


- FASE 05**
LAVORAZIONI ADEGUAMENTO FERROVIA:
- COMPLETAMENTO DELLE LAVORAZIONI SULLA VARIANTE FERROVIARIA CON LA REALIZZAZIONE DEI MURI DI SOSTEGNO E DEI RINTERRI NELLA ZONA ADIACENTE ALLA GALLERIA
- LAVORAZIONI GALLERIA (CONCI DA 10 A 15):
- DEVIAZIONE FLUSSI DI TRAFFICO DI VIA MADONNA DELLE NEVI SU VIA DEI CELTI
- ESECUZIONE DELLO SCAVO DI SBANCAMENTO PER I CONCI DA 10 A 15
- REALIZZAZIONE DELLE SOTTOFONDAZIONI PER I CONCI SCAVATI
- STESA DELLE IMPERMEABILIZZAZIONI
- ESECUZIONE DEI RINTERRI SUI CONCI REALIZZATI

- FASE 06**
LAVORAZIONI ADEGUAMENTO FERROVIA:
- COMPLETAMENTO DELLA VARIANTE FERROVIARIA E RIAPERTURA AL TRAFFICO DEL NUOVO TRACCIATO
- LAVORAZIONI GALLERIA (CONCI DA 15 A 16b):
- AMPLIAMENTO SCAVO PER LA REALIZZAZIONE DEL SEMICONCIO 16a
- GETTO DEL CARREGGIATA EST DEL CONCIO 16a
- STESA DELLE IMPERMEABILIZZAZIONI
- ESECUZIONE PARZIALE DEL RINTERRI E COMPLETAMENTO DELLA VARIANTE DI PROGETTO A VIA DEI CELTI

- FASE 07**
LAVORAZIONI GALLERIA (CONCI DA 15 A 16b):
- APERTURA AL TRAFFICO VARIANTE VIA DEI CELTI
- AMPLIAMENTO DELLO SCAVO DI SBANCAMENTO CON REALIZZAZIONE DI TIRANTI INTEGRATIVI PER IL COMPLETAMENTO DELLA GALLERIA
- DEMOLIZIONE DELLA PARATIA PROVVISORIALE
- REALIZZAZIONE DEL COMPLETAMENTO DEL CONCIO "16a" E GETTO DEL CONCIO "16b"

- FASE 08**
LAVORAZIONI GALLERIA (CONCI DA 15 A 16b):
- STESA DELLE IMPERMEABILIZZAZIONI
- COMPLETAMENTO DEI RINTERRI

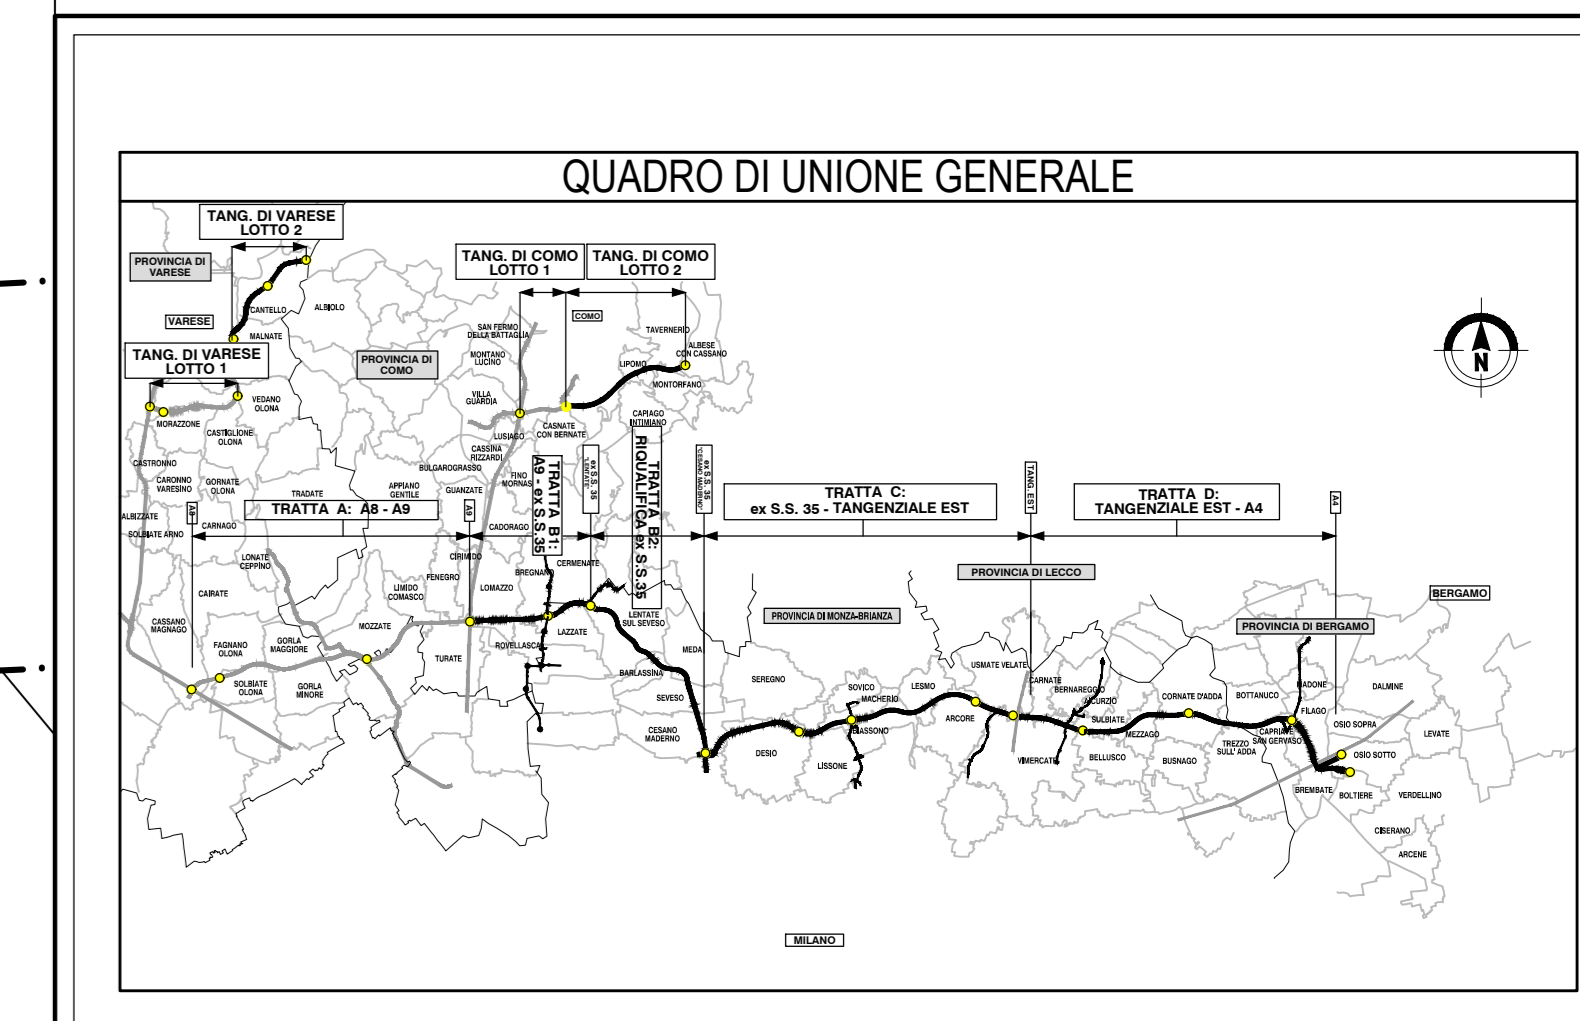

COLLEGAMENTO AUTOSTRADALE DALMINE-COMO-VARESE-VALICO DEL GAGGIOLO E OPERE AD ESSO CONNESSE
OPERE D'ARTE MAGGIORI
GALLERIE ARTIFICIALI
GALLERIA LINEA FS MONZA - MOLTENO
FASI ESECUTIVE - TAVOLA 2

CONTRATTORE GENERALE
PEDELOMBARDA NUOVA S.p.A.

DATA	REVISIONE	LABORAZIONE PROGETTUALE
15/09/2023	001	PROGETTO
15/09/2023	002	PROGETTO
