PLANIMETRIA

SCALA 1:200

GALLERIA LINEA FS MONZA - MOLTENO

CESANO M.

TANG. EST

INIZIO GALLERIA ARTIFICIALE
PK 9+878.72 (carreggiata ovest)

INIZIO GALLERIA ARTIFICIALE
PK 9+489.79 (carreggiata est)

GALLERIA LINEA FS MONZA - MOLTENO (carreggiata ovest)
L=439.87m

GALLERIA LINEA FS MONZA - MOLTENO (carreggiata est)
L=449.35m

CONCIO 1W L=33.62m | CONCIO 2W L=25.02m | CONCIO 3W L=24.95m | CONCIO 4W L=24.89m | CONCIO 5W L=24.82m

CONCIO 1E L=33.60m | CONCIO 2E L=25.01m | CONCIO 3E L=24.97m | CONCIO 4E L=24.91m | CONCIO 5E L=24.86m

9+912.34 | 9+937.36 | 9+962.31 | 9+987.20 | 10+012.02

9+903.36 | 9+928.37 | 9+953.34 | 9+978.25 | 10+003.11

CIGLIO DX

CIGLIO SX

CORSIA DI EMERGENZA 3.00
CORSIA DI MARCIA LENTA 3.75
CORSIA DI MARCIA NORMALE 3.75
CORSIA DI SORPASSO 3.75
14.95

	X	Y
1	156918.24	240820.00
2	156917.86	240802.46
3	156917.55	240801.30
4	156909.12	240785.85
5	156950.79	240811.31
6	156946.28	240794.74
7	156945.97	240793.58
8	156941.50	240777.12
9	156974.98	240804.94
10	156970.44	240788.27
11	156970.13	240787.11
12	156965.62	240770.55
13	156999.12	240798.72
14	156994.59	240781.94
15	156994.28	240780.78
16	156989.74	240764.00
17	157023.19	240792.73
18	157018.72	240775.83
19	157018.41	240774.65
20	157013.90	240757.54
21	157047.20	240787.01
22	157042.85	240769.97
23	157042.56	240768.80
24	157038.09	240751.26

Q.P. = 185.71 | Q.P. = 185.35 | Q.P. = 185.43 | Q.P. = 184.99 | Q.P. = 185.28 | Q.P. = 184.87 | Q.P. = 185.16 | Q.P. = 184.60 | Q.P. = 185.08 | Q.P. = 184.47 | Q.P. = 185.05 | Q.P. = 184.38

9+900 | 10+000

17.03 | 17.12 | 17.11 | 17.06 | 17.28 | 17.17 | 17.38 | 17.39 | 17.69 | 17.71 | 17.19 | 16.76

4.16

QUADRO DI UNIONE TRATTA C

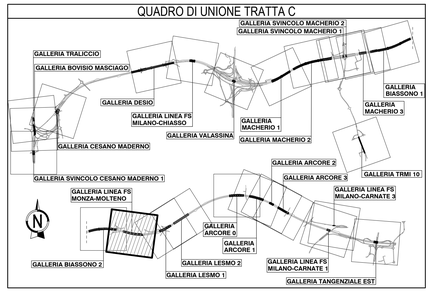

KEY - PLAN

SCALA 1:1000

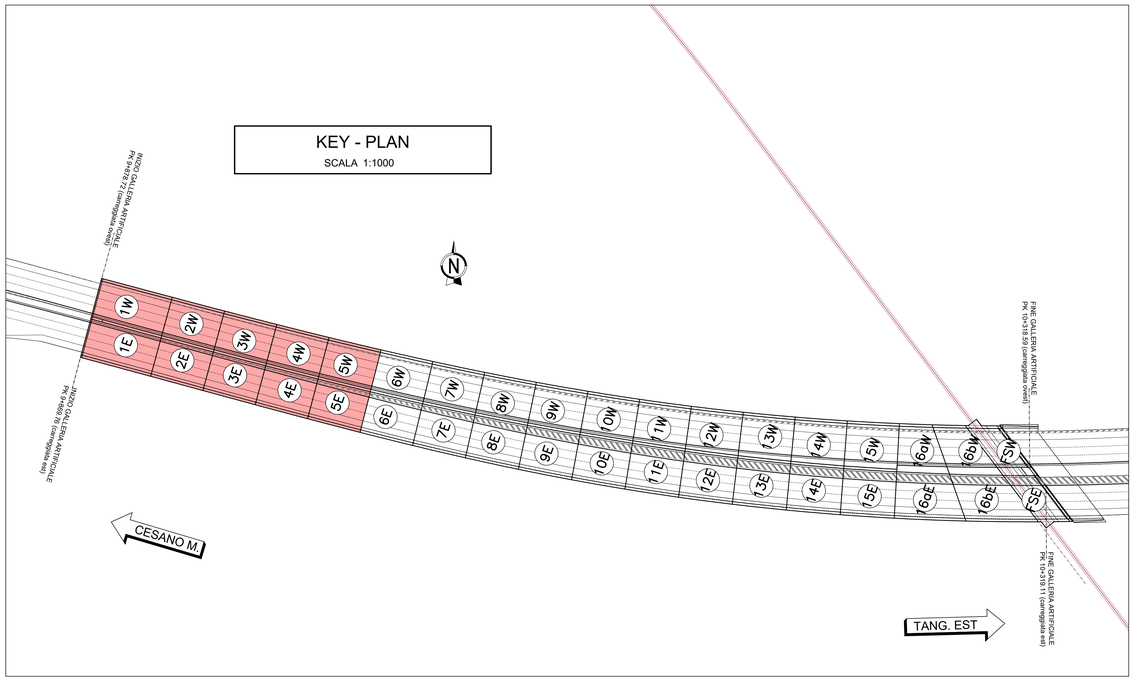

QUADRO DI UNIONE GENERALE

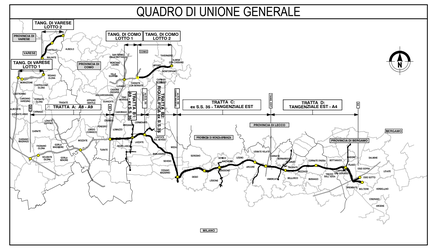

CONCESSIONI AUTOSTRADALI LOMBARDE — Autostrada Pedemontana Lombarda

COLLEGAMENTO AUTOSTRADALE

DALMINE-COMO-VARESE-VALICO DEL GAGGIOLO E OPERE AD ESSO CONNESSE

CODICE C.U.P. F11B06002270007

PROGETTO ESECUTIVO
TRATTA C

OPERE D'ARTE MAGGIORI
GALLERIE ARTIFICIALI
GALLERIA LINEA FS MONZA - MOLTENO
PLANIMETRIA DI TRACCIAMENTO - TAVOLA 1

IDENTIFICAZIONE ELABORATO

TAV. PROGETTUALE	AMBITO	TRATTA	CATEGORIA	OPERA	PARTE DI OPERA	TIPO ELABORATO	PROGRESSIVA	REVISIONE STESURA
E	SR	CC	A03	GA10	000	PT	001	A

DATA Luglio 2023
SCALA 1:200

CONTRAENTE GENERALE: PEDELOMBARDA NUOVA S.c.p.A.

DATA	REVISIONE	ELABORAZIONE PROGETTUALE
07/07/2023	Emissione	PROGETTISTI: Rocksoil S.p.A. — RESPONSABILE INTEGRAZIONE PRESTAZIONI SPECIALISTICHE: Ing. Carlo Lisbo'i
		RESPONSABILE: M. Aquarone — V. Tortelli — M. Cielli

CONCEDENTE: CONCESSIONI AUTOSTRADALI LOMBARDE

CONCESSIONARIO: Autostrada Pedemontana Lombarda

PROGETTISTA: PROGER — ROCKSOIL — ARCADIS

Il presente documento non potrà essere copiato, riprodotto o altrimenti pubblicato in tutto o in parte senza il consenso scritto di Autostrada Pedemontana Lombarda S. p. A. Ogni utilizzo non autorizzato sarà perseguito a norma di legge.
This document may not be copied, reproduced or published either in part or entirely without the written permission of Autostrada Pedemontana Lombarda S. p. A. Unauthorized use will be persecuted by law.

FATTORE DI PLOTTAGGIO : 1:1 — FILE STAMPA : Standard Pedemontana Color.ctb

438.05 / 2326900.dwg 04.07.23 – REV.00 AM