




SEZ. N.° A37  
 PROGRESSIVA=+0+328.62  
 SINGOLO BINARIO NORD

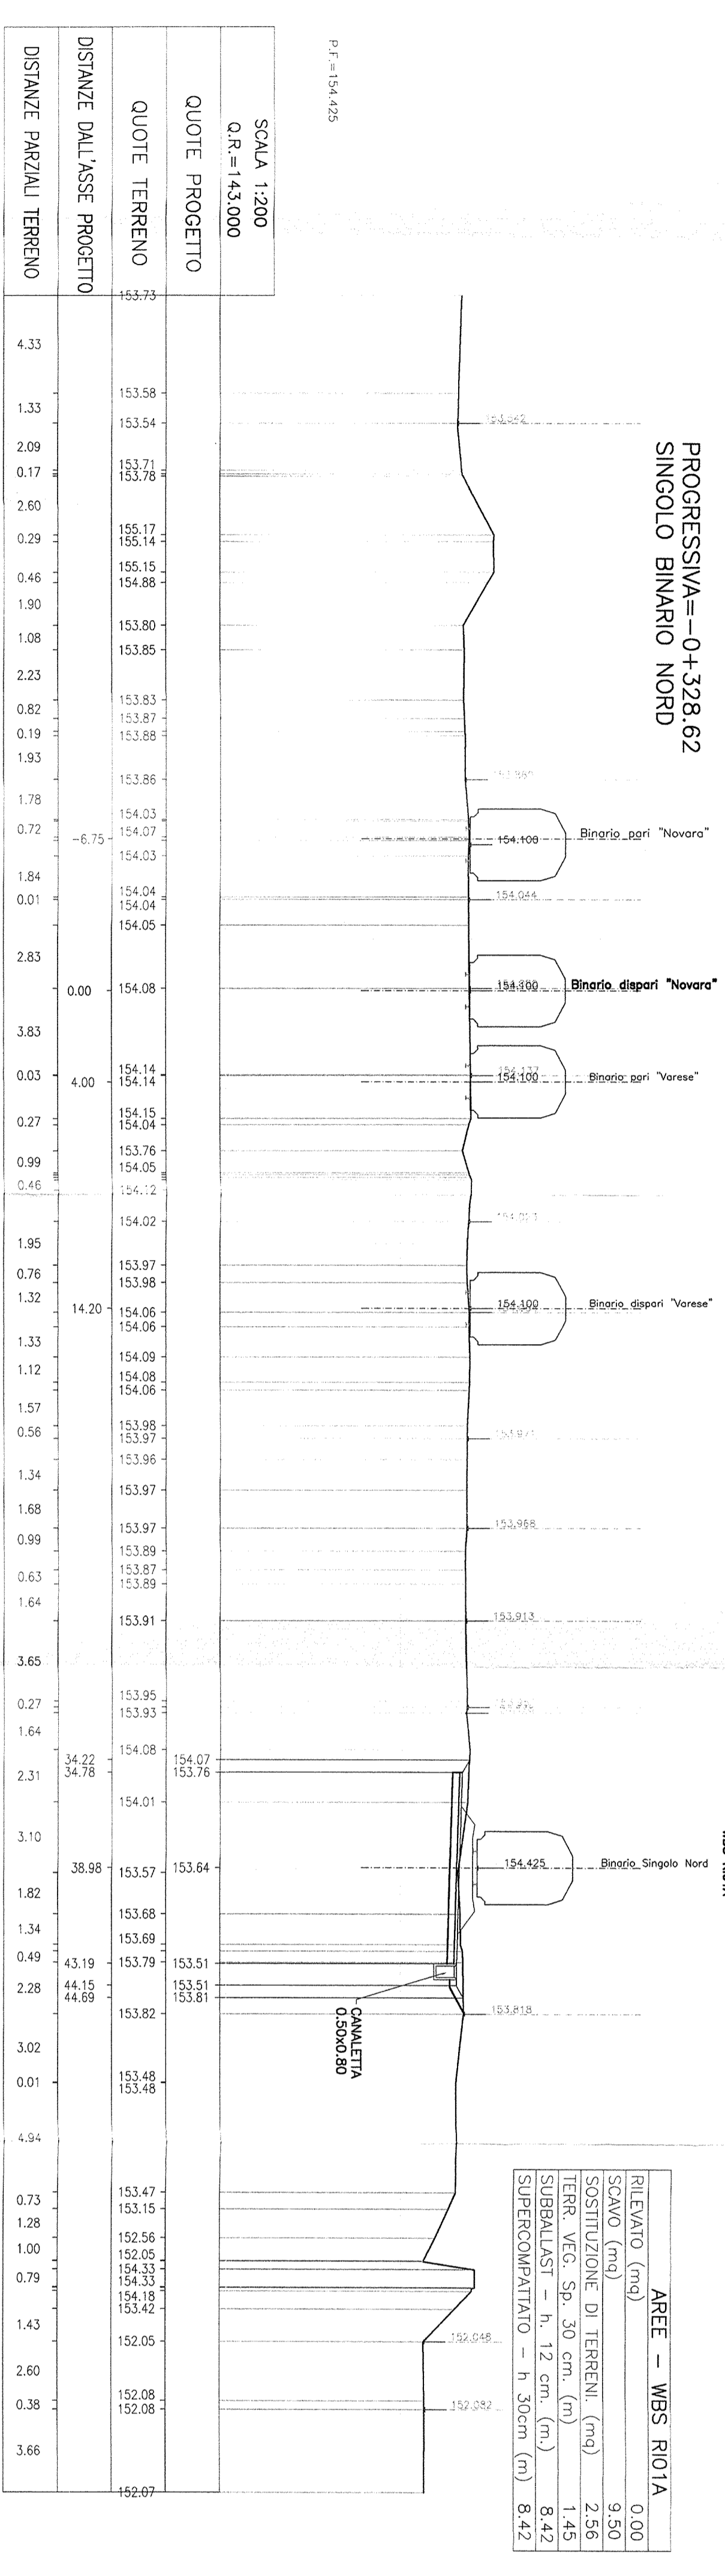


SEZ. N.° A38  
 PROGRESSIVA=+0+228.52  
 SINGOLO BINARIO NORD

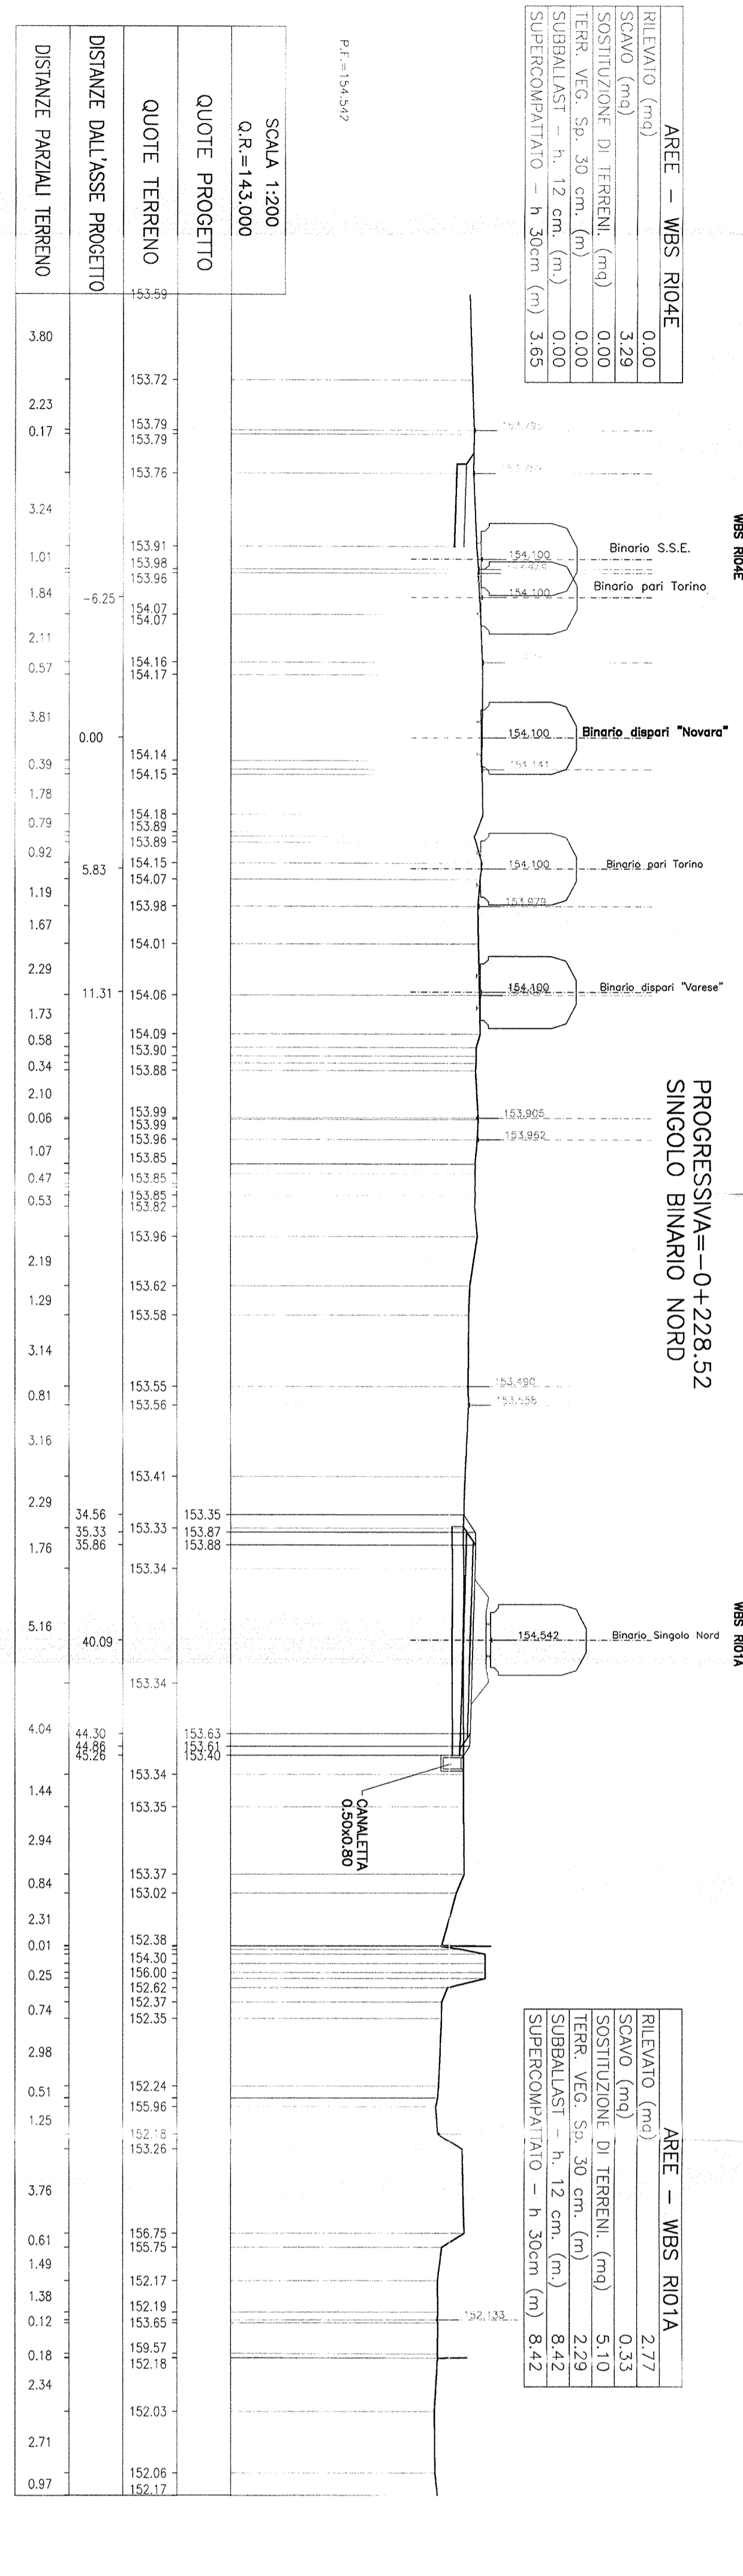

SEZ. N.° A39  
 PROGRESSIVA=+0+128.48  
 SINGOLO BINARIO NORD

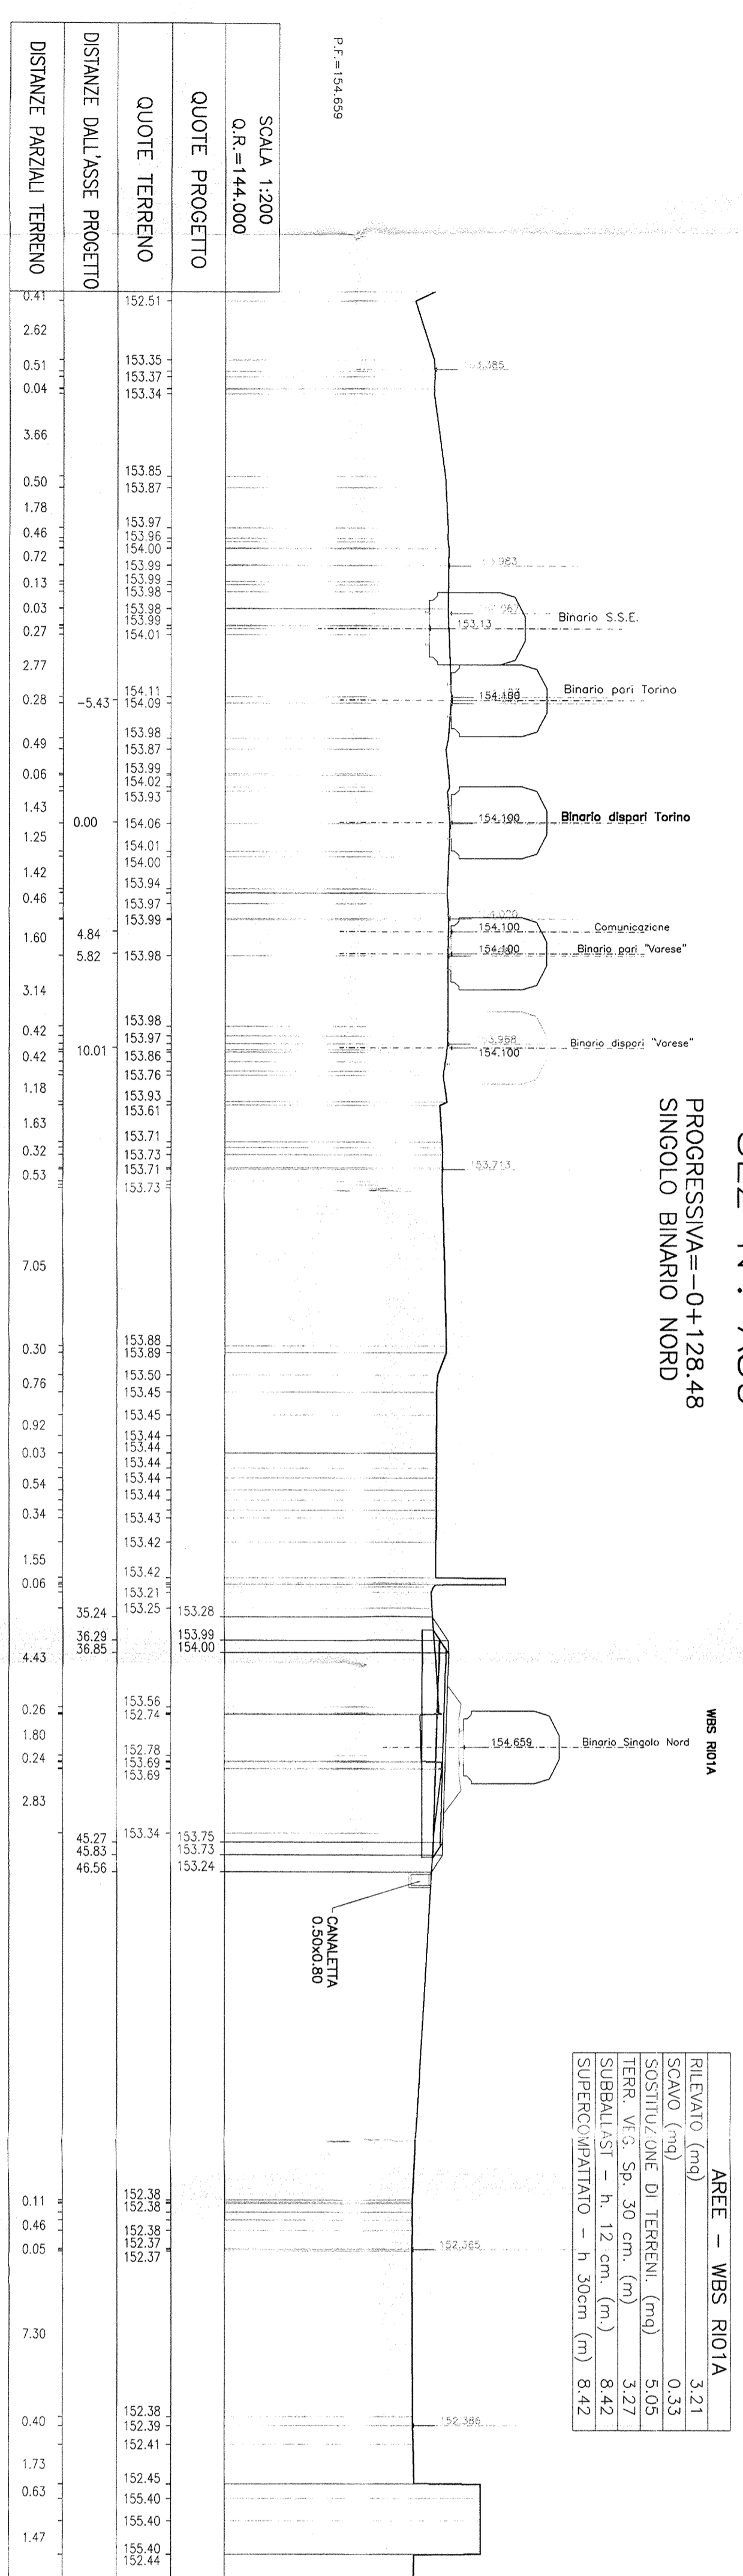

SEZ. N.° A40  
 PROGRESSIVA=+0+028.47  
 SINGOLO BINARIO NORD

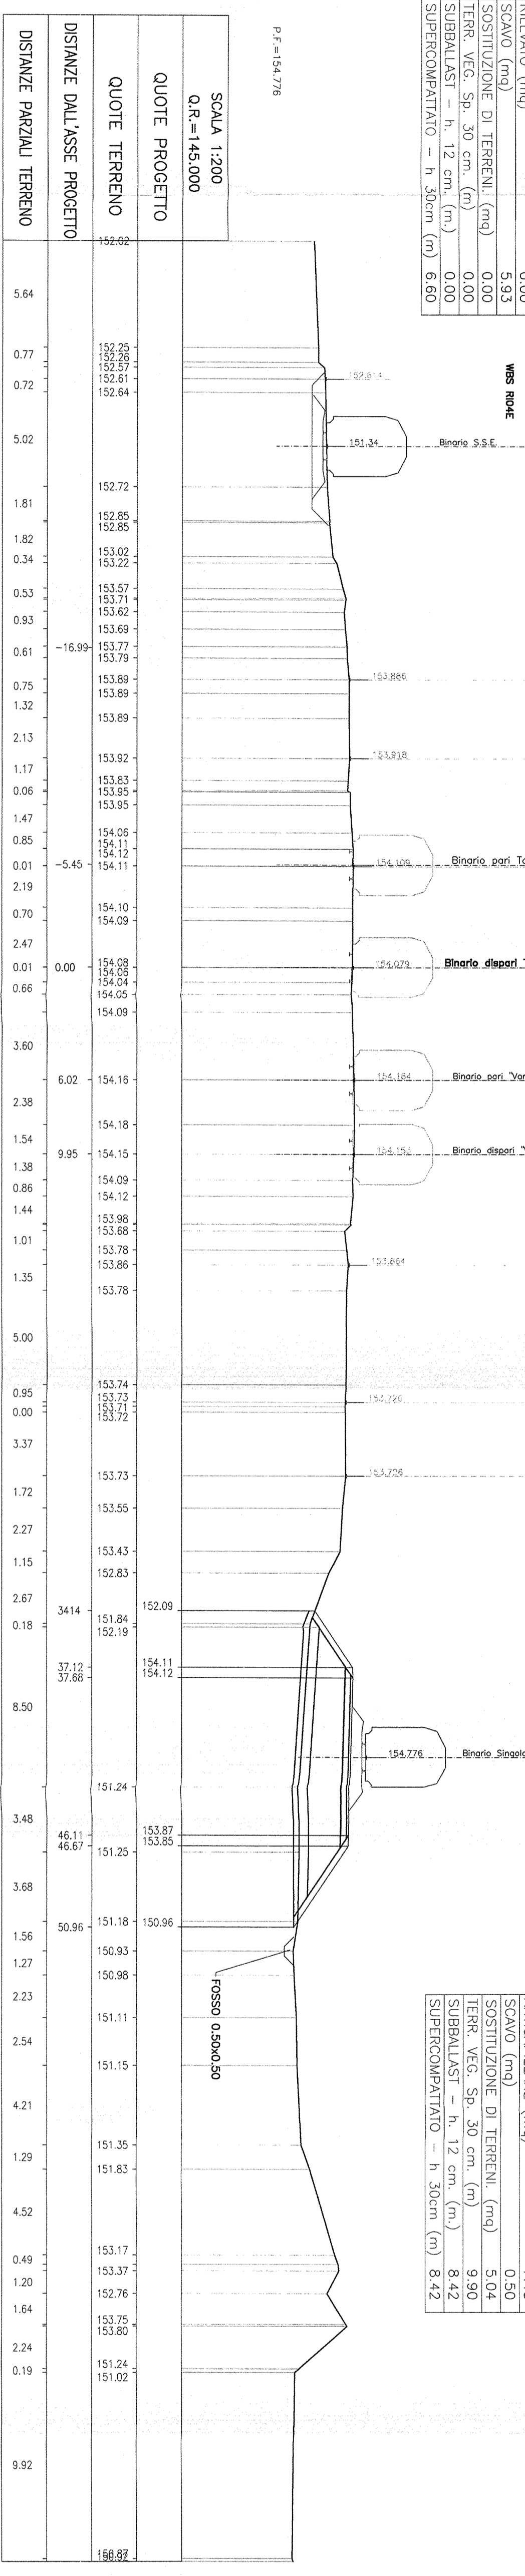

COMITENTE: **SRFI** R.F. FERROVIARIA ITALIANA GRUPPO FERROVIE DELLO STATO

PROGETTAZIONE: **ITALFER** GRUPPO FERROVIE ITALIANE

INFRASTRUTTURE FERROVIARIE STRATEGICHE DEFINITE DALLA LEGGE OBBIETTIVO N. 443/01

DIREZIONE TECNICA - CENTRO DI PRODUZIONE DI MILANO  
 POTENZIAMENTO DELLA LINEA RHO-ARONA. TRATTA RHO-GALLARATE  
 OPERE CIVILI - CORPO STRADALE FERROVIARIO  
 Sezioni trasversali  
 Tavola 6 di 7

COMMESSA LOTTO FASE ENTE TIPO DOC. OPERAZIONE/PROGR. PROGR. REV.

1/1 2/6 3/9 050000 006 A

REDAZIONE: **ITALFER** DATA: 20/07/2010

APPROVATO: **ITALFER** DATA: 08/08/2010

Autore: **ITALFER** Data: 11/08/2010

SCALA: 1:200

FILE: 001-10-01-SINGOLI-SEZIONI-00000001A N. EMP.