SEZIONE A-A
SCALA 1:20

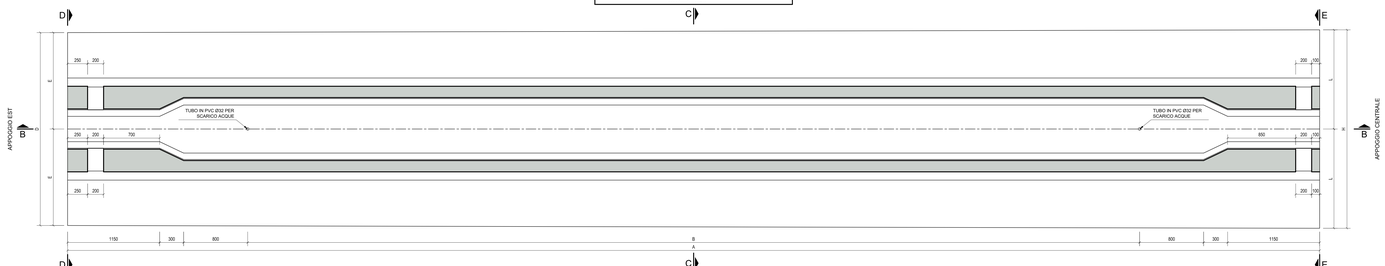

VISTA DALL'ALTO
SCALA 1:20

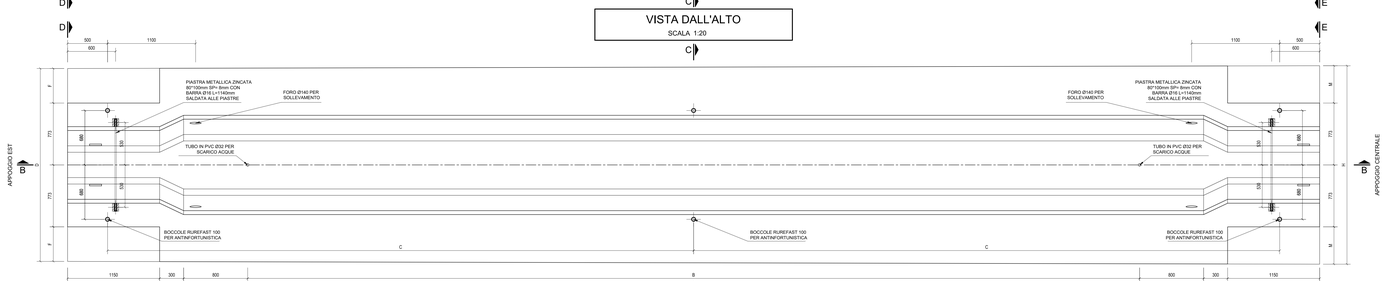

SEZIONE B-B
SCALA 1:20

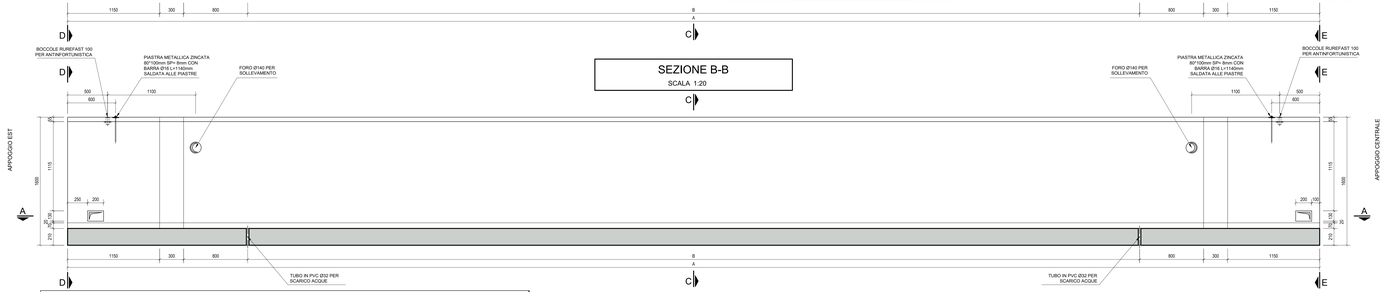

SEZIONE C-C
SCALA 1:20

SEZIONE CORRENTE

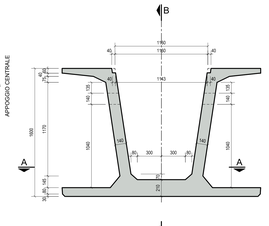

SEZIONE D-D
SCALA 1:20

SEZIONE DI TESTATA APPOGGIO EST

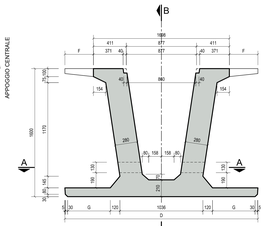

SEZIONE E-E
SCALA 1:20

SEZIONE DI TESTATA APPOGGIO CENTRALE

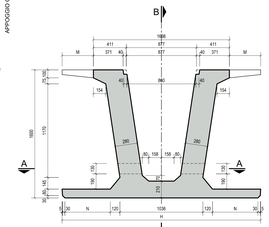

MASCHERA TREFOLI
SCALA 1:10

SEZIONE DI PRECOMPRESSIONE
SCHEMA DISPOSIZIONE TREFOLI

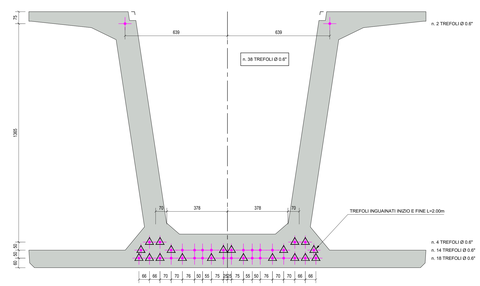

KEY-PLAN
SCALA ---

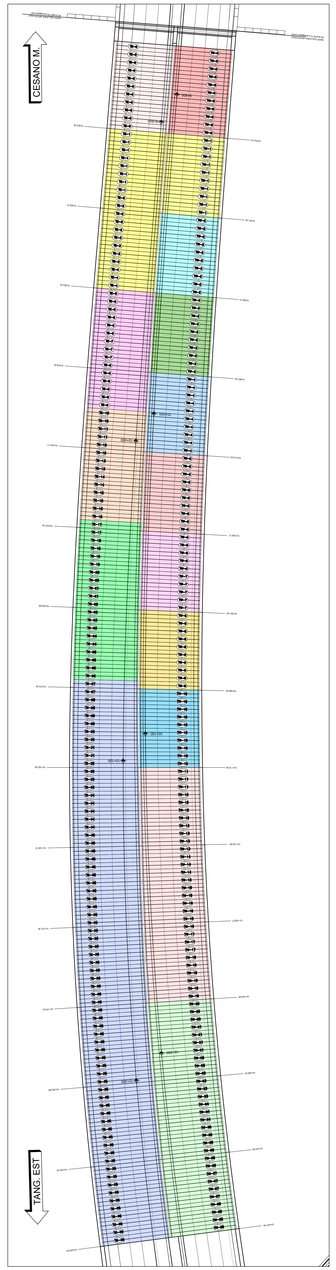

QUADRO DI UNIONE TRATTA C

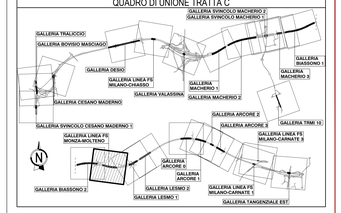

NOTE
- PER QUANTO ATTIENE ALLE CARATTERISTICHE DEI MATERIALI IMPIEGATI SI RIMANDA ALLO SPECIFICO ELABORATO TIPOLOGICO
- PER QUANTO ATTIENE ALLA TIPOLOGIA DI SOLLEVAMENTO TRAVI SI RIMANDA ALLO SPECIFICO ELABORATO

QUADRO DI UNIONE GENERALE

GALLERIA ARTIFICIALE FS MONZA-MOLTENO EST												
TABELLA DIMENSIONI TRAVI PREFABBRICATE												
ID. TRAVE	Q.TA'	DIMENSIONI LUNGHEZZA			DIMENSIONI APPOGGIO EST				DIMENSIONI APPOGGIO CENTRALE			
		A	B	C	D	E	F	G	H	L	M	N
TE-0	11	17750	13250	8375	2470	1235	386	562	2470	1235	386	562
TE-1	8	17810	13310	8405	2480	1240	391	567	2480	1240	391	567
TE-2	5	17880	13380	8440	2480	1240	391	567	2480	1240	391	567
TE-3	4	17970	13470	8485	2480	1240	391	567	2480	1240	391	567
TE-4	3	18070	13570	8535	2480	1240	391	567	2480	1240	391	567
TE-5	3	18150	13650	8575	2480	1240	391	567	2470	1235	386	562
TE-6	3	18240	13740	8620	2480	1240	391	567	2470	1235	386	562
TE-7	3	18340	13840	8670	2480	1240	391	567	2470	1235	386	562
TE-8	3	18440	13940	8720	2480	1240	391	567	2470	1235	386	562
TE-9	3	18550	14050	8775	2480	1240	391	567	2470	1235	386	562
TE-10	2	18660	14160	8830	2480	1240	391	567	2460	1230	381	557
TE-11	2	18750	14250	8875	2480	1240	391	567	2460	1230	381	557
TE-12	2	18830	14330	8915	2480	1240	391	567	2460	1230	381	557
TE-13	2	18920	14420	8960	2480	1240	391	567	2460	1230	381	557
TE-14	2	19000	14500	9000	2480	1240	391	567	2460	1230	381	557
TE-15	2	19100	14600	9050	2480	1240	391	567	2460	1230	381	557
TE-16	2	19180	14680	9090	2480	1240	391	567	2460	1230	381	557
TE-17	2	19280	14780	9140	2480	1240	391	567	2450	1225	376	552
TE-18	2	19360	14860	9180	2480	1240	391	567	2450	1225	376	552
TE-19	2	19460	14960	9230	2480	1240	391	567	2450	1225	376	552
TE-20	2	19550	15050	9275	2480	1240	391	567	2450	1225	376	552
TE-21	2	19650	15150	9325	2480	1240	391	567	2450	1225	376	552
TE-22	2	19740	15240	9370	2480	1240	391	567	2450	1225	376	552
TE-23	2	19840	15340	9420	2480	1240	391	567	2450	1225	376	552
TE-24	2	19940	15440	9470	2480	1240	391	567	2450	1225	376	552
TE-25	2	20040	15540	9520	2480	1240	391	567	2450	1225	376	552
TE-26	2	20130	15630	9565	2480	1240	391	567	2450	1225	376	552
TE-27	2	20230	15730	9615	2480	1240	391	567	2440	1220	371	547
TE-28	2	20320	15820	9660	2480	1240	391	567	2440	1220	371	547
TE-29	2	20410	15910	9705	2480	1240	391	567	2440	1220	371	547
TE-30	2	20500	16000	9750	2480	1240	391	567	2440	1220	371	547
TE-31	2	20590	16090	9795	2480	1240	391	567	2440	1220	371	547
TE-32	2	20680	16180	9840	2480	1240	391	567	2440	1220	371	547
TE-33	2	20770	16270	9885	2480	1240	391	567	2440	1220	371	547
TE-34	5	20840	16340	9920	2480	1240	391	567	2440	1220	371	547
TE-35	32	20900	16400	9950	2480	1240	391	567	2440	1220	371	547
TE-36	20	20950	16450	9975	2480	1240	391	567	2440	1220	371	547
	151											

CONCESSIONI AUTOSTRADALI LOMBARDE

Autostrada Pedemontana Lombarda

COLLEGAMENTO AUTOSTRADALE
DALMINE-COMO-VARESE-VALICO DEL GAGGIOLO E OPERE AD ESSO CONNESSE
LOTTO 3 LOT 3 SEMMENTINO

PROGETTO ESECUTIVO
TRATTA C

OPERE D'ARTE MAGGIORI
GALLERIE ARTIFICIALI
GALLERIA LINEA FS MONZA – MOLTENO
CARPENTERIA - TRAVE DI COPERTURA EST

IDENTIFICAZIONE ELABORATO

TIPO PROGETTO	AMBITO	TRATTA	CATEGORIA	OPERA	PROGRESSIVA	PROGRESSIVA SISTEMA	PROGRESSIVA OPERA	DISCIPLINA SISTEMA
E	SR	02	W	GA	01	GA	0004	CA

DATA: Luglio 2023
SCALA: 1:20

CONTRAENTE GENERALE: PEDELOMBARDA NUOVA S.c.p.A.

DATA	REVISIONE			ELABORAZIONE PROGETTUALE	
14/07/2023	Emissione	ADI		PROGETTISTI	RESPONSABILE INTEGRAZIONE PRESTAZIONI SPECIALISTICHE
				Pedelombarda S.c.p.A.	Ing. Fabio Lobati

CONCESSIONARIO: Concessioni Autostradali Lombarde

PROGETTISTA: Autostrada Pedemontana Lombarda

Il presente documento, ed ogni parte di esso, contiene informazioni di proprietà esclusiva di Autostrada Pedemontana Lombarda S.p.A. e non può essere copiato, usato, riprodotto o divulgato senza il preventivo consenso scritto di Autostrada Pedemontana Lombarda S.p.A. Ogni violazione costituisce una lesione dei diritti di proprietà intellettuale.
This document may not be copied, reproduced or published either in part or entirely without the written permission of Autostrada Pedemontana Lombarda S.p.A. Any violation shall constitute an infringement of the intellectual property rights.

FATTORE DI PLOTTAGGIO = 1:1 | FILE STAMPA: Stampa Planimetrie Color.stb

A36.05 / 232779 01.dwg - 10.07.23 - ROX.01 - 2#