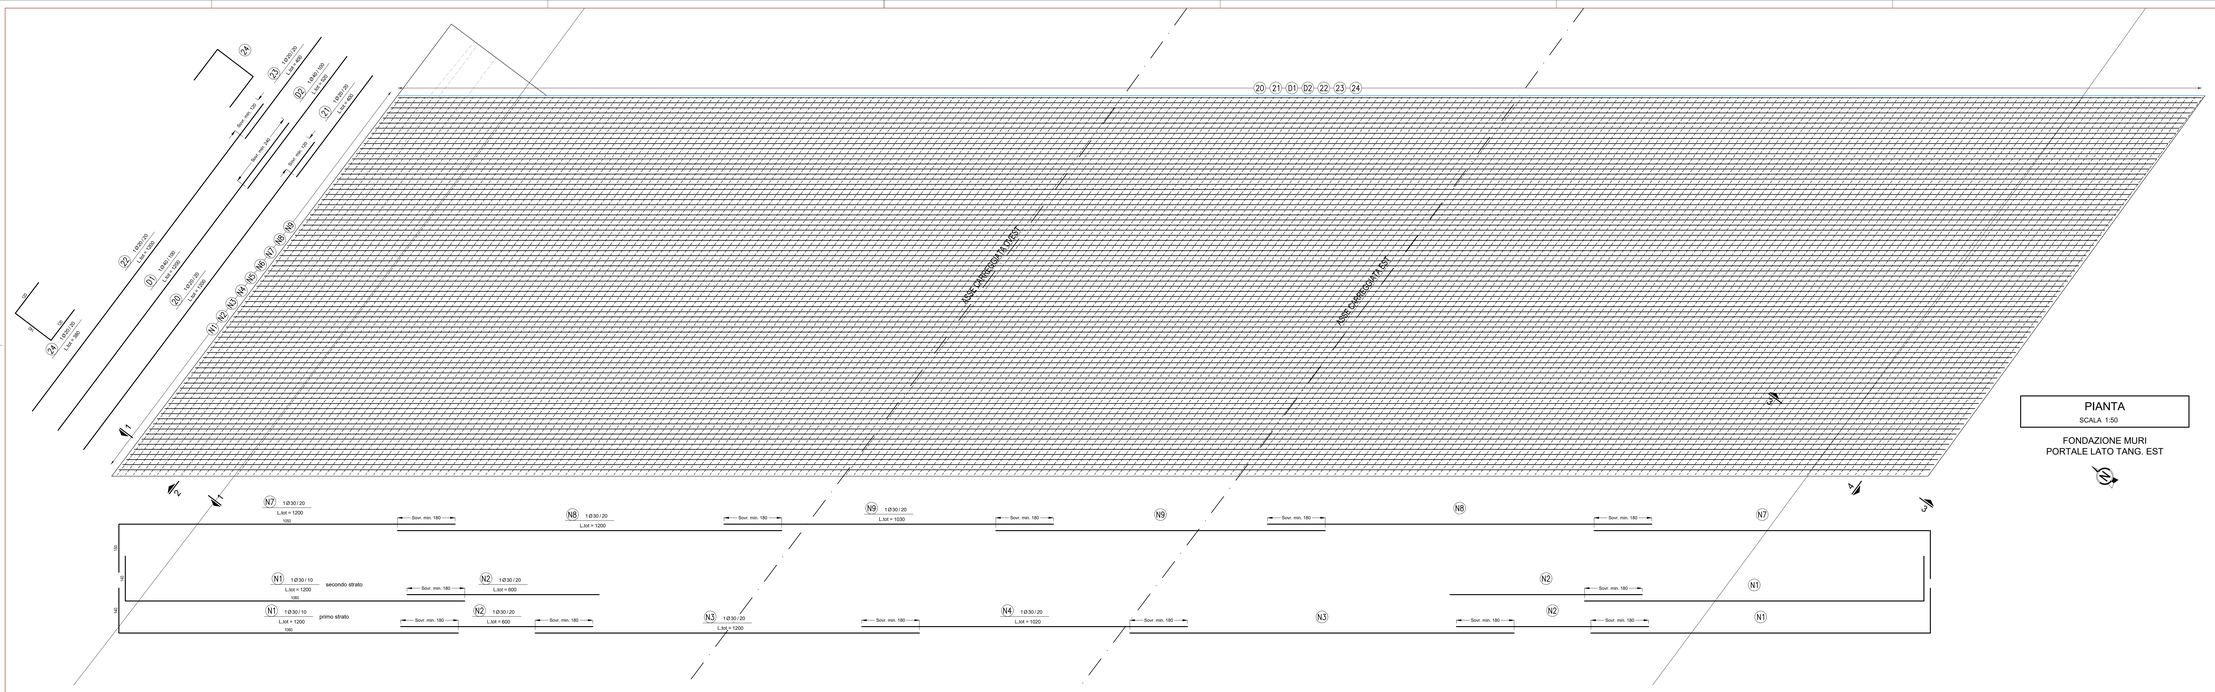

PIANTA

SCALA 1:50

FONDAZIONE MURI
PORTALE LATO TANG. EST

SEZIONE 4-4

SCALA 1:50

MURO LATO CARREGGIATA EST
PORTALE LATO TANG. EST

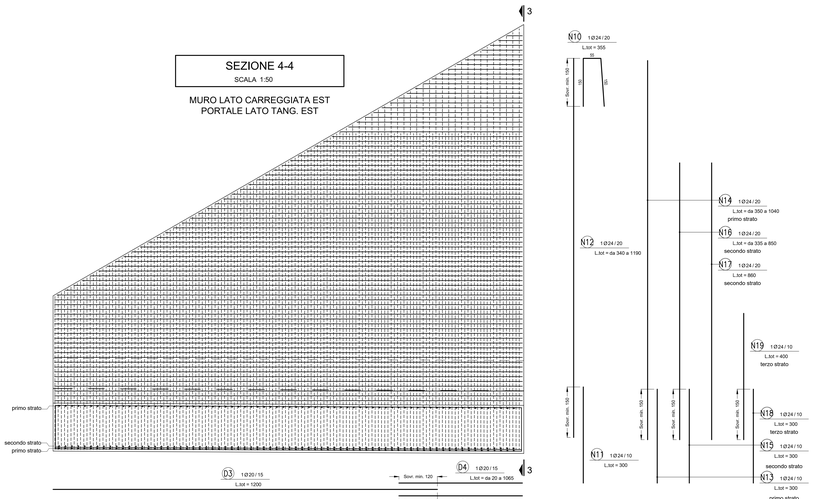

SEZIONE 2-2

SCALA 1:50

MURO LATO CARREGGIATA OVEST
PORTALE LATO TANG. OVEST

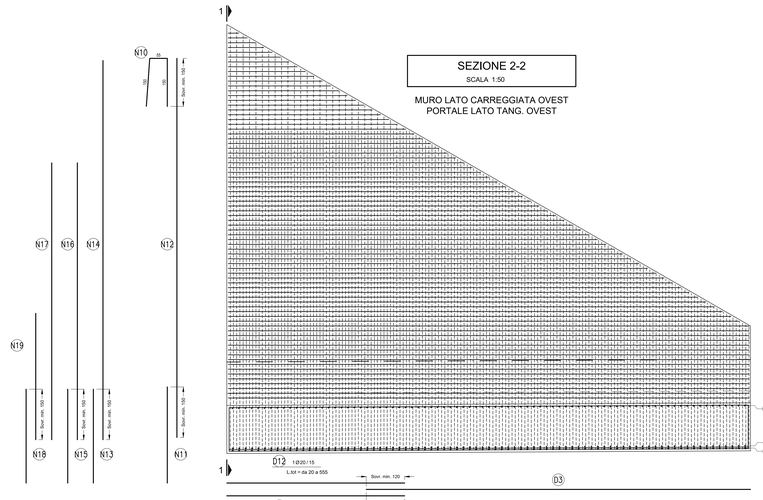

Galleria FS Mi-Chiasso
MANUFATTO A SPINTA OVEST
ELEVAZIONE
DISTINTA ARMATURA FERRI

Elemento	POS	Sviluppo	Ø	N° Elementi	20	24	30	40
Perimetrale	1	12,00	30	296			3552,00	
Perimetrale	2	6,00	30	296			1776,00	
Perimetrale	3	12,00	30	148			1776,00	
Perimetrale	4	10,40	30	74			769,60	
Perimetrale	7	12,00	30	148			1776,00	
Perimetrale	8	12,00	30	148			1776,00	
Perimetrale	9	10,30	30	148			1524,40	
Perimetrale	10	3,55	24	74		262,70		
Perimetrale	11	3,00	24	74		222,00		
Perimetrale	12	7,65	24	74		566,10		
Perimetrale	13	3,00	24	74		222,00		
Perimetrale	14	6,95	24	37		257,15		
Perimetrale	15	3,00	24	74		222,00		
Perimetrale	16	5,93	24	37		219,33		
Perimetrale	17	8,60	24	37		318,20		
Perimetrale	18	3,00	24	74		222,00		
Perimetrale	19	4,00	24	74		296,00		
Perimetrale	20	12,00	20	226	2712,00			
Perimetrale	21	4,00	20	226	904,00			
Perimetrale	22	12,00	20	226	2712,00			
Perimetrale	23	4,00	20	226	904,00			
Perimetrale	24	3,80	20	452	1717,60			
Distanziatore	D1	12,00	40	5				60,00
Distanziatore	D2	5,20	40	5				26,00
Distanziatore	D3	12,00	20	66	792,00			
Distanziatore	D4	4,38	20	77	337,00			
Distanziatore	D5	3,90	20	23	89,70			
Distanziatore	D6	12,00	20	66	792,00			
Distanziatore	D7	4,38	20	77	337,00			
Distanziatore	D8	3,90	20	23	89,70			
Distanziatore	D9	12,00	40	6				72,00
Distanziatore	D10	5,43	40	7				38,00
Distanziatore	D11	2,70	40	3				8,10
Distanziatore	D12	6,08	20	77	467,90			
Distanziatore	D13	5,60	20	23	128,80			
Distanziatore	D14	1,70	20	77	130,90			
Distanziatore	D15	6,08	20	77	467,90			
Distanziatore	D16	7,13	40	7				49,90
Distanziatore	D17	4,40	40	3				13,20
				Totale ml	12582,80	2807,30	12950,00	367,20
				Peso Kg/ml per diametro	2,446	3,551	5,546	9,865
				Totale Kg	30776,80	9968,59	71820,70	3636,93
				Complessivi kg			115.202,41	

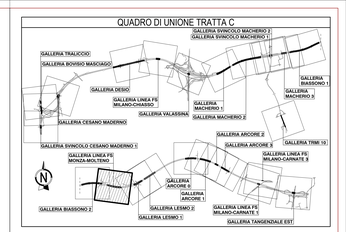

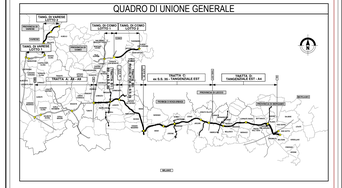

CONCESSIONE AUTOSTRADALI LOMBARDE S.p.A.

Autorità Pubblica Autostradale

COLLEGAMENTO AUTOSTRADALE
DALMINE-COMO-VARESE-VALICO DEL GAGGIOLO E OPERE AD ESSO CONNESSE
LOTTO 5 LOT 5 - BIRAGHI-INWIT

PROGETTO ESECUTIVO
TRATTA C

OPERE D'ARTE MAGGIORI
GALLERIE ARTIFICIALI
GALLERIA LINEA FS MONZA - MOLTENO
MURI PORTALE DI IMBOCCO LATO TANG. EST - ARMATURA

IDENTIFICAZIONE ELABORATO

TIPO PROGETTUALE	AMBITO	TRATTA	CATEGORIA	OPERA	PARTI D'OPERA	PROGRESSIVA	ELEMENTO STRUTT.	PROGRESSIVO	REVISIONE
E	SR	05	W	GA	LE	058	AM	001	A

DATA: Luglio 2023
SCALA: 1:50/200

CONTRAENTE GENERALE: PEDELOMBARDA NUOVA S.c.p.A.

DATA	REVISIONE		
31/08/2023	Emissione	ADI	

ELABORAZIONE PROGETTUALE

PROGETTISTI: Pavimar S.p.A.	RESPONSABILE INTEGRAZIONE PRESTAZIONI: Ing. Carlo Lelli
SOGEA Ing. Carlo Lelli	

ADEGUAMENTO: Ing. Carlo Lelli

CONCESSIONARIO: Autostrada Pedemontana Lombarda S.p.A.

PROGETTISTA: PAVIMAR S.p.A. SOGEA

Il presente documento ed ogni notizia, dato o informazione ivi contenuti sono di proprietà esclusiva di Autostrada Pedemontana Lombarda S.p.A. Tali elementi potranno essere divulgati a terzi solo con l'espressa autorizzazione di Autostrada Pedemontana Lombarda S.p.A. Ne è pertanto vietata la copia, riproduzione o pubblicazione su qualsiasi supporto, anche parziale, senza il nostro diritto.
The document may not be copied, reproduced or published wholly or in part in any way without the written permission of Autostrada Pedemontana Lombarda S.p.A. It is therefore prohibited to use...

FATTORE DI PLOTTAGGIO: 1:1 — FILE STAMPA: Stesura Planimetrie Color.ctb

A3R.05 / 2230A0E02.dwg 08.09.23 - 405.03 - AF