SEZIONE C-C
SCALA 1:100

PORTALE D'IMBOCCO
LATO CESANO M.

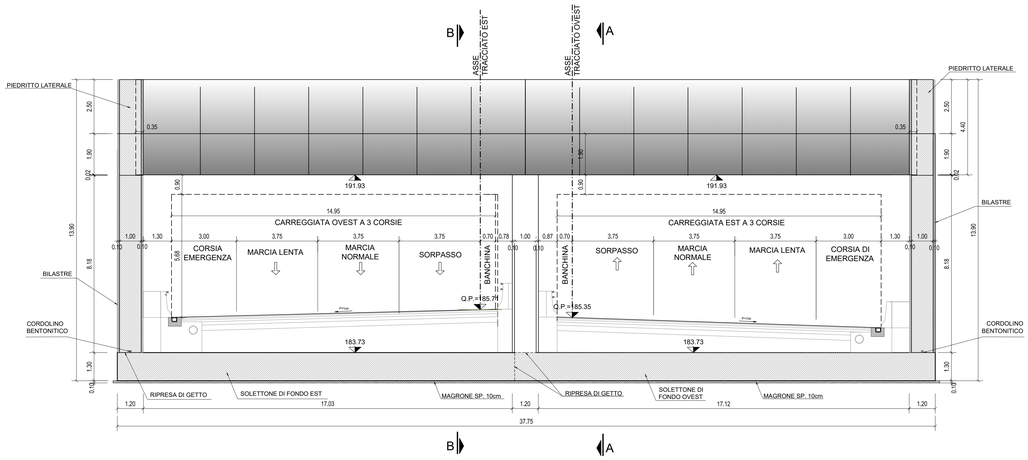

SEZIONE D-D
SCALA 1:100

PORTALE D'IMBOCCO
LATO CESANO M.

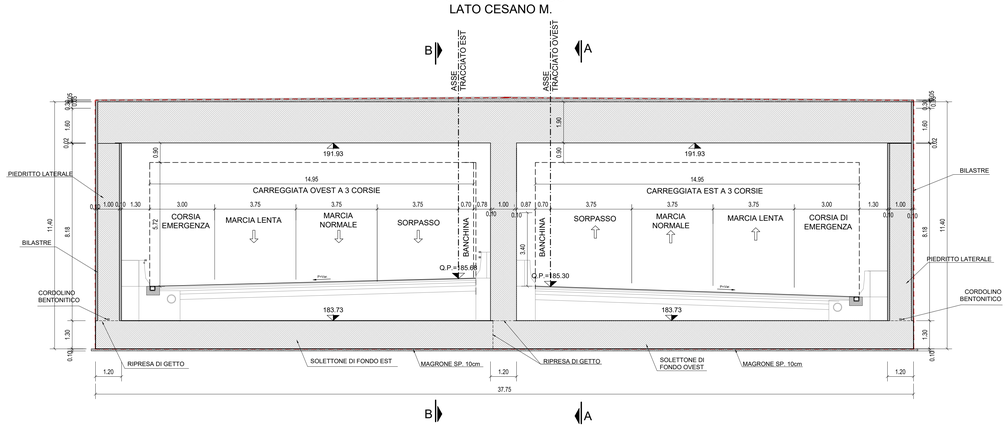

PLANIMETRIA
SCALA 1:100

PORTALE D'IMBOCCO
LATO CESANO M.

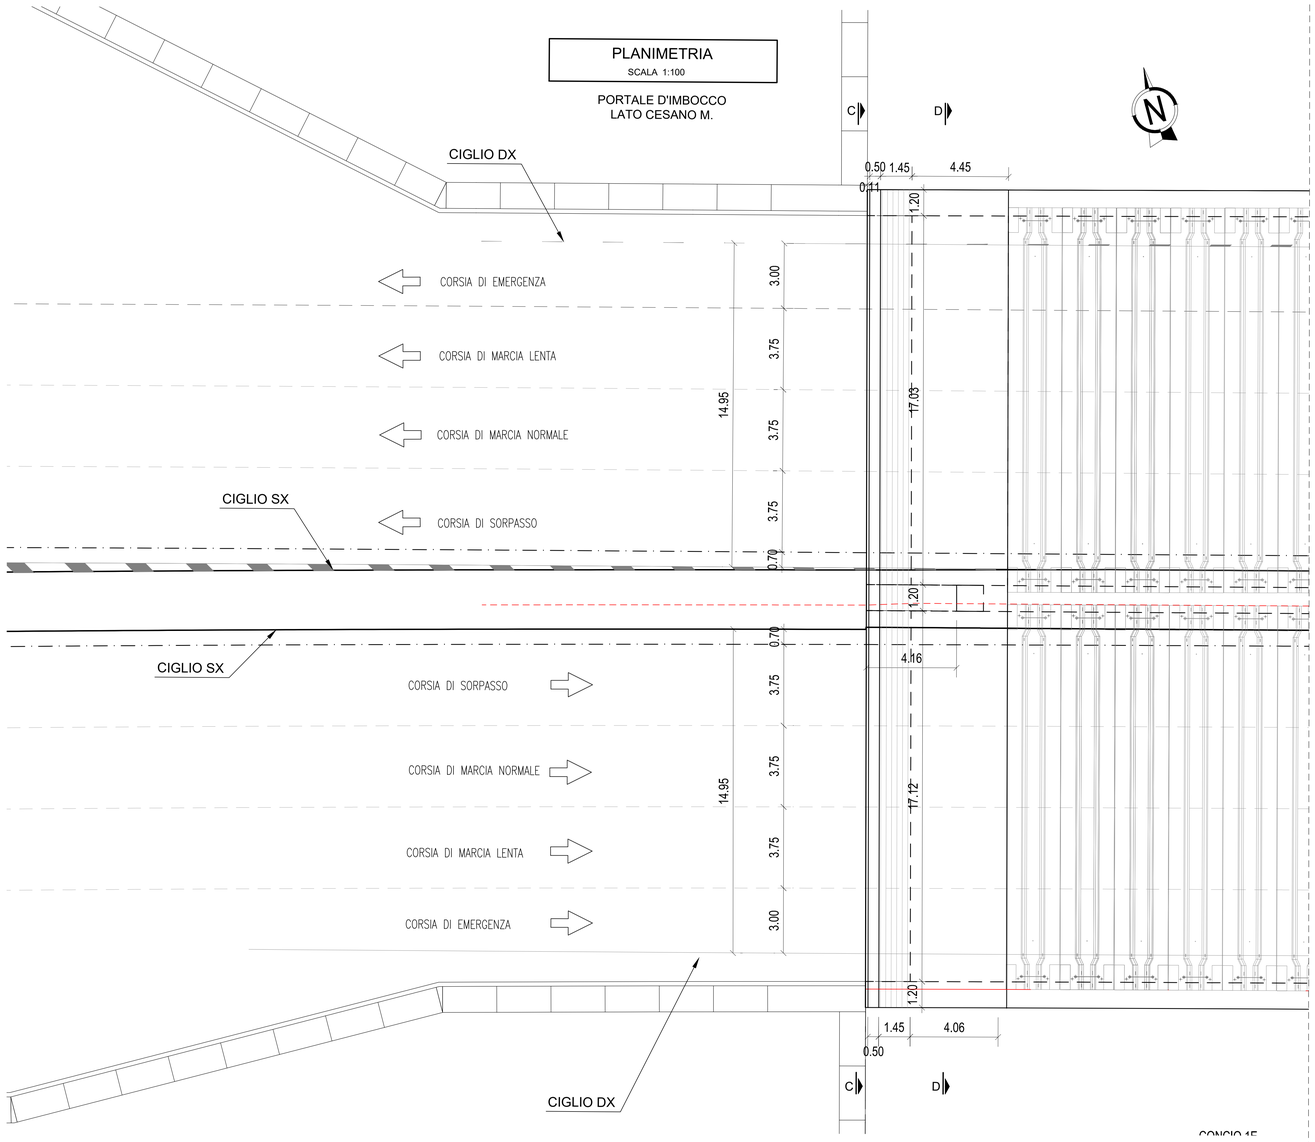

PROFILO LONGITUDINALE A-A
SCALA 1:100

PORTALE D'IMBOCCO
ASSE OVEST- LATO CESANO M.

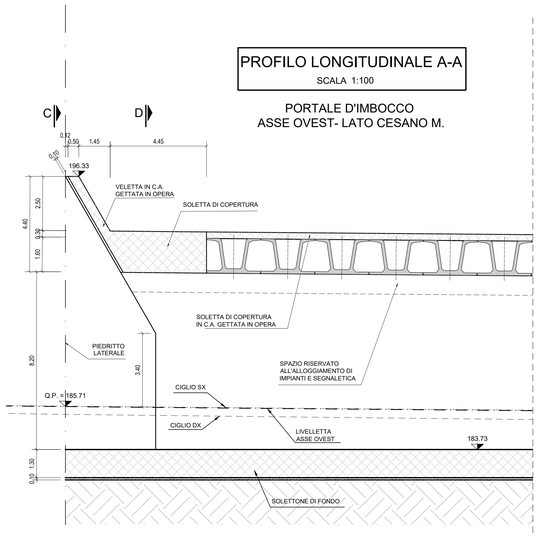

PROFILO LONGITUDINALE B-B
SCALA 1:100

PORTALE D'IMBOCCO
ASSE EST- LATO CESANO M.

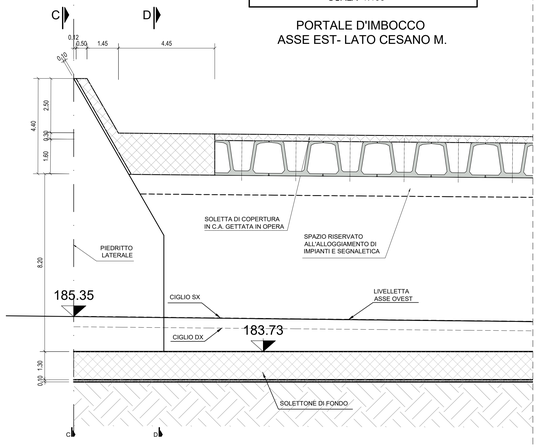

QUADRO DI UNIONE TRATTA C

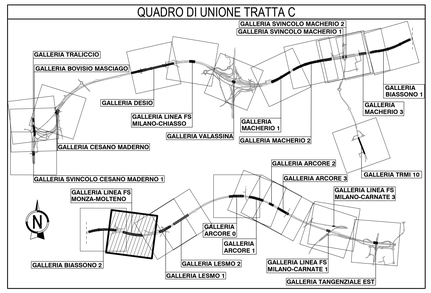

KEY - PLAN
SCALA 1:2000

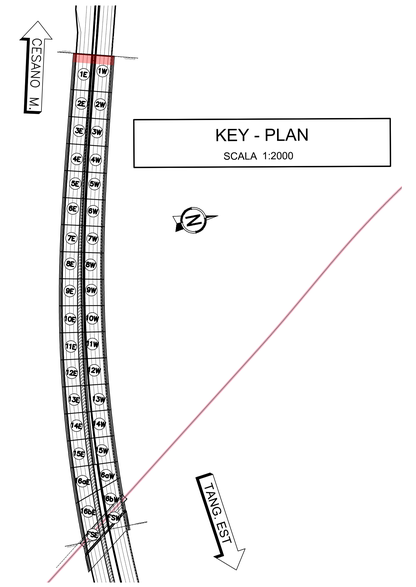

NOTE

- LA POSA IN OPERA DELL'IMPERMEABILIZZAZIONE AL DI SOTTO DELLA SOLETTA DI FONDO DELLA GALLERIA SARÀ PREVISTA QUALORA DURANTE LE FASE DI SCAVO SI RISCONTRI LA PRESENZA DI FALDE SOSPESE

QUADRO DI UNIONE GENERALE

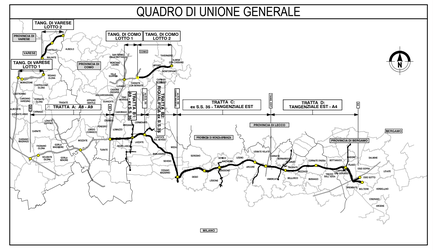

CONCESSIONI AUTOSTRADALI LOMBARDE

Autostrade Pedemontana Lombarda

COLLEGAMENTO AUTOSTRADALE

DALMINE-COMO-VARESE-VALICO DEL GAGGIOLO E OPERE AD ESSO CONNESSE

CODICE C.U.P. F11B06002270007

PROGETTO ESECUTIVO
TRATTA C

OPERE D'ARTE MAGGIORI
GALLERIE ARTIFICIALI
GALLERIA LINEA FS MONZA - MOLTENO
CARPENTERIA - PORTALE DI IMBOCCO OVEST

IDENTIFICAZIONE ELABORATO										CONTRAENTE GENERALE
FASE PROGETTUALE	AMBITO	TRATTA	LOTTO/OPERA	OPERA	PARTE D'OPERA	TIPO ELABORATO	PROGRESSIVA	REVISIONE ESTERNA		PEDELOMBARDA NUOVA S.c.p.A.
E	S	R	CC	A03	A1	05	CA	010	A	

DATA	REVISIONE	ELABORAZIONE PROGETTUALE
07/07/2023	Emissione A01	PROGETTISTI: Rockest S.p.A. — RESPONSABILE INTEGRAZIONE PRESTAZIONI SPECIALISTICHE: Ing. Carlo Lisoni
31/08/2023	Recepimento commenti PLN A02	

DATA: Luglio 2023 — SCALA: 1:100/200

VISTO: M. Augusmo	VISTO: V. Turinelli	VISTO: M. Cioffi

CONCEDENTE	CONCESSIONARIO	PROGETTISTA
CONCESSIONI AUTOSTRADALI LOMBARDE	Autostrada Pedemontana Lombarda	PROGER; ROCKEST; ARCADIS; T

Il presente documento non potrà essere copiato, riprodotto o altrimenti pubblicato in tutto o in parte senza il consenso scritto di Autostrada Pedemontana Lombarda S. p. A. Ogni utilizzo non autorizzato sarà perseguito a norma di legge.
This document may not be copied, reproduced or published either in part or entirely without the written permission of Autostrada Pedemontana Lombarda S. p. A. Unauthorized use will be persecuted by law.

FILE STAMPA : Standard Pedemontana Color.stb
FATTORE DI PLOTTAGGIO : 1:1