

**PLANIMETRIA**  
SCALA 1:200




GALLERIA LINEA FS MONZA - MOLTEÑO

CESANO M.

TANG. EST



**KEY - PLAN**  
SCALA 1:1000

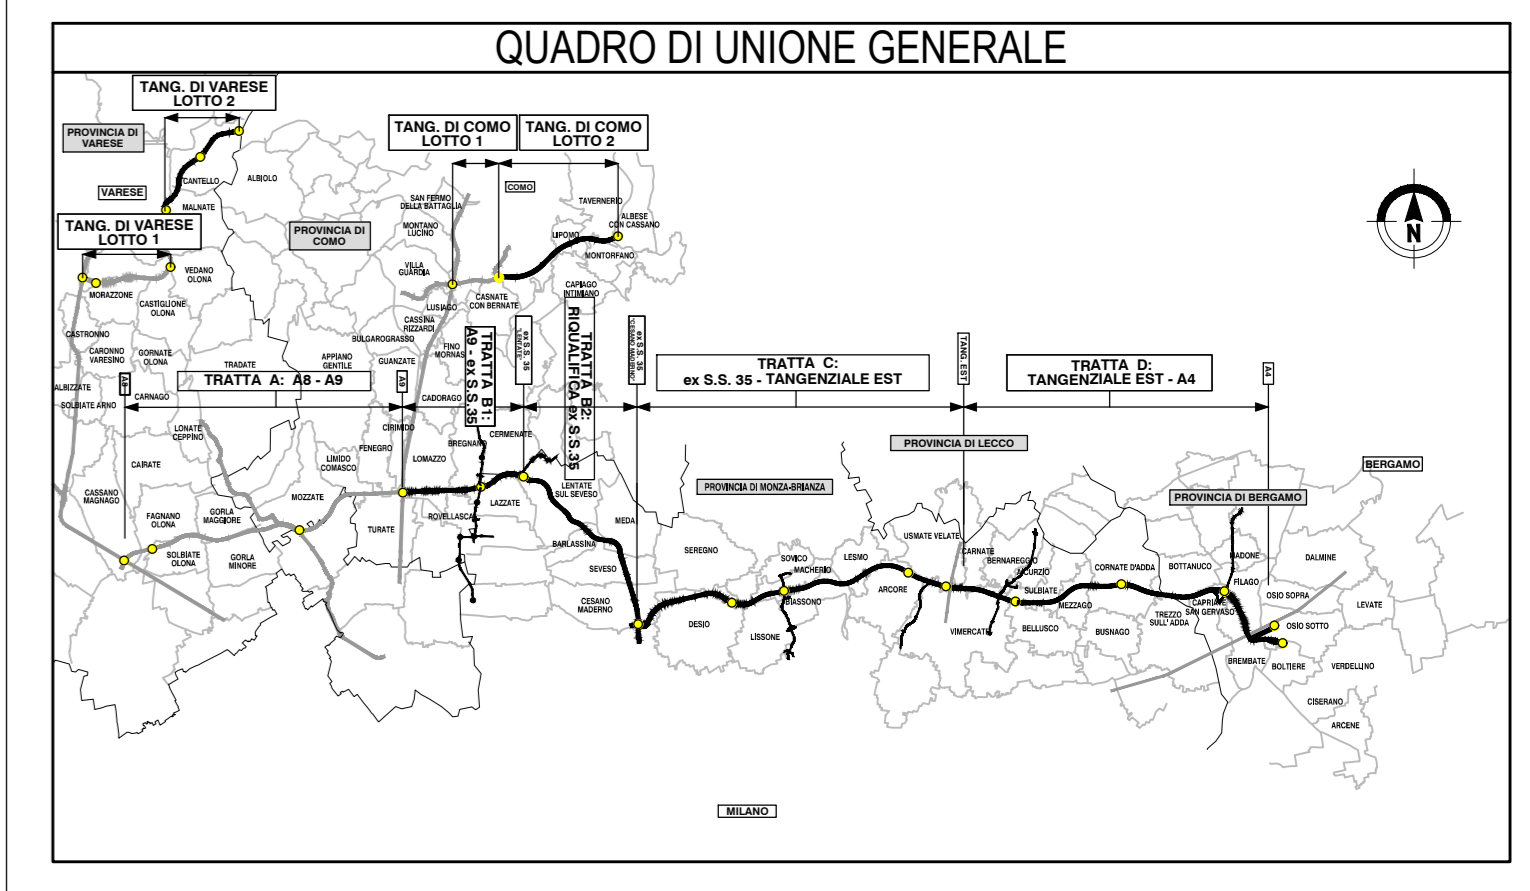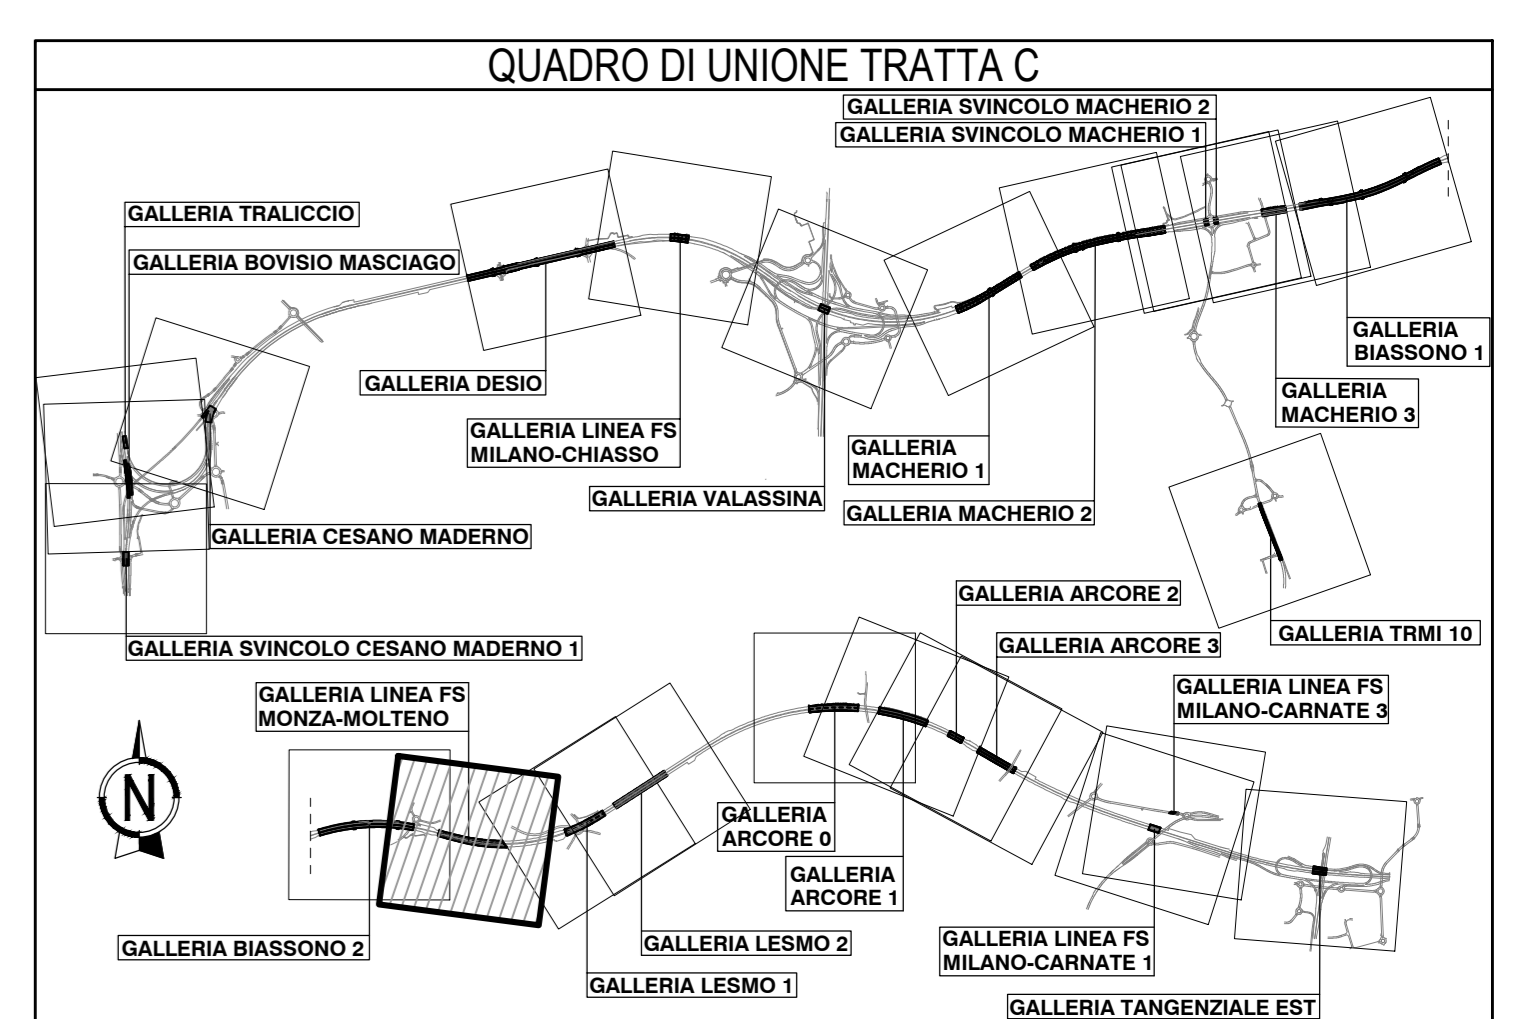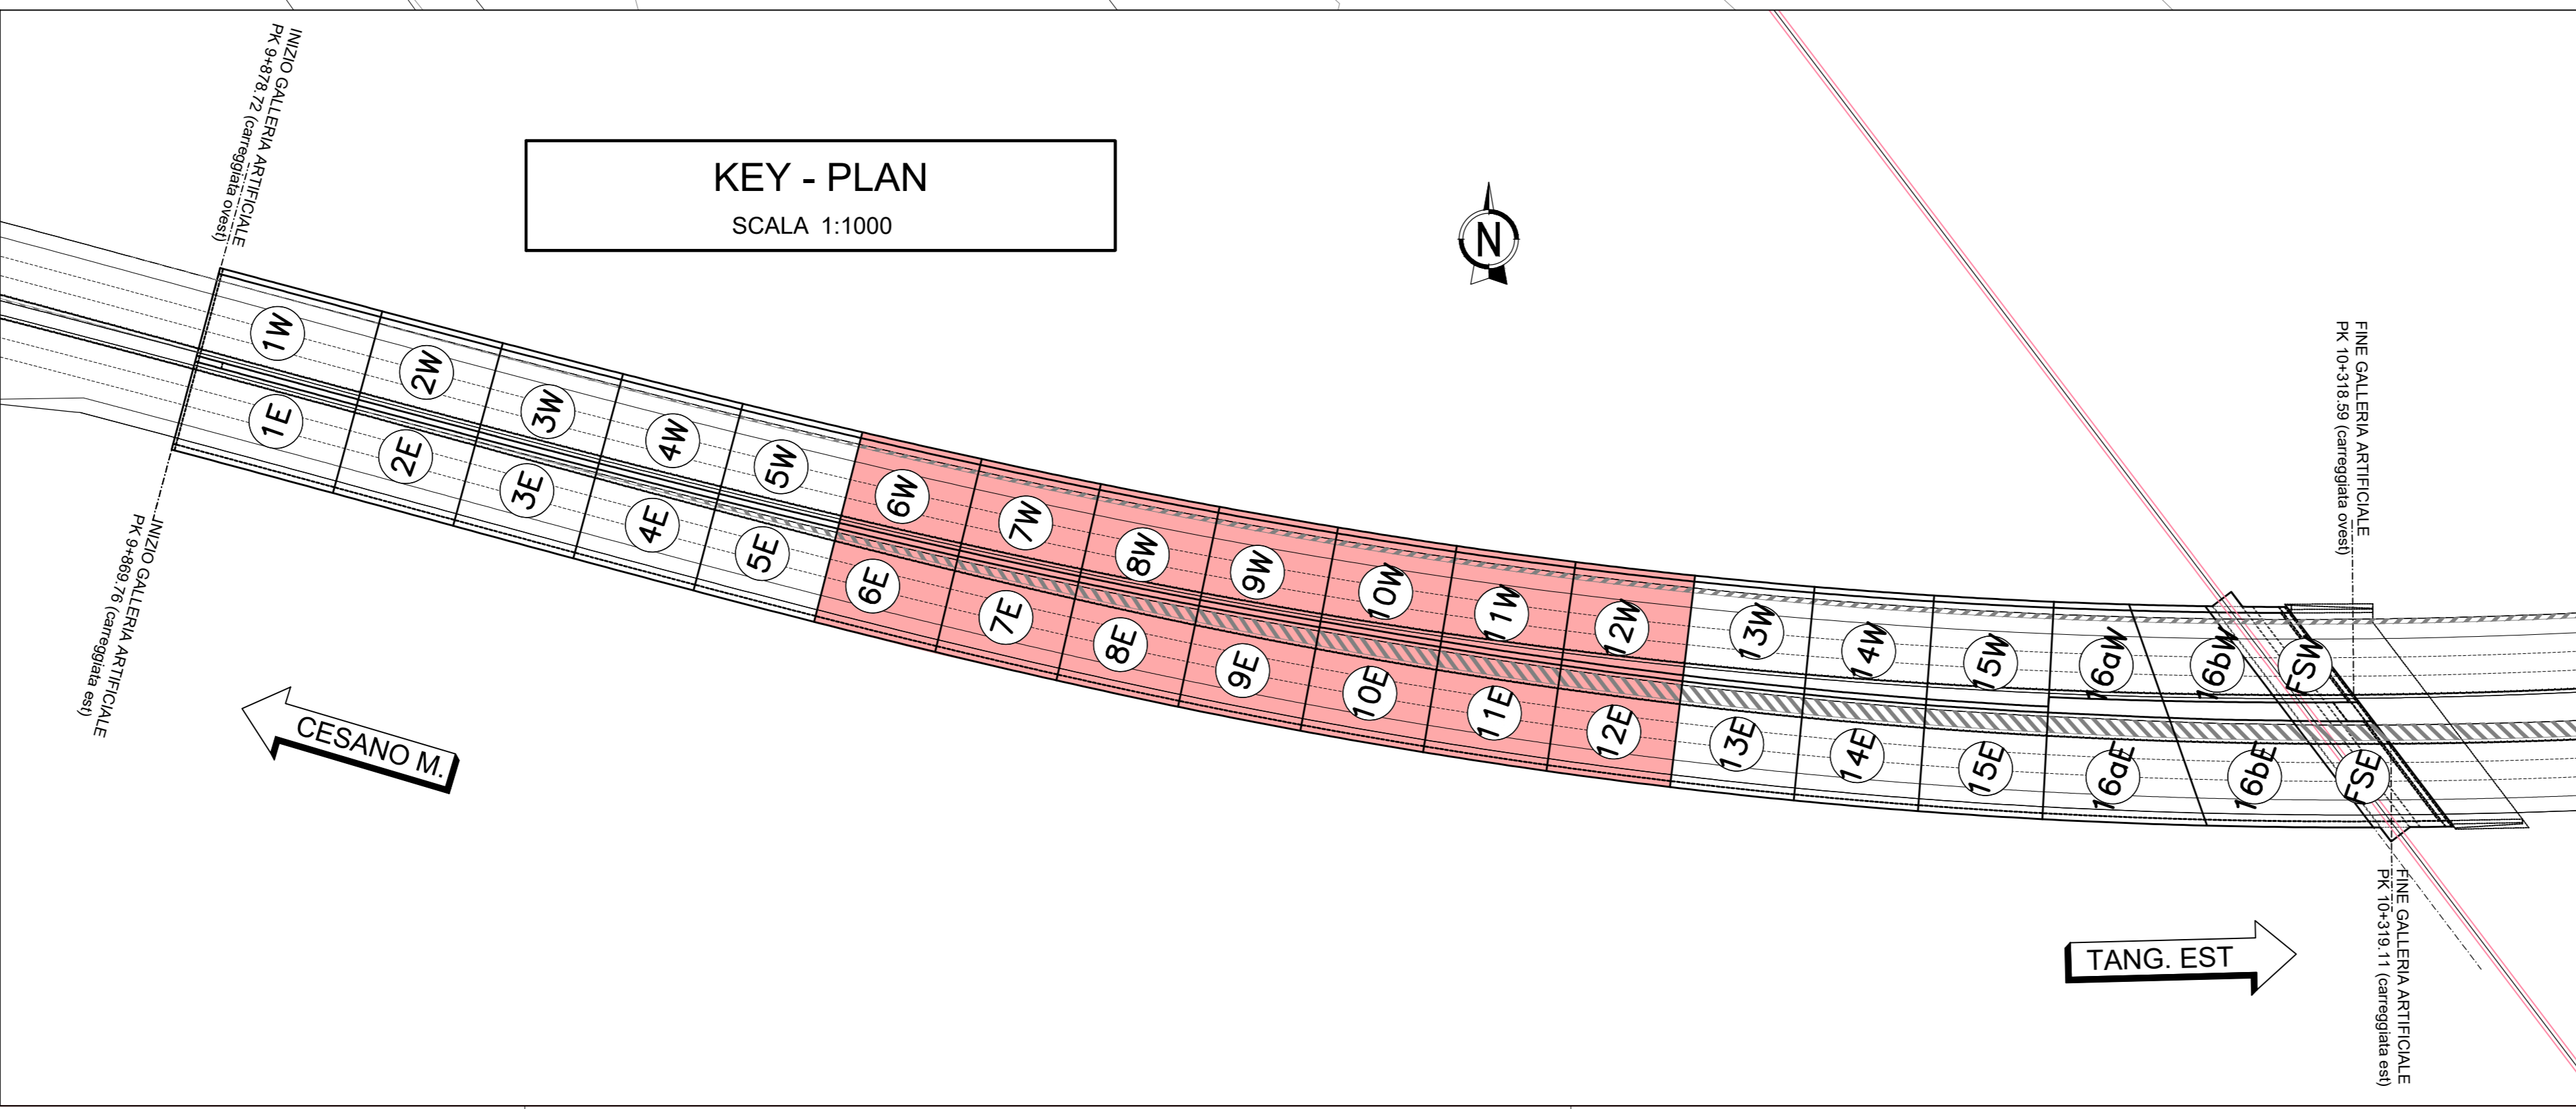

**COLLEGAMENTO AUTOSTRADALE DALMINE-COMO-VARESE-VALICO DEL GAGGIOLO E OPERE AD ESSO CONNESSE**

**PROGETTO ESECUTIVO TRATTA C**

**OPERE D'ARTE MAGGIORI GALLERIE ARTIFICIALI GALLERIA LINEA FS MONZA - MOLTEÑO FASE DEFINITIVA - PLANIMETRIA - TAVOLA 2**

IDENTIFICAZIONE ELABORAZIONE		CONTRAENTE GENERALE	
PROGETTO	ELABORAZIONE	DATA	REVISIONE
1	1	14/07/2023	01
2	2		
3	3		
4	4		
100	100		