# PLANIMETRIA

SCALA 1:200

GALLERIA LINEA FS MONZA - MOLTENO

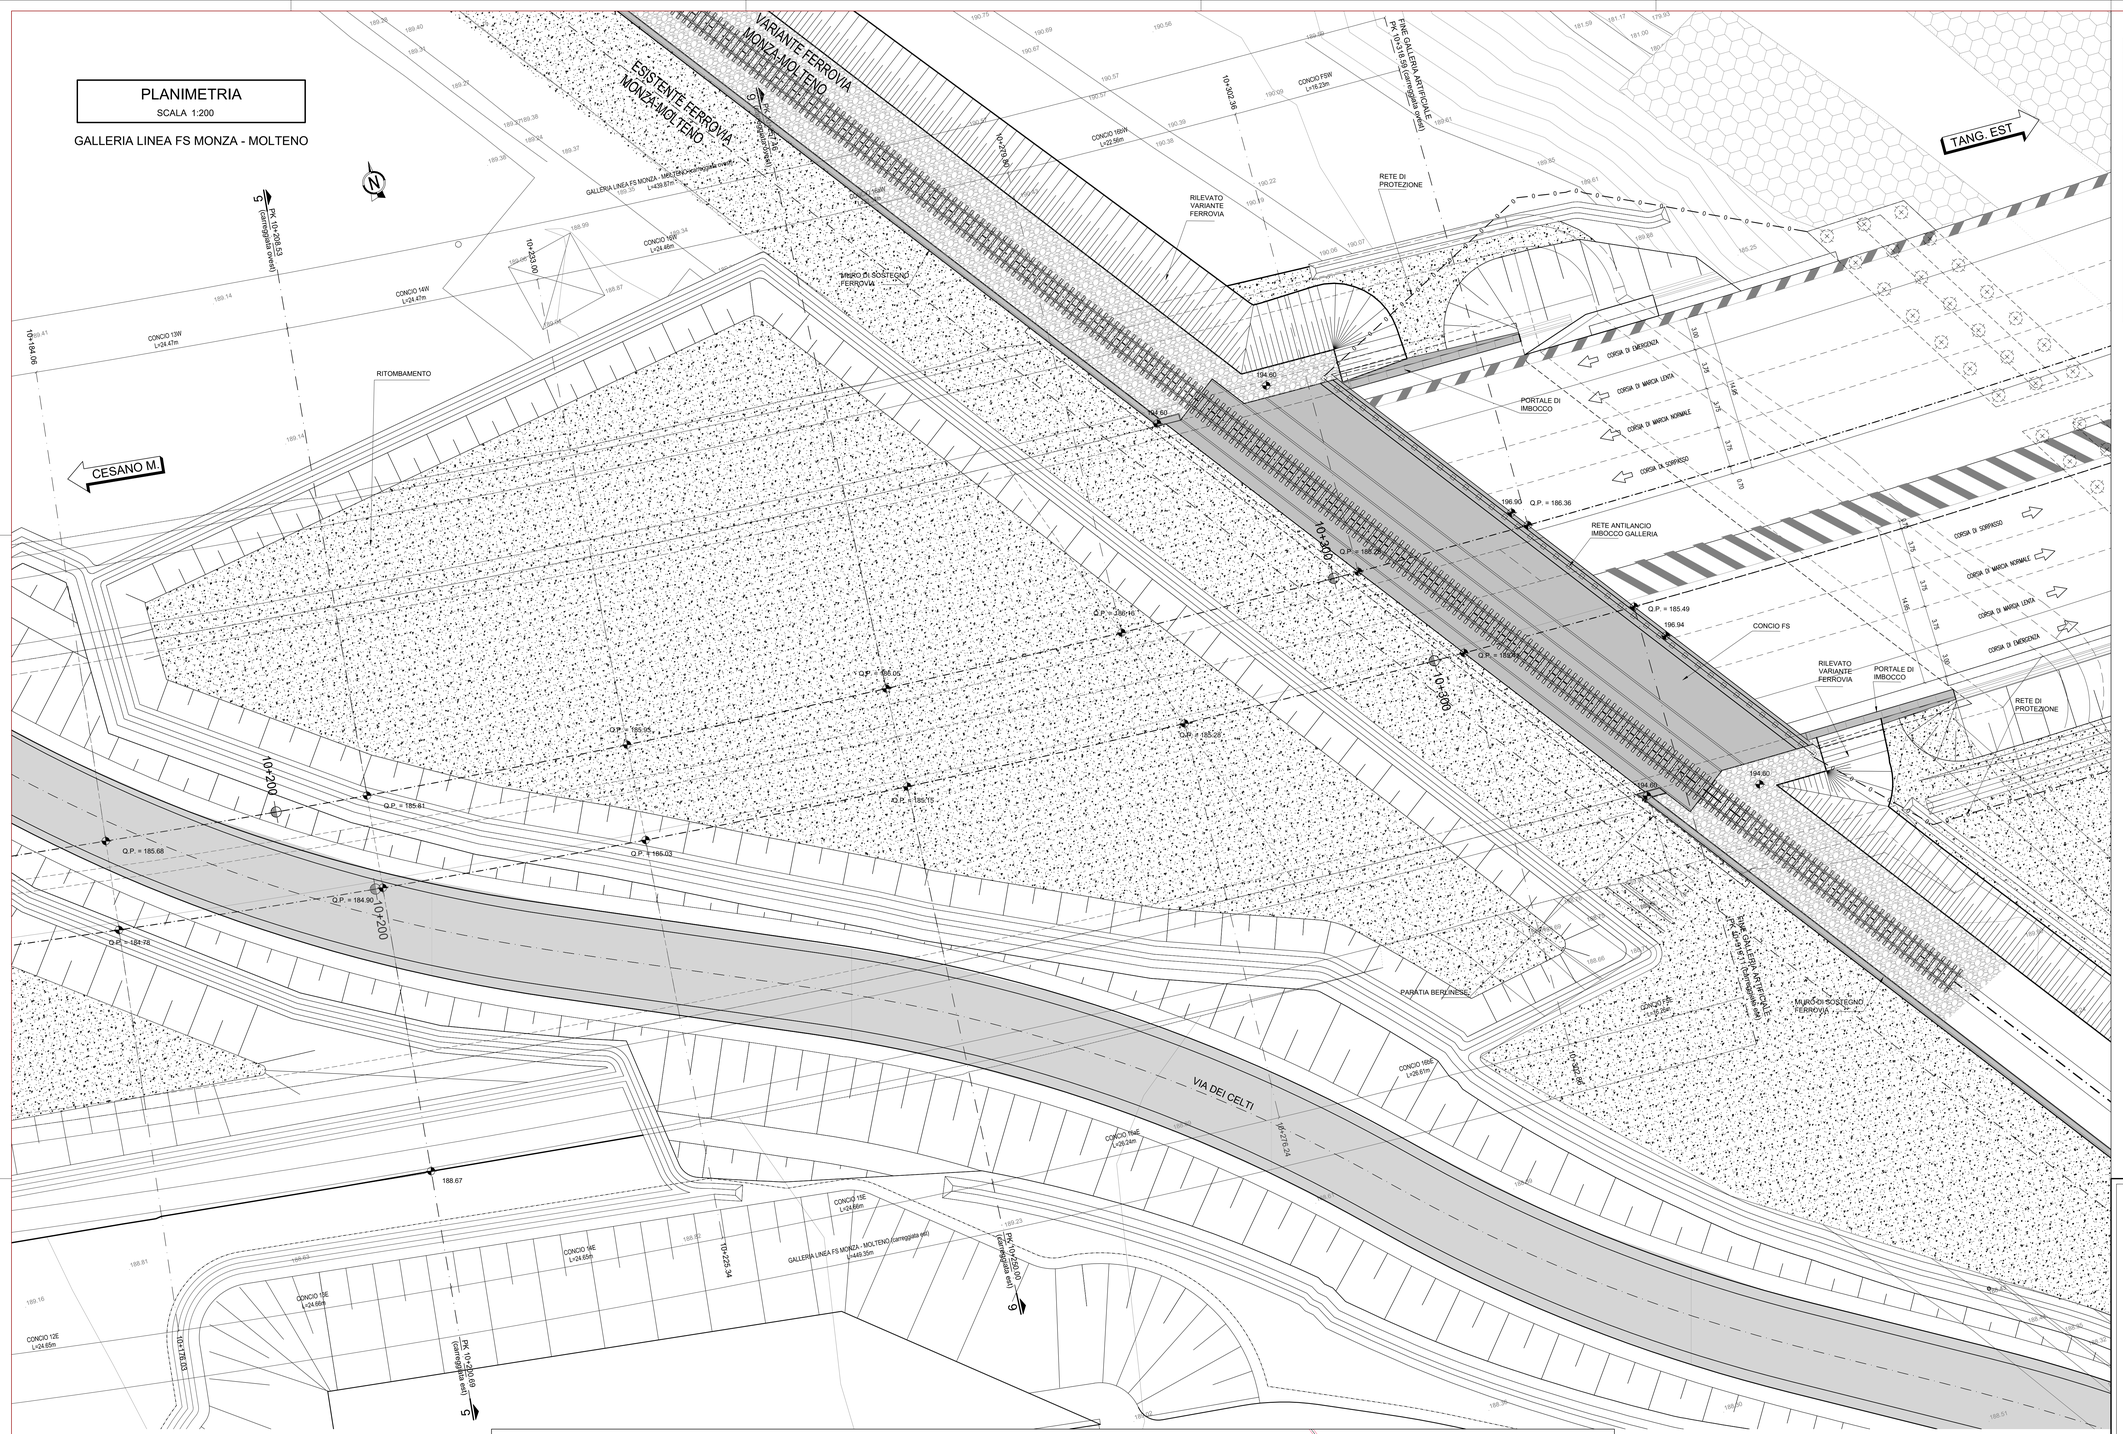


## QUADRO DI UNIONE TRATTA C

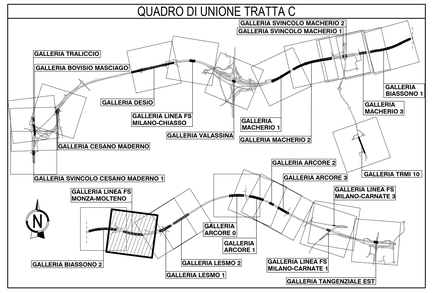


## QUADRO DI UNIONE GENERALE

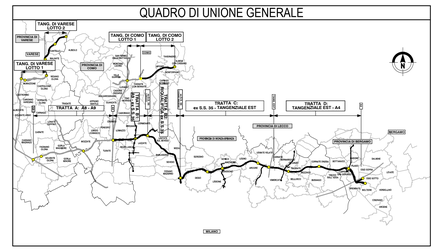


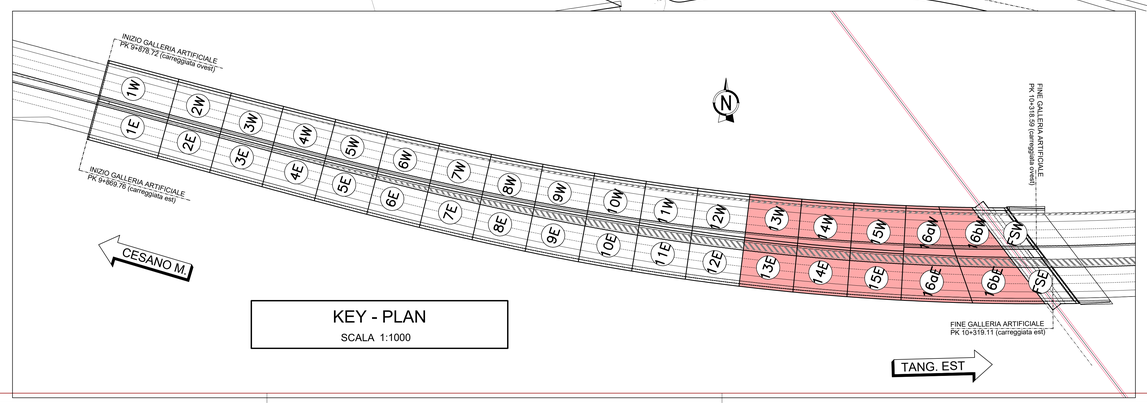


## KEY - PLAN

SCALA 1:1000

CONCESSIONI AUTOSTRADALI LOMBARDE

Autostrada Pedemontana Lombarda

**COLLEGAMENTO AUTOSTRADALE**

**DALMINE-COMO-VARESE-VALICO DEL GAGGIOLO E OPERE AD ESSO CONNESSE**

CODICE C.U.P. F11B06270001

**PROGETTO ESECUTIVO**
**TRATTA C**

**OPERE D'ARTE MAGGIORI**
**GALLERIE ARTIFICIALI**
**GALLERIA LINEA FS MONZA - MOLTENO**
**FASE DEFINITIVA - PLANIMETRIA - TAVOLA 3**

**IDENTIFICAZIONE ELABORATO**

| FASE PROGETTUALE | AMBITO | TRATTA | CATEGORIA | OPERA | PARTE DI OPERA | TIPO ELABORATO | PROGRESSIVA | REVISIONE EDITORIALE |
|---|---|---|---|---|---|---|---|---|
| E | SR | CC | A03 | GA10 | 060 | PL | 003 | A |

DATA Luglio 2023
SCALA 1:200

**CONTRAENTE GENERALE**

PEDELOMBARDA NUOVA S.c.p.A.

| DATA | REVISIONE | |
|---|---|---|
| 14/07/2023 | Emissione | AIO |

**ELABORAZIONE PROGETTUALE**

PROGETTISTA: Rockeat S.p.A.
RESPONSABILE INTEGRAZIONE PRESTAZIONI SPECIALISTICHE: Ing. Carlo Lisoni
M. Augusmo | V. Tomsett | M. Gatti

**CONCEDENTE**

CONCESSIONI AUTOSTRADALI LOMBARDE

**CONCESSIONARIO**

Autostrada Pedemontana Lombarda

**PROGETTISTA**

PROGER

Il presente documento non potrà essere copiato, riprodotto o altrimenti pubblicato in tutto o in parte senza il consenso scritto di Autostrada Pedemontana Lombarda S. p. A. Ogni utilizzo non autorizzato sarà perseguito a norma di legge.
This document may not be copied, reproduced or published either in part or entirely without the written permission of Autostrada Pedemontana Lombarda S. p. A. Unauthorized use will be persecuted by law.

FATTORE DI PLOTTAGGIO : 1:1 FILE STAMPA : Standard Pedemontana Color.ctb