SEZ N°. A41

PROGRESSIVA=0+071.54
SINGOLO BINARIO NORD

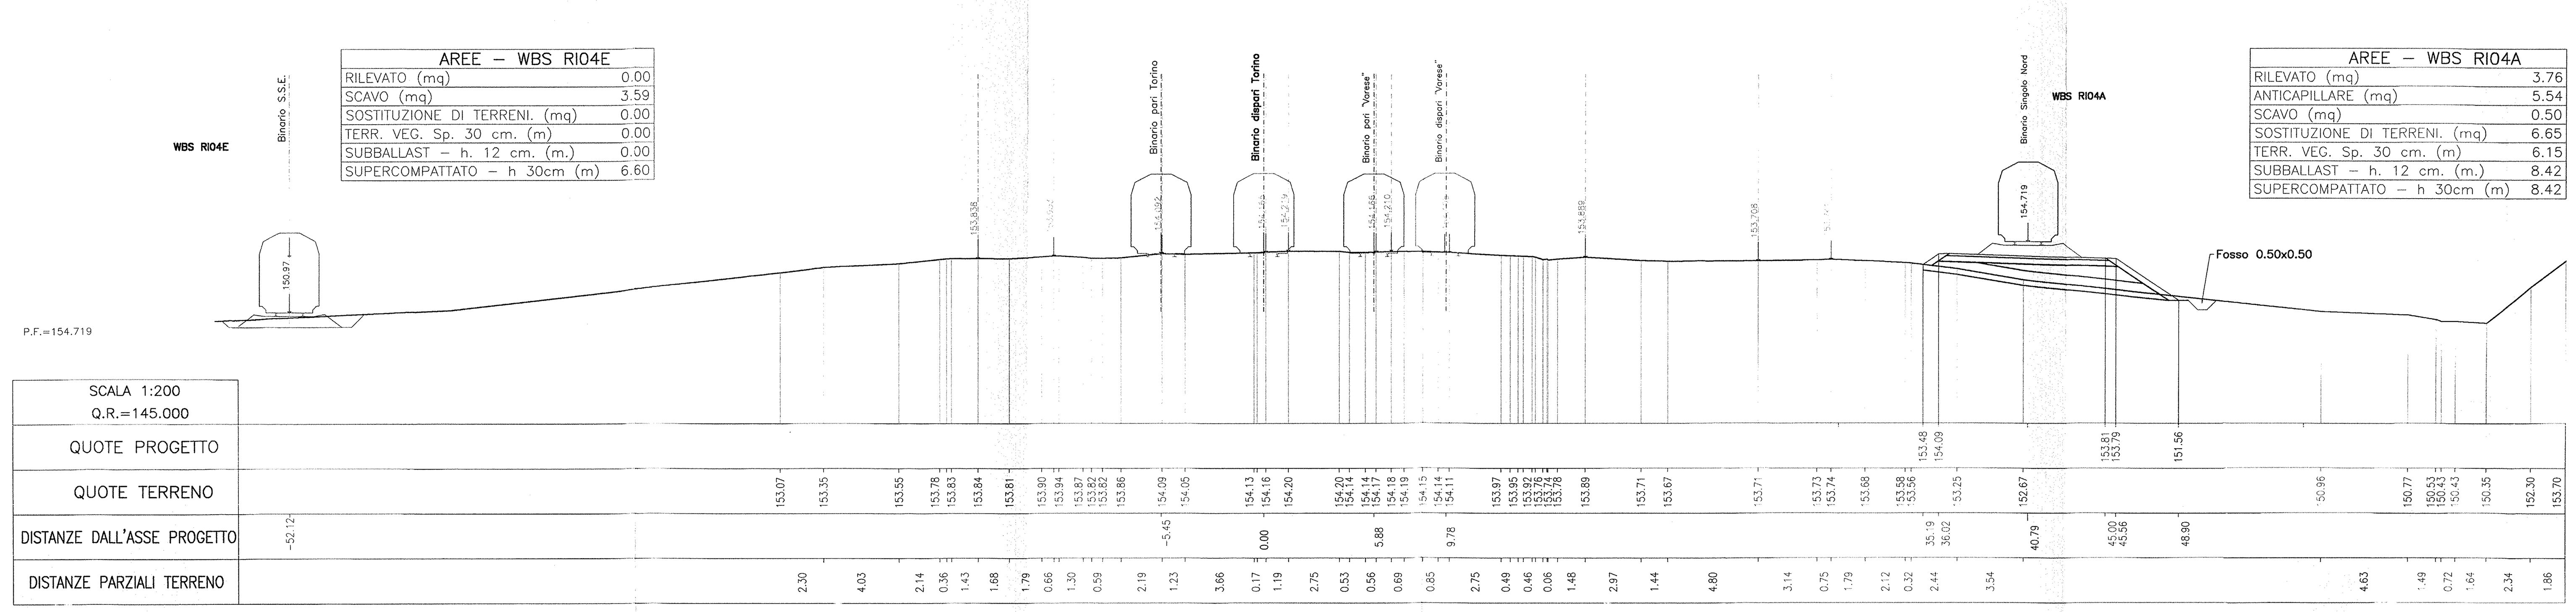

AREE – WBS RI04E	
RILEVATO (mq)	0.00
SCAVO (mq)	3.59
SOSTITUZIONE DI TERRENI. (mq)	0.00
TERR. VEG. Sp. 30 cm. (m)	0.00
SUBBALLAST – h. 12 cm. (m.)	0.00
SUPERCOMPATTATO – h 30cm (m)	6.60

AREE – WBS RI04A	
RILEVATO (mq)	3.76
ANTICAPILLARE (mq)	5.54
SCAVO (mq)	0.50
SOSTITUZIONE DI TERRENI. (mq)	6.65
TERR. VEG. Sp. 30 cm. (m)	6.15
SUBBALLAST – h. 12 cm. (m.)	8.42
SUPERCOMPATTATO – h 30cm (m)	8.42

SEZ N°. A42

PROGRESSIVA=0+171.55
SINGOLO BINARIO NORD

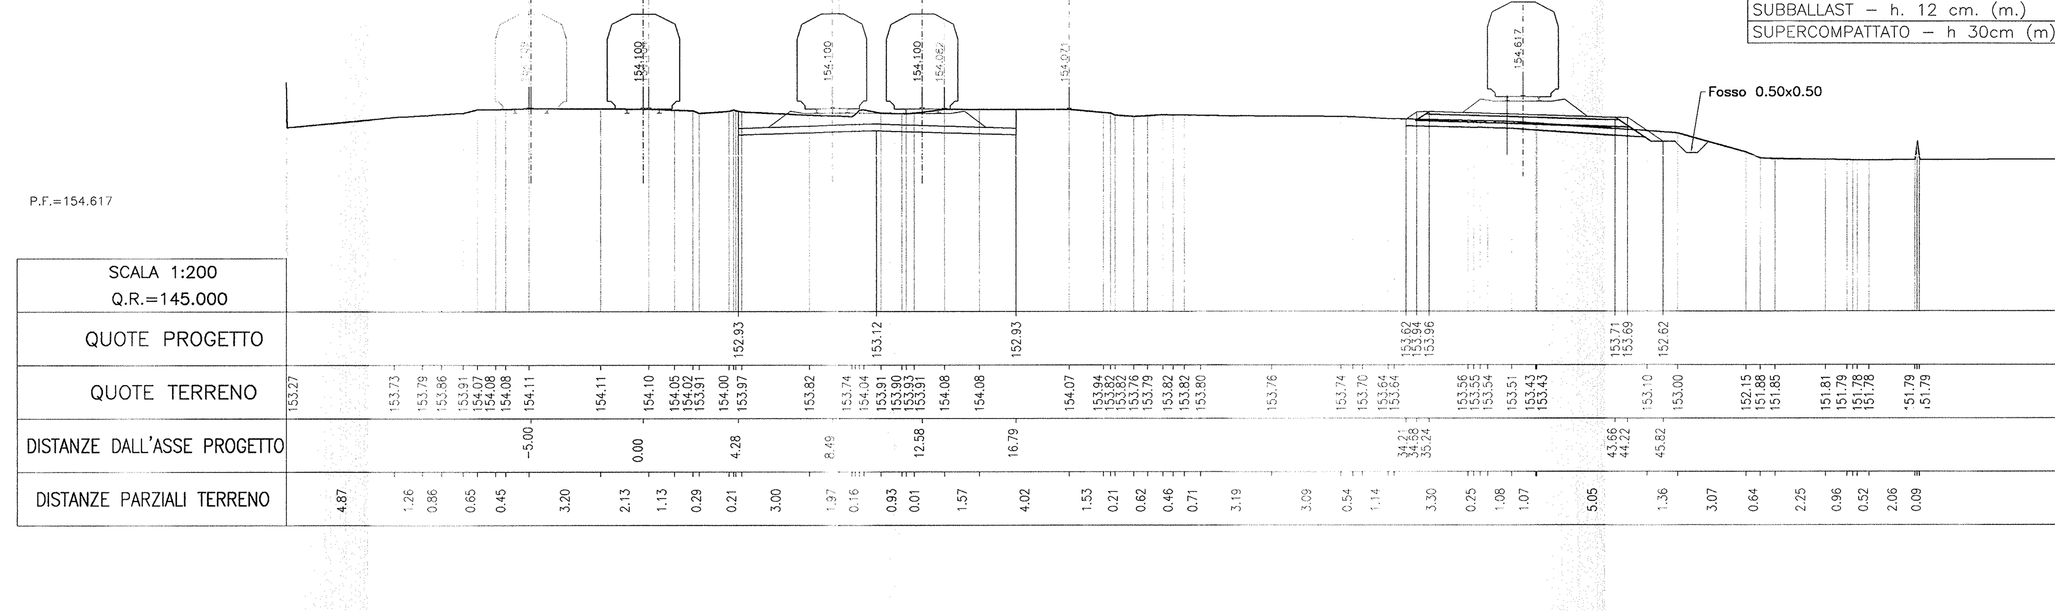

AREE – WBS RI04D	
RILEVATO (mq)	0.00
SCAVO (mq)	11.54
SOSTITUZIONE DI TERRENI. (mq)	0.00
TERR. VEG. Sp. 30 cm. (m)	0.00
SUBBALLAST – h. 12 cm. (m.)	0.00
SUPERCOMPATTATO – h 30cm (m)	12.52

AREE – WBS RI04B	
RILEVATO (mq)	0.00
ANTICAPILLARE (mq)	0.20
SCAVO (mq)	1.37
SOSTITUZIONE DI TERRENI. (mq)	5.41
TERR. VEG. Sp. 30 cm. (m)	2.50
SUBBALLAST – h. 12 cm. (m.)	8.42
SUPERCOMPATTATO – h 30cm (m)	8.42

SEZ N°. A43

PROGRESSIVA=0+271.58
SINGOLO BINARIO NORD

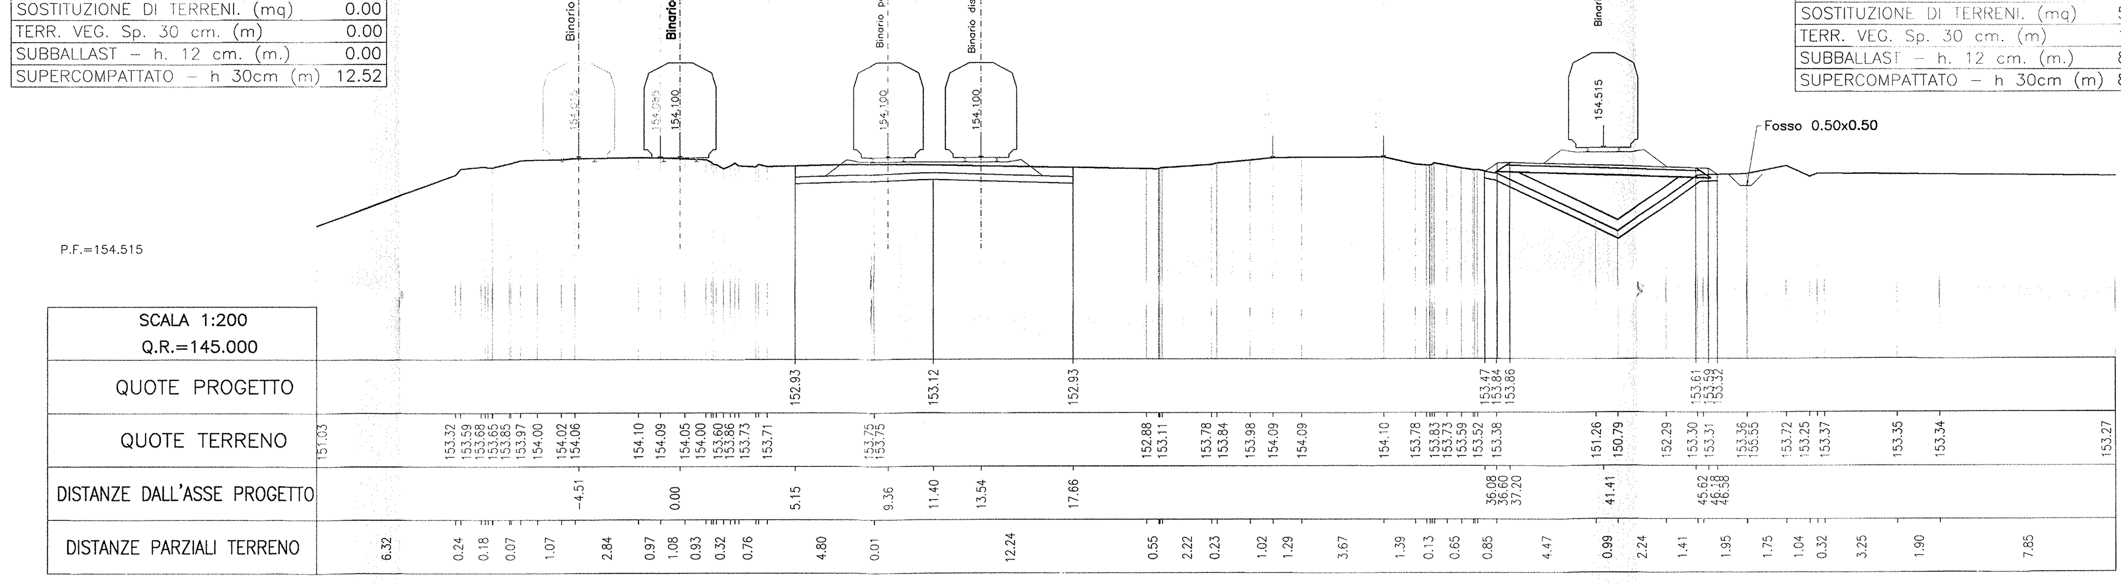

AREE – WBS RI04D	
RILEVATO (mq)	0.00
SCAVO (mq)	8.95
SOSTITUZIONE DI TERRENI. (mq)	0.00
TERR. VEG. Sp. 30 cm. (m)	0.00
SUBBALLAST – h. 12 cm. (m.)	0.00
SUPERCOMPATTATO – h 30cm (m)	12.52

AREE – WBS RI04B	
RILEVATO (mq)	7.36
ANTICAPILLARE (mq)	4.17
SCAVO (mq)	0.50
SOSTITUZIONE DI TERRENI. (mq)	5.95
TERR. VEG. Sp. 30 cm. (m)	1.15
SUBBALLAST – h. 12 cm. (m.)	8.42
SUPERCOMPATTATO – h 30cm (m)	8.42

SEZ N°. A44

PROGRESSIVA=0+371.99
SINGOLO BINARIO NORD

N.B.:
Gli interventi relativi a:
Binario Singolo Sud
Binario Pari Varese
Binario Dispari Varese
Binario Singolo Nord
sono da cosiderarsi a carico di altro appalto.

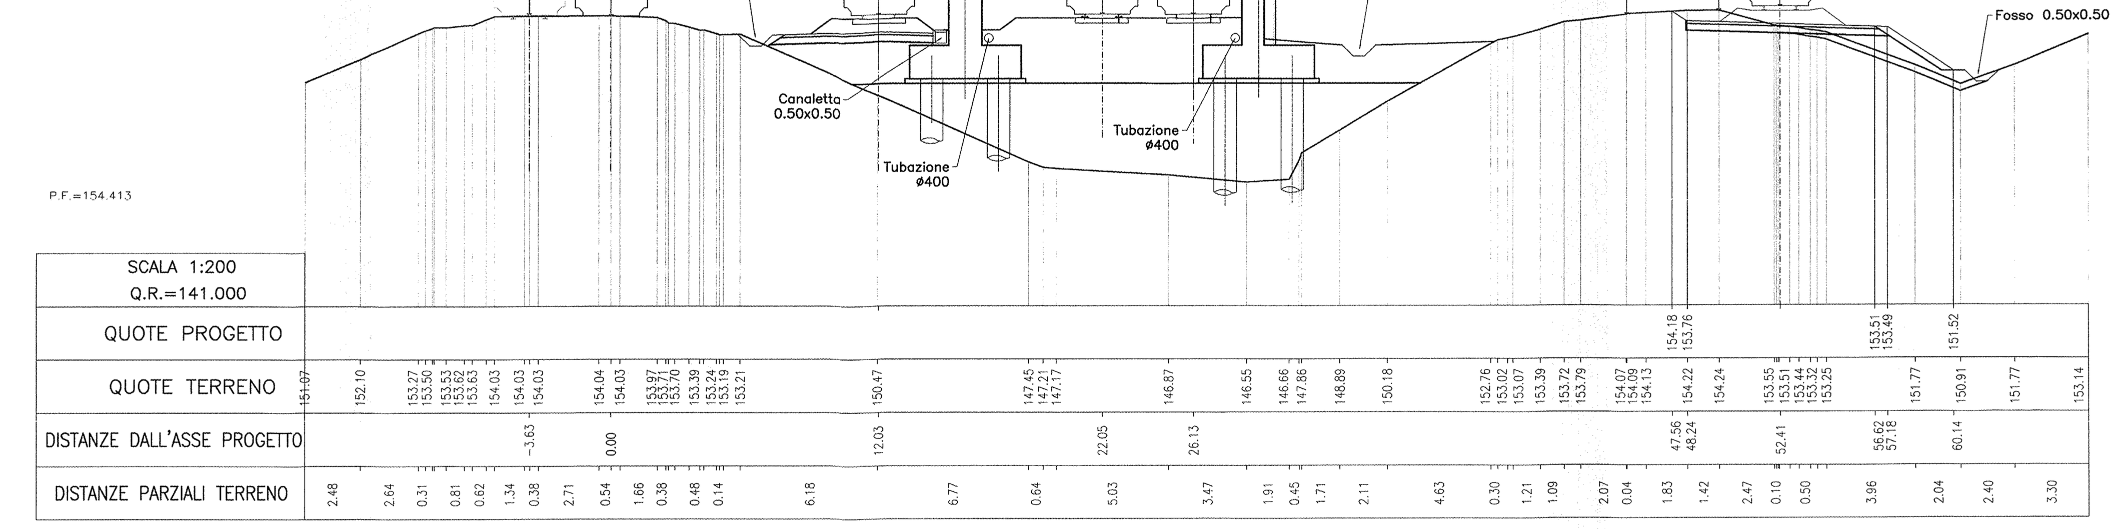

COMMITTENTE: RFI RETE FERROVIARIA ITALIANA – GRUPPO FERROVIE DELLO STATO

PROGETTAZIONE: ITALFERR – GRUPPO FERROVIE DELLO STATO

INFRASTRUTTURE FERROVIARIE STRATEGICHE DEFINITE DALLA LEGGE OBIETTIVO N. 443/01

DIREZIONE TECNICA - CENTRO DI PRODUZIONE DI MILANO

PROGETTO DEFINITIVO PER APPALTO INTEGRATO

POTENZIAMENTO DELLA LINEA RHO-ARONA. TRATTA RHO-GALLARATE PRG DI RHO

OPERE CIVILI - CORPO STRADALE FERROVIARIO
Sezioni trasversali
Tavola 7 di 7

SCALA: 1:200

COMMESSA	LOTTO	FASE	ENTE	TIPO DOC.	OPERA/DISCIPLINA	PROGR.	REV.
MDL1	11	D	26	W9	CS0000	007	A

Revis.	Descrizione	Redatto	Data	Verificato	Data	Approvato	Data	Autorizzato / Data
A	Emissione Esecutiva	C. Di Serio	22/07/2010			S. Borrelli		ITALFERR dott. ing. Donato LAVACCA Ordine Ingegneri di NOVARA n° 1109

File: MDL1-11-D-26-W9-CS0000-007-A

n. Elab.: