SEZIONE B-B
SCALA 1:100

GALLERIA ARCORE 0
Asse Arcore PR 12+575.00

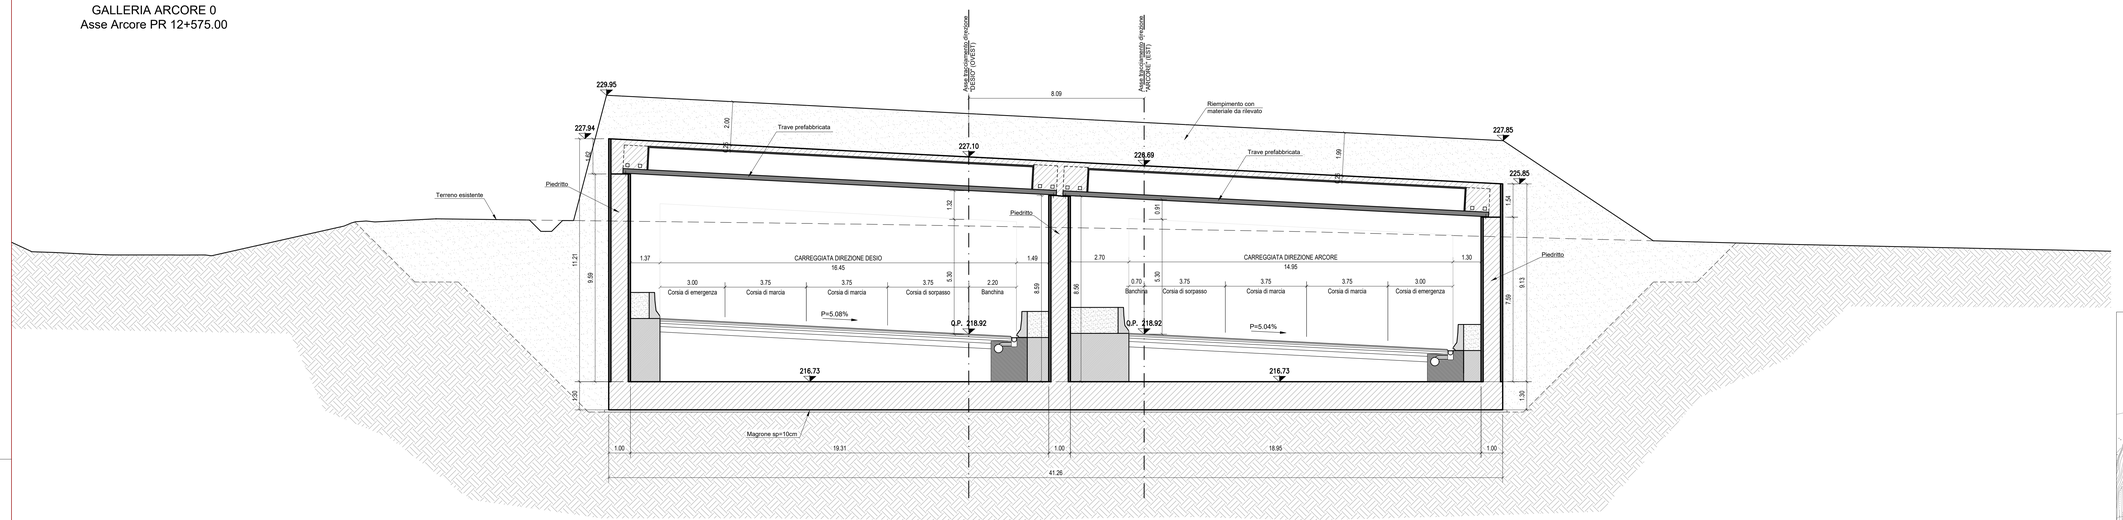

SEZIONE C-C
SCALA 1:100

GALLERIA ARCORE 0
Asse Arcore PR 12+650.00

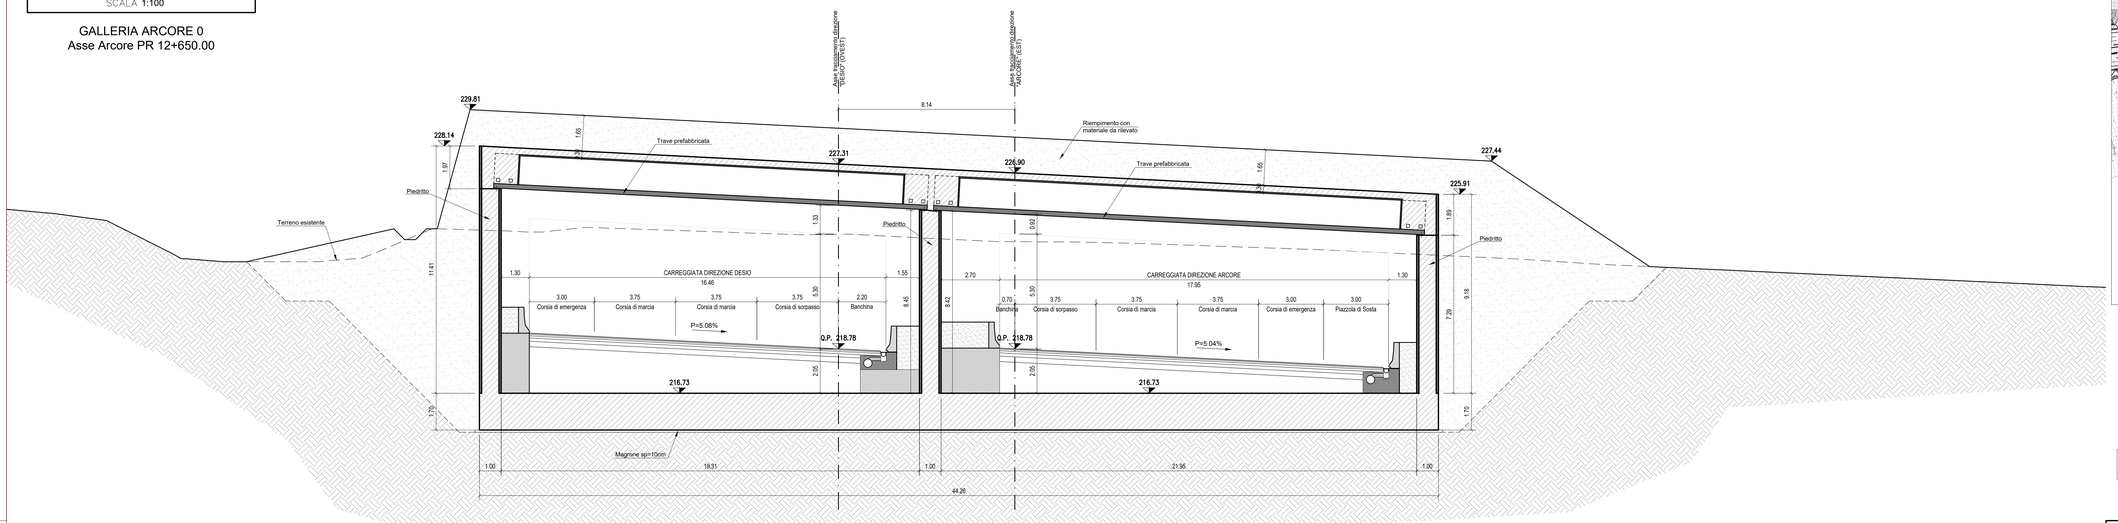

SEZIONE D-D
SCALA 1:100

GALLERIA ARCORE 0
Asse Arcore PR 12+725.00

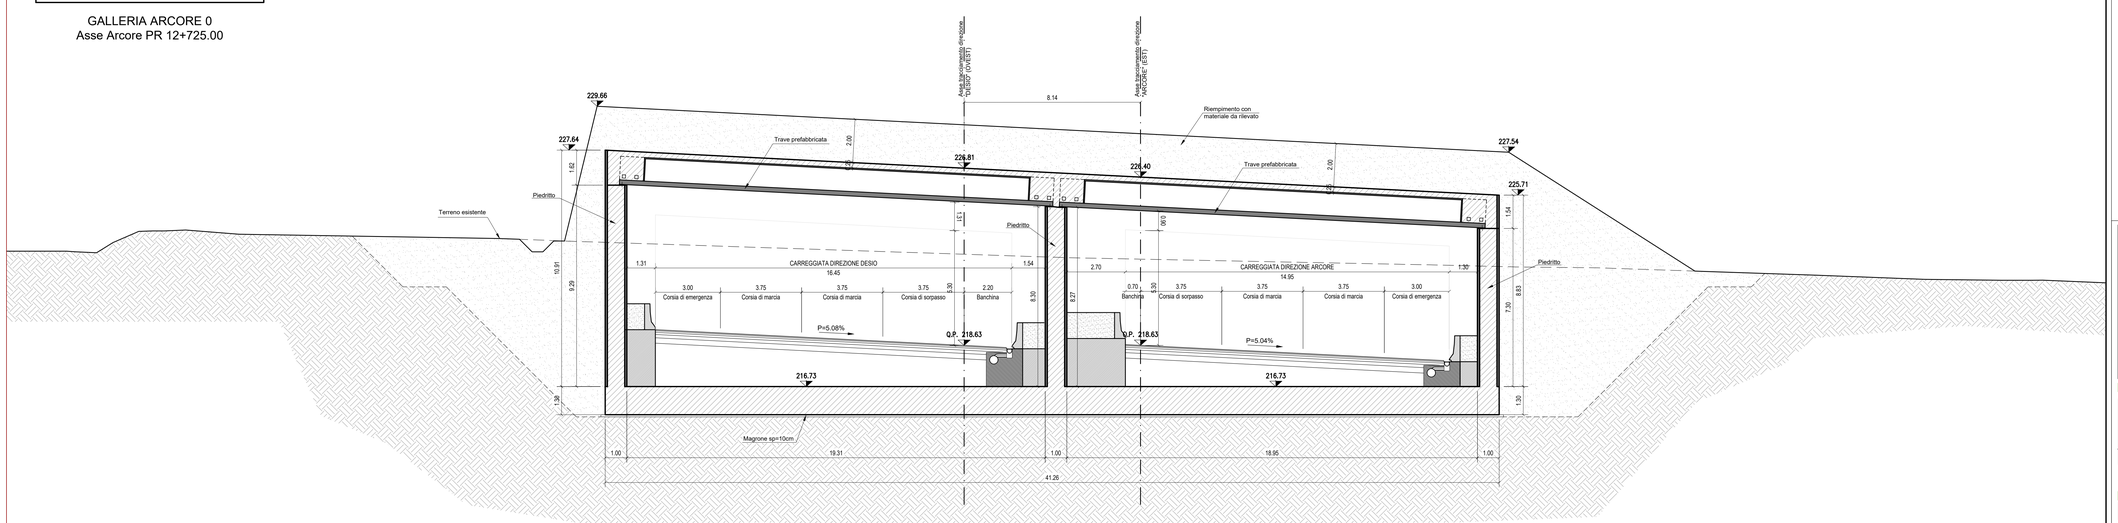

QUADRO DI UNIONE TRATTA C

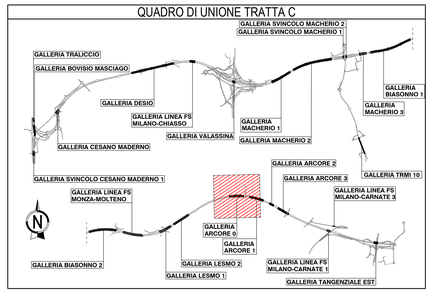

KEY-PLAN
SCALA 1:2000

GALLERIA ARCORE 0

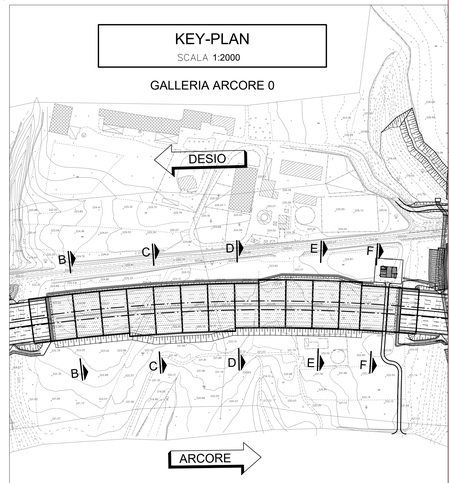

N.B:
PER LE CARATTERISTICHE DEI MATERIALI SI RIMANDA ALL'ELABORATO:ESRGEA03GE00000ET025

QUADRO DI UNIONE GENERALE

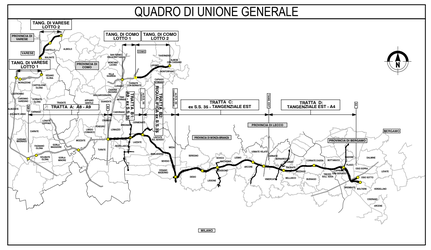

CONCESSIONI AUTOSTRADALI LOMBARDE
Autostrada Pedemontana Lombarda

COLLEGAMENTO AUTOSTRADALE
DALMINE-COMO-VARESE-VALICO DEL GAGGIOLO E OPERE AD ESSO CONNESSE
CODICE C.U.P. F11B06002270007

PROGETTO ESECUTIVO
TRATTA C

OPERE D'ARTE MAGGIORI
GALLERIE ARTIFICIALI
GALLERIA ARTIFICIALE ARCORE 0
FASE DEFINITIVA - SEZIONI TRASVERSALI TAV. 1 DI 2

IDENTIFICAZIONE ELABORATO

FASE PROGETTUALE	AMBITO	TRATTA	CATEGORIA	OPERA	PARTE DI OPERA	TIPO ELABORATO	PROGRESSIVA	REVISIONE ESTERNA
E	SR	PD	AU	GA	12	000	SZ	001	A

DATA: Luglio 2023
SCALA: 1:100

CONTRAENTE GENERALE
PEDELOMBARDA NUOVA S.c.p.A.

DATA	REVISIONE	
30/06/2023	Emissione	A01
01/08/2023	Recepimento commenti PLN	A02

ELABORAZIONE PROGETTUALE

PROGETTISTI
Rodinet S.r.l.

RESPONSABILE INTEGRAZIONE PRESTAZIONI SPECIALISTICHE
Ing. Carlo Lauro

REDATTO	VERIFICATO	APPROVATO
M. Augustinus	A. Mayr-Hofmann	M. Conti

CONCEDENTE
CONCESSIONI AUTOSTRADALI LOMBARDE

CONCESSIONARIO
Autostrada Pedemontana Lombarda

PROGETTISTA
PROGER · Rodinet

Il presente documento non potrà essere copiato, riprodotto o altrimenti pubblicato in tutto o in parte senza il consenso scritto di Autostrada Pedemontana Lombarda S. p. A. Ogni utilizzo non autorizzato sarà perseguito a norma di legge.
This document may not be copied, reproduced or published either in part or entirely without the written permission of Autostrada Pedemontana Lombarda S. p. A. Unauthorized use will be persecuted by law.