SEZIONE E-E

SCALA 1:100

GALLERIA ARCORE 0
Asse Arcore PR 12+800.00

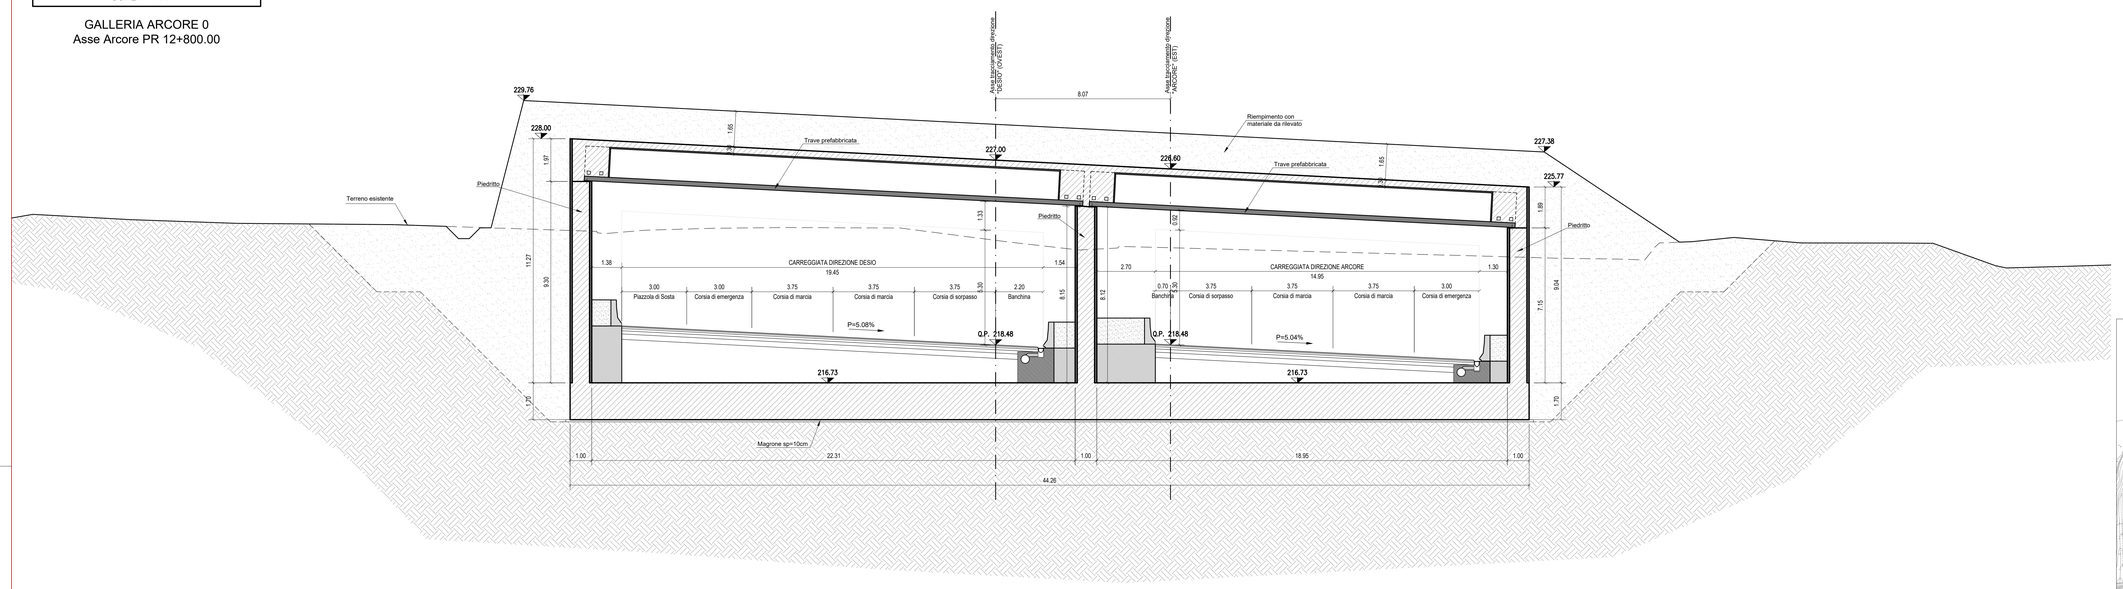

SEZIONE F-F

SCALA 1:100

GALLERIA ARCORE 0
Asse Arcore PR 12+850.00

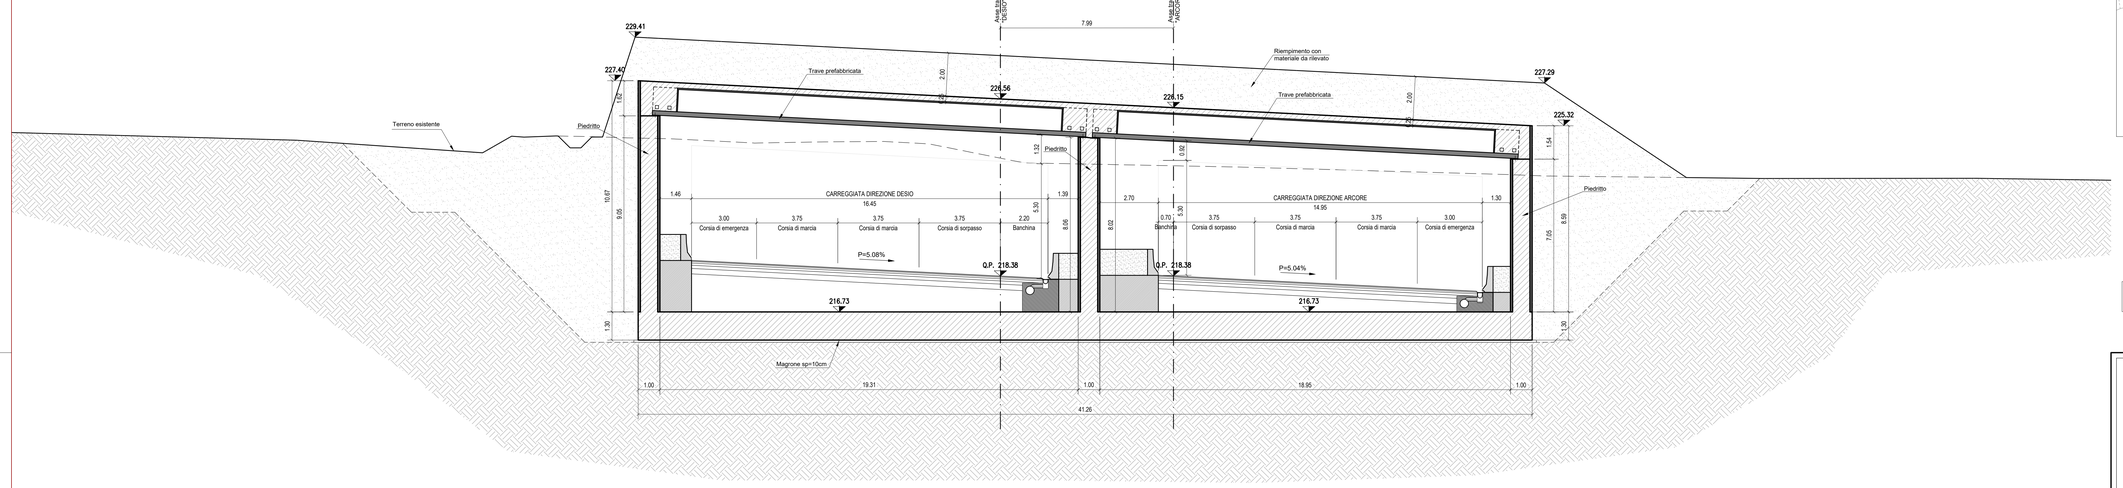

QUADRO DI UNIONE TRATTA C

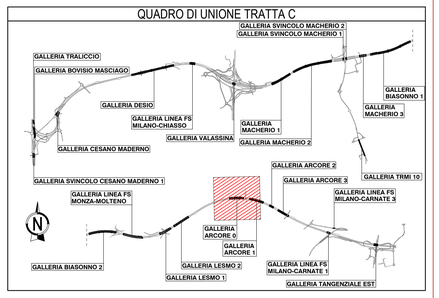

KEY-PLAN

SCALA 1:2000

GALLERIA ARCORE 0

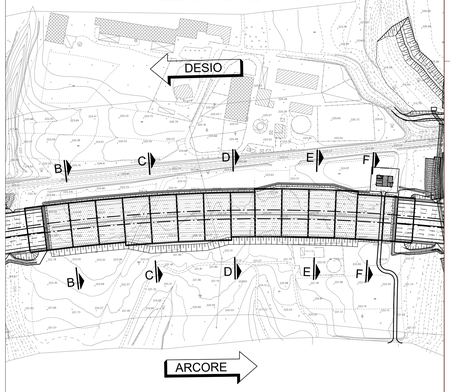

N.B:
PER LE CARATTERISTICHE DEI MATERIALI SI RIMANDA ALL'ELABORATO:ESRGEA03GE00000ET025

QUADRO DI UNIONE GENERALE

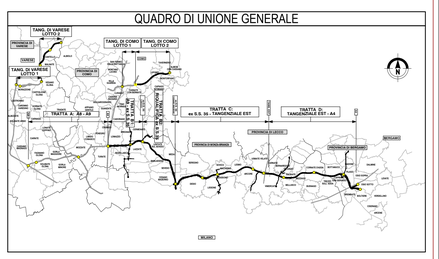

CONCESSIONI AUTOSTRADALI LOMBARDE

Autostrada Pedemontana Lombarda

COLLEGAMENTO AUTOSTRADALE

DALMINE-COMO-VARESE-VALICO DEL GAGGIOLO E OPERE AD ESSO CONNESSE

CODICE C.U.P. F17B06002700007

PROGETTO ESECUTIVO
TRATTA C

OPERE D'ARTE MAGGIORI
GALLERIE ARTIFICIALI
GALLERIA ARTIFICIALE ARCORE 0
FASE DEFINITIVA - SEZIONI TRASVERSALI TAV. 2 DI 2

IDENTIFICAZIONE ELABORATO

FASE PROGETTUALE	AMBITO	TRATTA	CATEGORIA	OPERA	PARTE D'OPERA	TIPO ELABORATO	PROGRESSIVA	REVISIONE ESECUTIVA
E	SR	CC	A03	GA18	000	SZ	002	A

DATA: Luglio 2023
SCALA: 1:100

CONTRAENTE GENERALE

PEDELOMBARDA NUOVA S.c.p.A.

DATA	REVISIONE	
30/06/2023	Emissione	AIO
01/08/2023	Recepimento commenti PL/N	AIO

ELABORAZIONE PROGETTUALE

PROGETTISTI: Rocksoil S.p.A.
RESPONSABILE INTEGRAZIONE PRESTAZIONI: Ing. Carlo Lazzari
Redatto: M. Augusmo
Verificato: A.Marcinkevskis
Approvato: M. Gatti

CONCEDENTE: CONCESSIONI AUTOSTRADALI LOMBARDE

CONCESSIONARIO: Autostrada Pedemontana Lombarda

PROGETTISTA: PROGER, ROCKSOIL

Il presente documento non potrà essere copiato, riprodotto o altrimenti pubblicato in tutto o in parte senza il consenso scritto di Autostrada Pedemontana Lombarda S. p. A. Ogni utilizzo non autorizzato sarà perseguito a norma di legge.
This document may not be copied, reproduced or published either in part or entirely without the written permission of Autostrada Pedemontana Lombarda S. p. A. Unauthorized use will be persecuted by law.