
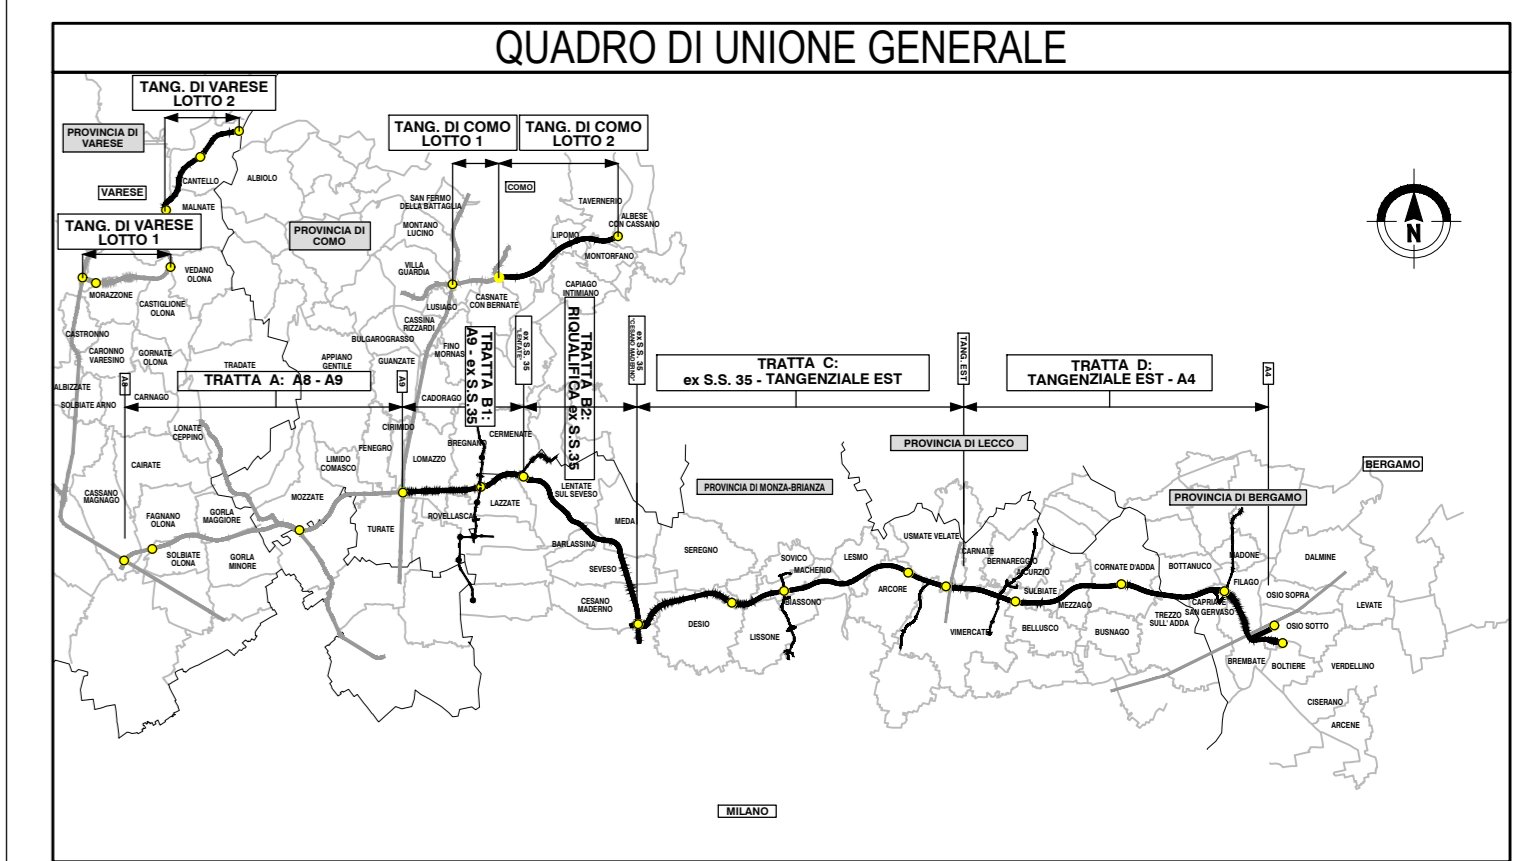


**PIANTA RICOPRIMENTO**  
SCALA 1:500  
**GALLERIA ARCORE 0**

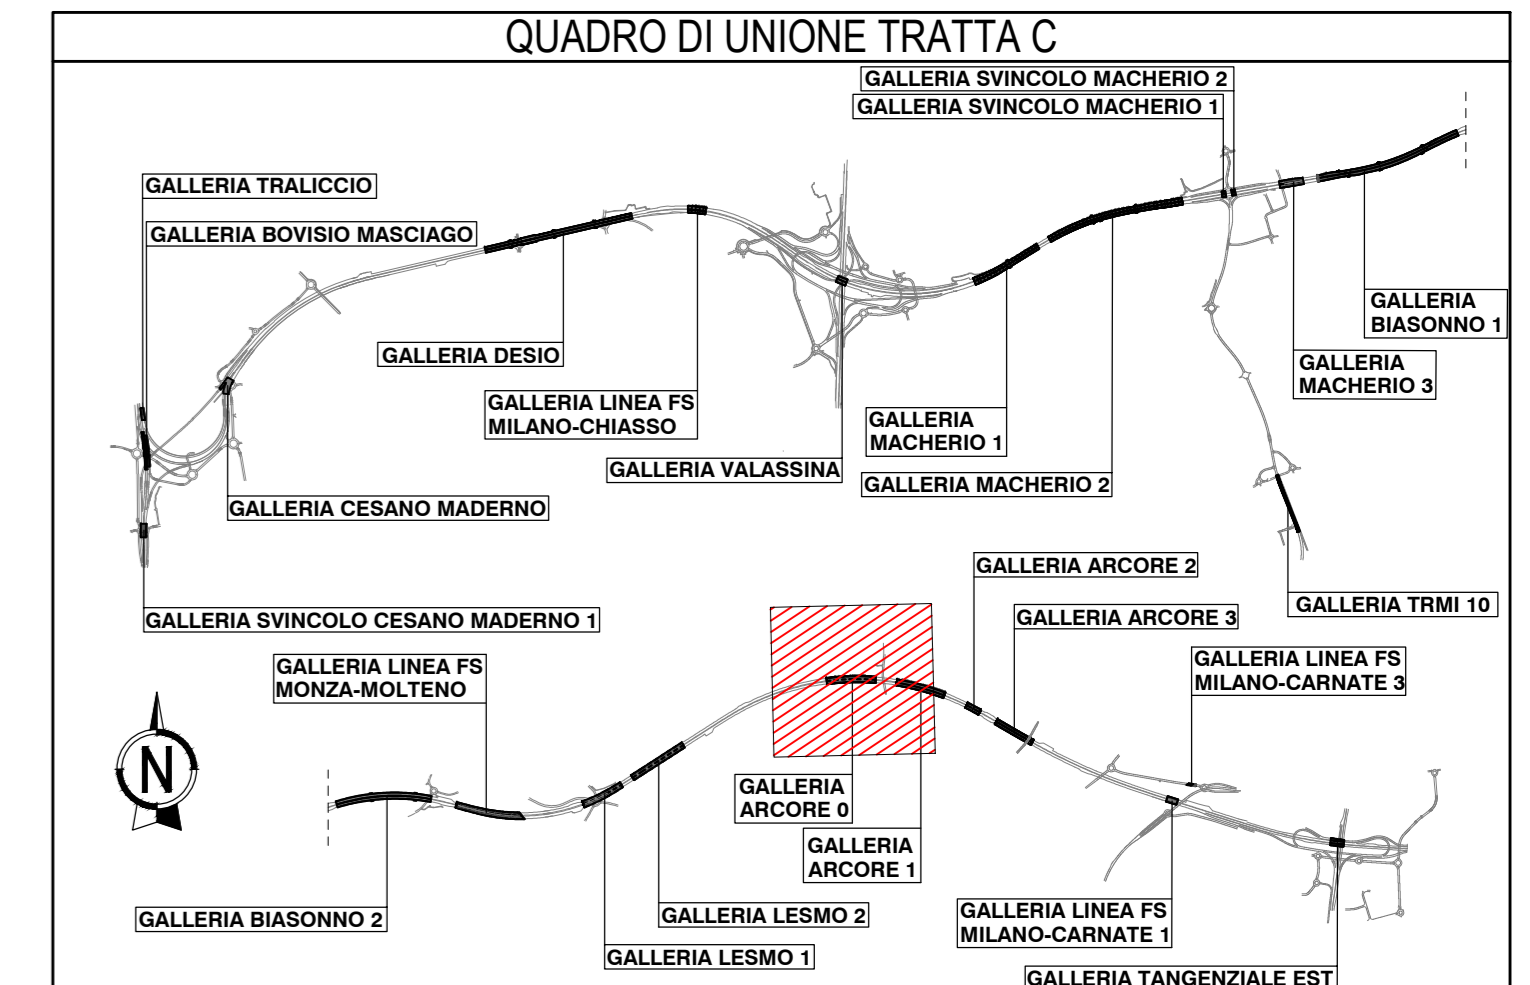

CONFERENZA REGIONALE  
CONFERENZA PROVINCIALE  
CONFERENZA COMUNALE

**COLLEGAMENTO AUTOSTRADALE  
DALMINE-COMO-VARESE-VALICO DEL GAGGIOLO E OPERE AD ESSO CONNESSE**

**PROGETTO ESECUTIVO  
TRATTA C**

**OPERE D'ARTE MAGGIORI  
GALLERIE ARTIFICIALI  
GALLERIA ARTIFICIALE ARCORE 0**

**FASE DEFINITIVA - PLANIMETRIA DEI RITOMBAMENTI E DELLA SISTEMAZIONE SUPERFICIALE**

IDENTIFICAZIONE ELABORATO				CONTRAENTE GENERALE			
FASE PROGETTUALE	AMBITO	TRATTA	CANTIERE	OPERA	FASE ELABORATA	PROIEZIONE	REVISIONE
IBR	CC	AR	000	PL	001	A	
DATA	2023	LUGLIO					
SCALA	1:500						
CONCORSO	REGIONALE						
CONCORSO	REGIONALE						