PLANIMETRIA

SCALA 1 : 500

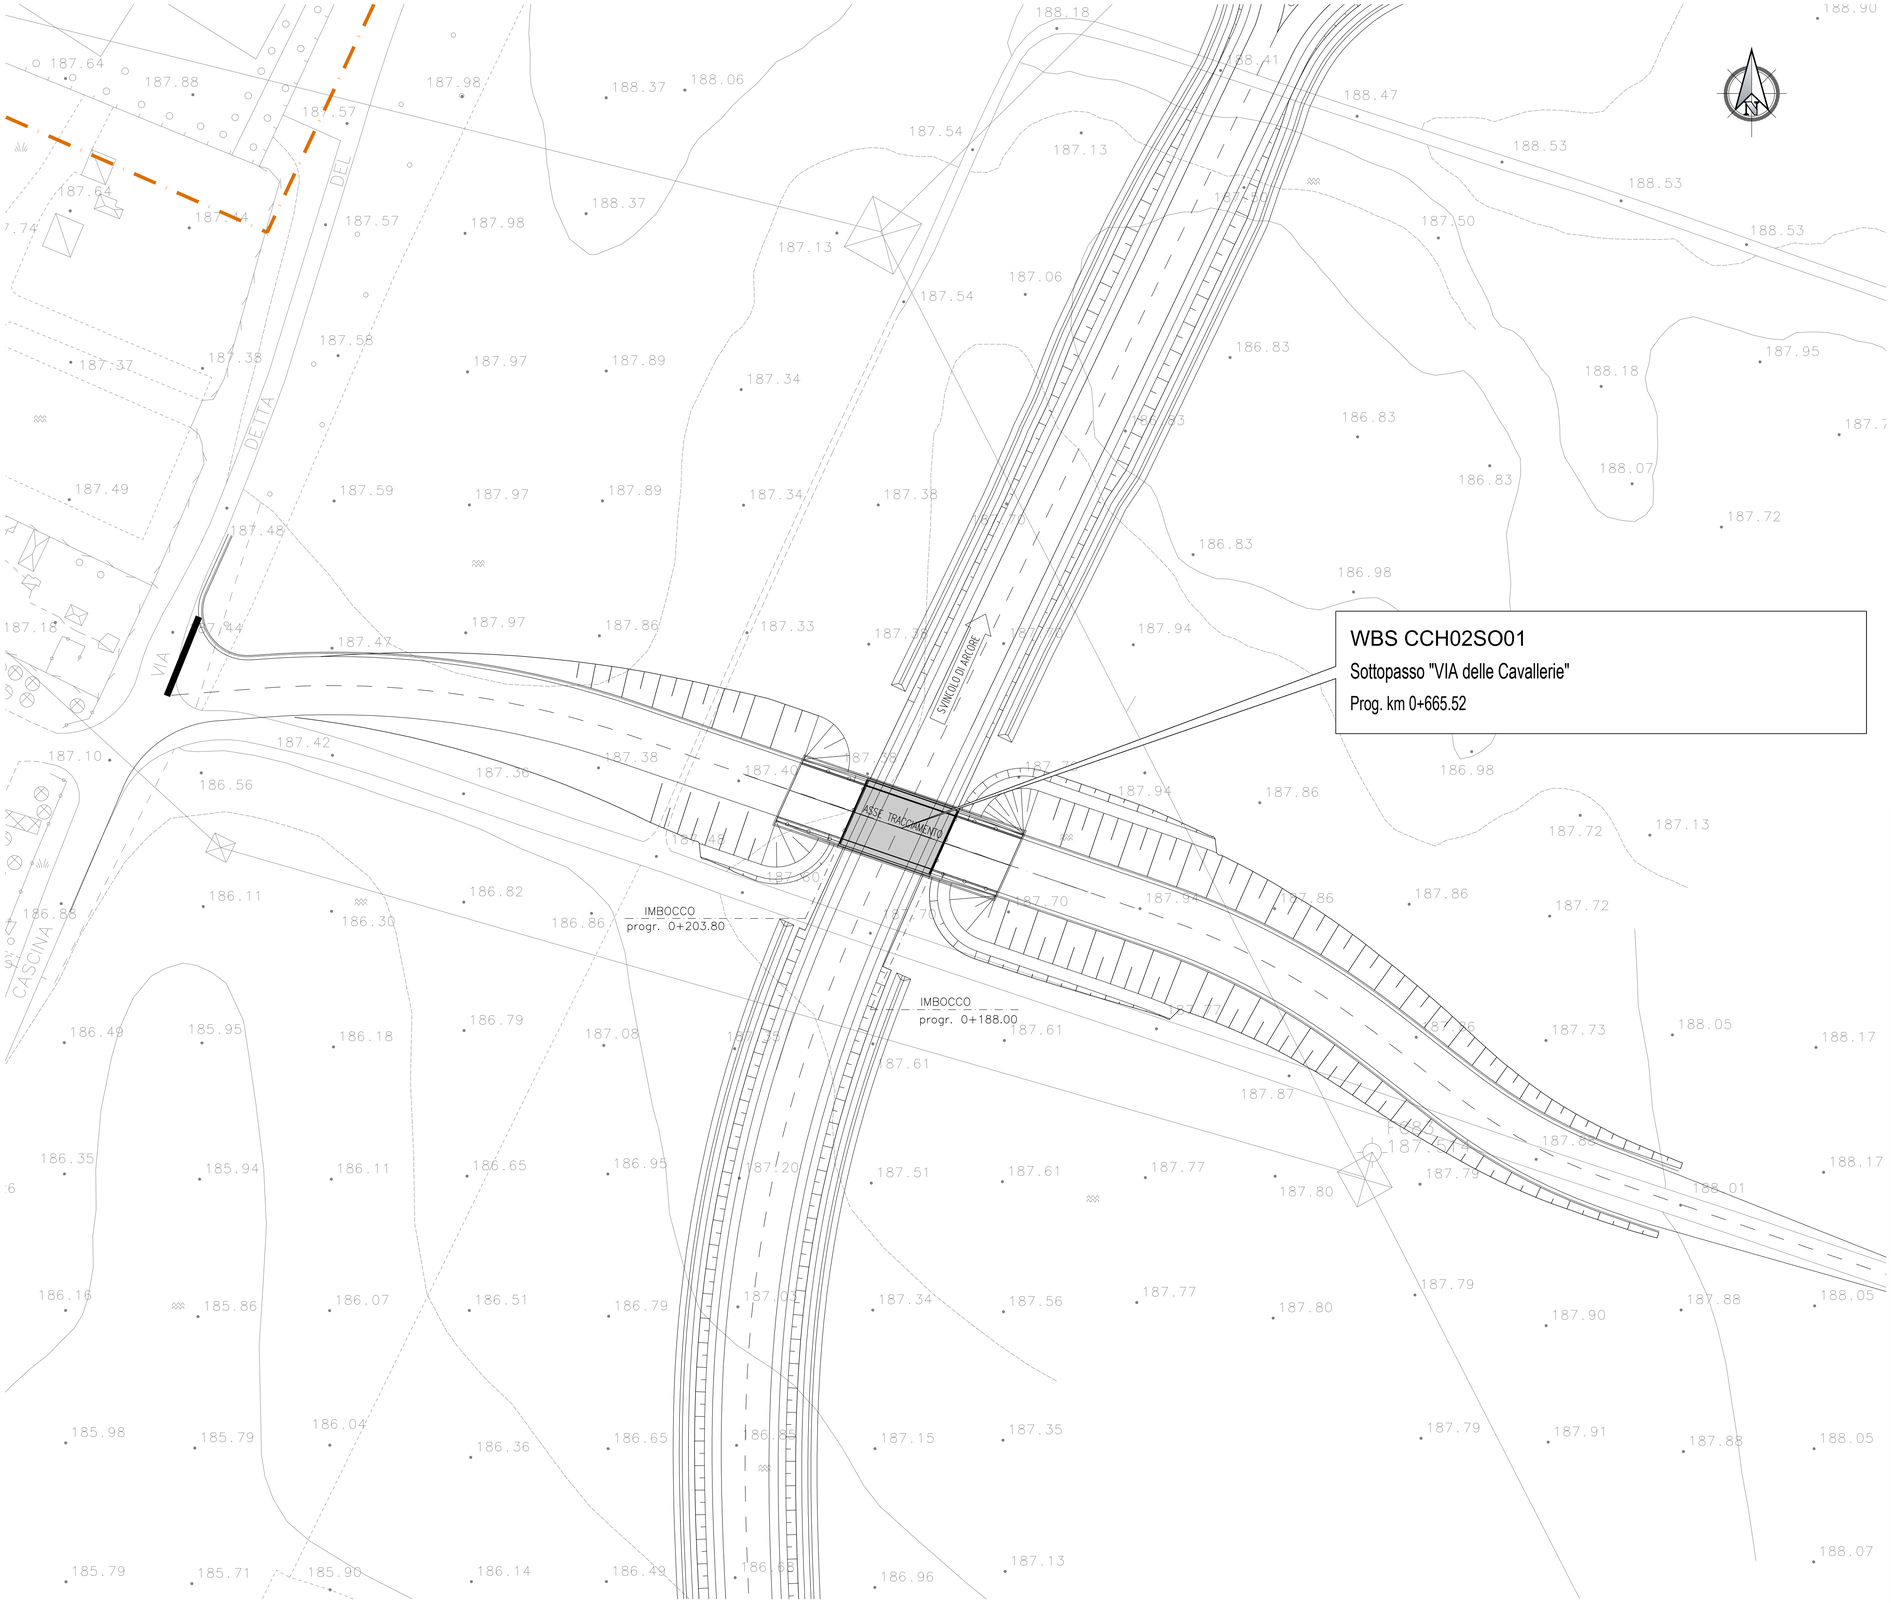

PIANTA CHIAVE

TRATTA C

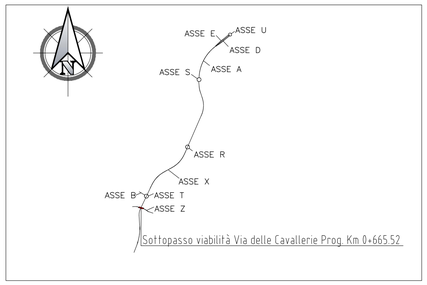

QUADRO DI UNIONE GENERALE

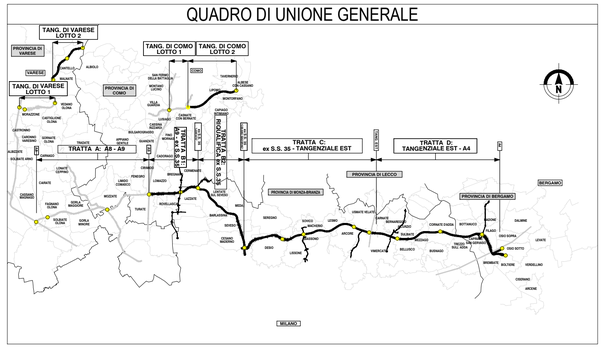

CONCESSIONI AUTOSTRADALI LOMBARDE

Autostrada Pedemontana Lombarda

COLLEGAMENTO AUTOSTRADALE

DALMINE-COMO-VARESE-VALICO DEL GAGGIOLO E OPERE AD ESSO CONNESSE

CODICE C.U.P. F11B06000270007

PROGETTO ESECUTIVO
TRATTA C

OPERE D'ARTE MINORI - SOTTOVIA
SOTTOPASSO VIABILITA' CONNESSA TRMI17- VIA CAVALLERIE
PLANIMETRIA CON INDIVIDUAZIONE DELL'OPERA

IDENTIFICAZIONE ELABORATO

FASE PROGETTUALE	AMBITO	WBS TRATTA	CATEGORIA	OPERA	PARTE DI OPERA	TIPO ELABORATO	PROGRESSIVA	REVISIONE ESTERNA
E	SR				028	PL	001	A02

DATA Agosto 2023

SCALA 1:500

CONTRAENTE GENERALE

PEDELOMBARDA NUOVA S.c.p.A.

DATA	REVISIONE	
Luglio 2023	Emissione per commenti	A01
Agosto 2023	Emissione a seguito RDV interna	A02

ELABORAZIONE PROGETTUALE

PROGETTISTI: Ing. PROGER

RESPONSABILE INTEGRAZIONE PRESTAZIONI SPECIALISTICHE: Ing. Carlo Listorti

Redatto: Ing. Stefano Rossi — Visto: Ing. Fabio De Fanis — Approvato: Ing.Stefano Pallavicini

CONCEDENTE

CONCESSIONI AUTOSTRADALI LOMBARDE

CONCESSIONARIO

Autostrada Pedemontana Lombarda

PROGETTISTA

PROGER — ROCK SOIL — UNIVERSITÀ DI PADOVA

Il presente documento non potrà essere copiato, riprodotto o altrimenti pubblicato in tutto o in parte senza il consenso scritto di Autostrada Pedemontana Lombarda S. p. A. Ogni utilizzo non autorizzato sarà perseguito a norma di legge.
This document may not be copied, reproduced or published either in part or entirely without the written permission of Autostrada Pedemontana Lombarda S. p. A. Unauthorized use will be persecuted by law.

E5RCCH02SO00000PL00IA02.dwg