




1 Planimetria Generale
1 : 200

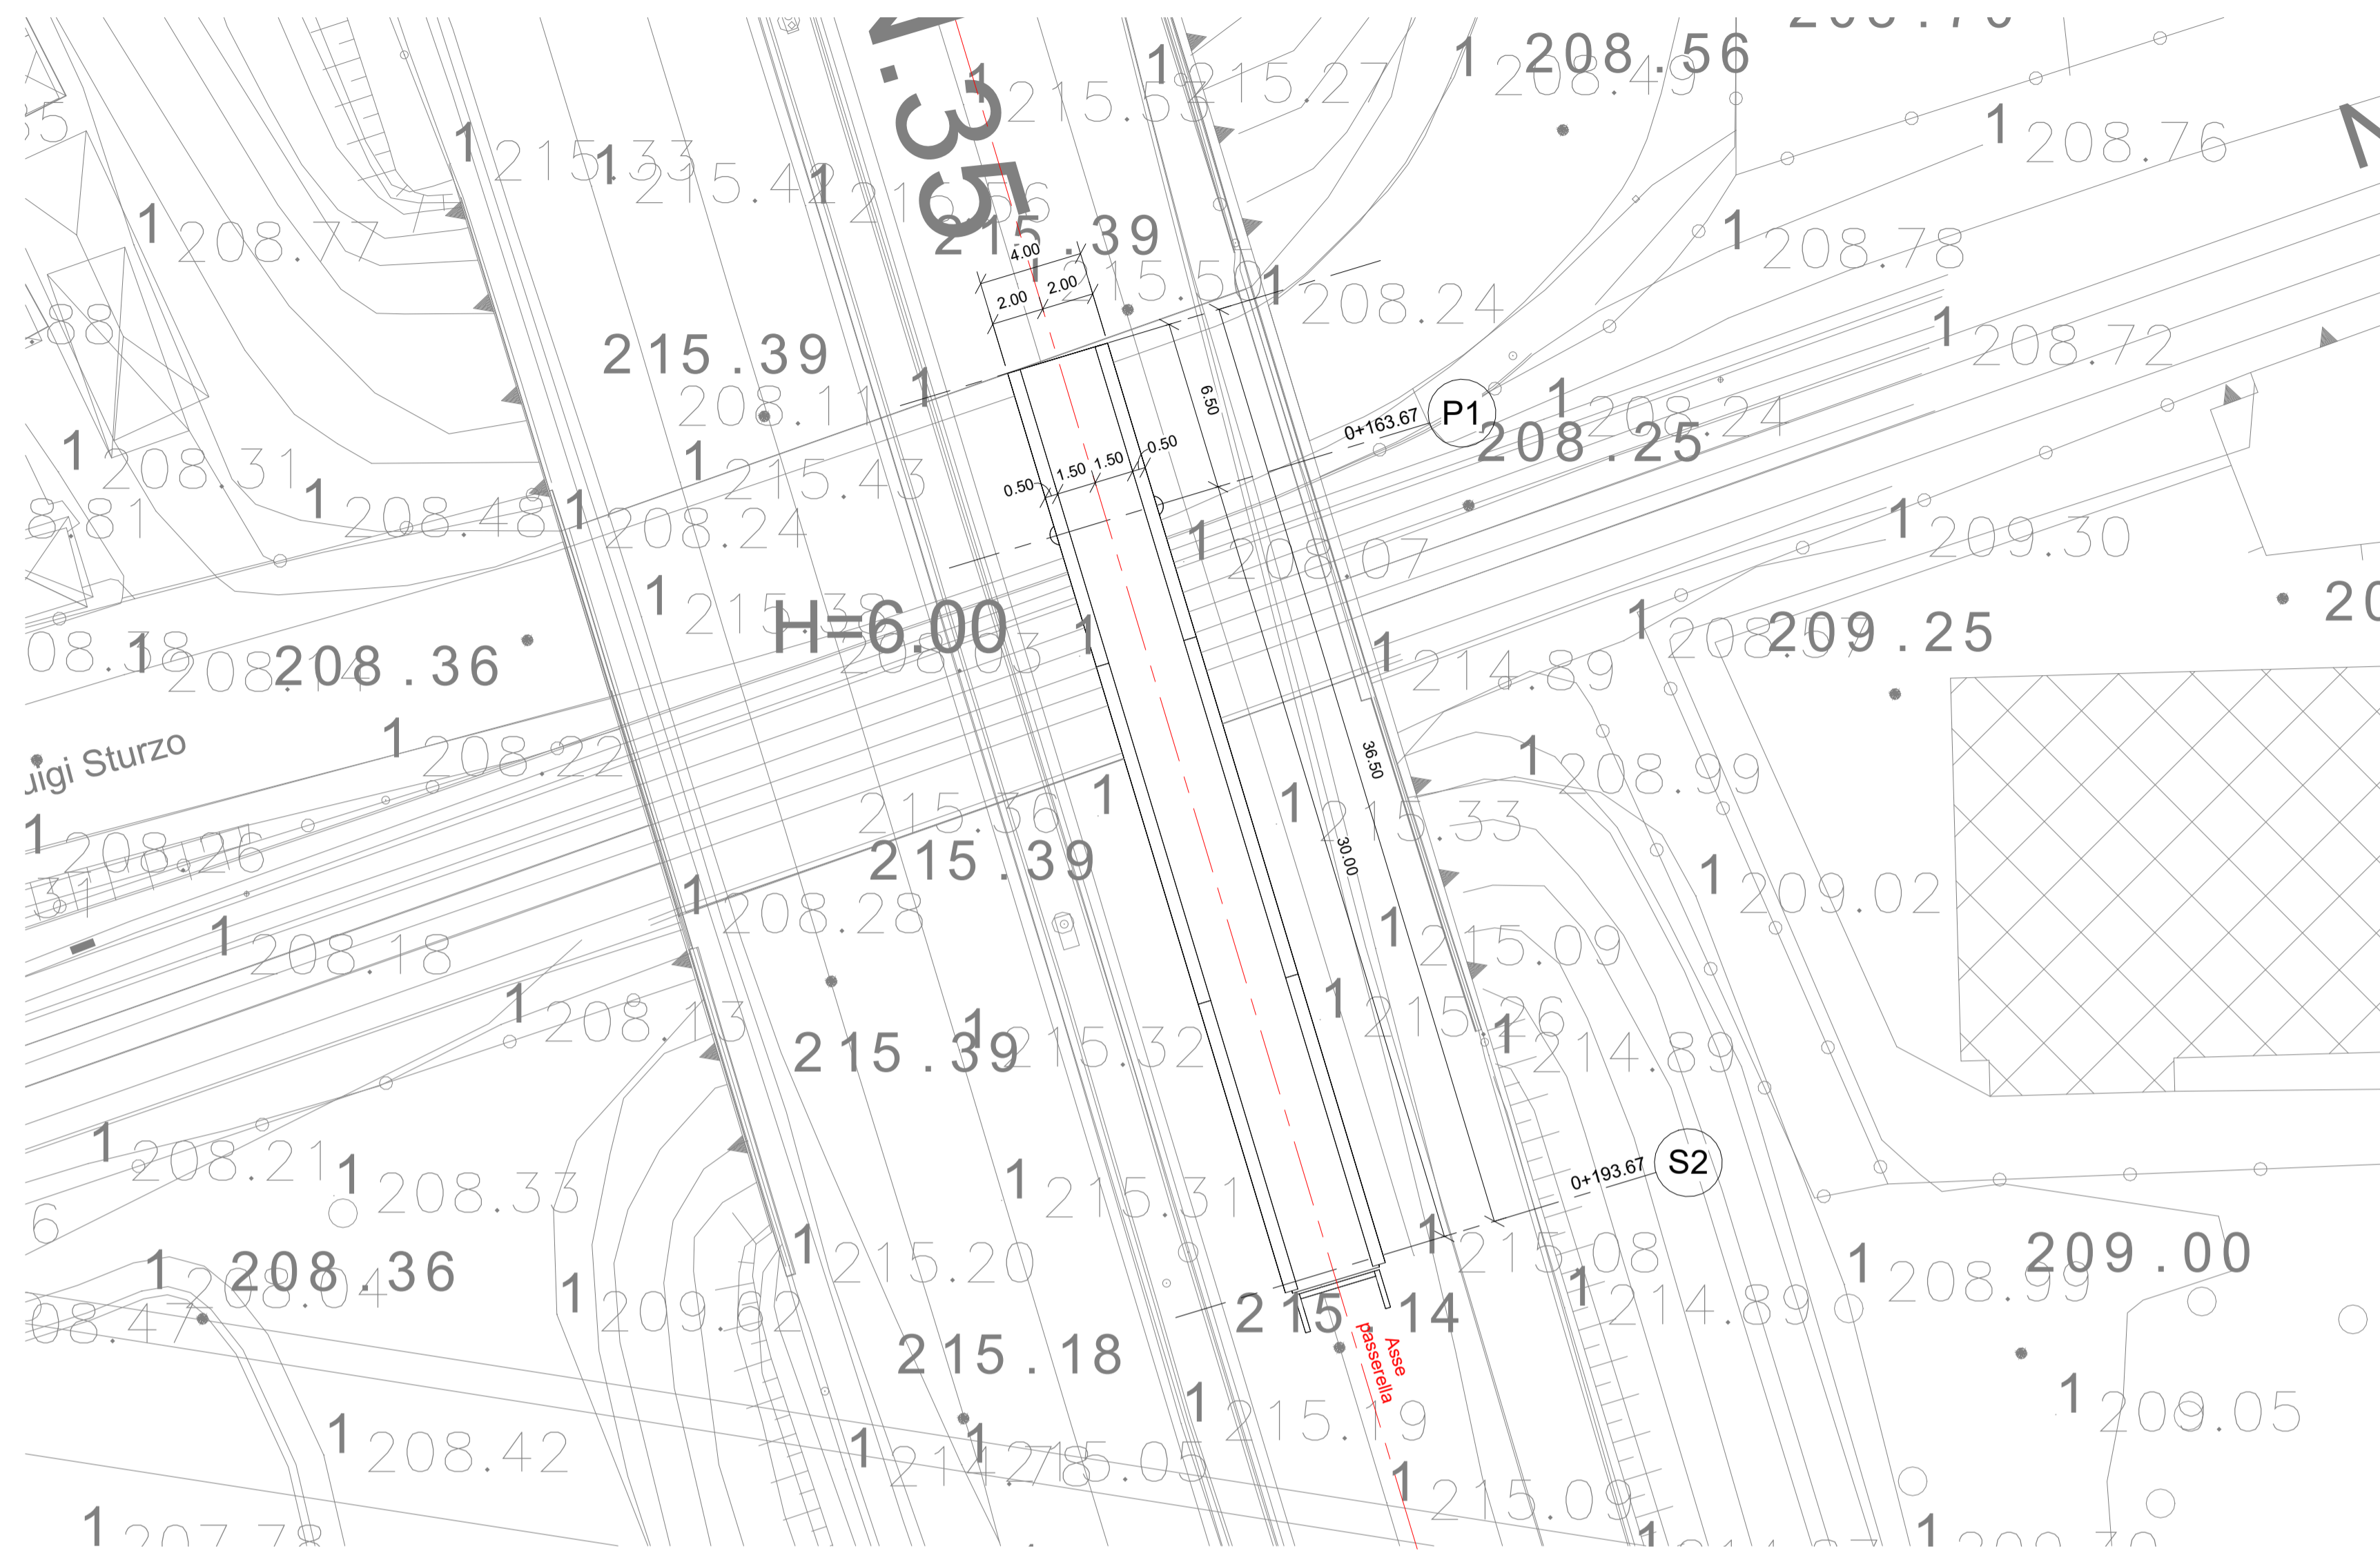


2 Vista 3D

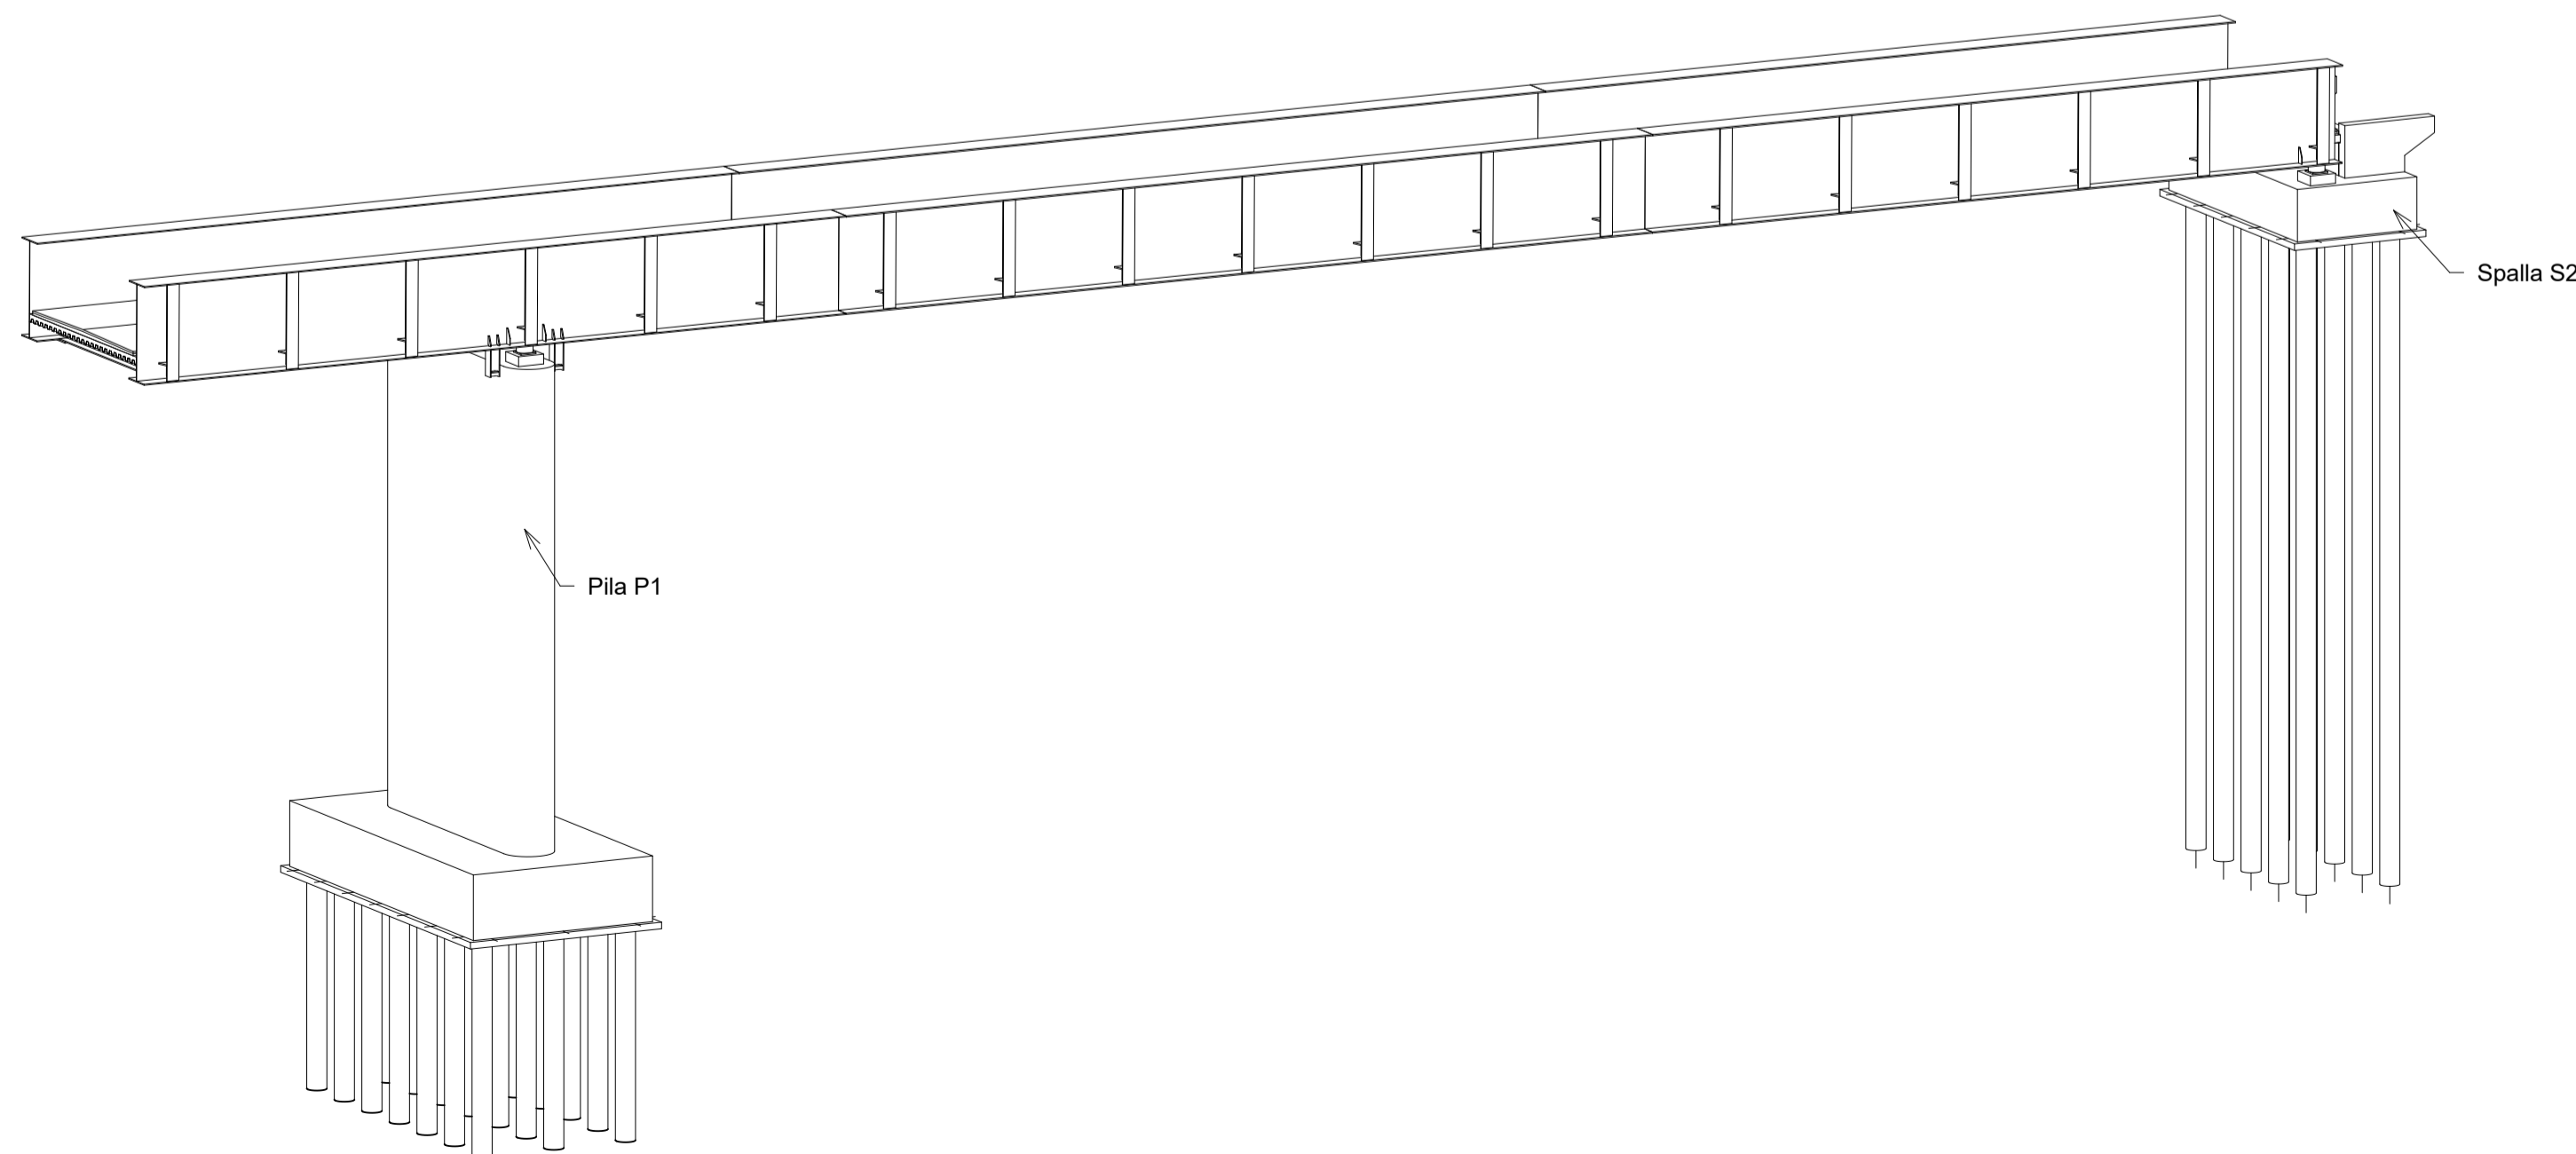

Legenda

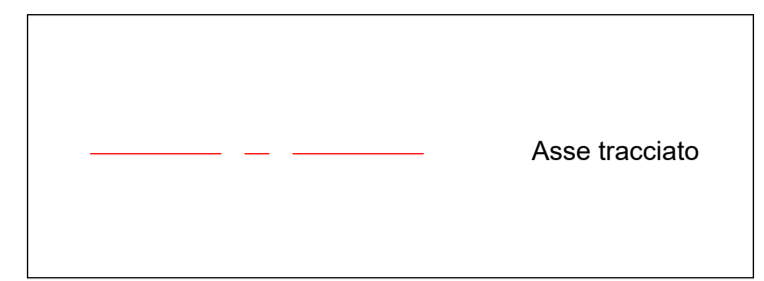

ELABORATI DI RIFERIMENTO	
DESCRIZIONE	CODIFICA
PROGETTO STRADALE	
PLANIMETRIA DI PROGETTO	ESDB2131xxxxxxxxxxx
PLANIMETRIA DI TRACCIAMENTO	ESDB2131xxxxxxxxxxx
PROFILI LONGITUDINALI	ESDB2131xxxxxxxxxxx
SEZIONI TRASVERSALI	ESDB2131xxxxxxxxxxx
IDRAULICA	
PLANIMETRIA DRENAGGIO ACQUE DI PIATTAFORMA	EIDB2131xxxxxxxxxxx
SISTEMAZIONE AMBIENTALE	
DETTAGLIO PLANIMETRICO MITIGAZIONI AMBIENTALI - TAV 2 (GALLERIA SEVESO)	EAMB2000AT00122DP027
RILIEVI INTEGRATIVI	
PLANIMETRIE STATO DI FATTO TAV.16 di 19	ERTB2A00GE00000PL016
TABELLA MATERIALI DI PROGETTO	
TABELLA MATERIALI	ESRB2A00PO00000TB001

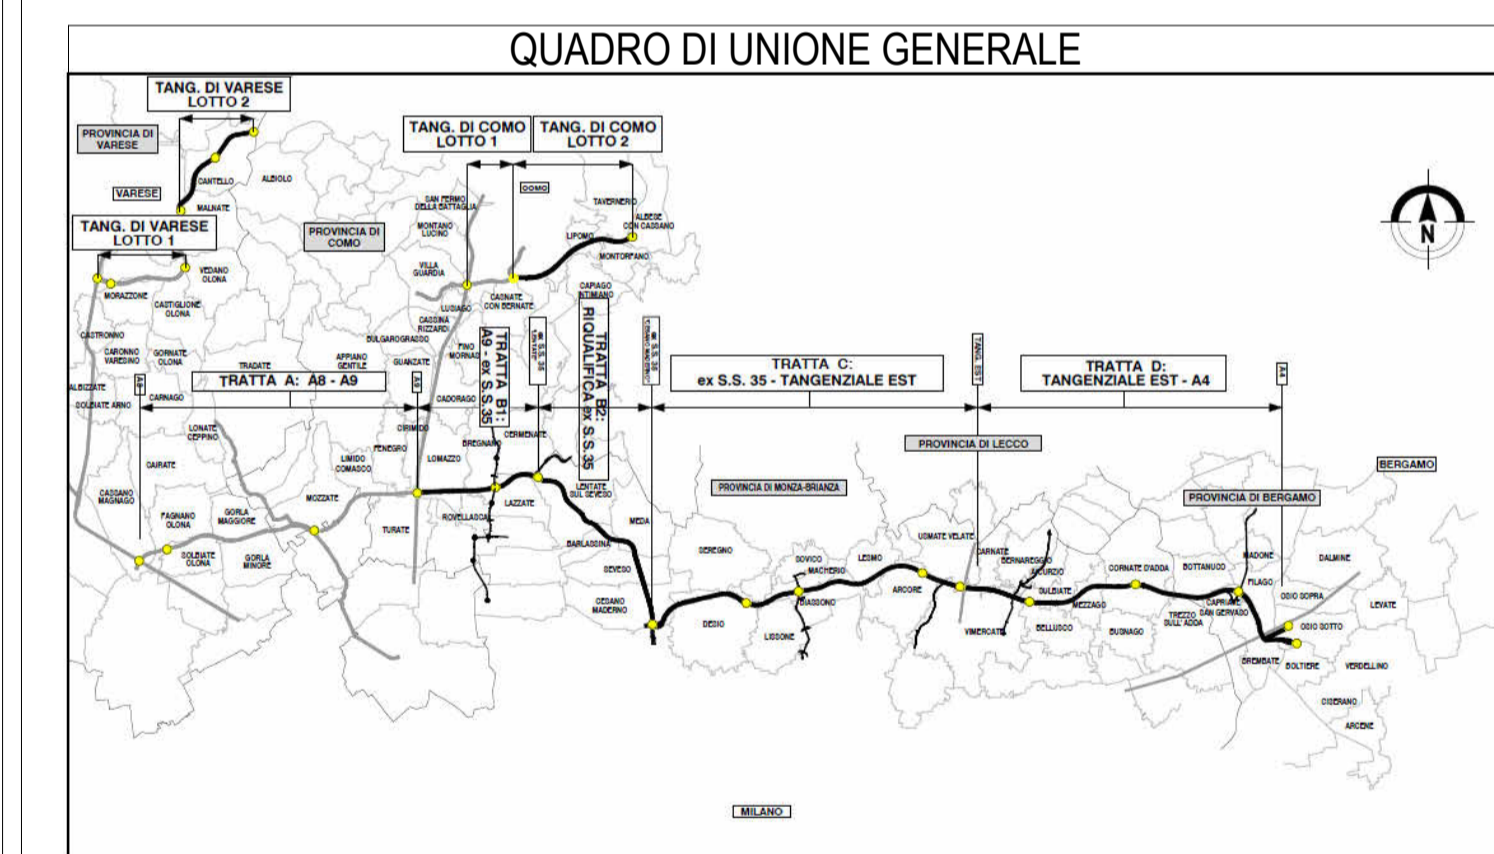

CONCESSIONARI AUTOSTRADALI LOMBARDE
 Autostrada Pademontana Lombarda

**COLLEGAMENTO AUTOSTRADALE
 DALMINE-COMO-VARESE-VALICO DEL GAGGIOLO E OPERE AD ESSO CONNESSE**
 CODICE C.U.P. F11B060027007

**PROGETTO ESECUTIVO
 TRATTA B2**

OPERE D'ARTE MAGGIORI - PONTI E VIADOTTI
 PONTE SEVESO - BARRUCANETTA
 PLANIMETRIA CON INDIVIDUAZIONE DELL'OPERA

IDENTIFICAZIONE ELABORATO		CONTRAENTE GENERALE	
FASE PROGETTUALE	WIS	PEDELOMBARDA NUOVA S.c.p.A.	
AMBITO	TRATTA	DATA	REVISIONE
SR	B2	31/08/2023	A seguito di RDV TR0004-PL12 r01
CATEGORIA	I31	ELABORAZIONE PROGETTUALE	
OPERA	PO01	PROGETTISTI	RESPONSABILE INTEGRAZIONE PRESTAZIONI SPECIALISTICHE
PARTE DI OPERA	000	Proger S.p.A.	Ing. Carlo Listorti
TIPO LABORATO	PL	PROGER	
PROGRESSIVA	001	Redatto Ing. A. Bergomi	Verificato Ing. F. Di Tanti
REVISIONE ESTERNA	a	Approvato Ing. E. Spina	
CONCEDENTE		CONCESSIONARIO	
CONCESSIONARI AUTOSTRADALI LOMBARDE		Autostrada Pademontana Lombarda	

This document may not be copied, reproduced or published either in part or in entirety without the written permission of Autostrada Pademontana Lombarda S.p.A. Unauthorized use will be penalized by law.