


1 Prospetto longitudinale


1 : 100

NOTA BENE: Interfaccia con strutture esistenti da valutare a seguito di rilievi di dettaglio.

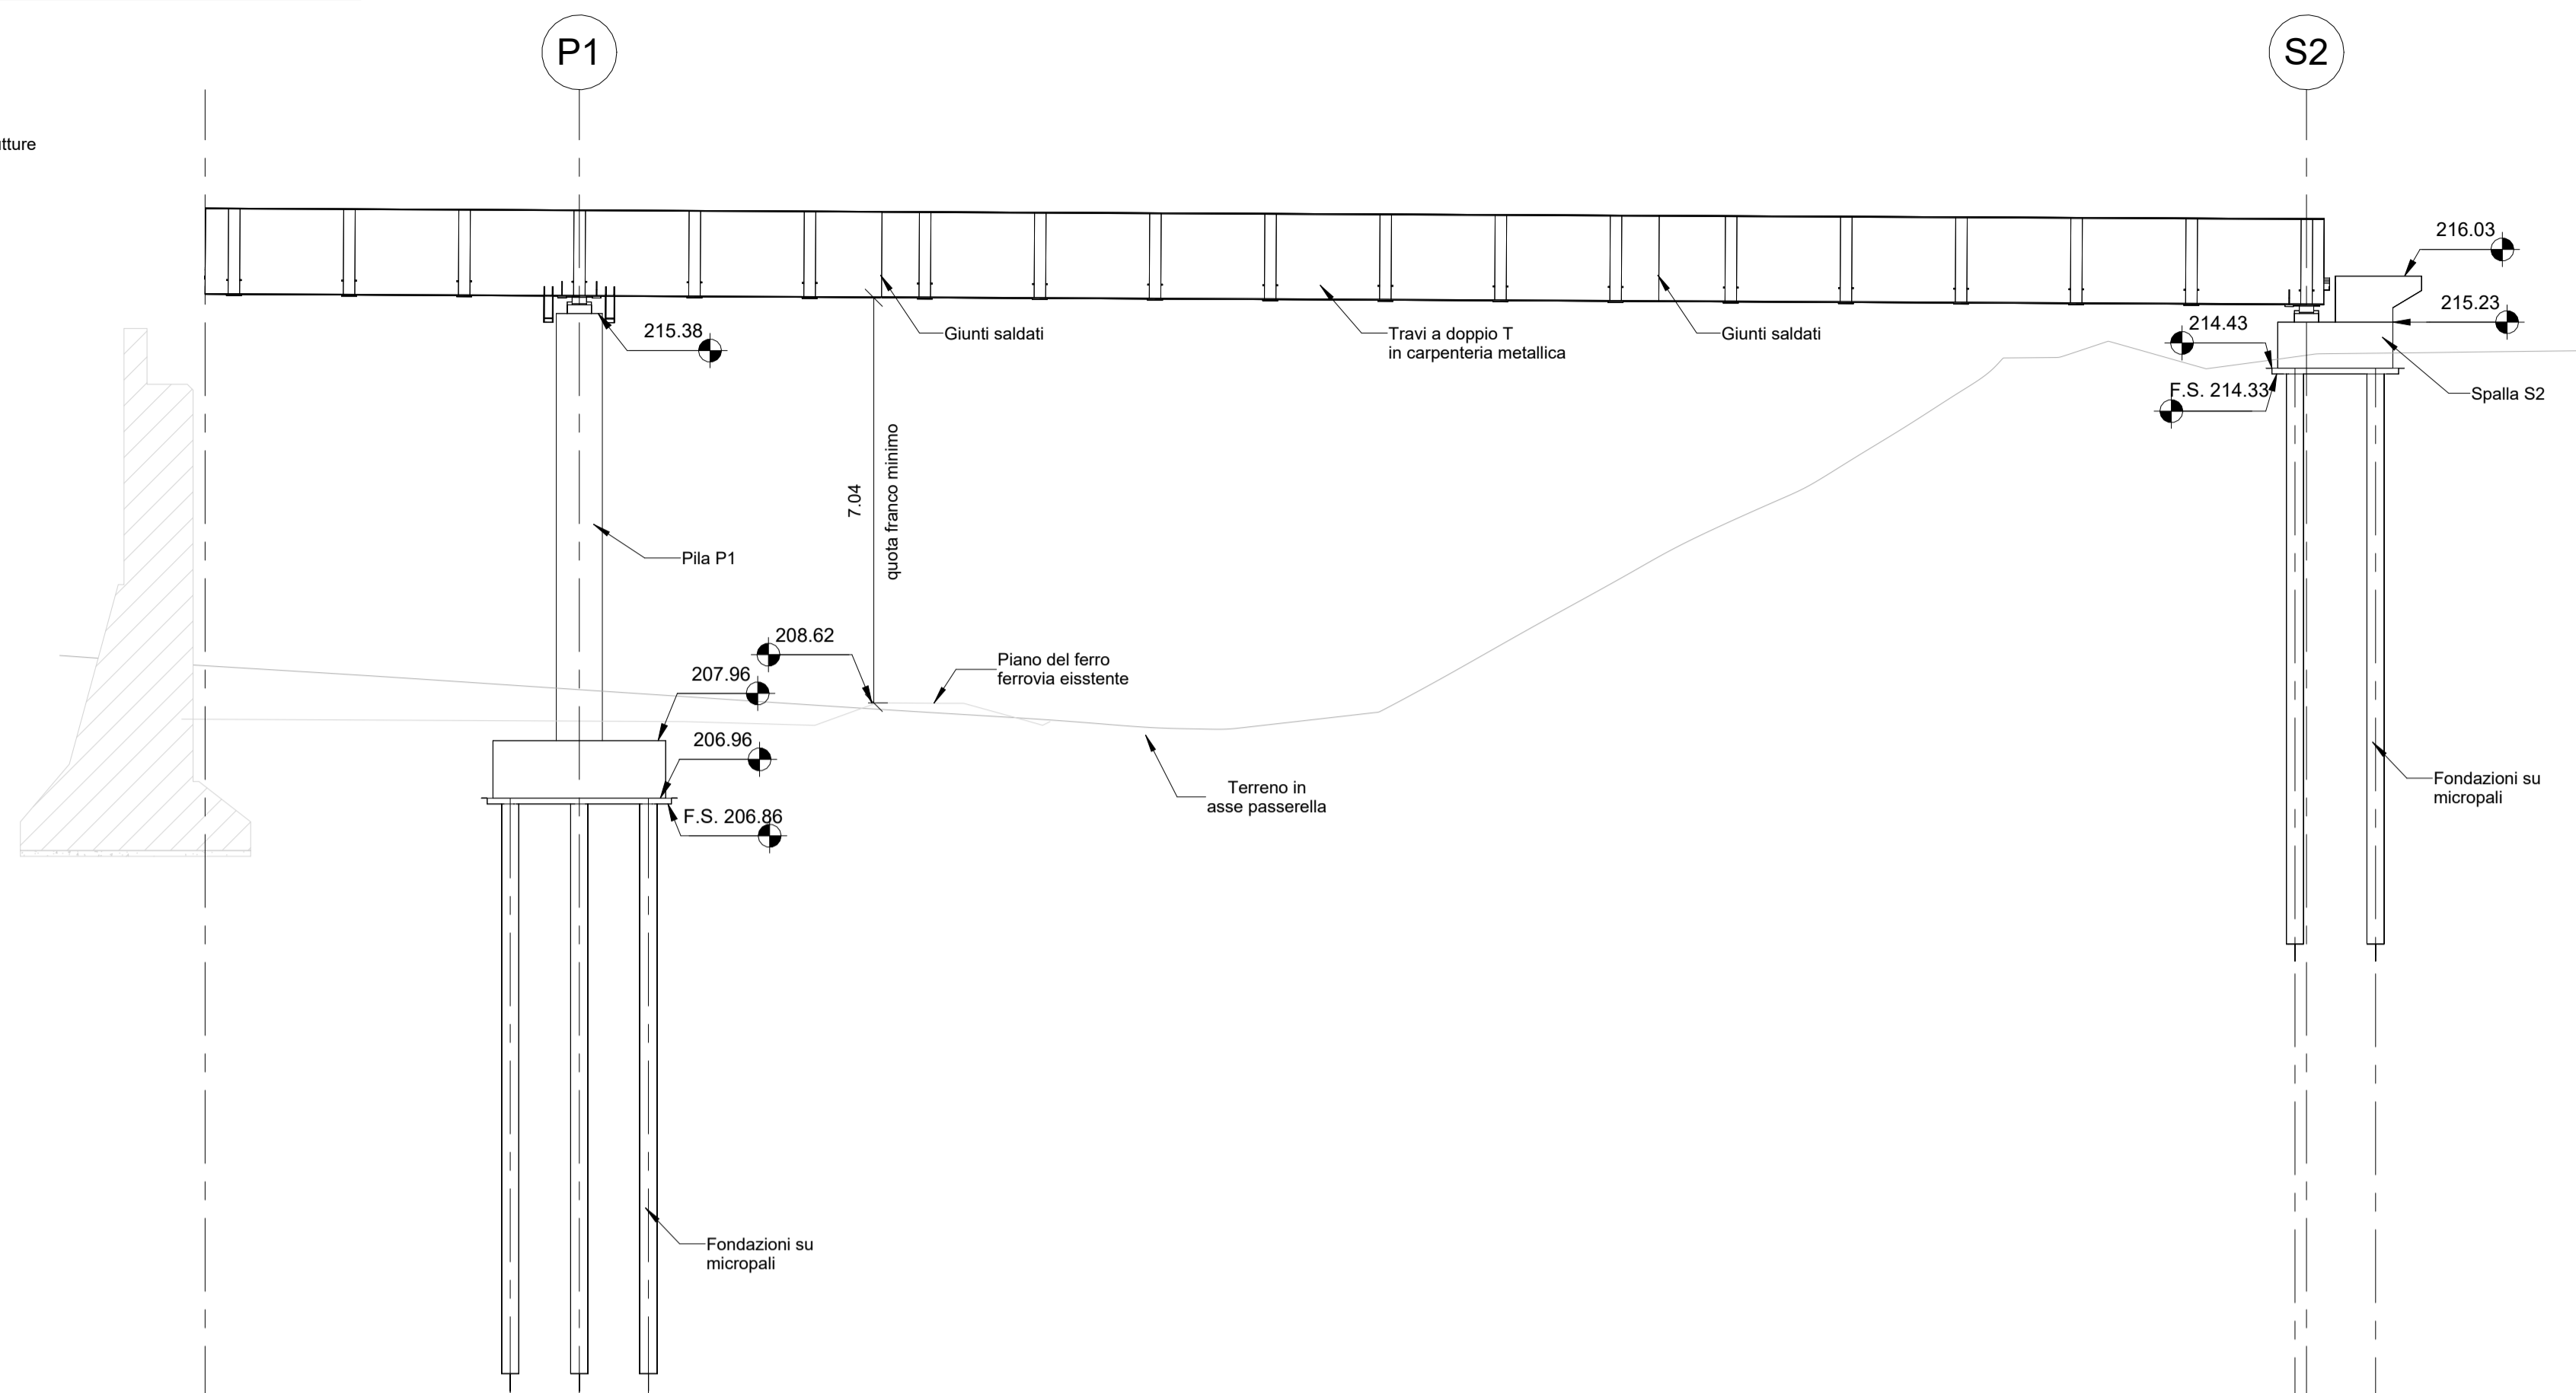


2 Prospetto da P1

1 : 50

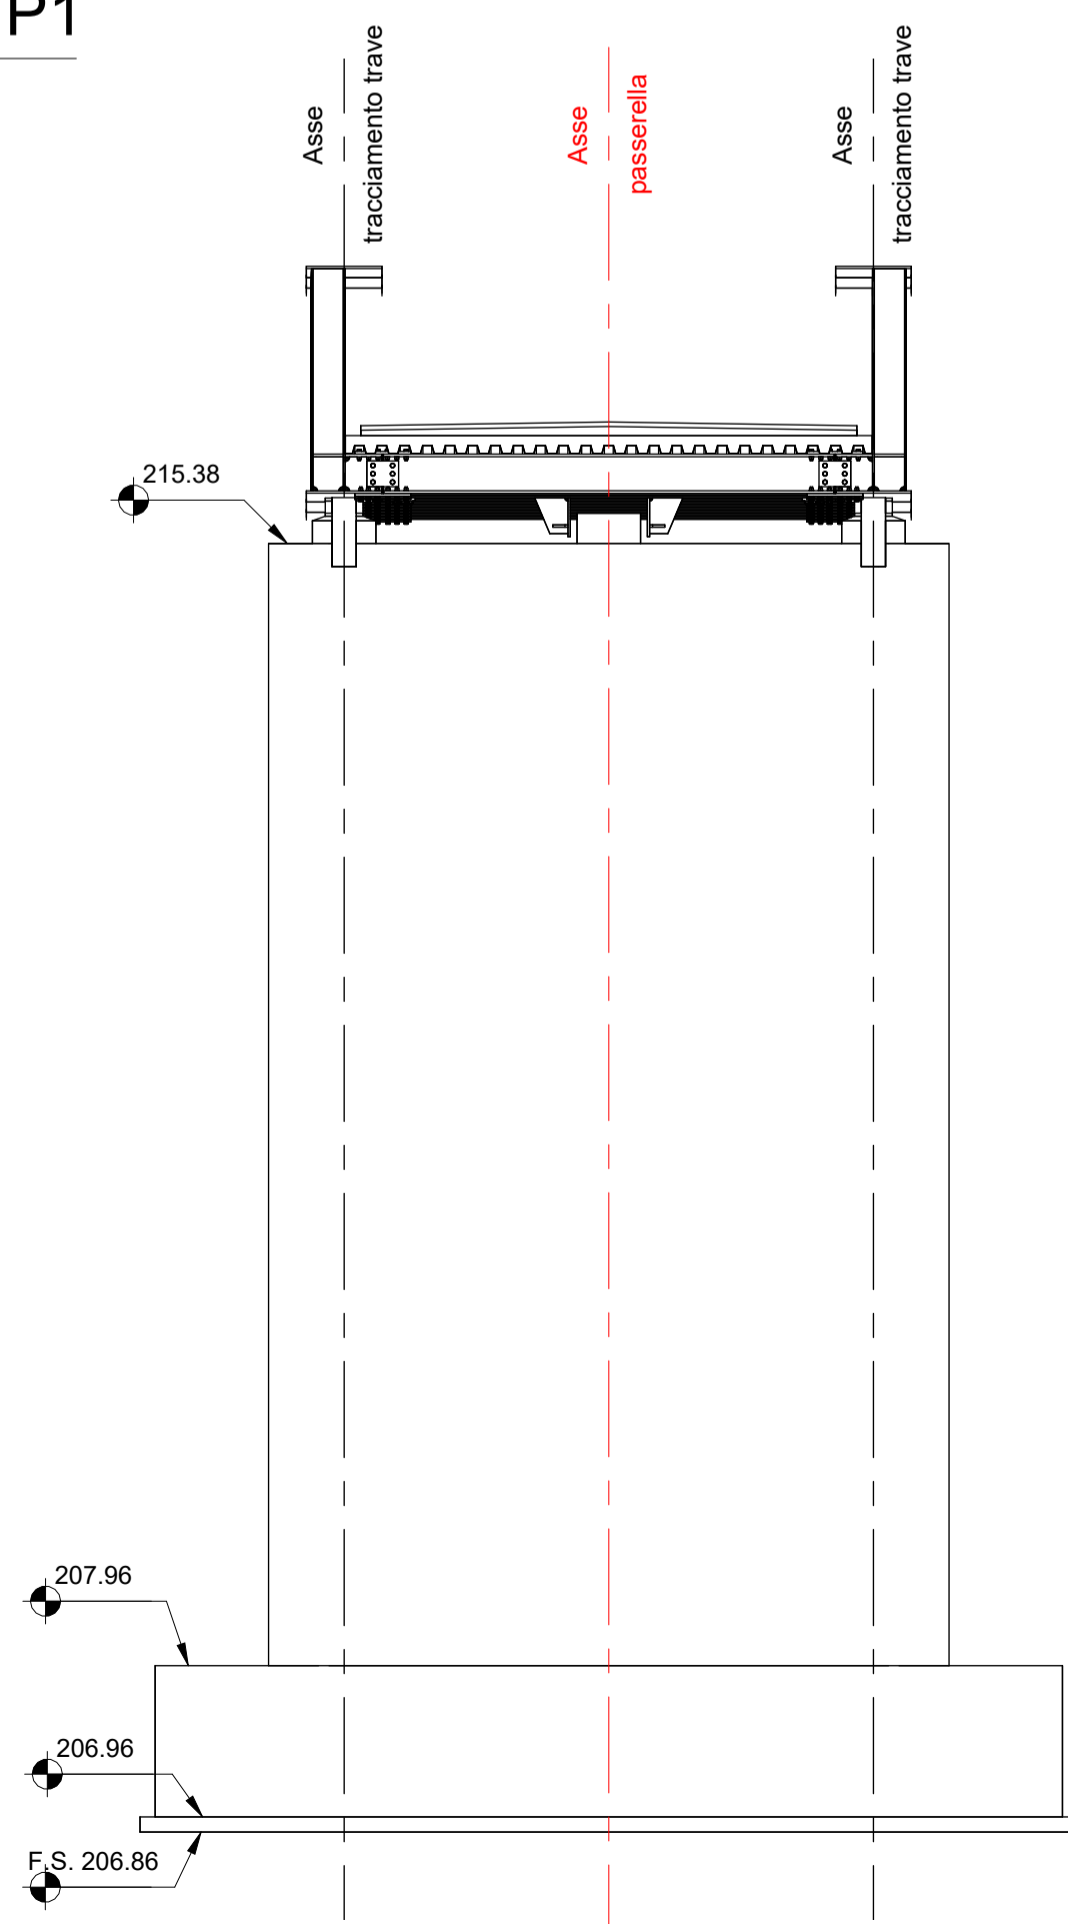


3 Prospetto da S2

1 : 50

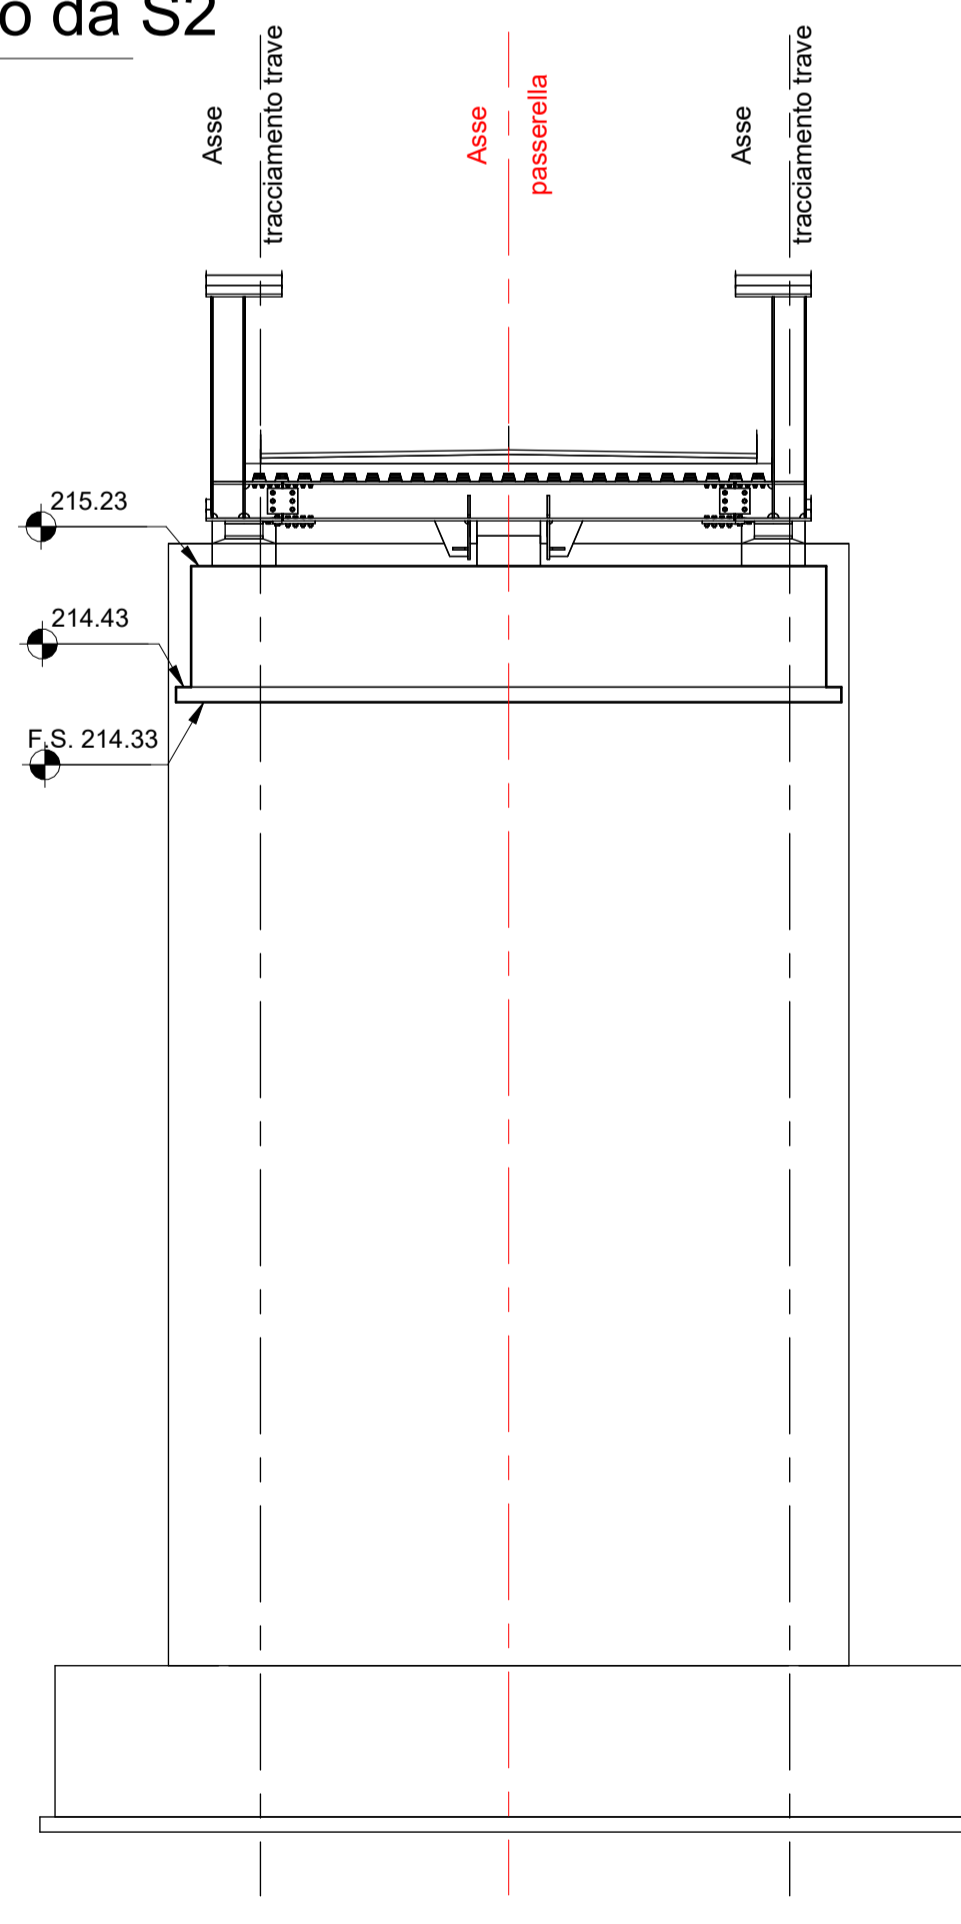

Legenda

F.S. Fondo Scavo

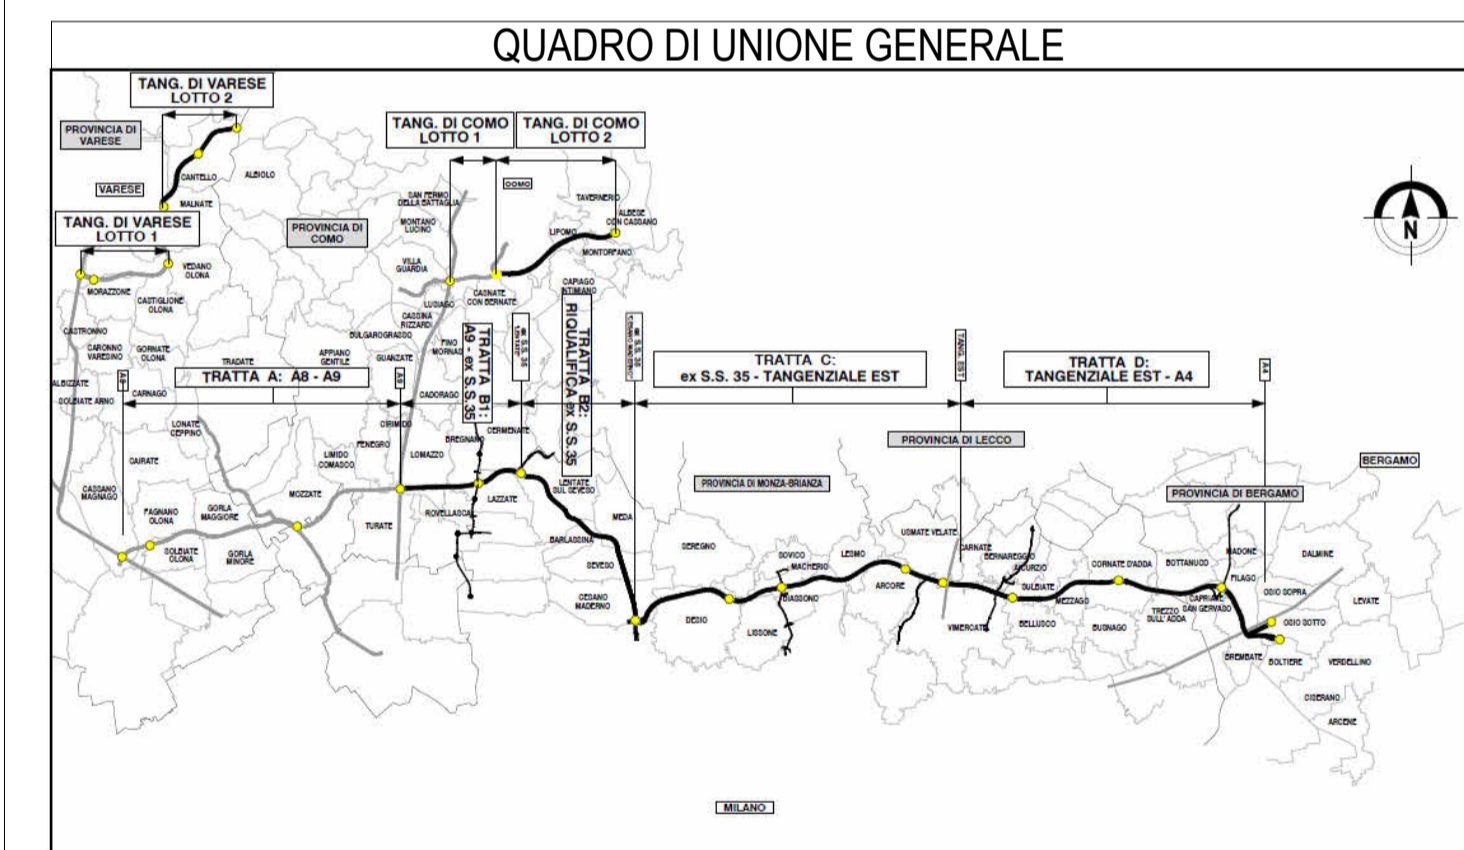

CONCESSIONARI AUTOSTRADALI LOMBARDE
 Autostrada Pademontana Lombarda

**COLLEGAMENTO AUTOSTRADALE
 DALMINE-COMO-VARESE-VALICO DEL GAGGIOLO E OPERE AD ESSO CONNESSE**
 CODICE C.U.P. F11B060027007

**PROGETTO ESECUTIVO
 TRATTA B2**
 OPERE D'ARTE MAGGIORI - PONTI E VIADOTTI
 PONTE SEVESO - BARRUCANETTA
 PROSPETTI

FASE PROGETTUALE				CONTRAENTE GENERALE			
AMBITO	TRATTA	CATEGORIA	OPERA	PEDELOMBARDA NUOVA S.c.p.A.			
SR	B2	I31	PO01				
DATA	REVISIONE	ELABORAZIONE PROGETTUALE					
31/08/2023	A seguito di RDV TR0004-PO12 r01	PROGETTISTI		RESPONSABILE			
		Proger S.p.A.		INTEGRAZIONE			
		PROGER		PRESTAZIONI			
		Ing. Carlo Listorti		SPECIALISTICHE			
		Ing. Carlo Listorti		PROGETTISTA			
		Ing. E. Spina					
CONCEDENTE				CONCESSIONARIO			
CONCESSIONARI AUTOSTRADALI LOMBARDE				Autostrada Pademontana Lombarda			

Il presente documento non potrà essere copiato, riprodotto o altrimenti pubblicato in tutto o in parte senza il consenso scritto di Autostrada Pademontana Lombarda S.p.A. Ogni utilizzo non autorizzato sarà perseguito a norma di legge. This document may not be copied, reproduced or published either in part or entirely without the written permission of Autostrada Pademontana Lombarda S.p.A. Unauthorized use will be prosecuted by law.