



1 Pianta fondazioni
1 : 100

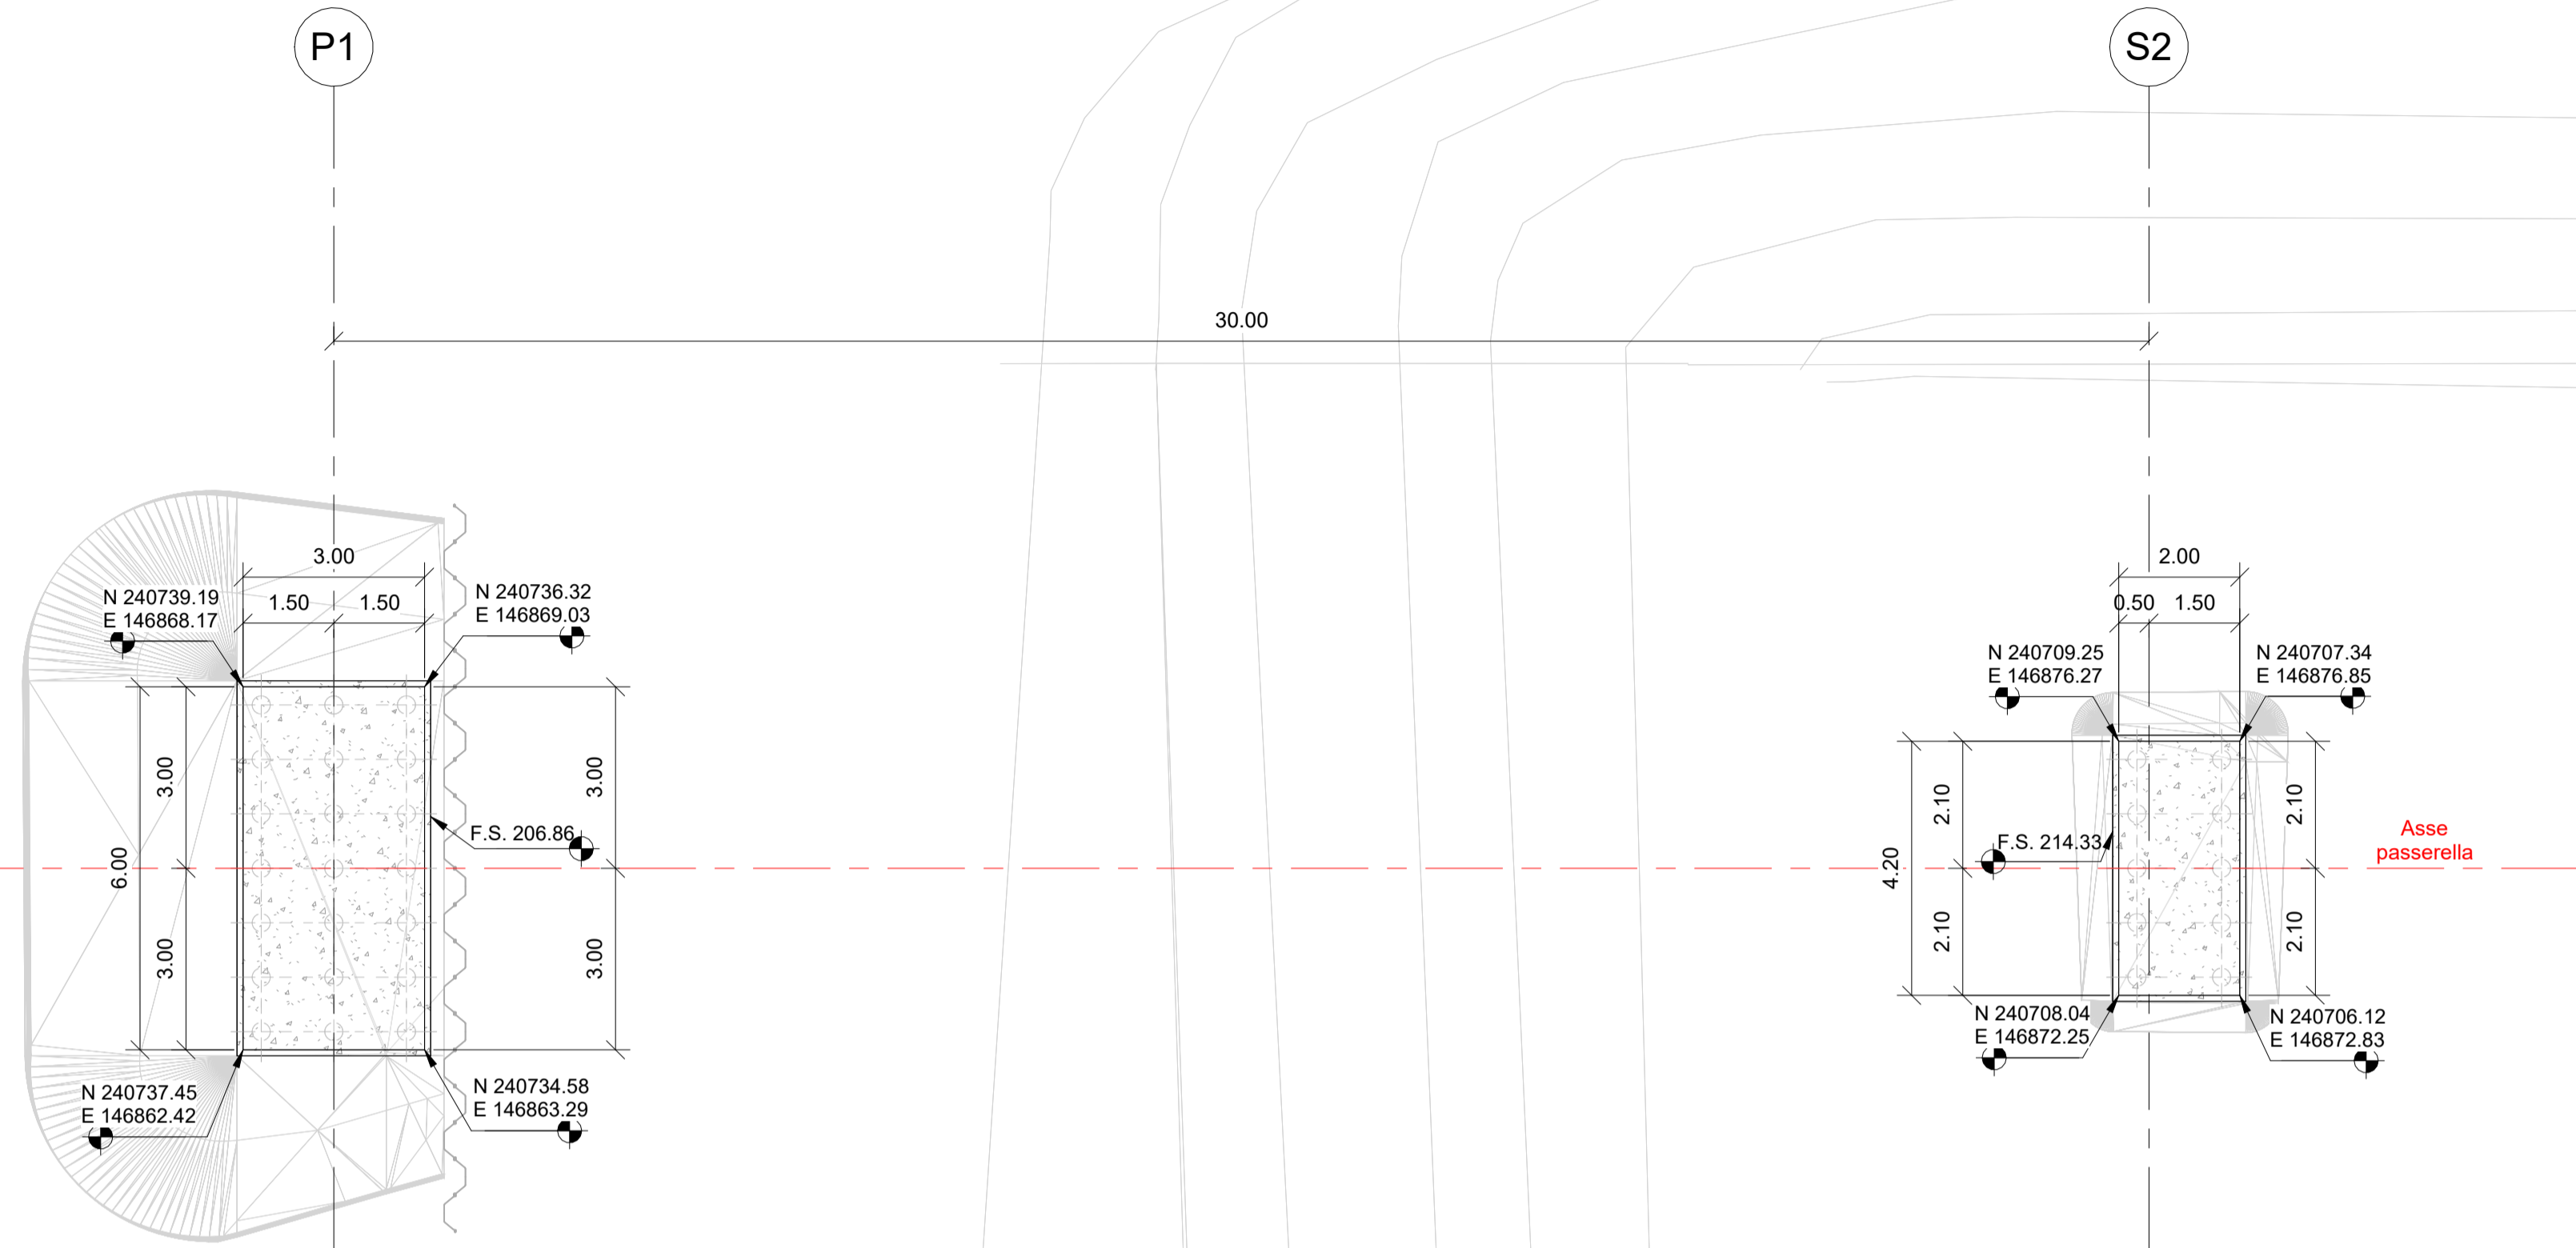

Legenda

F.S. Fondo Scavo

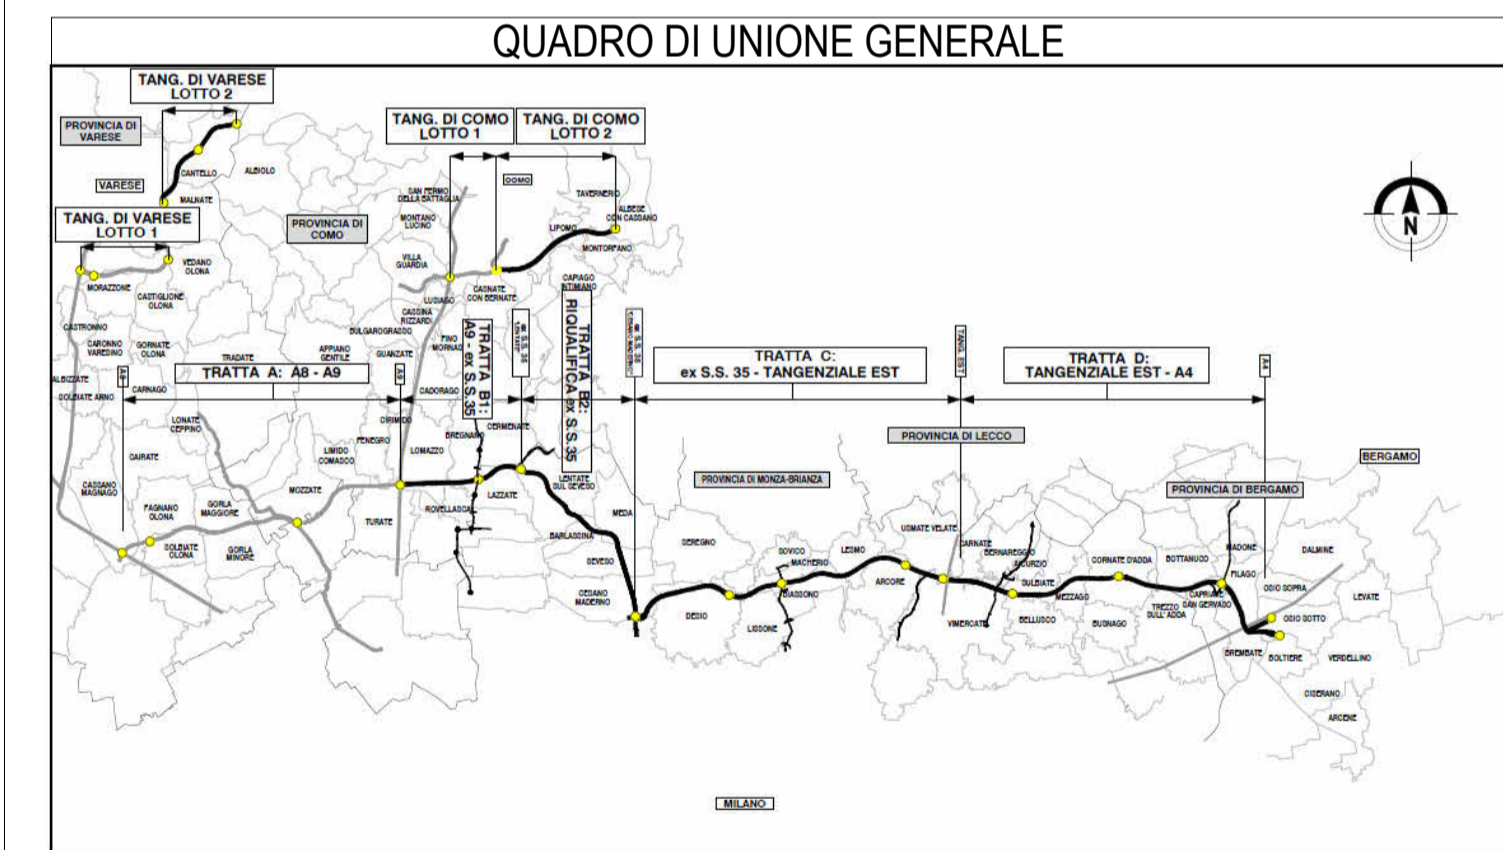

CONCESSIONI AUTOSTRADALI LOMBARDE
Autostrada Pademontana Lombarda

**COLLEGAMENTO AUTOSTRADALE
DALMINE-COMO-VARESE-VALICO DEL GAGGIOLO E OPERE AD ESSO CONNESSE**
CODICE C.U.P. F11B060027007

**PROGETTO ESECUTIVO
TRATTA B2**
OPERE D'ARTE MAGGIORI - PONTI E VIADOTTI
PONTE SEVESO - BARRUCANETTA
PIANTA FONDAZIONI

FASE PROGETTUALE		CONTRAENTE GENERALE	
IT1	SR	PEDELOMBARDA NUOVA S.c.p.A.	
DATA	31/08/2023	DATA	31/08/2023
SCALA	1:100	REVISIONE	A seguito di RDIV-TR0004-PI012 - #01
CONCEDENTE CONCESSIONI AUTOSTRADALI LOMBARDE		ELABORAZIONE PROGETTUALE PROGETTISTI: Proger S.p.A. RESPONSABILE INTEGRAZIONE PRESTAZIONI SPECIALISTICHE: Ing. Carlo Listorti Redatto: Ing. A. Bergomi Visto: Ing. F. Di Tani Approvato: Ing. E. Spina	
CONCESSIONARIO CONCESSIONI AUTOSTRADALI LOMBARDE		PROGETTISTA PROGER	

Il presente documento non potrà essere copiato, riprodotto o altrimenti pubblicato in tutto o in parte senza il consenso scritto di Autostrada Pademontana Lombarda S.p.A. Ogni utilizzo non autorizzato sarà perseguito a norma di legge. This document may not be copied, reproduced or published either in part or entirely without the written permission of Autostrada Pademontana Lombarda S.p.A. Unauthorized use will be penalized by law.