


**1 Opere provvisionali di sostegno**  
1 : 100

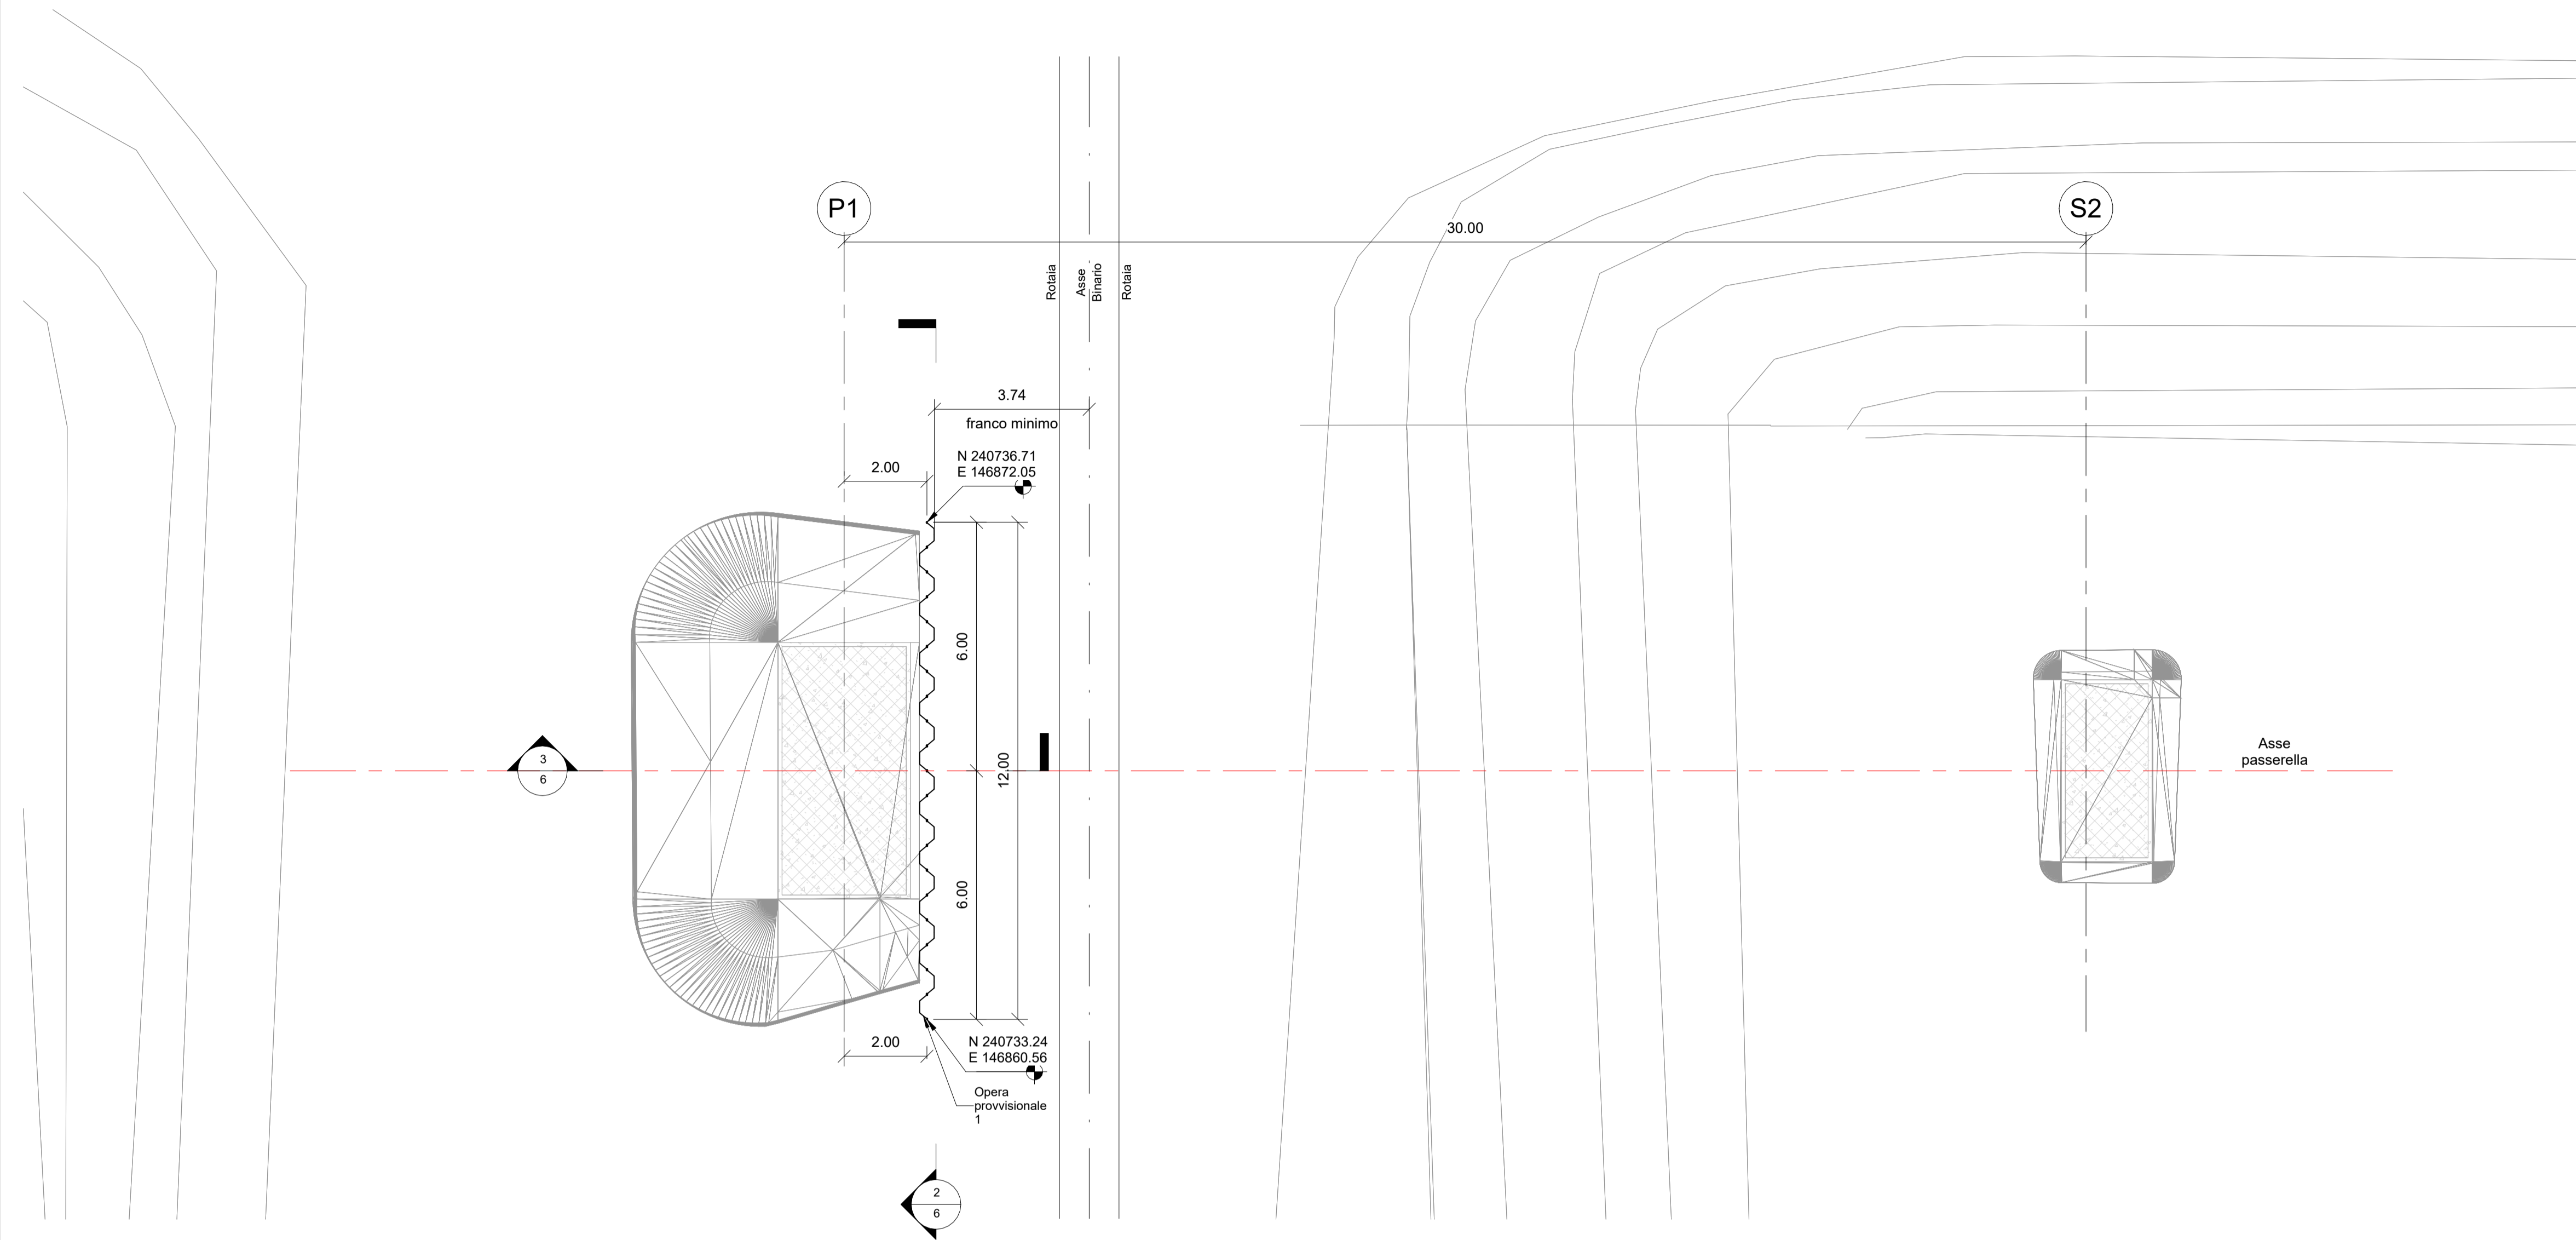


**Legenda**

F.S. Fondo Scavo


**Dettaglio palancola**

1:10


TIPO: PU12  
MATERIALE: Acciaio S270

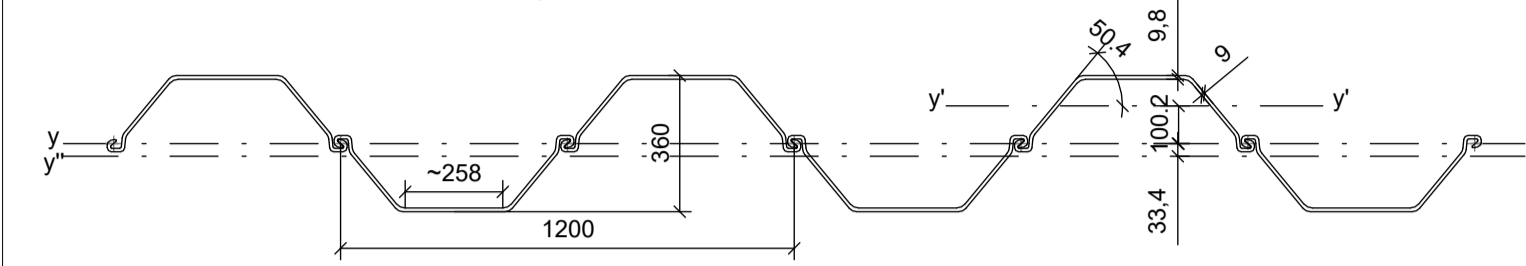


**2 Sezione 1**  
1 : 100

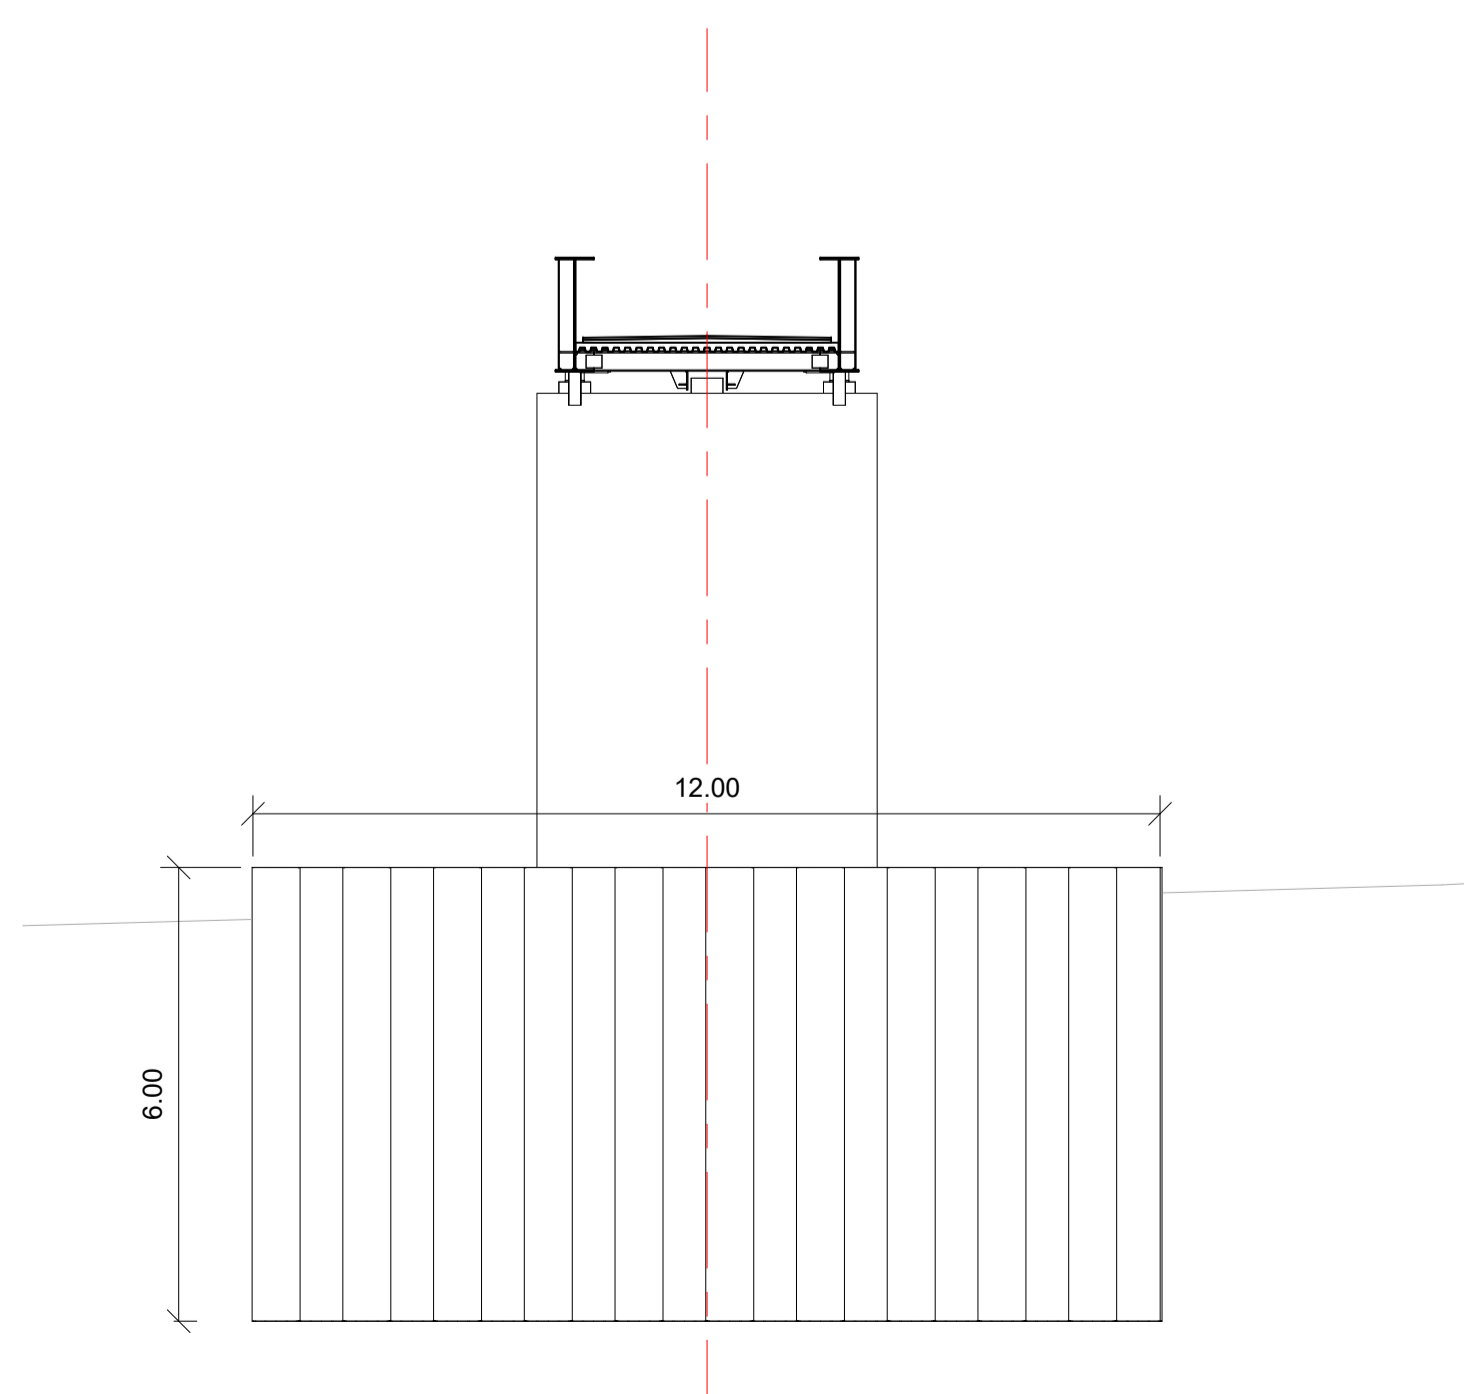

**3 Sezione 2**  
1 : 100

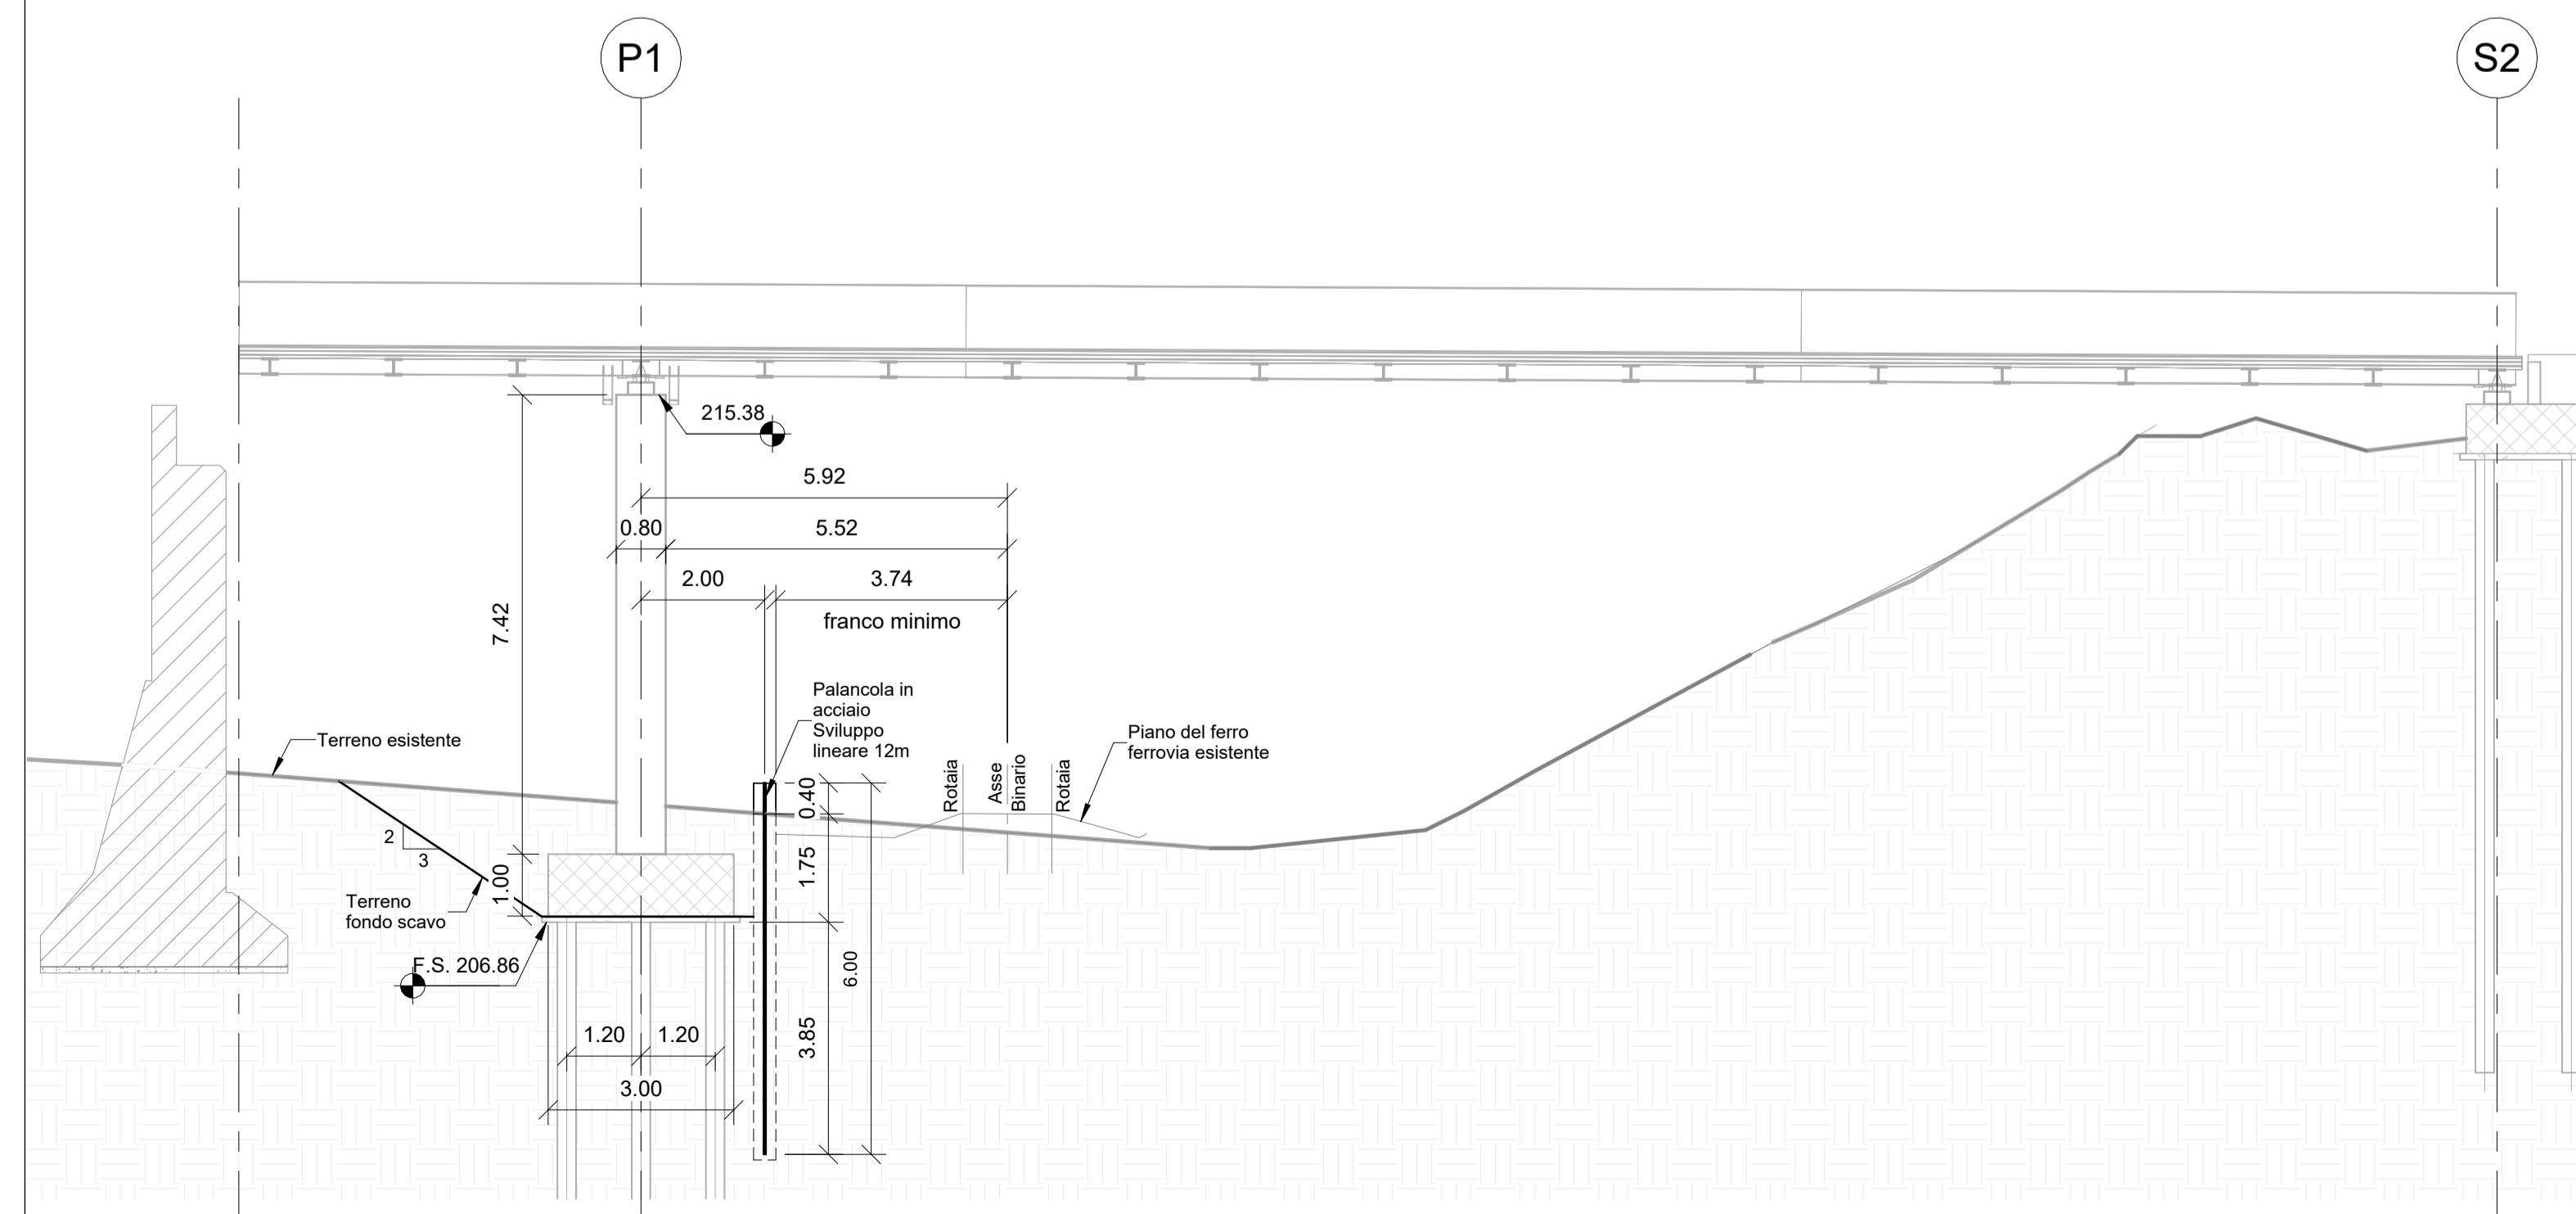

**QUADRO DI UNIONE GENERALE**

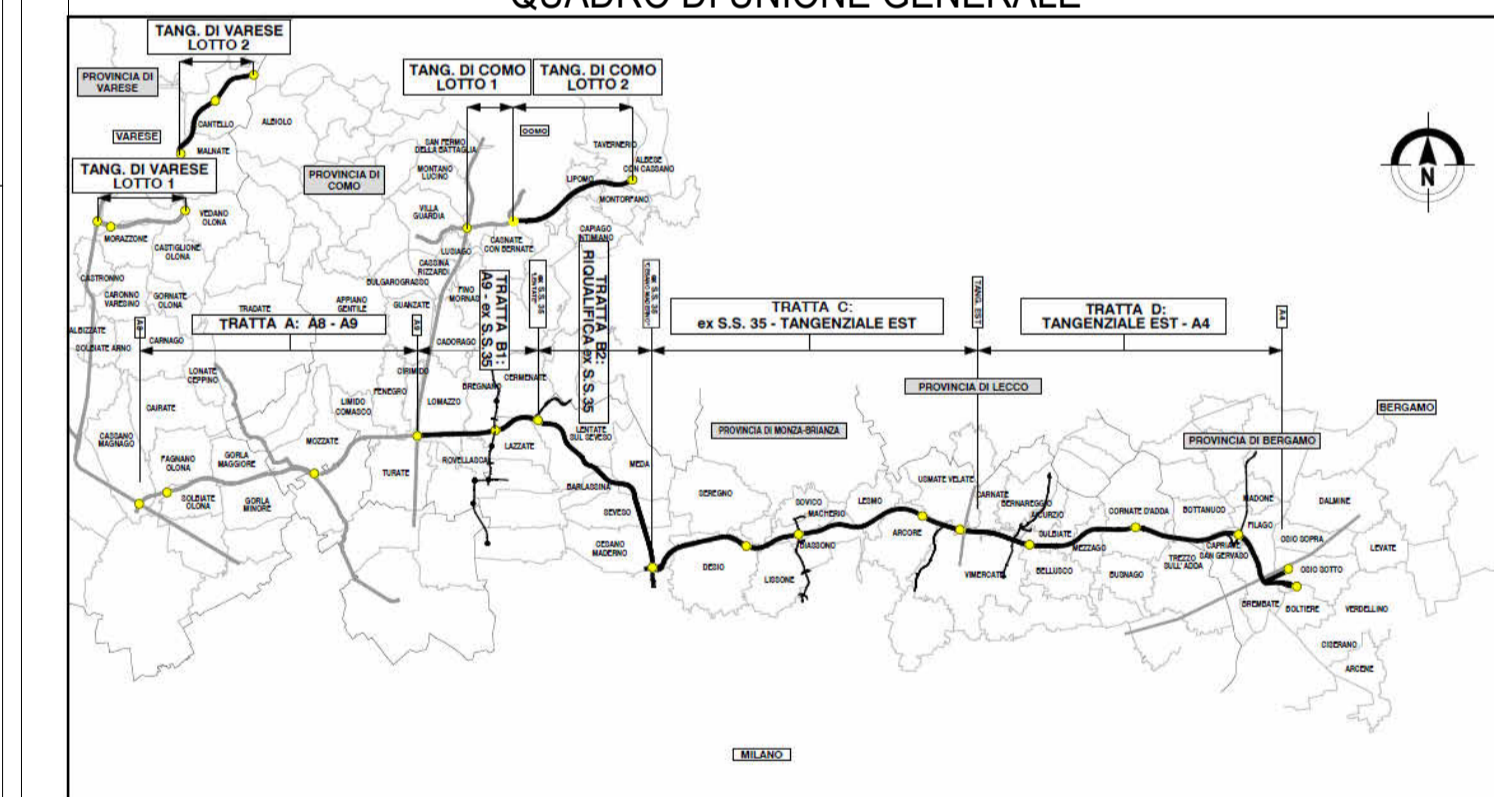

CONCESSIONARI AUTOSTRADALI LOMBARDE  
Autosstrada Pademontana Lombarda

**COLLEGAMENTO AUTOSTRADALE  
DALMINE-COMO-VARESE-VALICO DEL GAGGIOLO E OPERE AD ESSO CONNESSE**  
CODICE C.U.P. F11B060027007

**PROGETTO ESECUTIVO  
TRATTA B2**

OPERE D'ARTE MAGGIORI - PONTI E VIADOTTI  
PONTE SEVESO - BARRUCANETTA  
OPERE PROVVISORIALI

FASE PROGETTUALE		CONTRAENTE GENERALE	
AMBITO	WIS	<b>PEDELOMBARDA NUOVA S.c.p.A.</b>	
TRATTA	B2	DATA	REVISIONE
CATEGORIA	I31	31/08/2023	A seguito di RDV TRS004-PU12 r01
OPERA	PO01	ELABORAZIONE PROGETTUALE	PROGETTISTI
PARTE DI OPERA	057	PROGER S.p.A.	RESPONSABILE INTEGRAZIONE PRESTAZIONI SPECIALISTICHE
TIPO LABORATO	PL	Ing. Carlo Listorti	Ing. Carlo Listorti
PROGRESSIVA	001	Redatto Ing. A. Roggeri	Verificato Ing. F. Di Tanti
REVISIONE ESTERNA	a	Approvato Ing. E. Spina	
CONCEDENTE		PROGETTISTA	
CONCESSIONARIO		PROGER	

Il presente documento non potrà essere copiato, riprodotto o altrimenti pubblicato in tutto o in parte senza il consenso scritto di Autosstrada Pademontana Lombarda S.p.A. Ogni utilizzo non autorizzato sarà perseguito a norma di legge. This document may not be copied, reproduced or published either in part or entirely without the written permission of Autosstrada Pademontana Lombarda S.p.A. Unauthorized use will be penalized by law.