


1 Carpenteria soletta


1 : 100

(*)NOTA BENE: Lunghezza sbalzo da verificare con rilievo di dettaglio della spalla esistente.

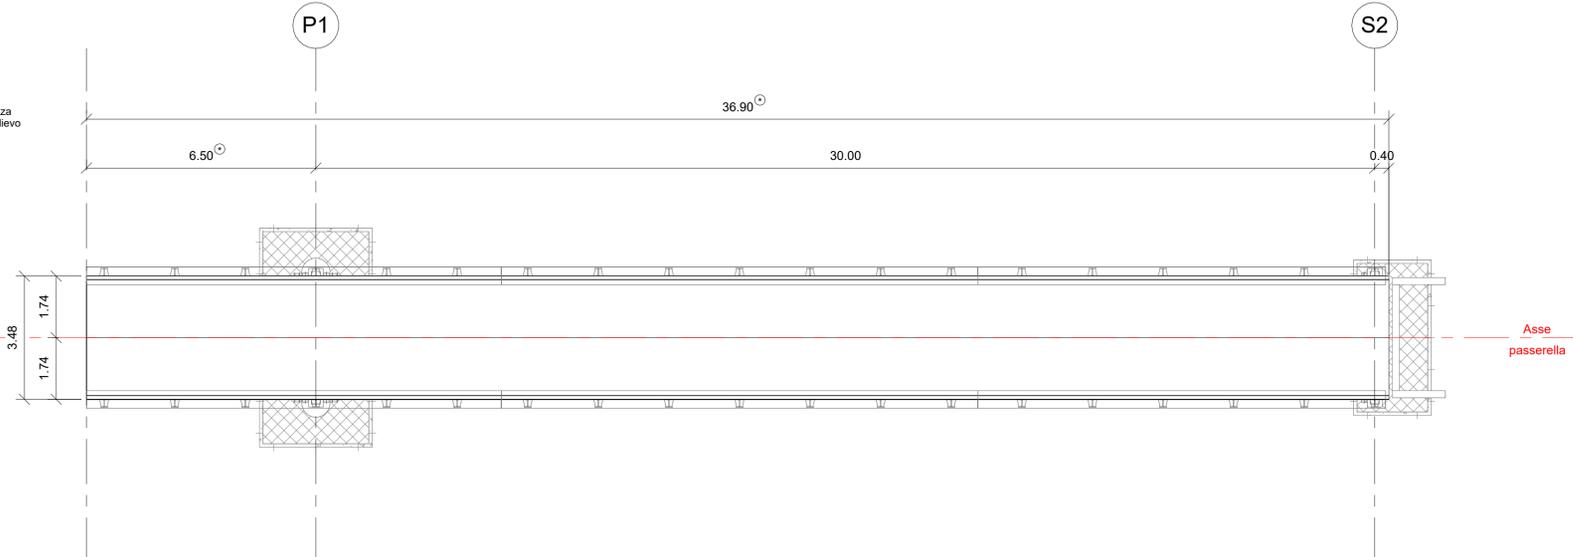


2 Sezione tipologica

1 : 20

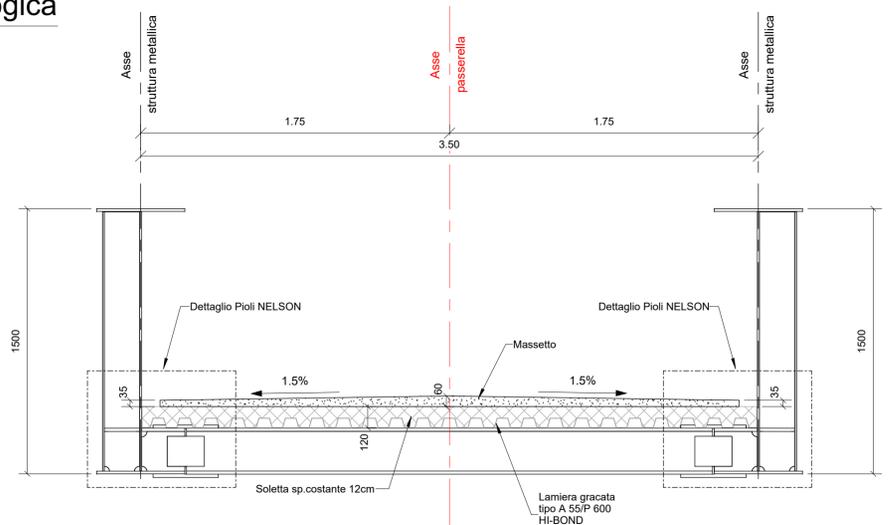


3 Dettaglio lamiera grecata

1 : 10

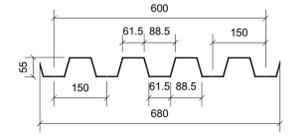


7 Dettaglio pioli NELSON

1 : 5

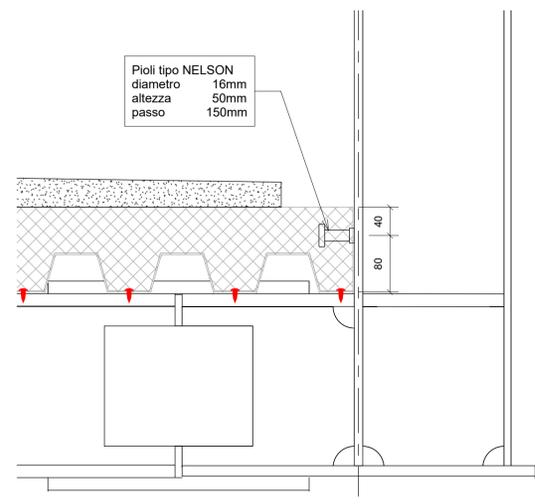


4 Dettaglio connessione lamiere grecate a traversi

1 : 10

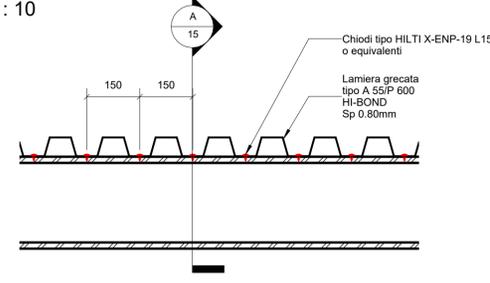


A Sezione A

1 : 10

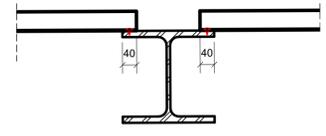


5 Campo tipico in semplice appoggio tra traversi consecutivi

1 : 10

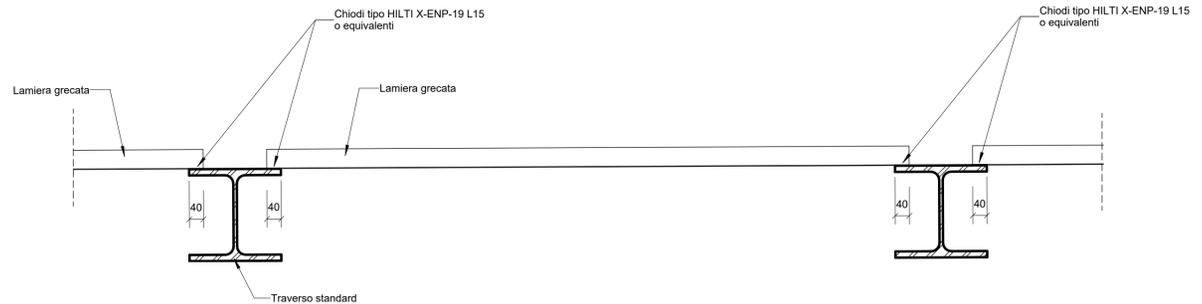

6 Campo di estremità con grecata passante su traverso

1 : 10

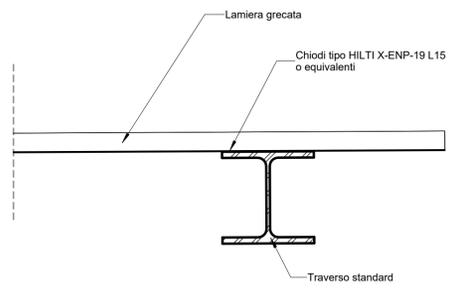

Legenda

PRESCRIZIONI MATERIALI:


- SOLETTA
 - Classe C32/40
 - Copriferro nominale 35mm
- LAMIERA GRECATA
 - Acciaio S280GD
- ACCIAIO PER ARMATURA LENTA
 - Barre ad aderenza migliorata B450C

Per ulteriori prescrizioni si faccia riferimento alla Tabella Materiali di progetto.

CODICE TABELLA MATERIALI: ESRB2A00PO0000TB001

NOTE:

- Verificare eventuali interferenze con i progetti impiantistici e di smaltimento delle acque di piattaforma
- Prevedere opportune sigillature alle estremità dei pannelli di lamiera grecata
- Collegare le lamiere grecate ai traversi prima del sollevamento dell'impalcato

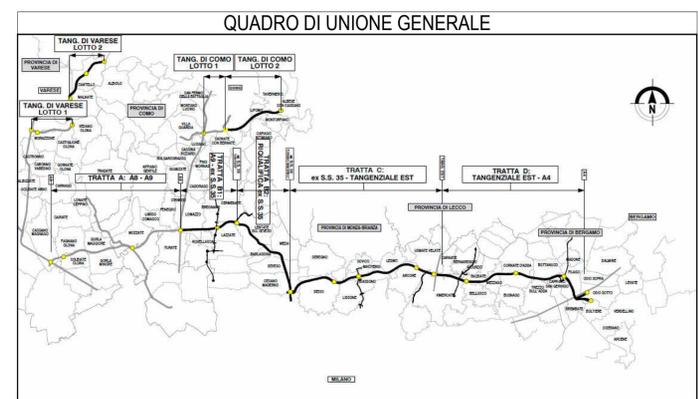

CONCESSIONARI AUTOSTRADALI LOMBARDE
 Autostrada Pademontana Lombarda

COLLEGAMENTO AUTOSTRADALE DALMINE-COMO-VARESE-VALICO DEL GAGGIOLO E OPERE AD ESSO CONNESSE
 CODICE C.U.P. F118060027007

PROGETTO ESECUTIVO TRATTA B2

OPERE D'ARTE MAGGIORI - PONTI E VIADOTTI
 PONTE SEVESO - BARRUCANETTA
 IMPALCATO - CARPENTERIA SOLETTA

FASE PROGETTUALE				CONTRAENTE GENERALE			
TI	SR	B2	I31	PO01	117	CA	001
PEDELOMBARDA NUOVA S.c.p.A.				PROGETTISTI PROGER S.p.A. Ing. Carlo Listorti			
DATA: 31/08/2023 SCALA: Varie				DATA REVISIONE: 31/08/2023 REVISIONE: A seguito di RDV TRS004-PR12 - r01			
CONCESSIONARIO CONCESSIONARI AUTOSTRADALI LOMBARDE				CONCESSIONARIO Autostrada Pademontana Lombarda			