


SCARPATA IN TERRA RINFORZATA

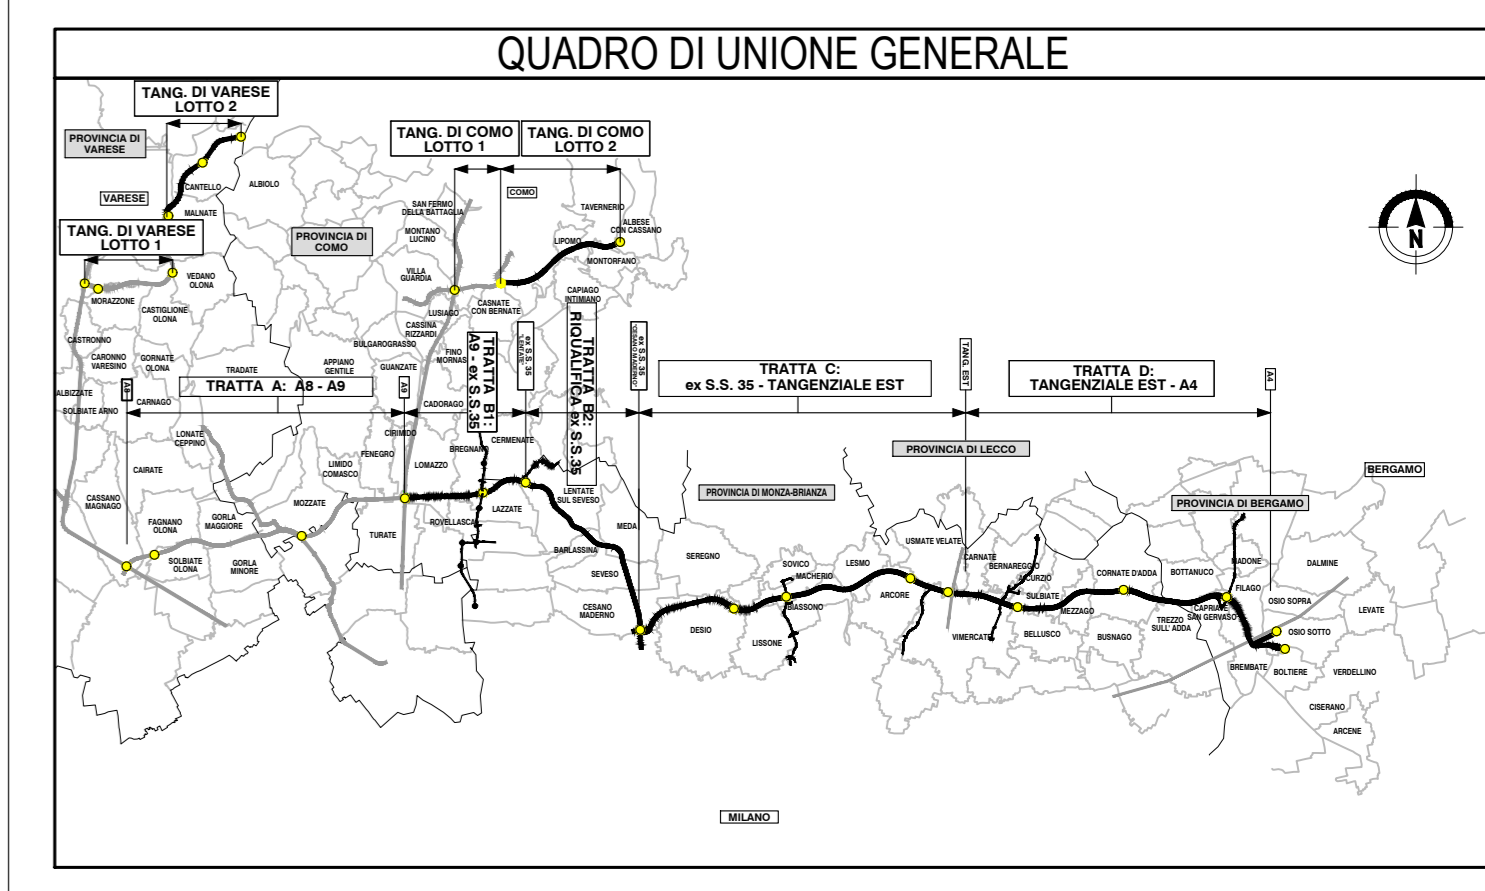

COLLEGAMENTO AUTOSTRADALE  
DALMINE-COMO-VARESE-VALICO DEL GAGGIOLIO E OPERE AD ESSO CONNESSE

PROGETTO ESECUTIVO  
TRATTA B2

OPERE D'ARTE MAGGIORI - GALLERIE ARTIFICIALI  
GALLERIA BARUCCANETTA  
SEZIONI TRASVERSALI ASSE B01 6/6

IDENTIFICAZIONE ELABORATO		CONTRAENTE GENERALE	
FASE PROGETTUALE	TRATTA	PEDELOMBARDA NUOVA S.p.A.	
AMBITO	CATEGORIA		
SE	OPERA		
PROGETTO	PROGETTO		
REVISIONE	REVISIONE		
ELABORAZIONE PROGETTUALE	ELABORAZIONE PROGETTUALE		
PROGETTISTA	PROGETTISTA		
CONCORSO	CONCORSO		
CONCORSO	CONCORSO		