
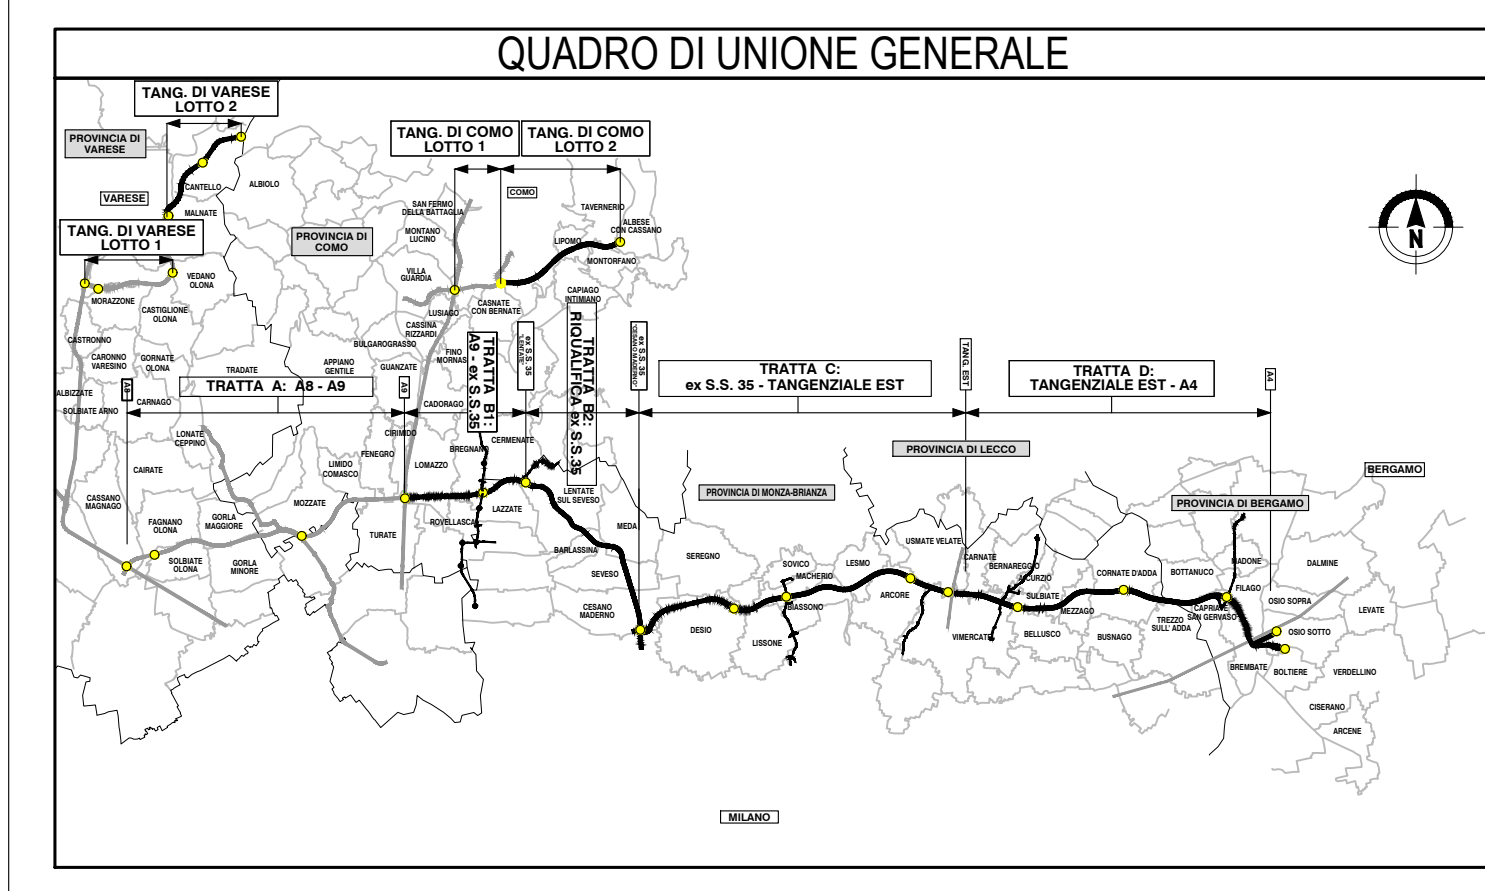
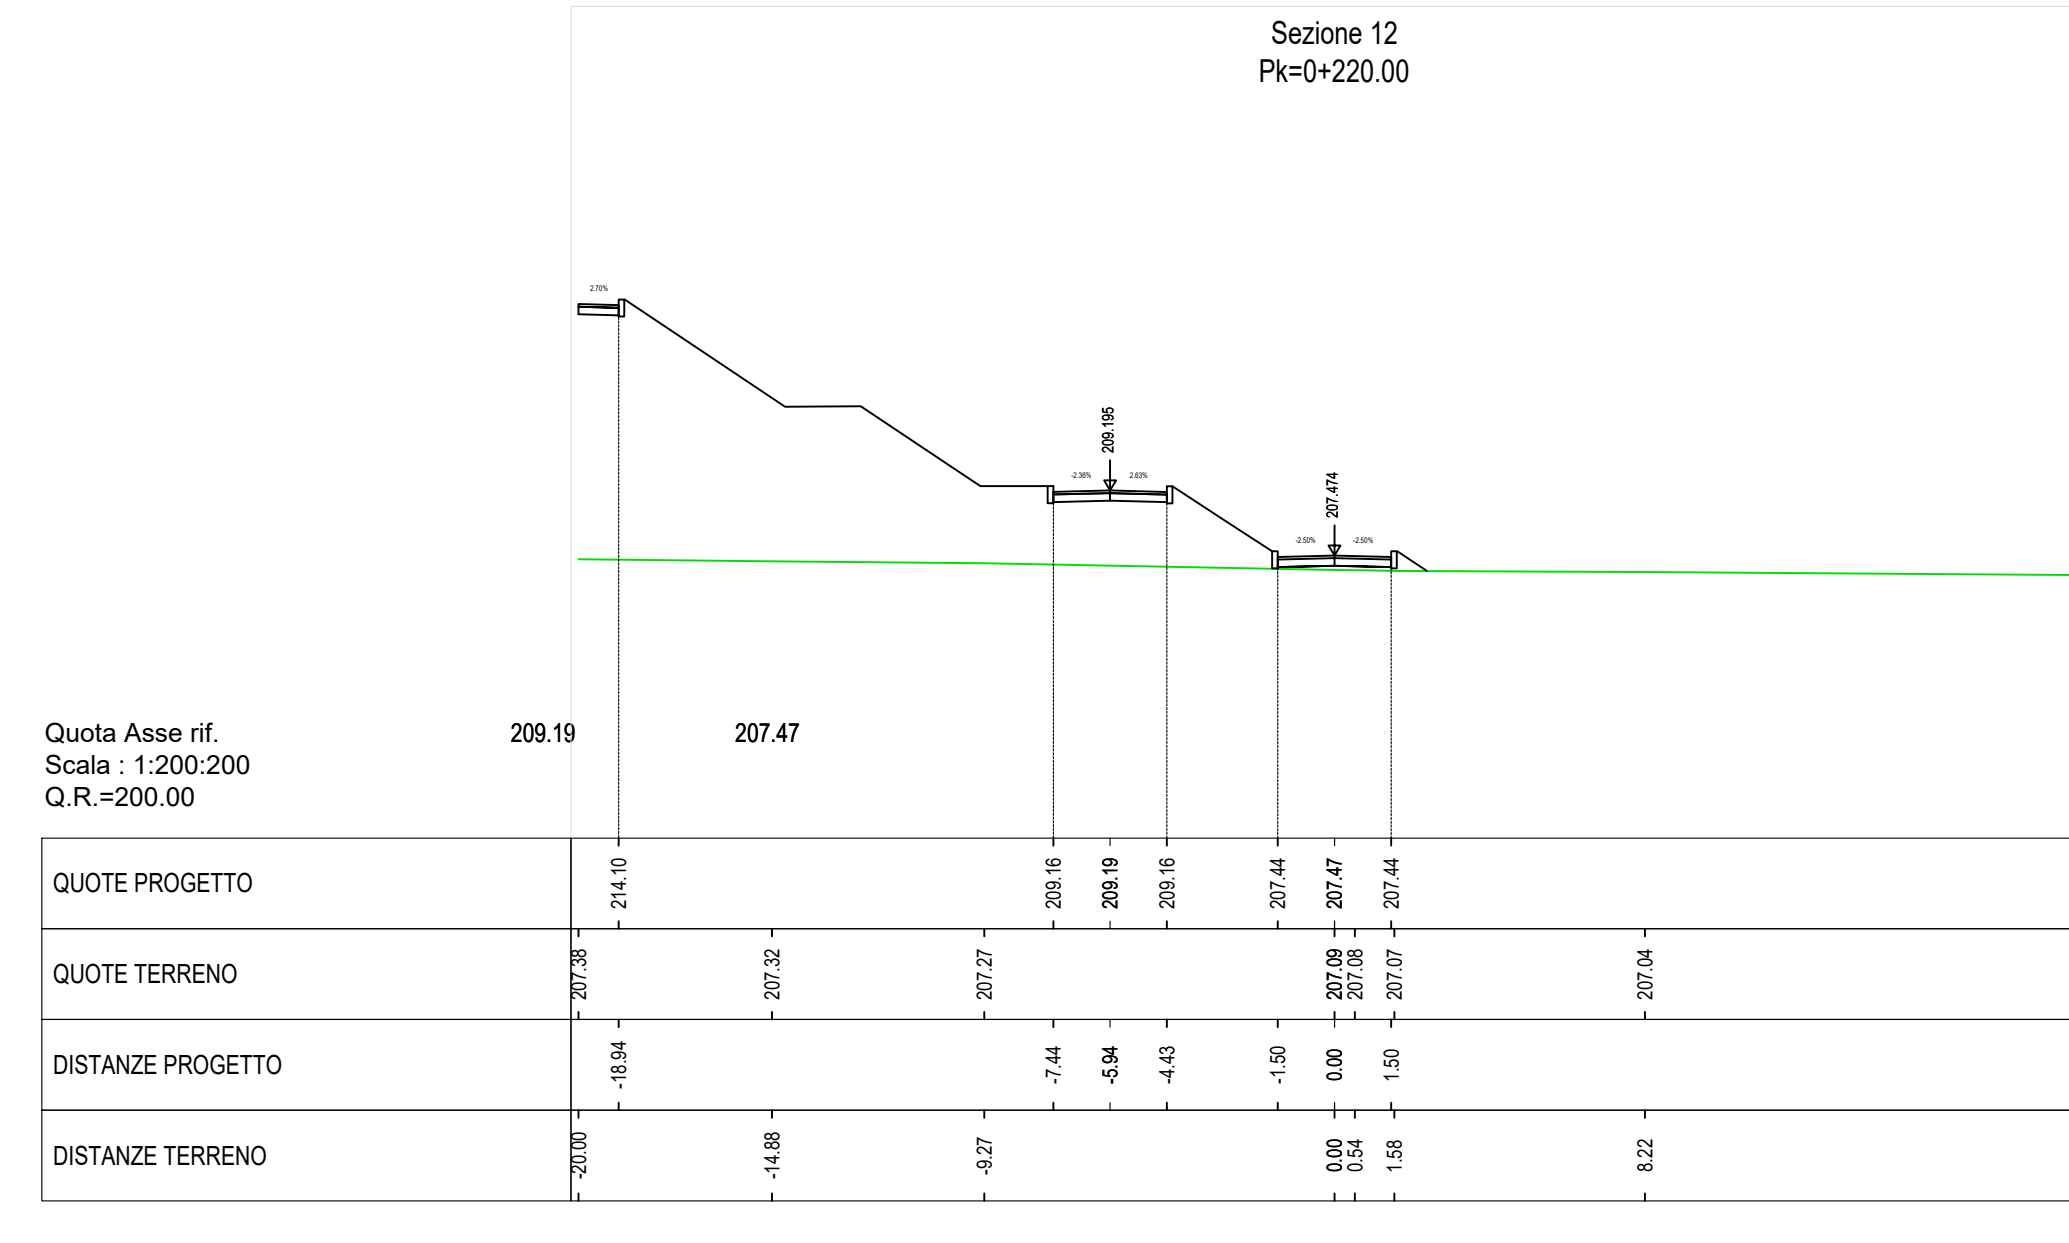
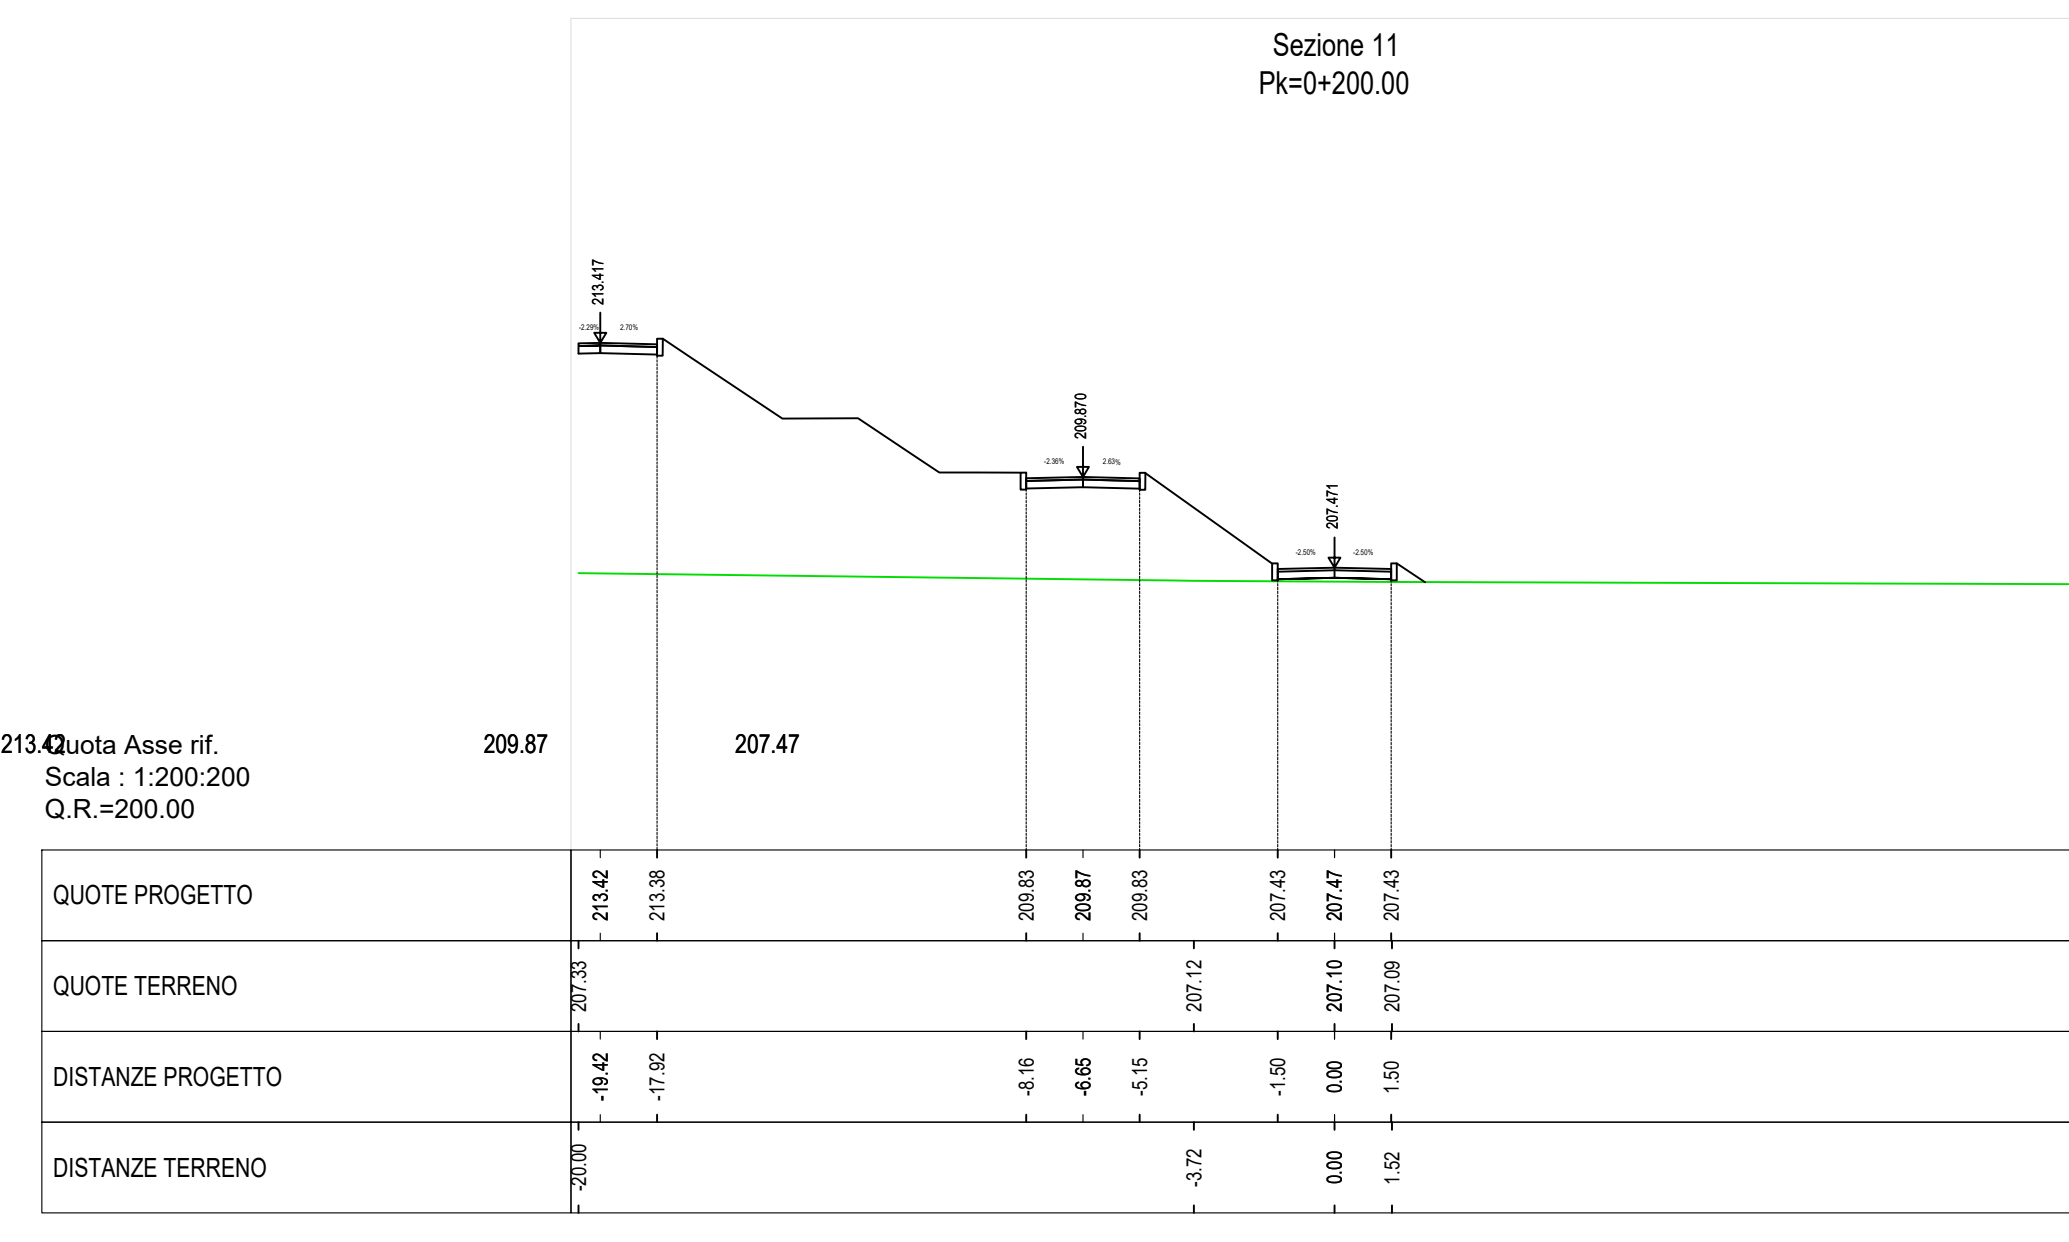
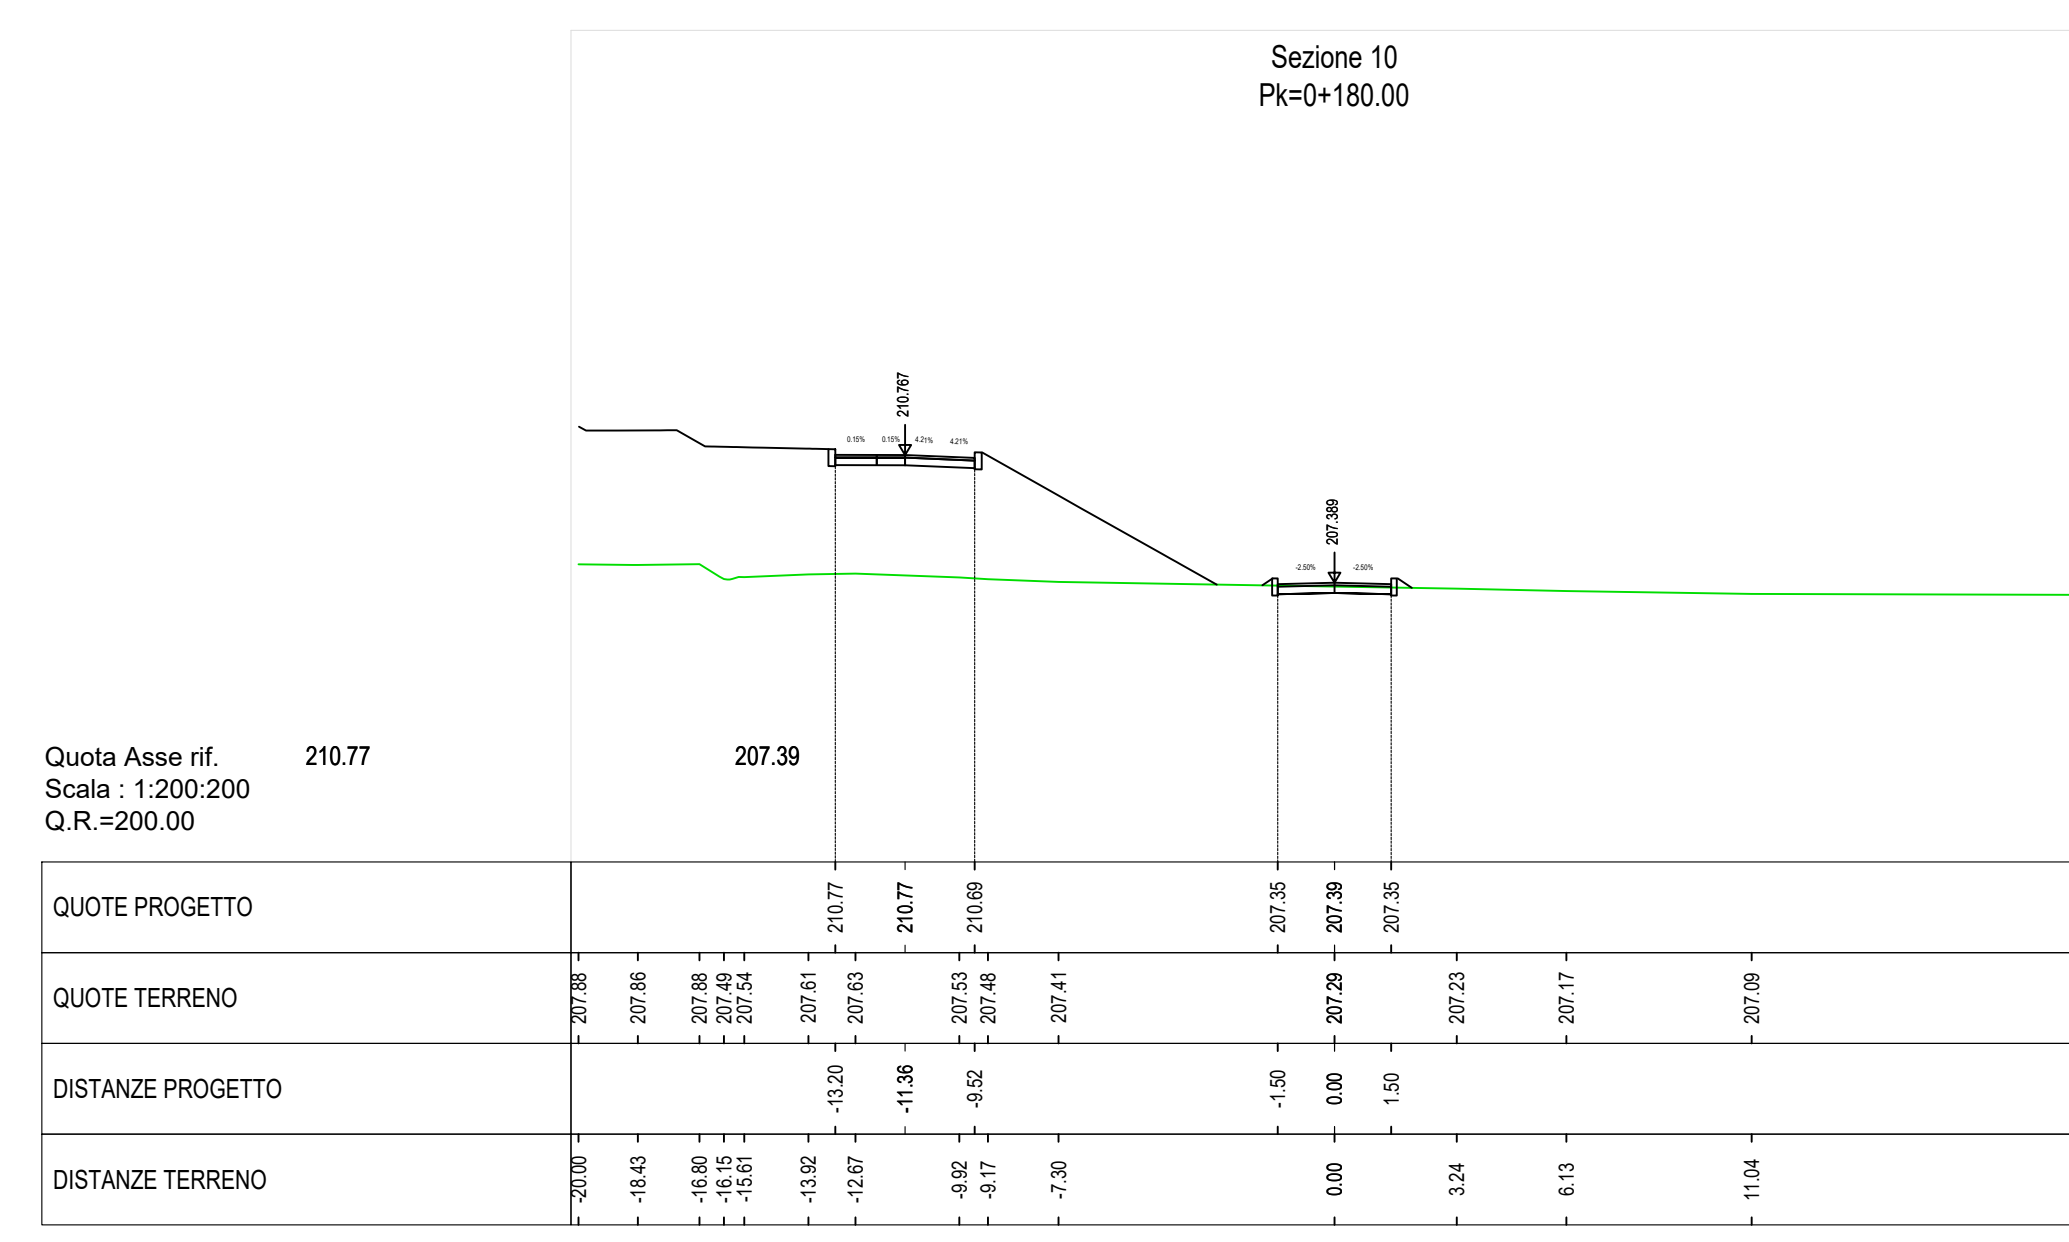
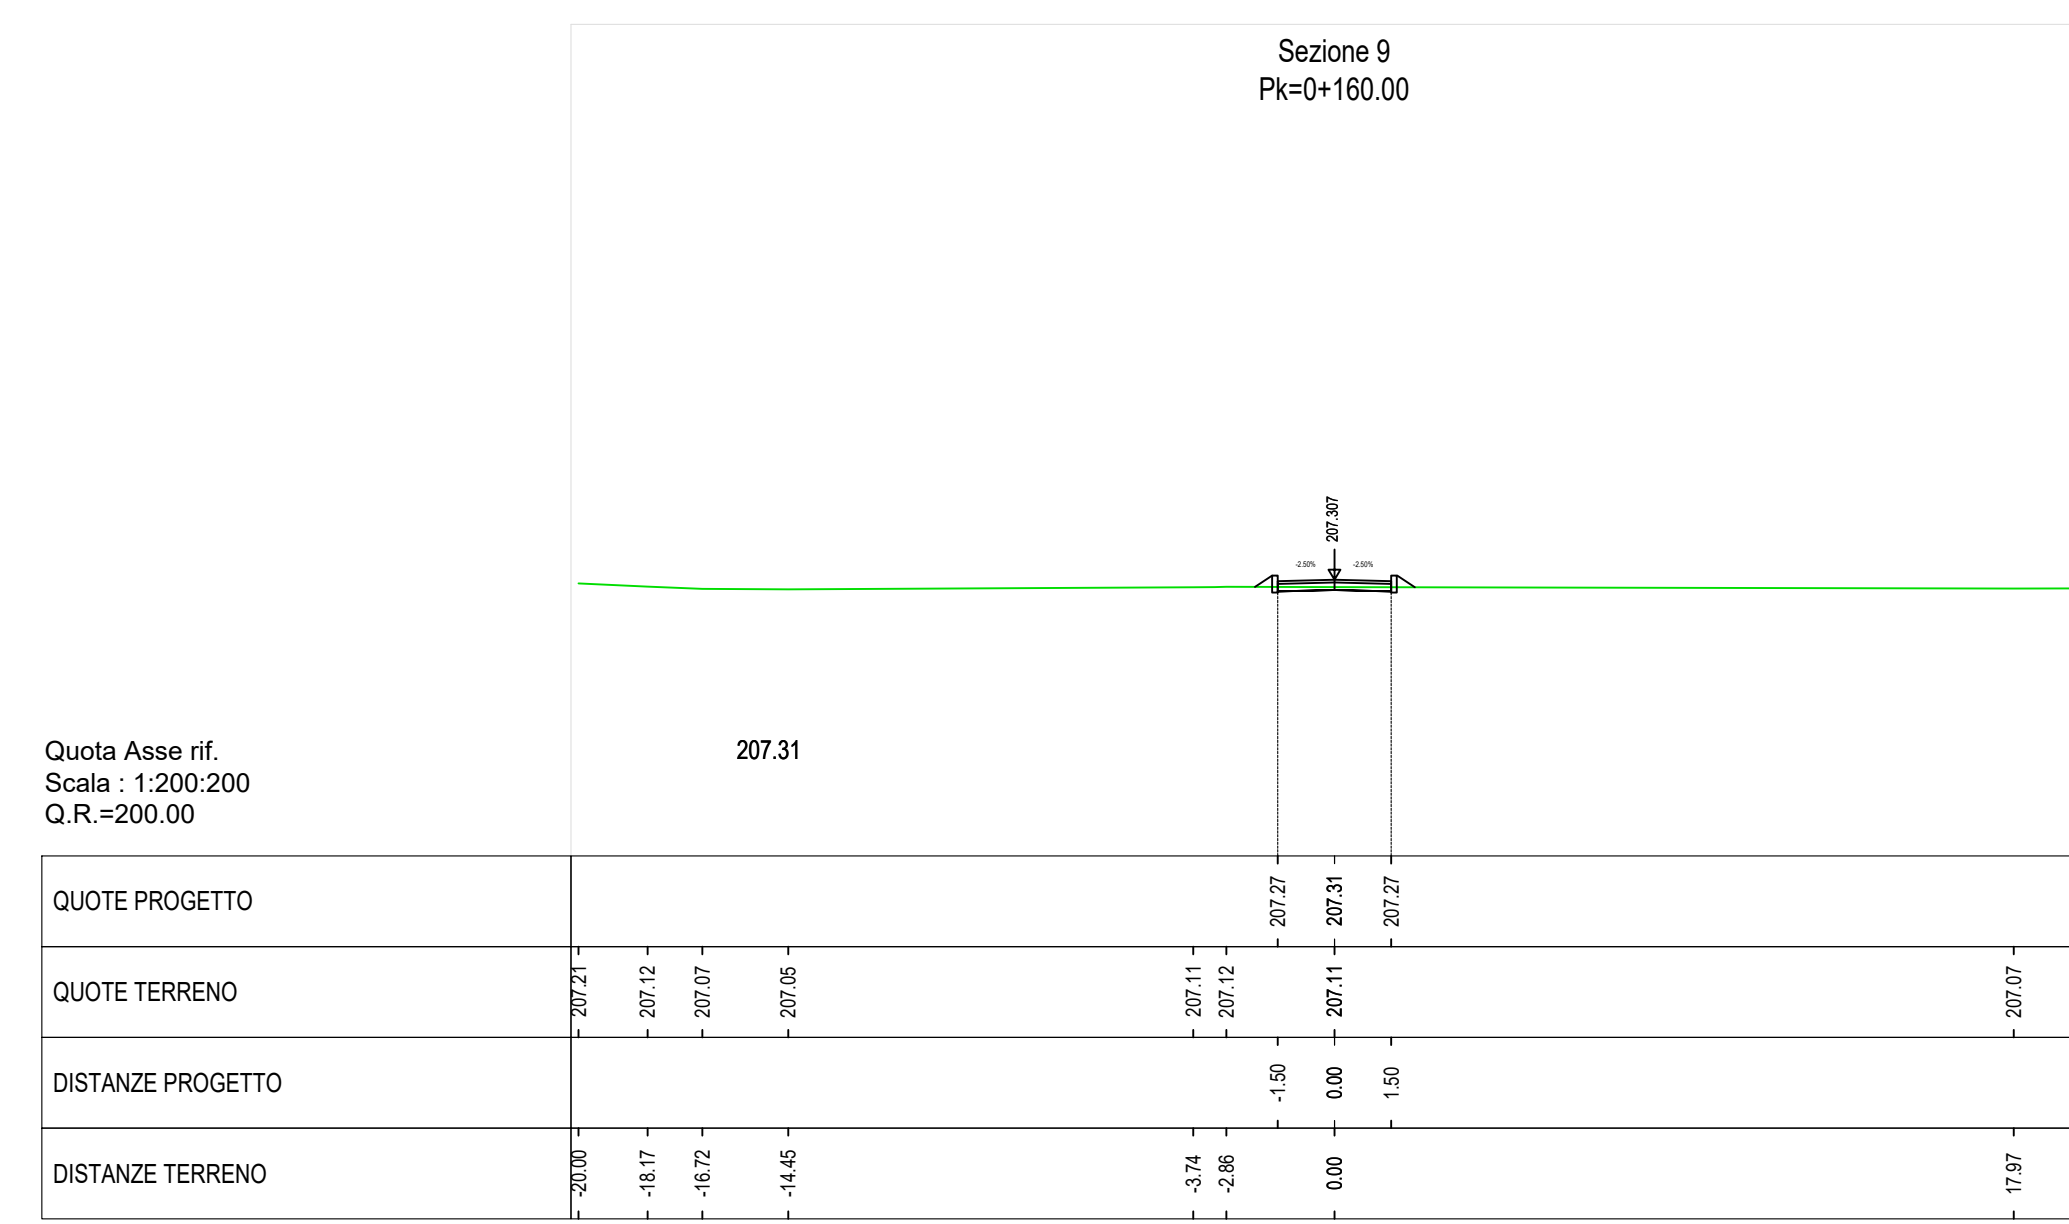
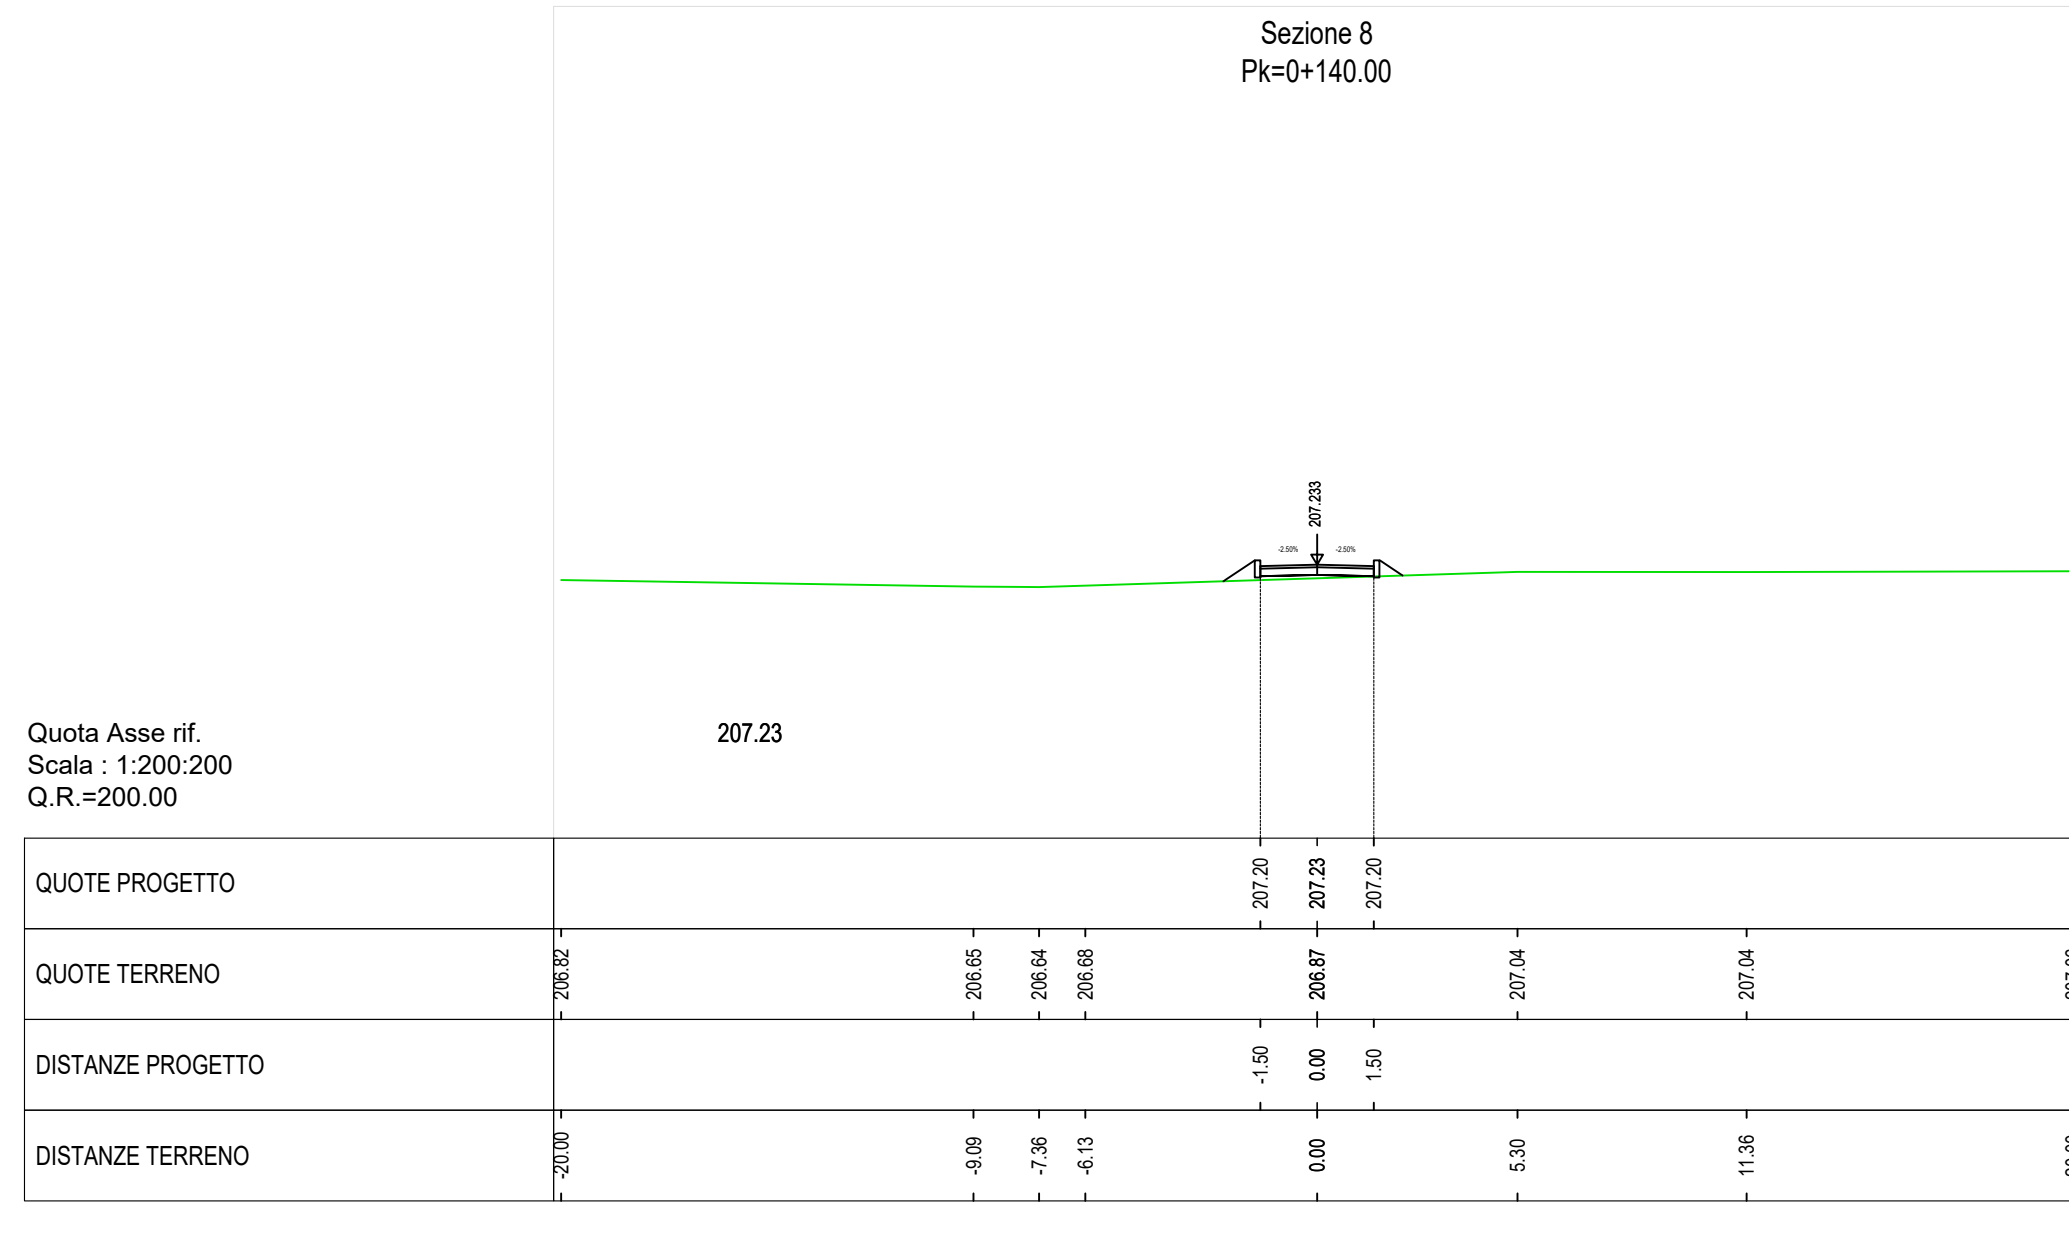
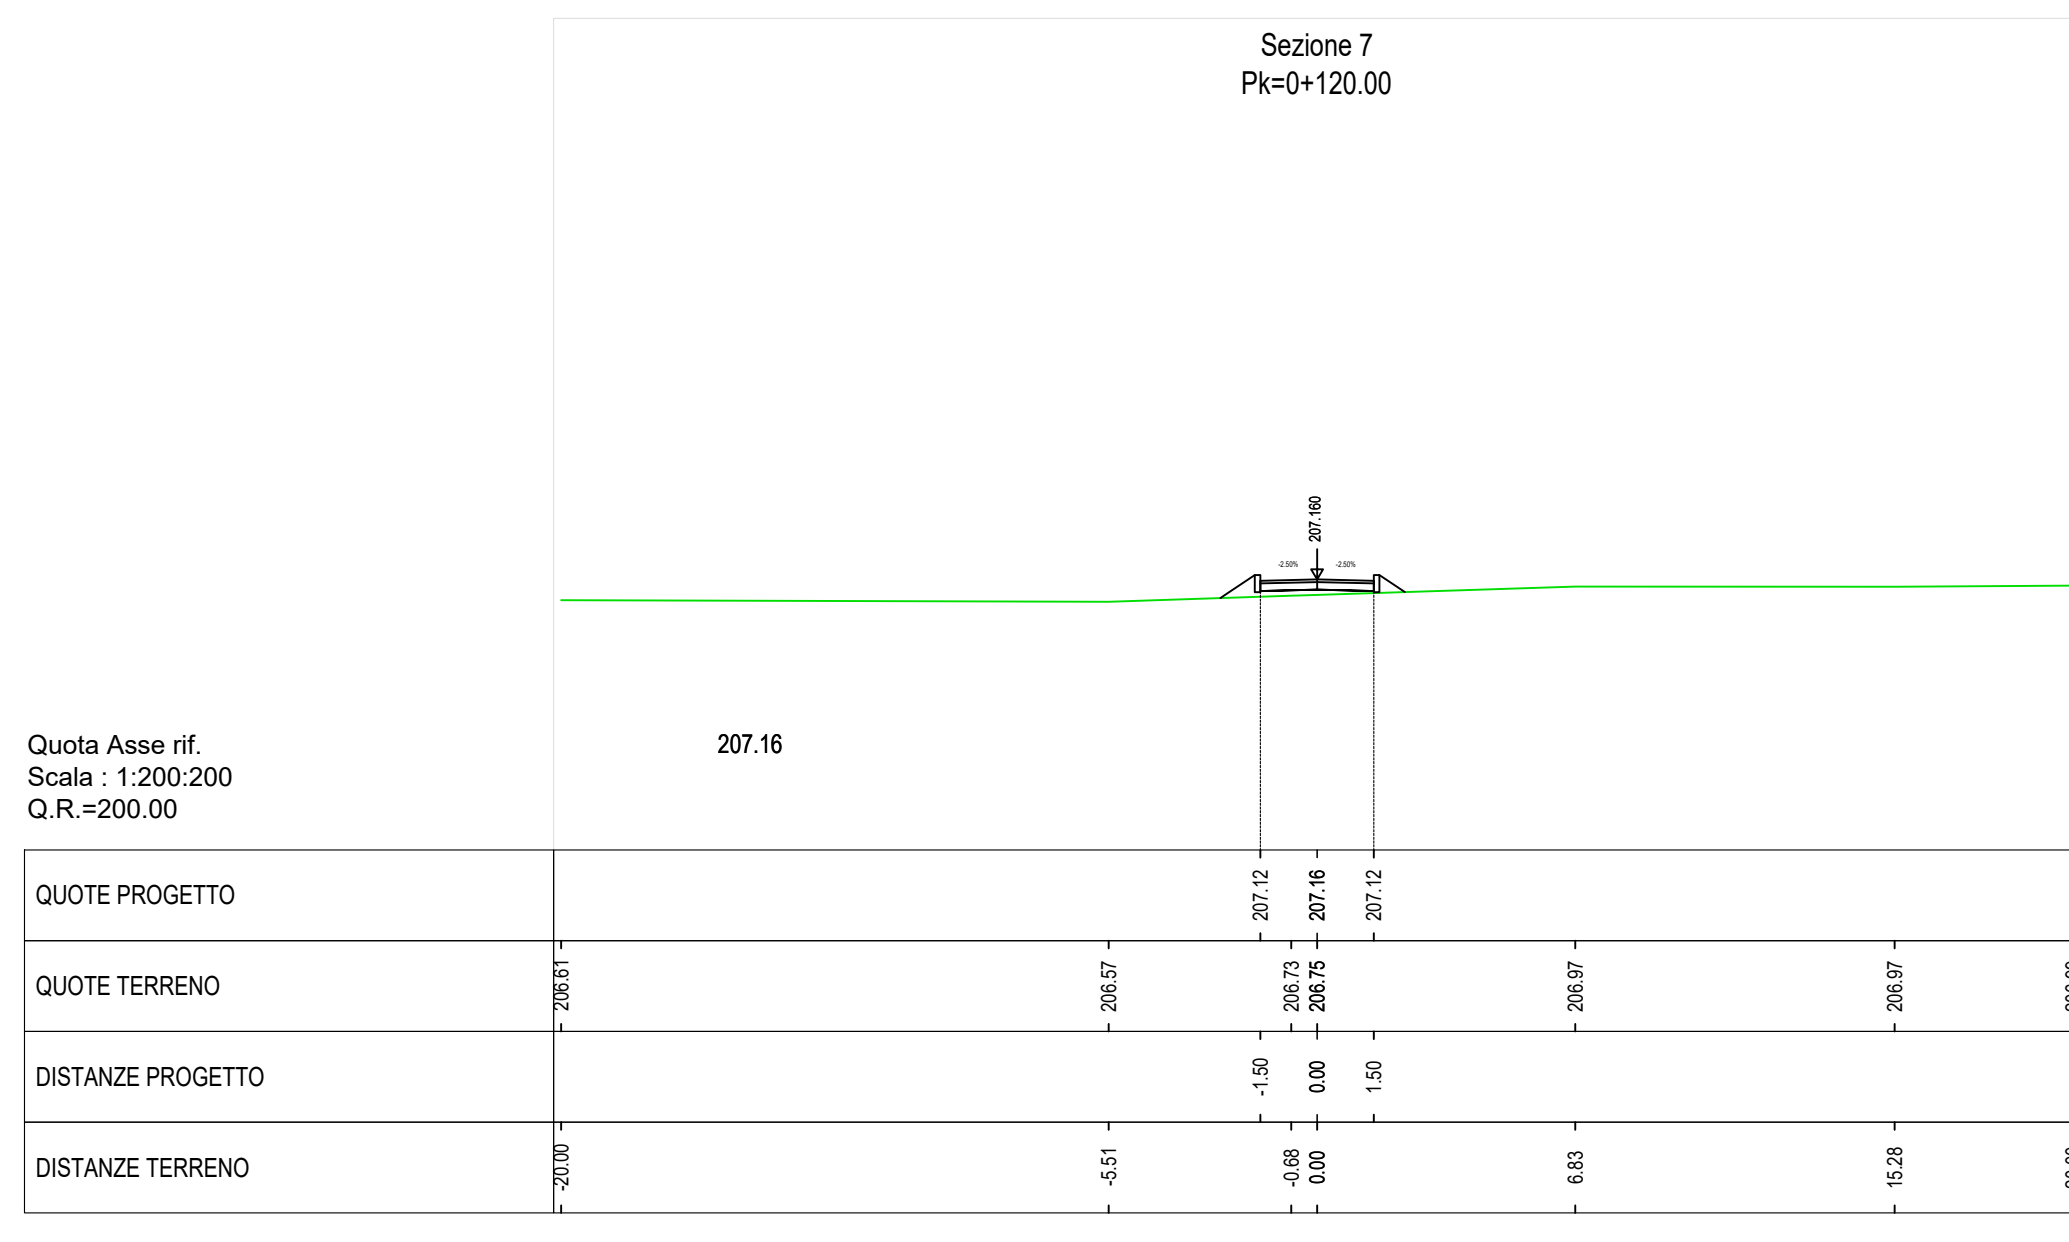
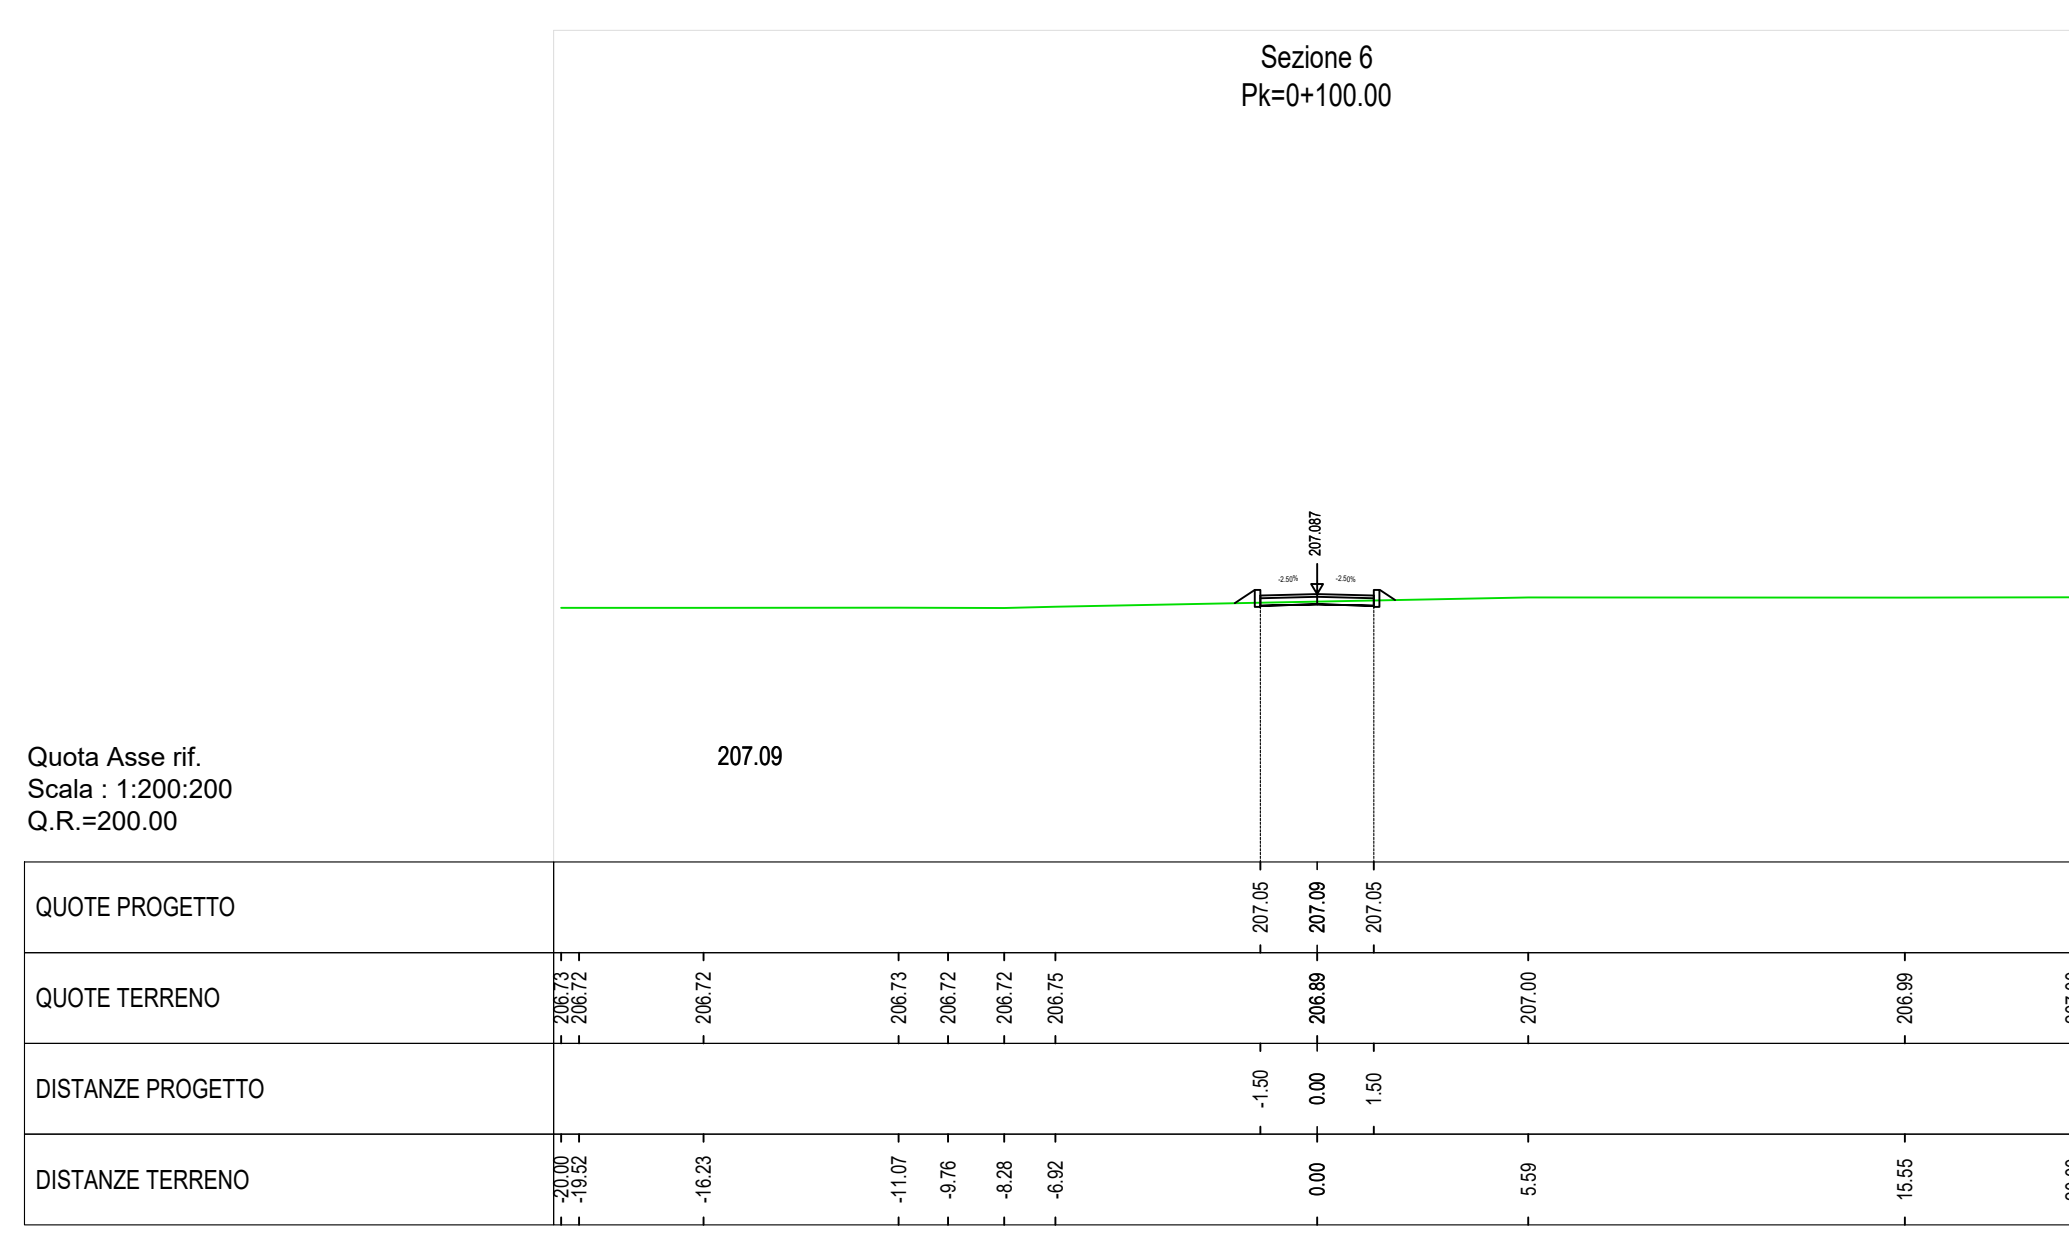
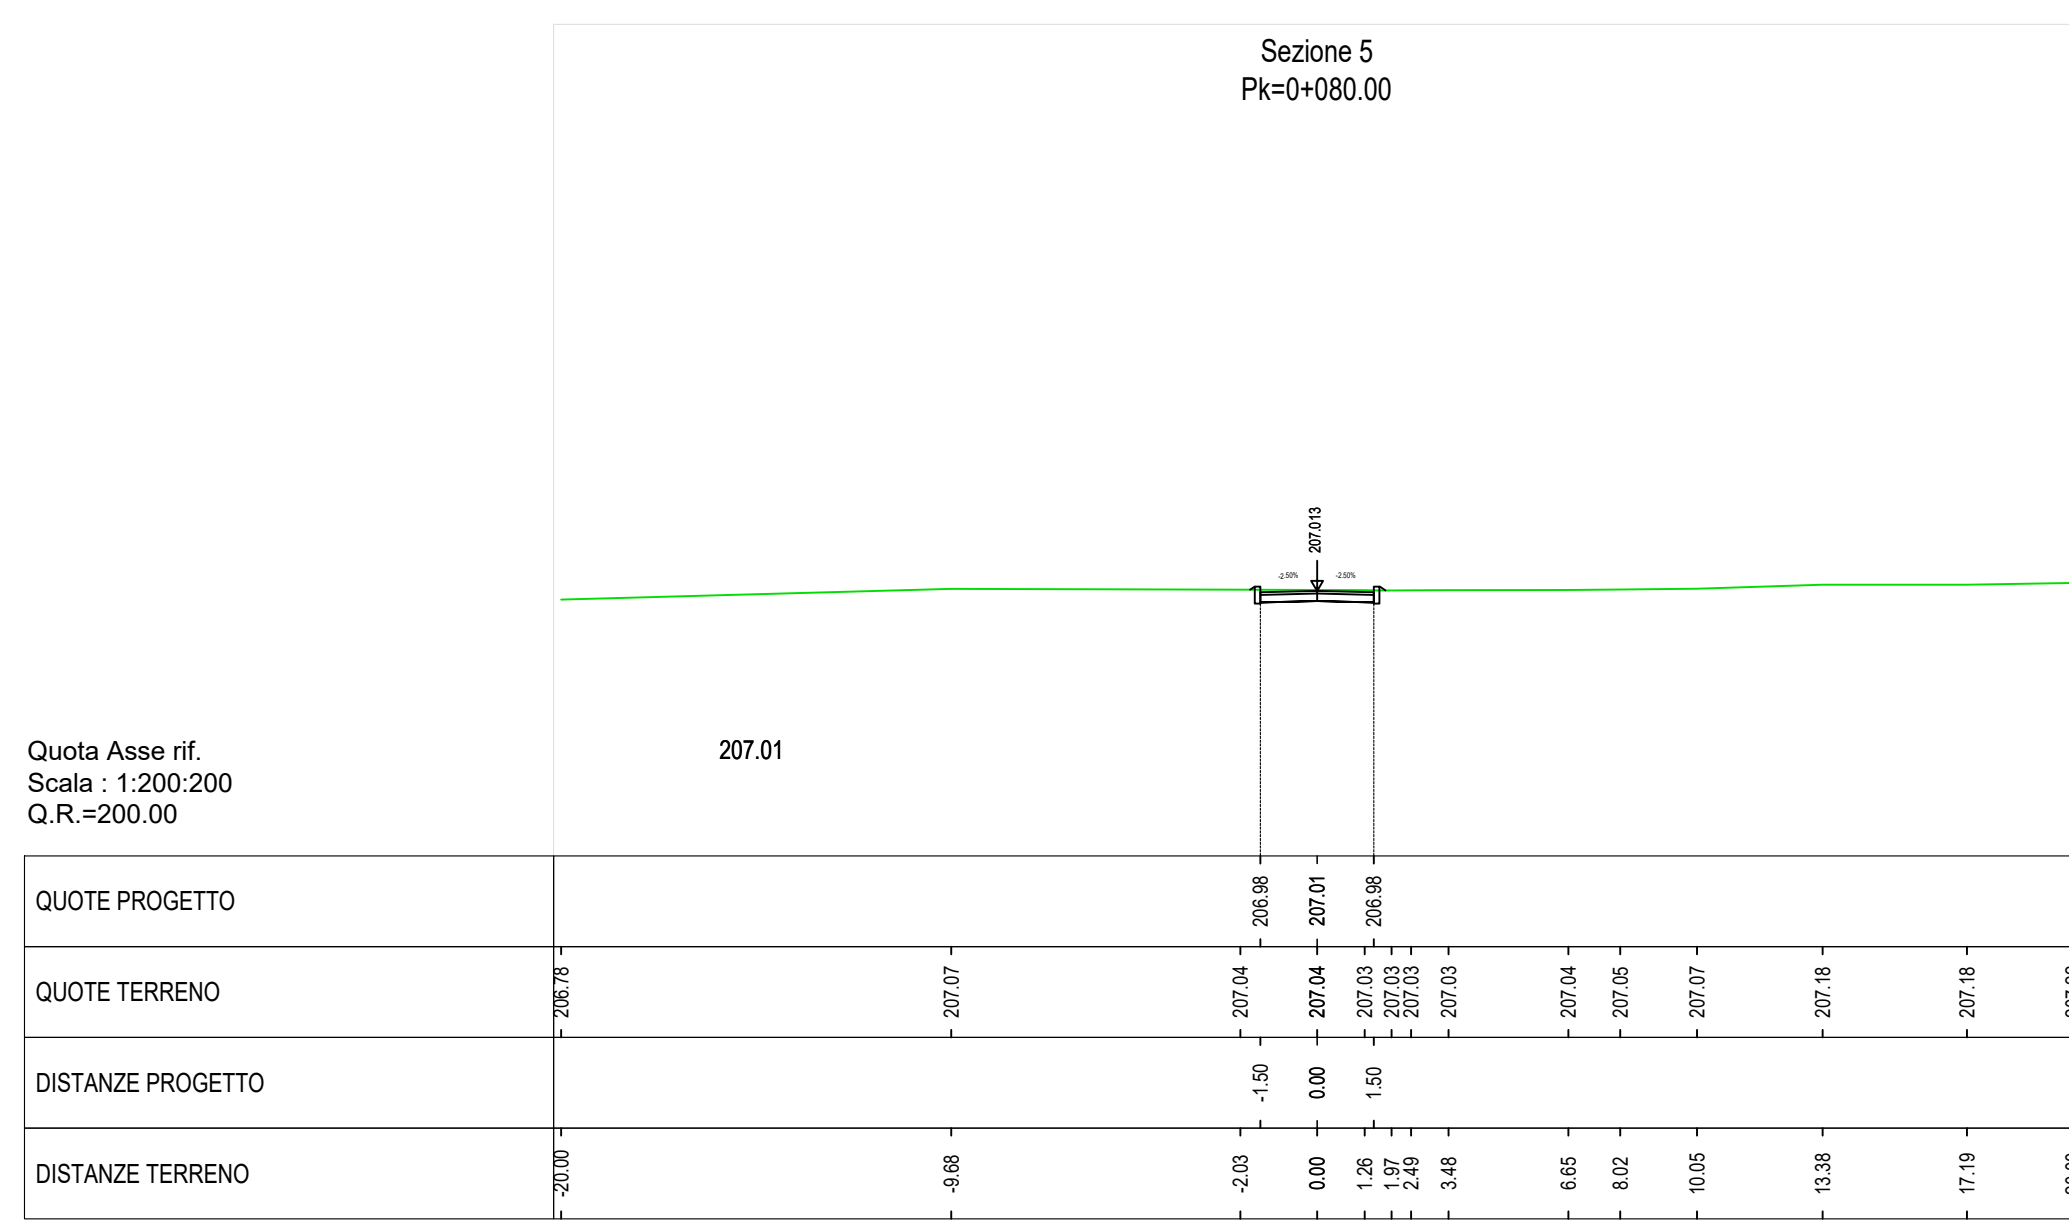
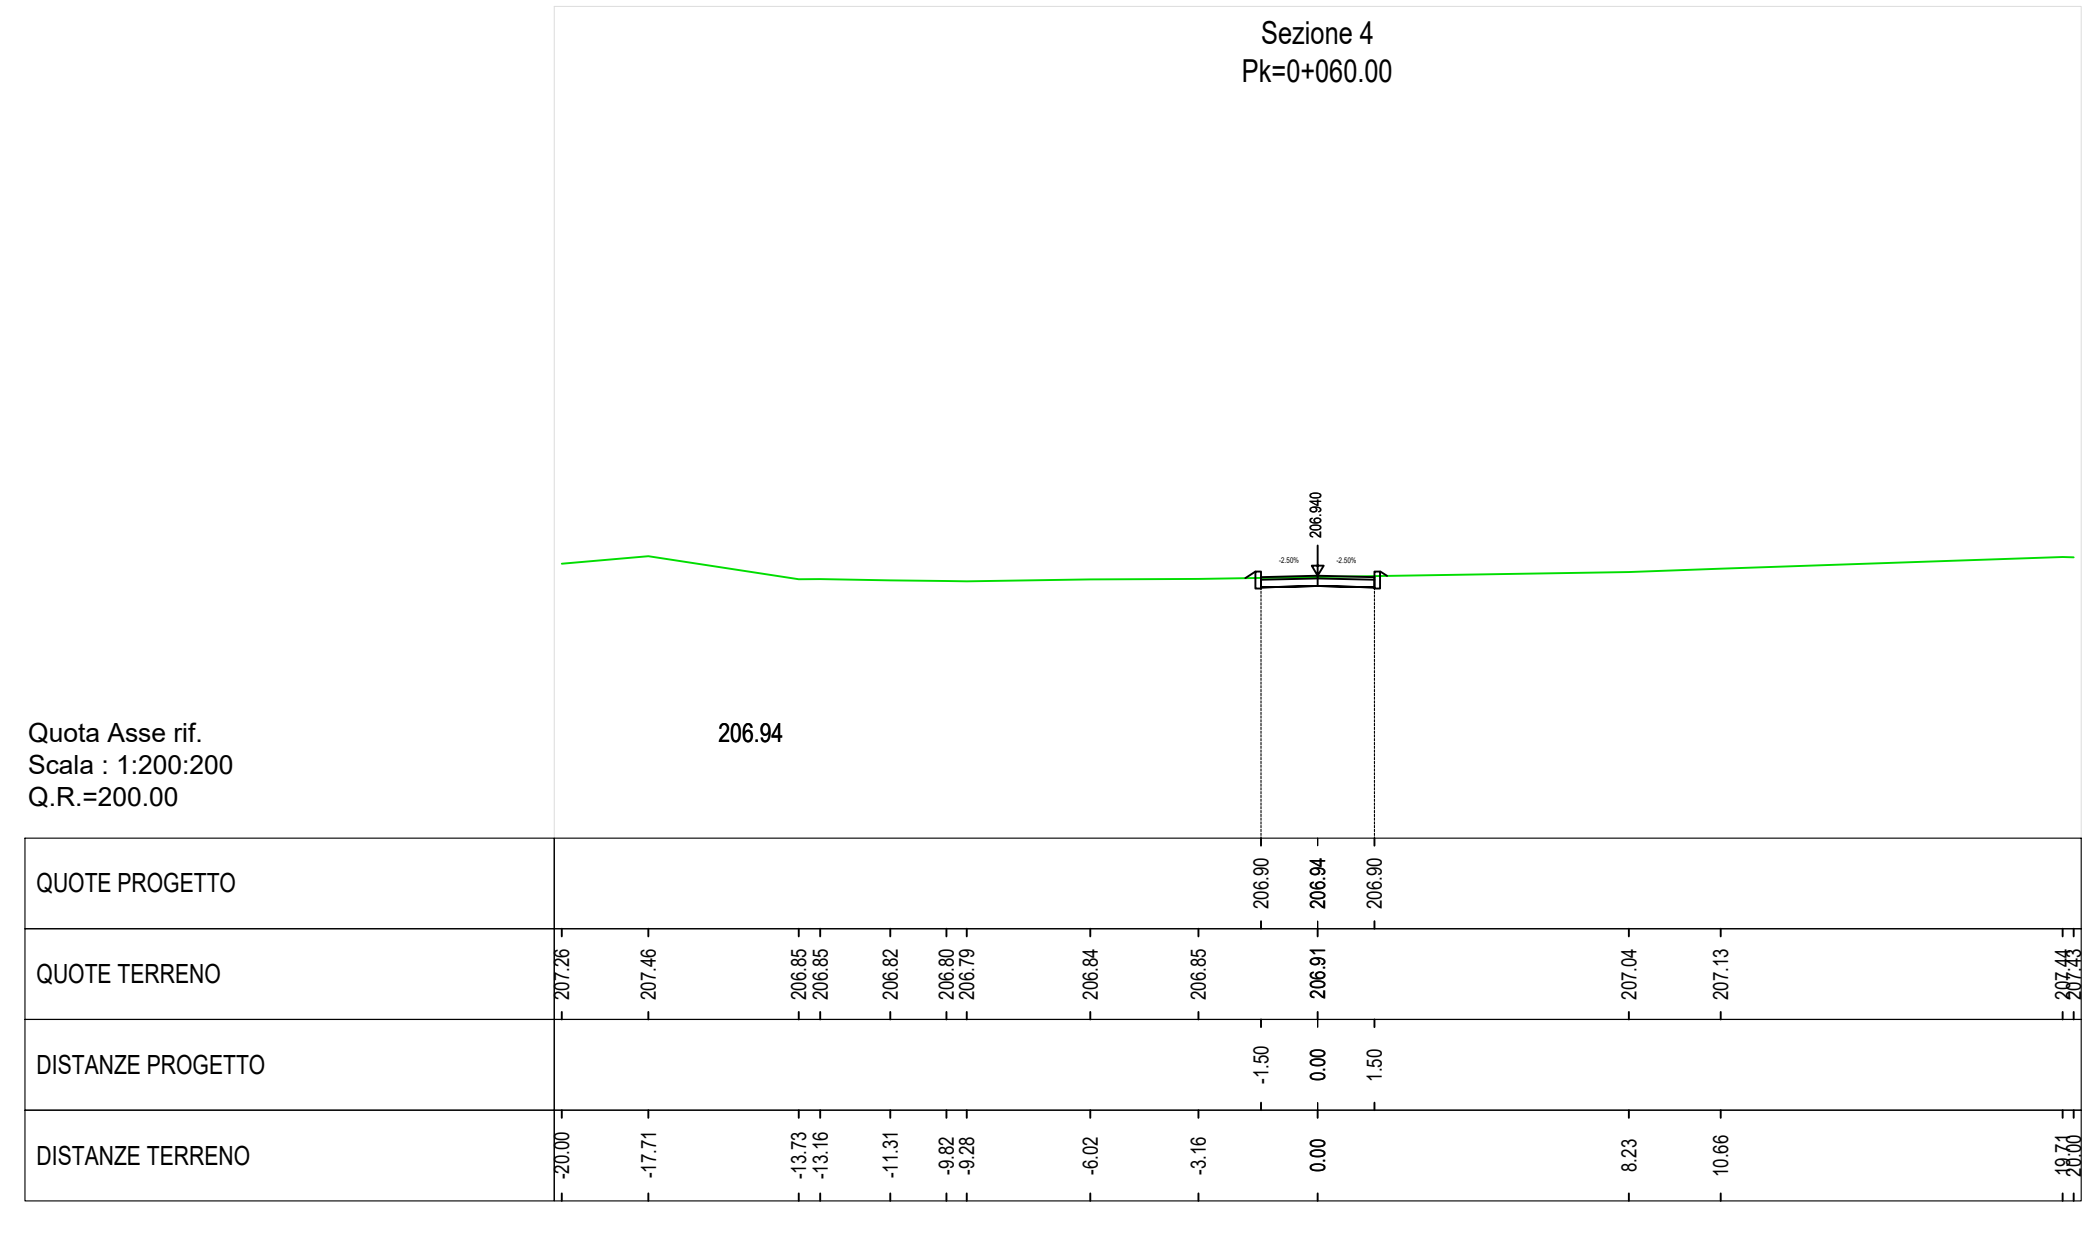
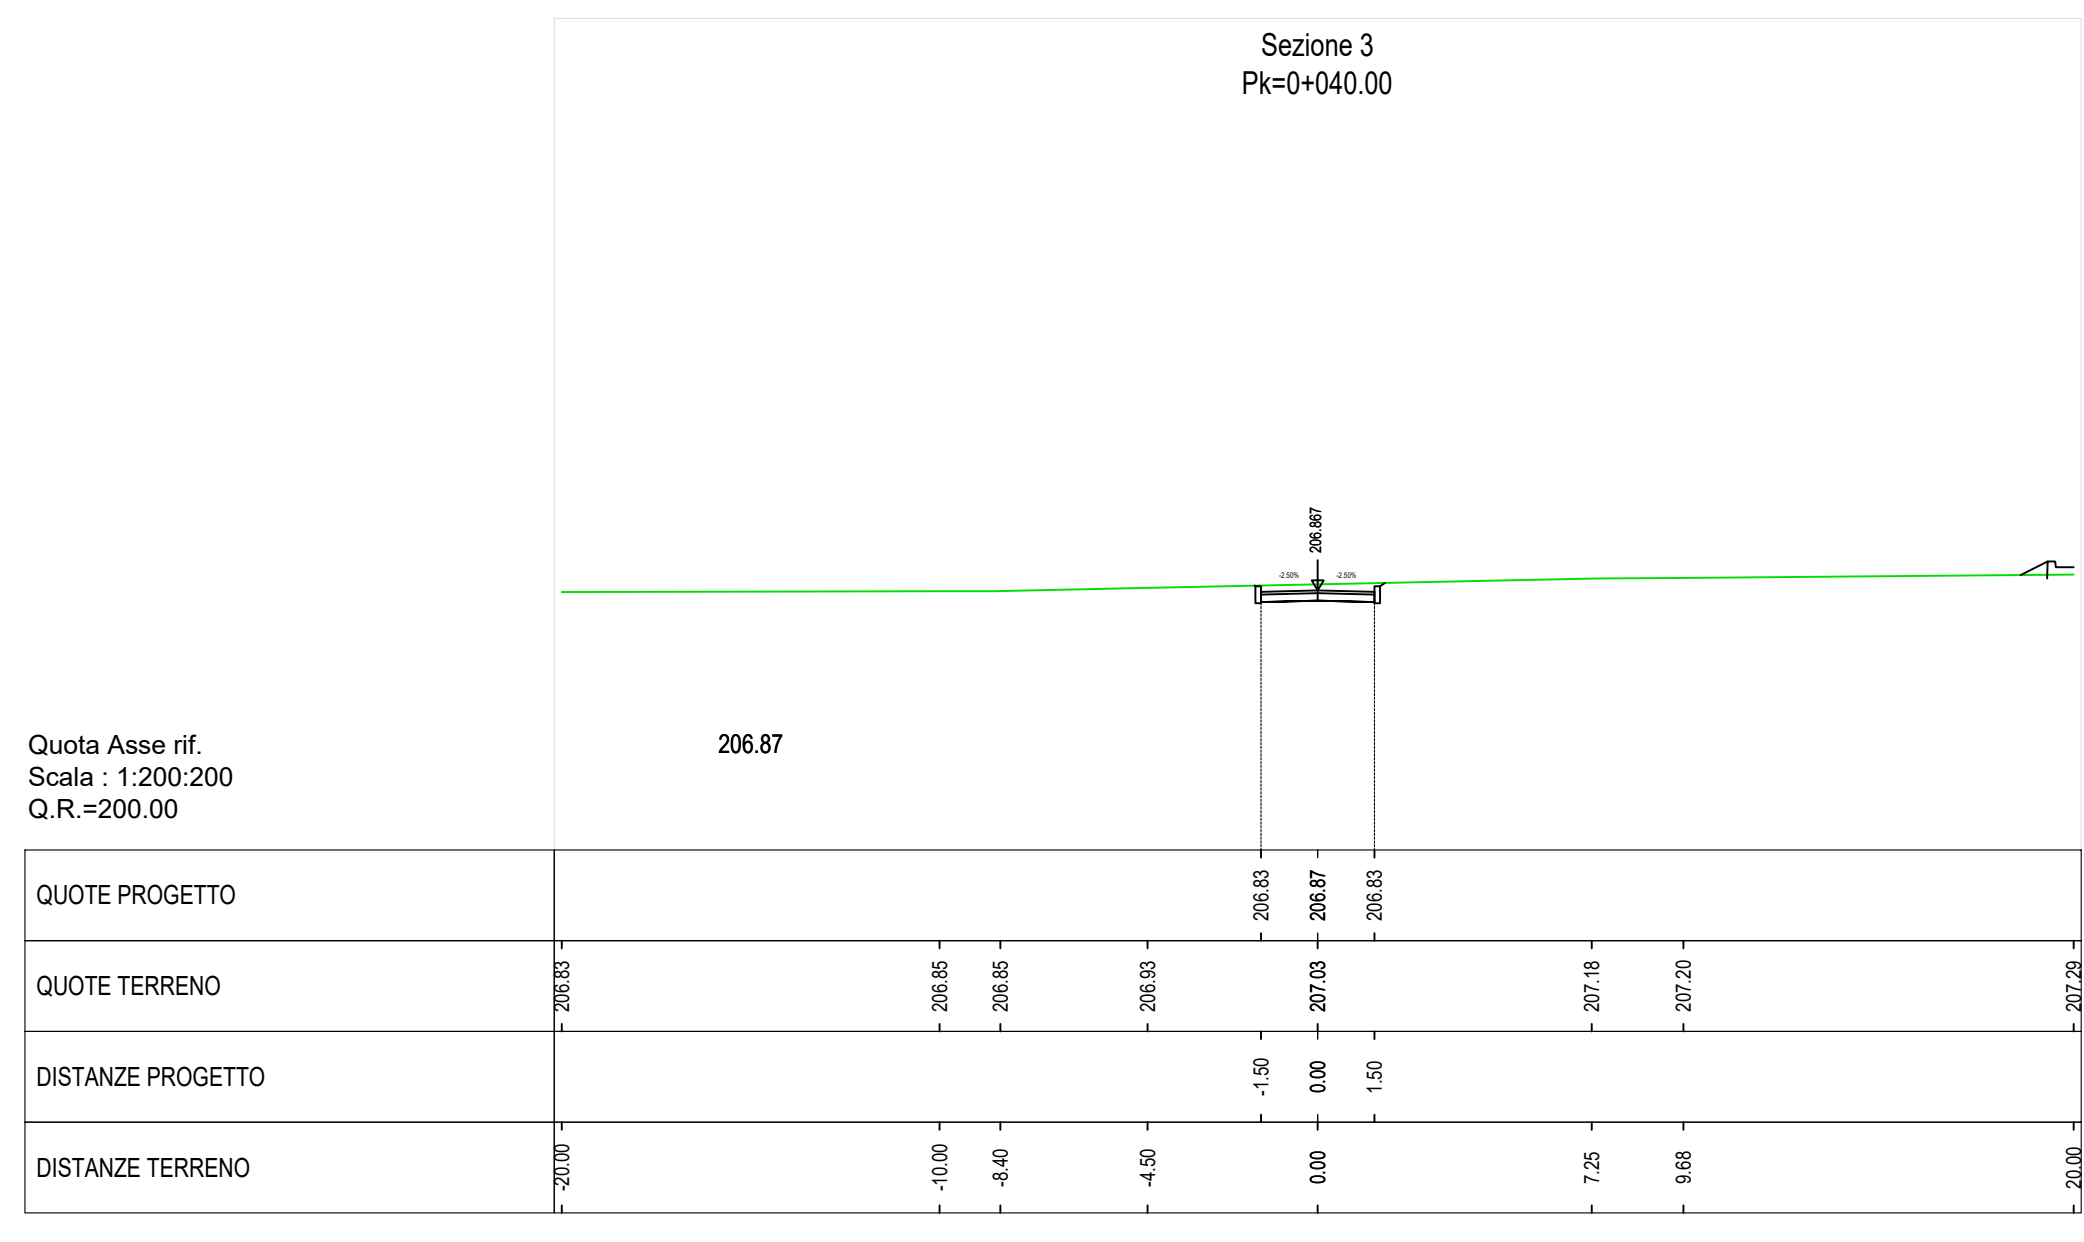
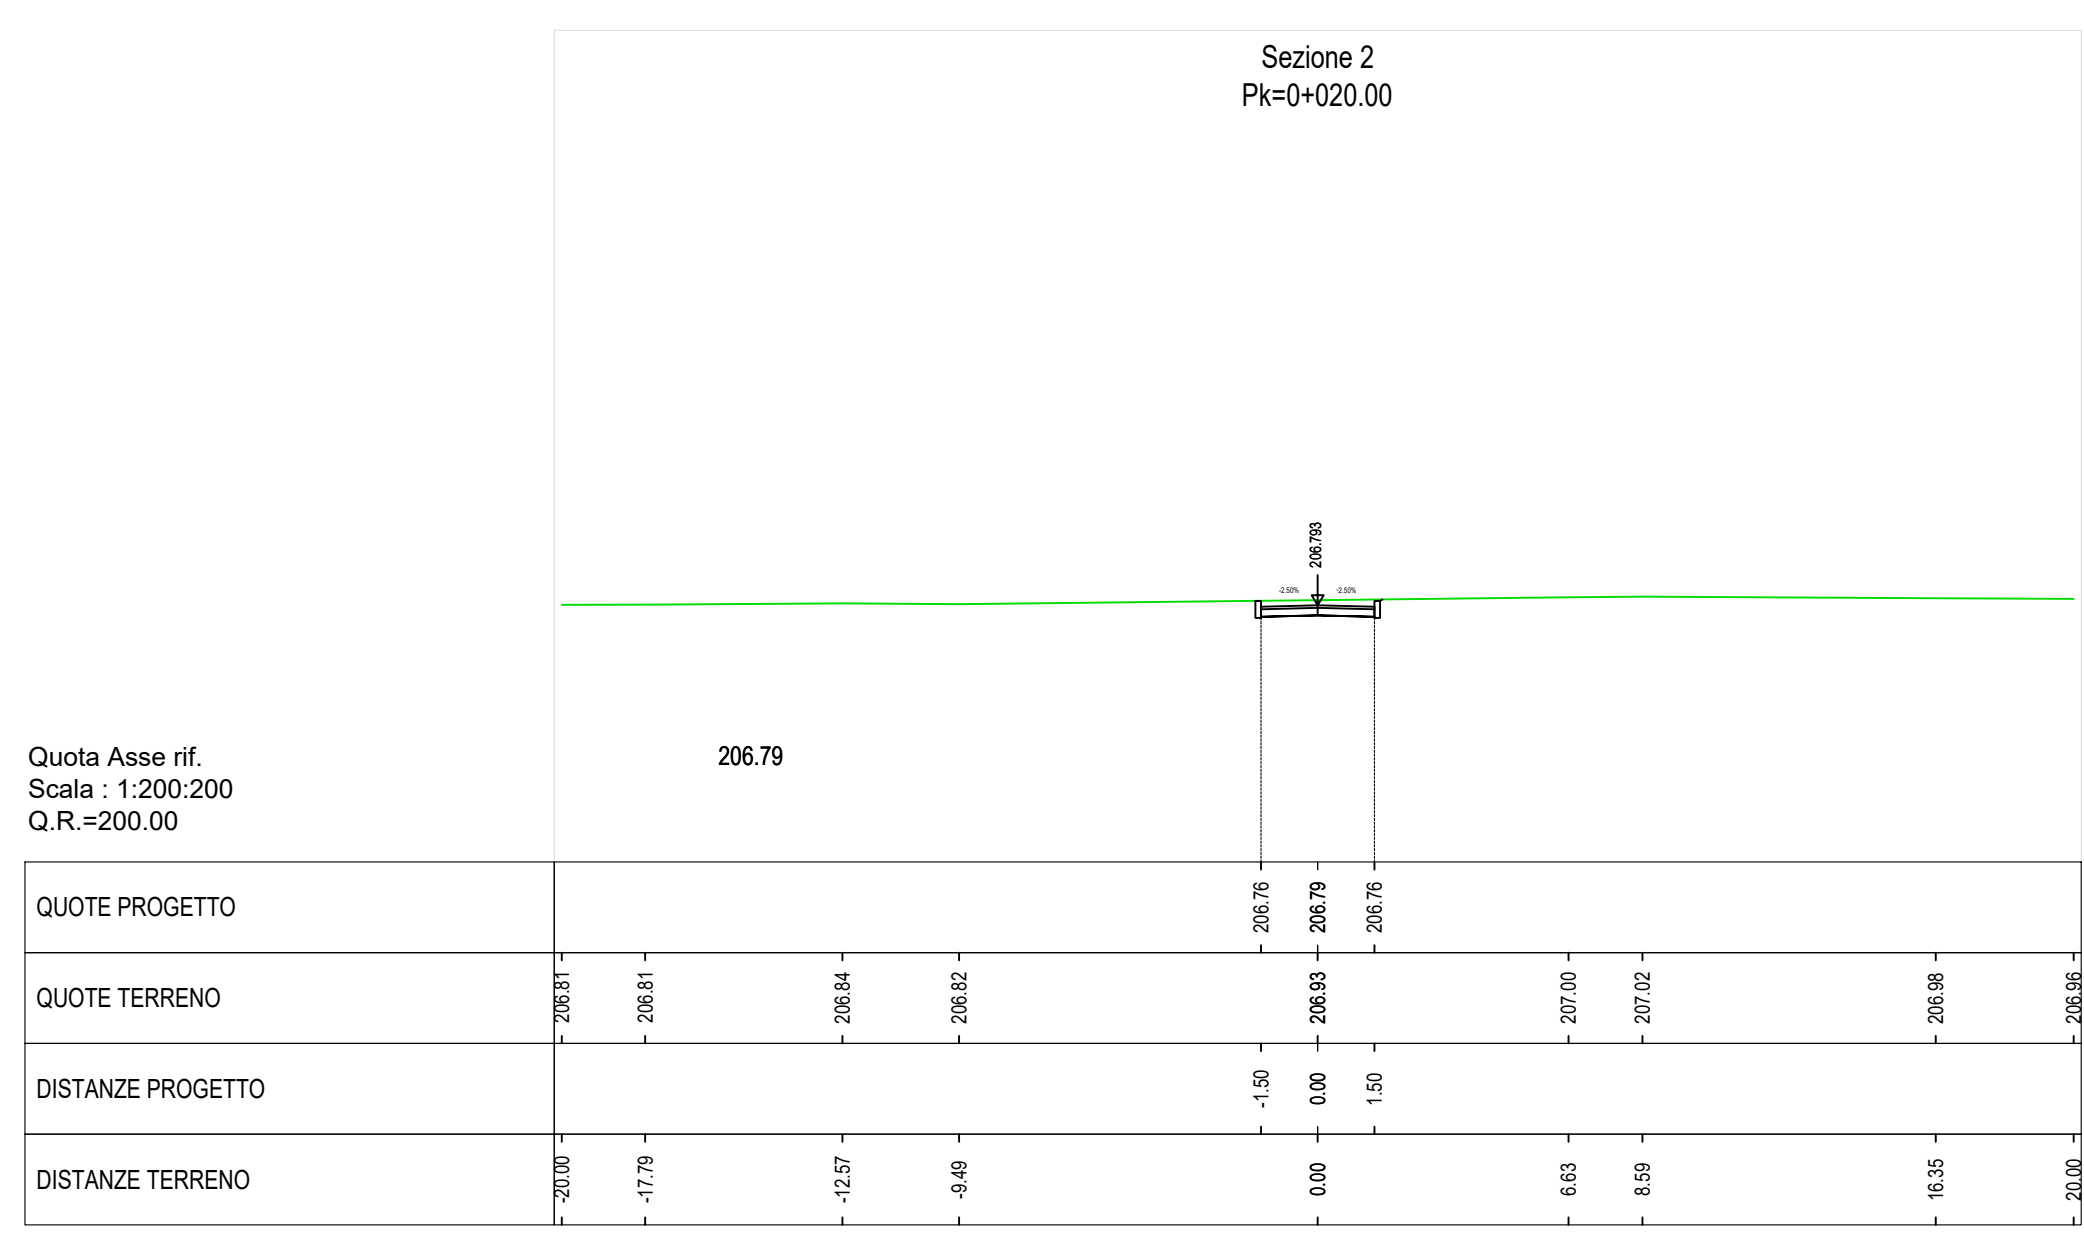


SCARPATA IN TERRA RINFORZATA

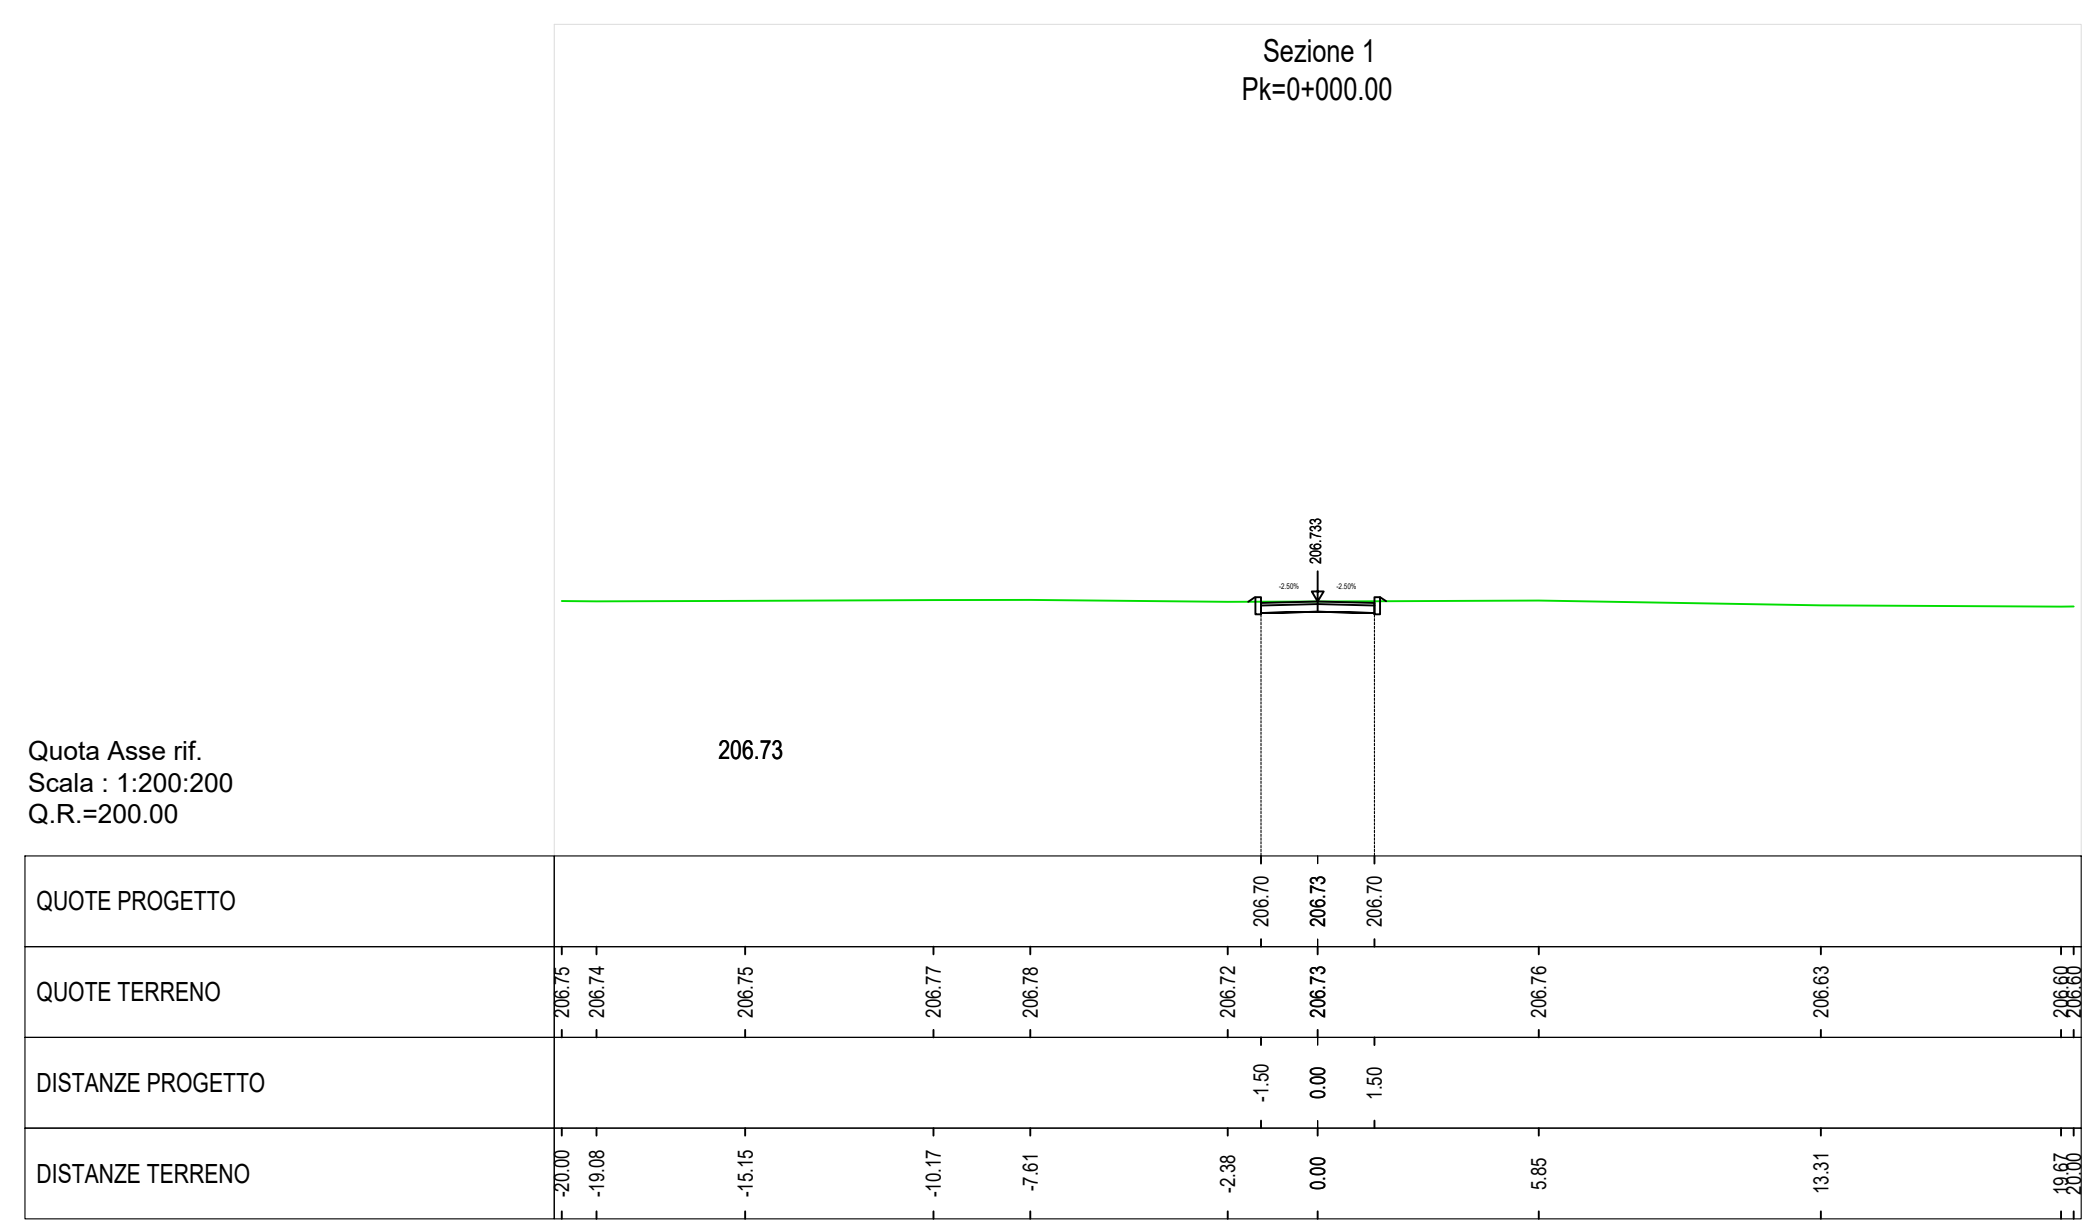

COLLEGAMENTO AUTOSTRADALE
DALMINE-COMO-VARESE-VALICO DEL GAGGIOLO E OPERE AD ESSO CONNESSE

PROGETTO ESECUTIVO
TRATTA B2

OPERE D'ARTE MAGGIORI - GALLERIE ARTIFICIALI
GALLERIA BARUCCANETTA
SEZIONI TRASVERSALI ASSE B02 1/2

IDENTIFICAZIONE ELABORATO FASE PROGETTUALE: TRATTA B2 DATA: Luglio 2023		CONTRAENTE GENERALE PEDELOMBARDA NUOVA S.p.A.	
REVISIONE DATA: 2023 REVISIONE: 01		ELABORAZIONE PROGETTUALE PROGETTISTA: PRODER RESPONSABILE: Ing. Carlo Lotti	
CONCORSIONARIO CONCESSIONARIA: RSCG		PROGETTO PROGETTO: RSCG	