# PLANIMETRIA CON INQUADRAMENTO DELL'OPERA

SCALA 1:500

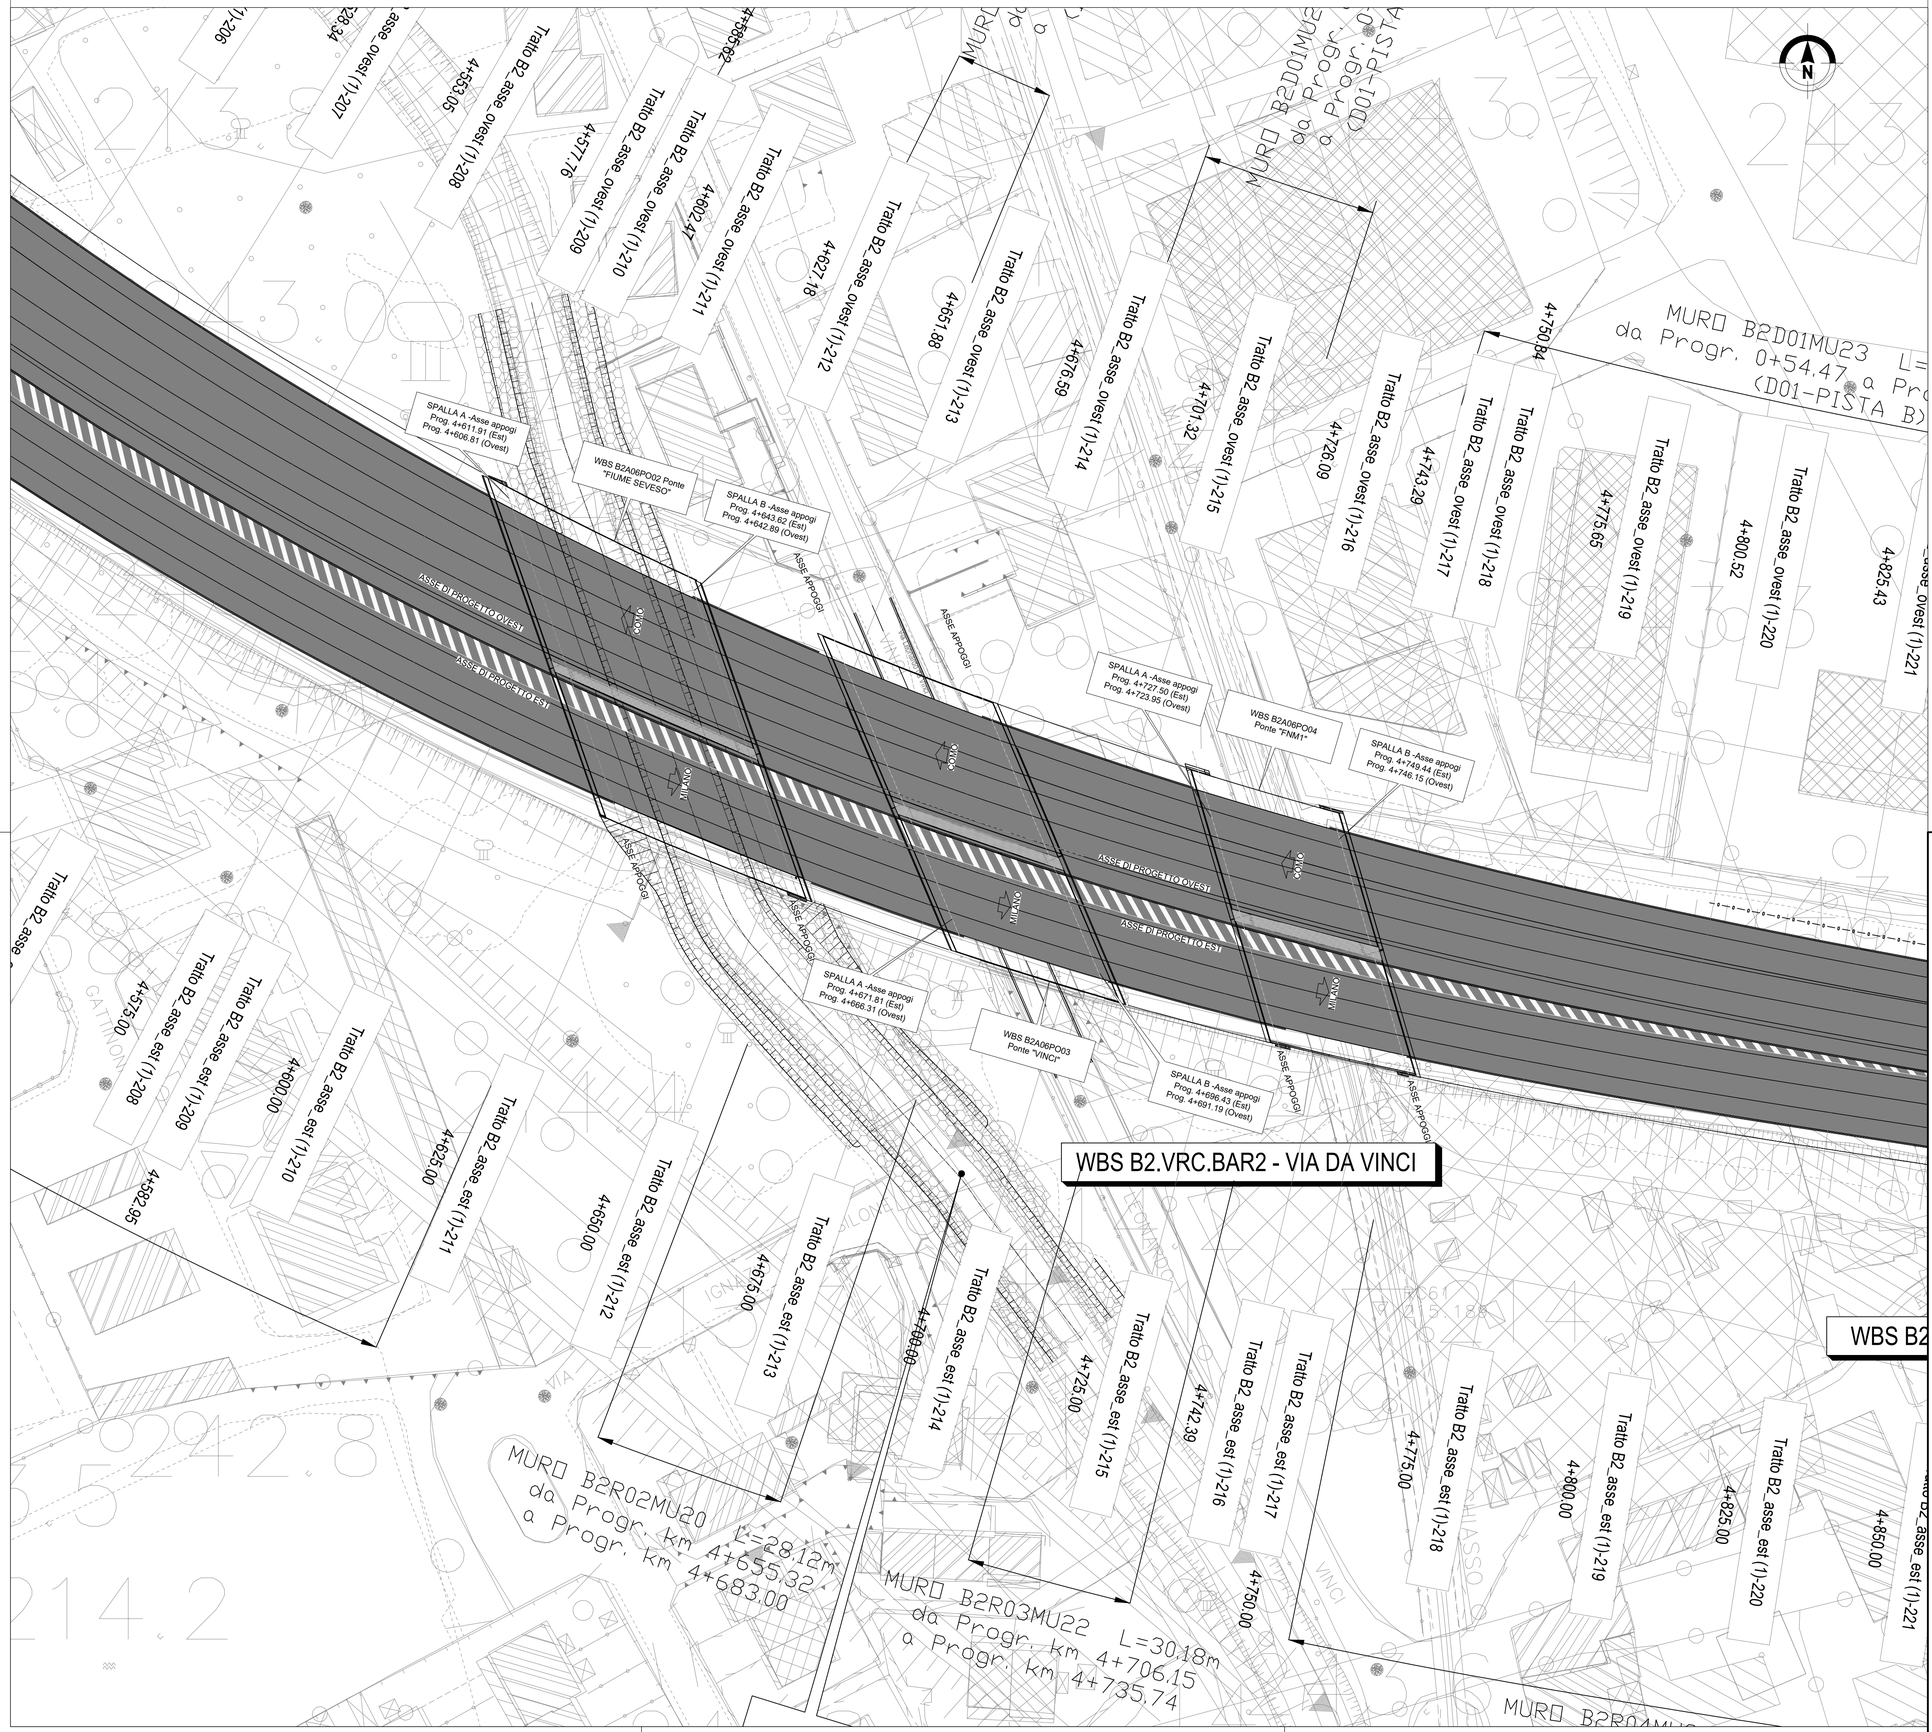


## QUADRO DI UNIONE ASSE PRINCIPALE TRATTA B2

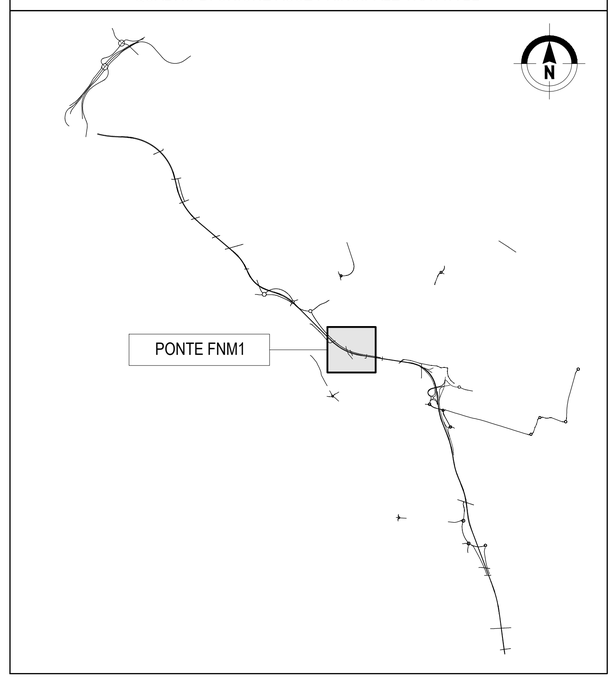


## QUADRO DI UNIONE GENERALE

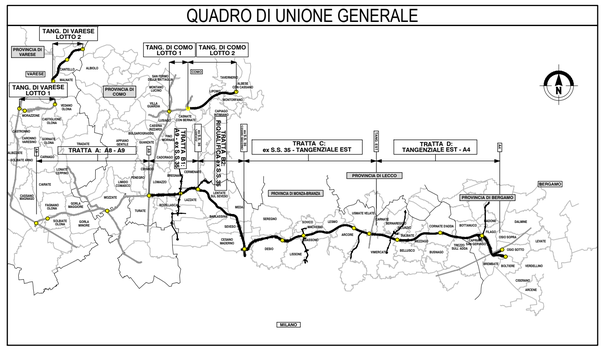


CONCESSIONI AUTOSTRADALI LOMBARDE

Autostrada Pedemontana Lombarda

**COLLEGAMENTO AUTOSTRADALE**

**DALMINE-COMO-VARESE-VALICO DEL GAGGIOLO E OPERE AD ESSO CONNESSE**

CODICE C.U.P. F11B06000270007

**PROGETTO ESECUTIVO**
**TRATTA B2**

**OPERE D'ARTE MAGGIORI - PONTI E VIADOTTI**
**PONTE FNM1**
**PLANIMETRIA CON INDIVIDUAZIONE DELL'OPERA**

**IDENTIFICAZIONE ELABORATO**

| FASE PROGETTUALE | AMBITO | TRATTA | CATEGORIA | OPERA | PARTE DI OPERA | TIPO ELABORATO | PROGRESSIVA | REVISIONE ESTERNA |
|---|---|---|---|---|---|---|---|---|
| E | SR | B2 | A06 | PO04 | 000 | PL | 001 | A |

DATA Agosto 2023
SCALA varie

**CONTRAENTE GENERALE**

PEDELOMBARDA NUOVA S.c.p.A.

| DATA | REVISIONE | |
|---|---|---|
| 04 Agosto 2023 | Emissione per commenti | A01 |
| 31 Agosto 2023 | Emissione a seguito RdV n. 378 | A02 |

**ELABORAZIONE PROGETTUALE**

PROGETTISTI
PROGER

RESPONSABILE INTEGRAZIONE PRESTAZIONI SPECIALISTICHE
Ing. Carlo Listorti

Subpro. Ing. MASRA
Subpro. Ing. DE FANG
Subpro. Ing. SIGNZIO

**CONCEDENTE**

CONCESSIONI AUTOSTRADALI LOMBARDE

**CONCESSIONARIO**

Autostrada Pedemontana Lombarda

**PROGETTISTA**

PROGER ROCKSOIL VIRVOLA

Il presente documento non potrà essere copiato, riprodotto o altrimenti pubblicato in tutto o in parte senza il consenso scritto di Autostrada Pedemontana Lombarda S. p. A. Ogni utilizzo non autorizzato sarà perseguito a norma di legge.
This document may not be copied, reproduced or published either in part or entirely without the written permission of Autostrada Pedemontana Lombarda S. p. A. Unauthorized use will be persecuted by law.

E0R0A0P0A0000