




PROSPETTO LONGITUDINALE EST
1:100

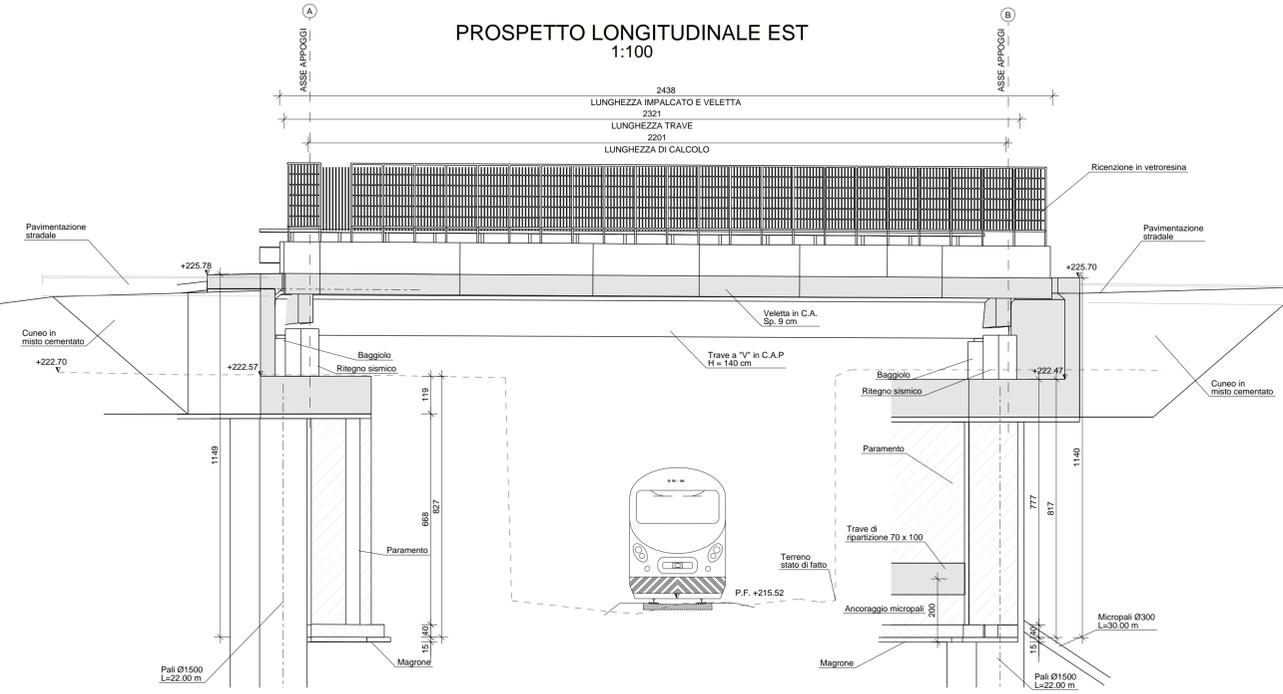


PROSPETTO LONGITUDINALE OVEST
1:100

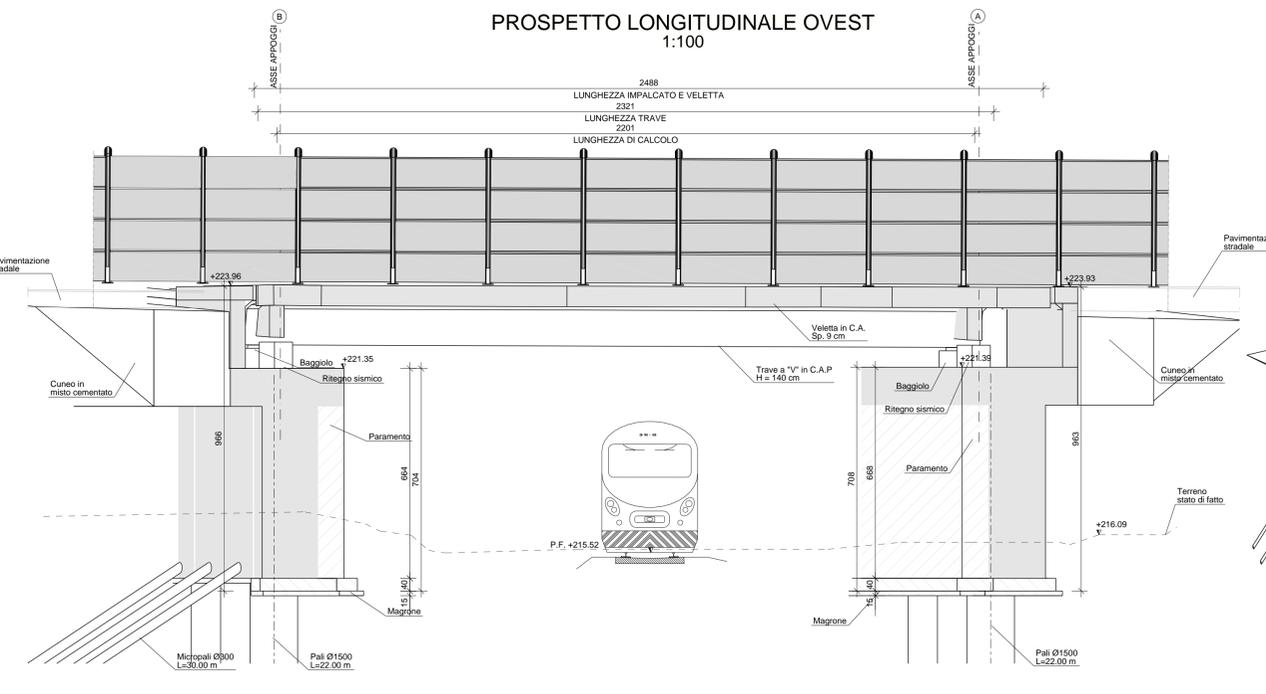


VISTA 3D

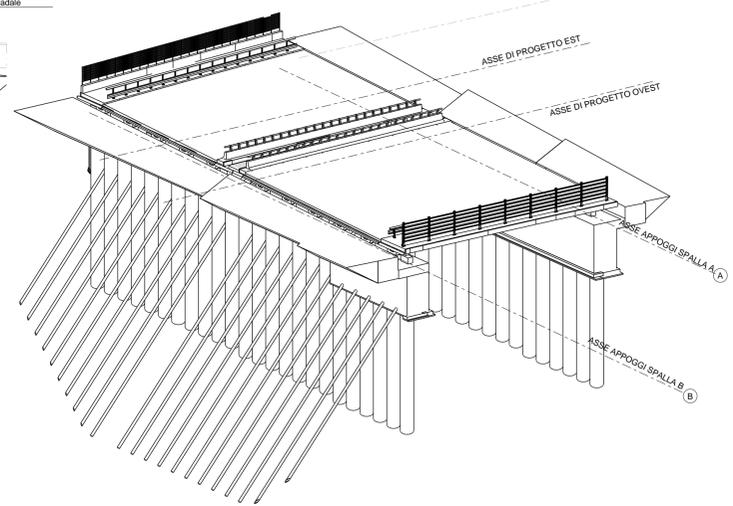


VISTA POSTERIORE SPALLA A
1:100

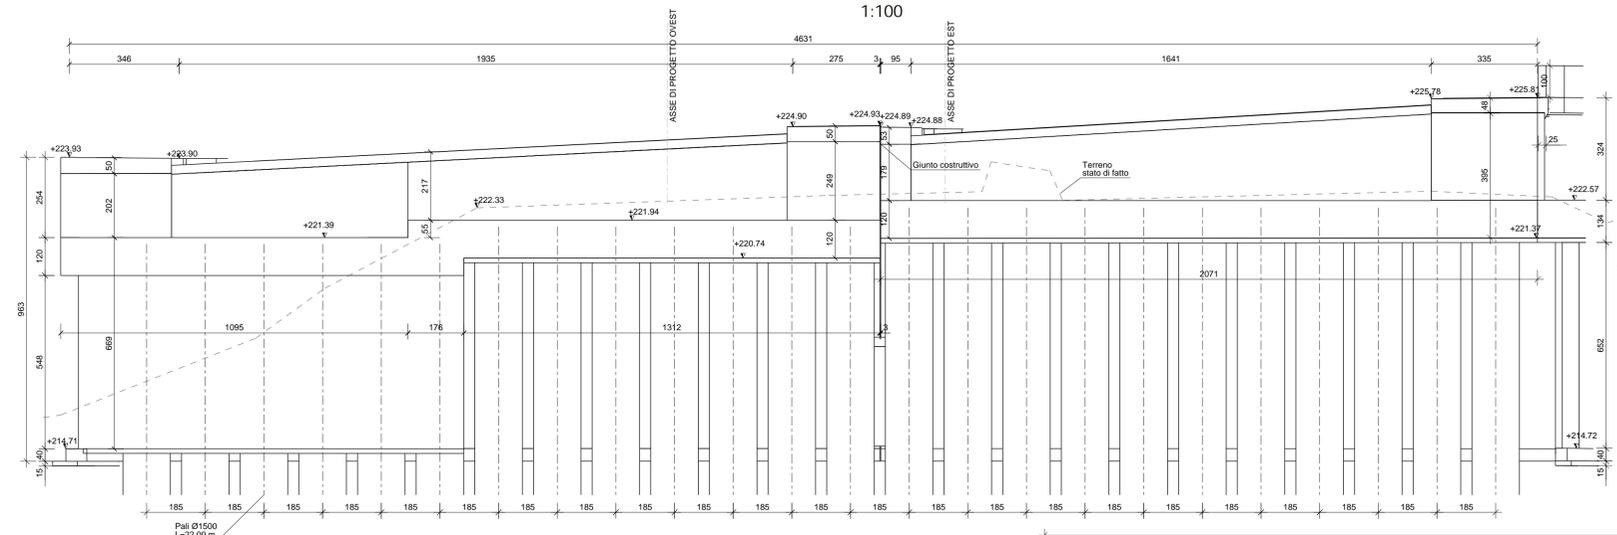

VISTA POSTERIORE SPALLA B
1:100

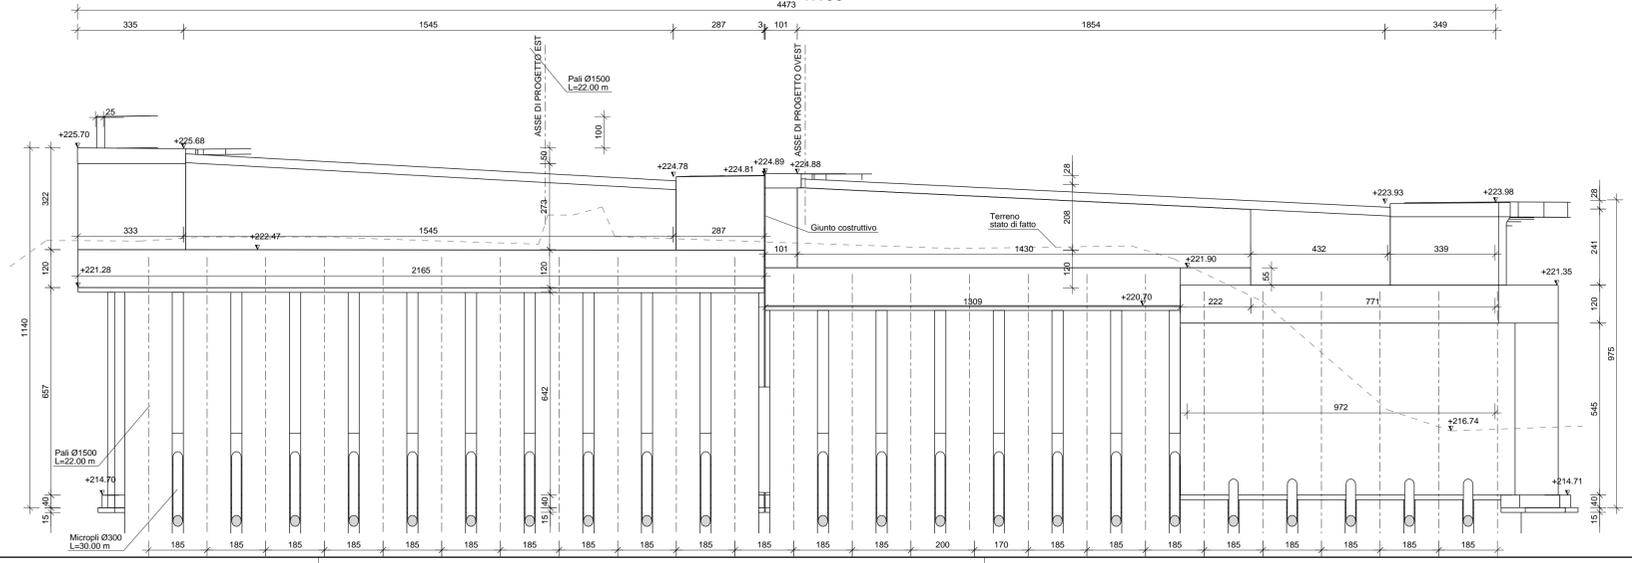

NB. Per le prescrizioni materiali si rimanda all'elaborato relativo alla tabella materiali: TAV. ESRB2A00P00000TB001 - TABELLA MATERIALI

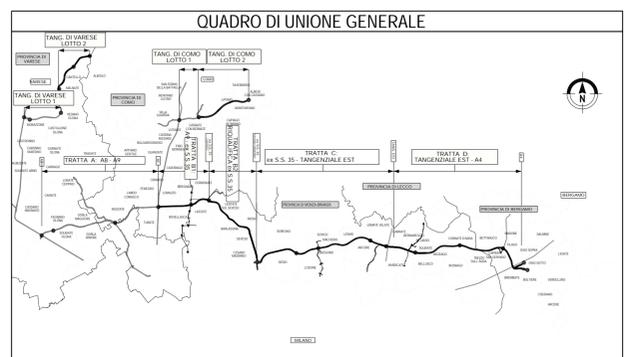

COLLEGAMENTO AUTOSTRADALE
DALMINE-COMO-VARESE-VALICO DEL GAGGIOLO E OPERE AD ESSO CONNESSE

PROGETTO ESECUTIVO
TRATTA B2
OPERE D'ARTE MAGGIORI - PONTI E VIADOTTI
PONTE FN11
PROSPETTI

FASE PROGETTUALE	AMBITO	TRATTA	CATEGORIA	OPERA	PARTE DI OPERA	TIPO LAVORATO	PROGRESSIVA	REVISIONE ESTERNA
SR	B2	A06	PO04	000	PS	001	001	A

DATA	REVISIONE	ELABORAZIONE PROGETTUALE
04 Agosto 2023	Condizione con commenti	PROGETTISTI
31 Agosto 2023	Emisione a regola d'arte - 178	RESPONSABILE INTEGRAZIONE PRESTAZIONI SPECIALISTICHE

CONTRAENTE GENERALE: PEDELOMBARDA NUOVA S.p.A.

PROGETTO: Ing. Maura, Ing. Di Piro, Ing. Sironi