




SEZIONE TRASVERSALE PERPENDICOLARE ALL'ASSE STRADA (B - B)
1:50

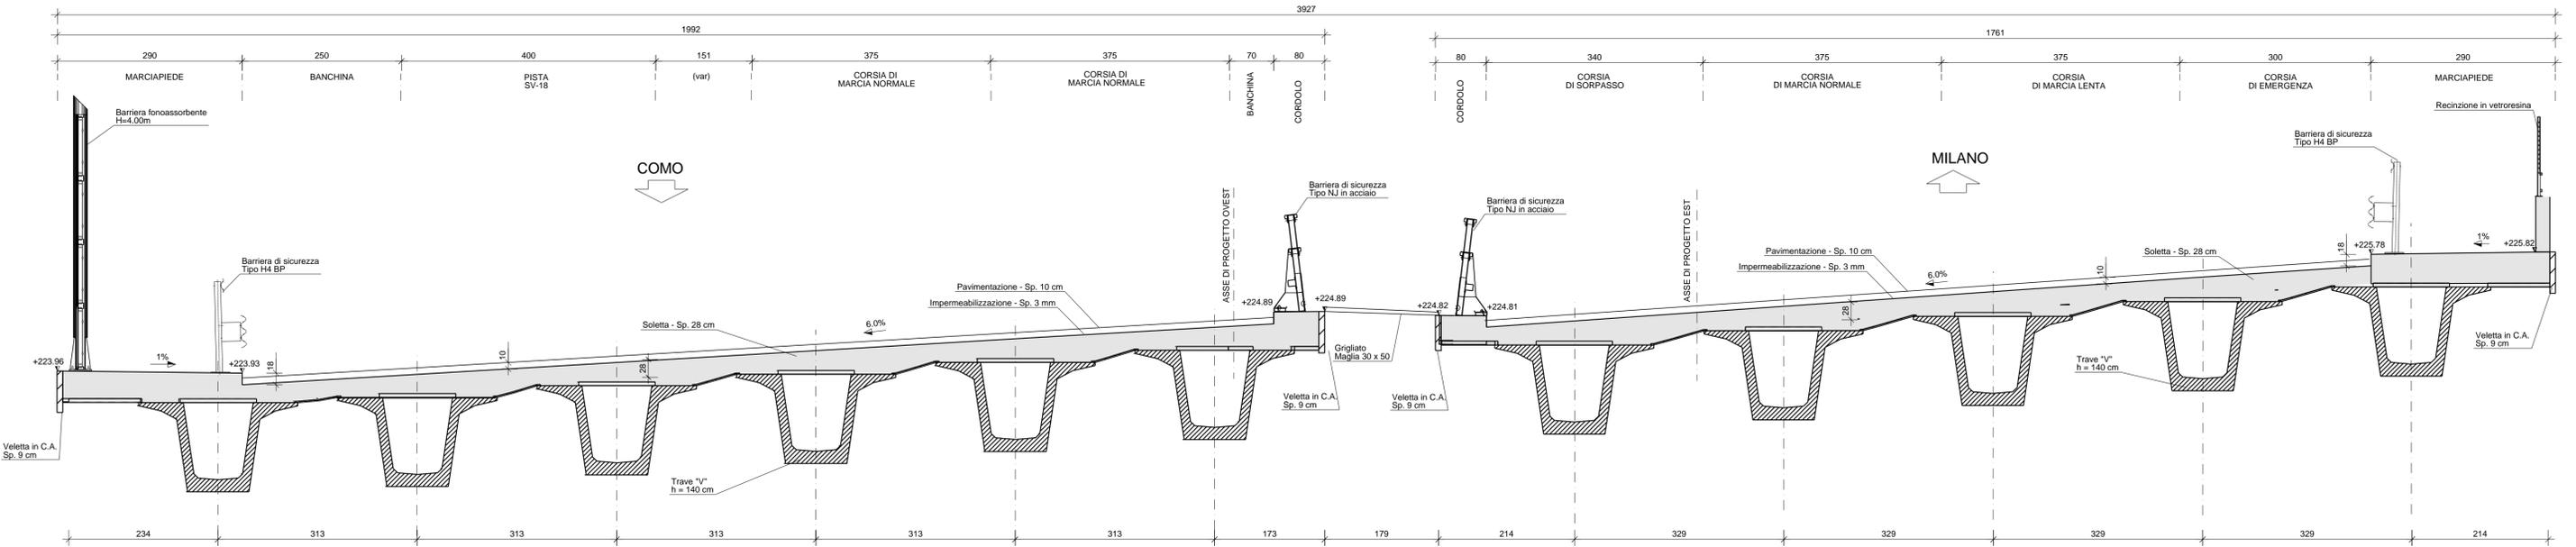


VISTA 3D

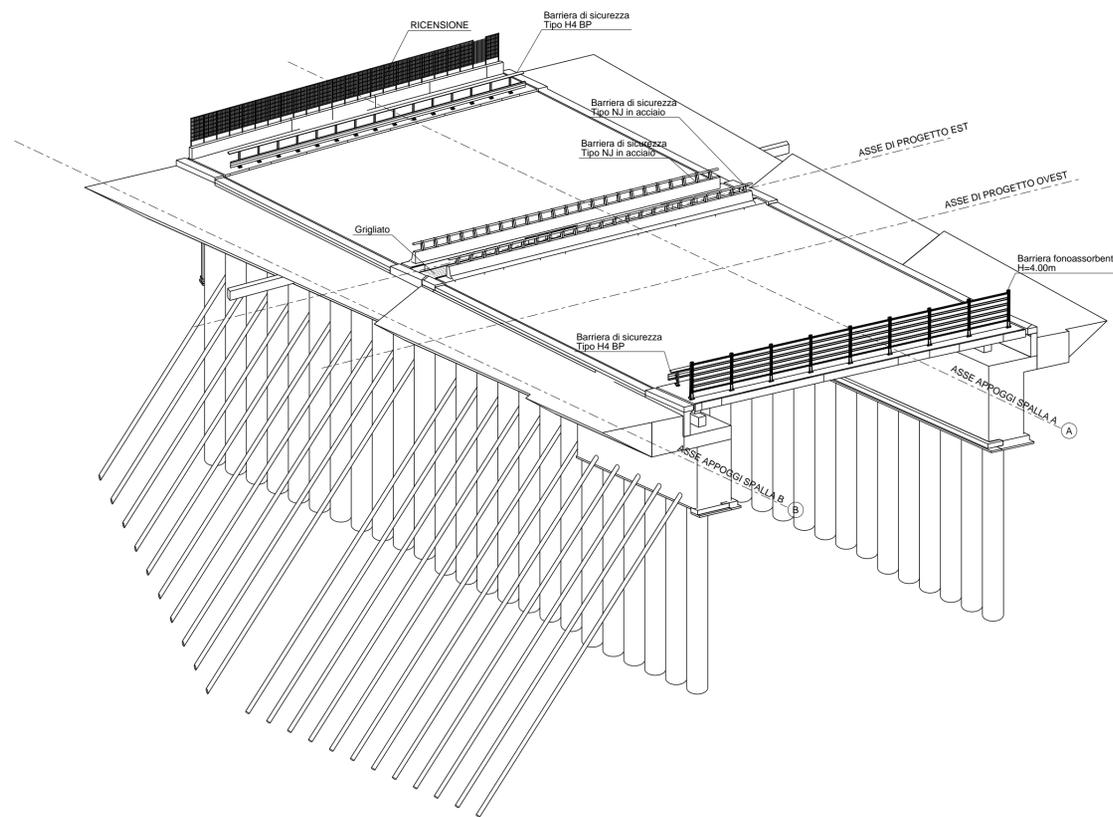

KEY PLAN
1:200

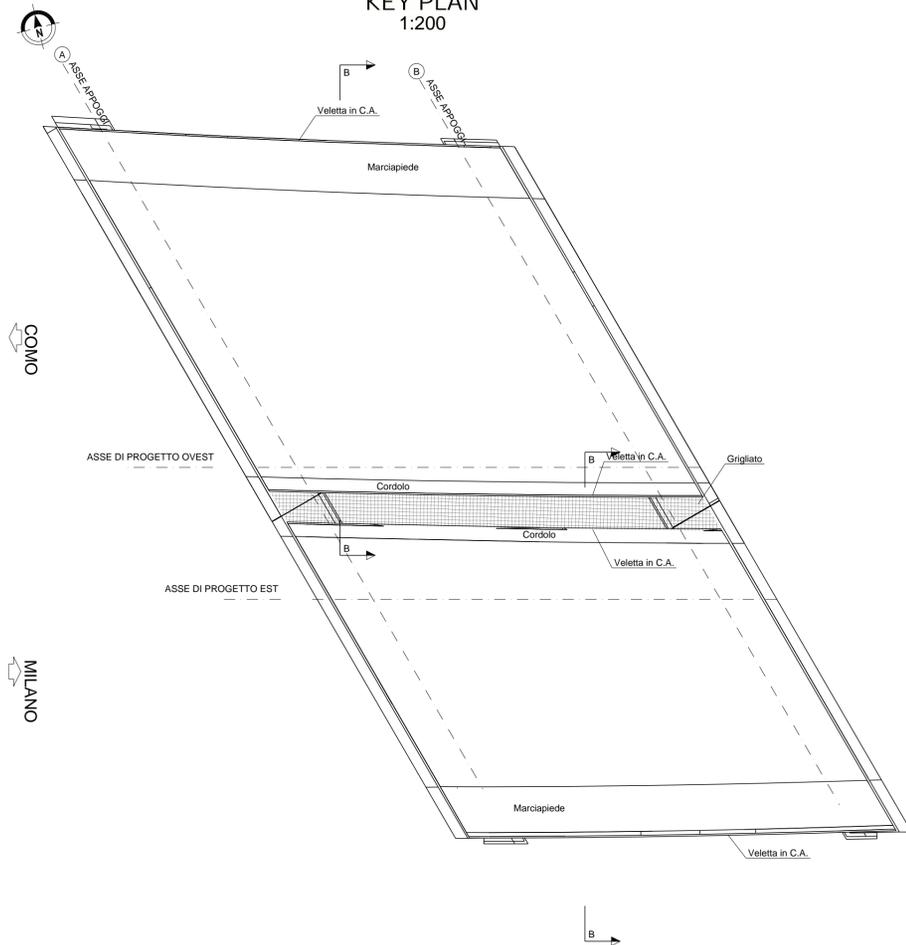

NB. Per le prescrizioni materiali si rimanda all'elaborato relativo alla tabella materiali: TAV. ESRB2A00P000000TB001 - TABELLA MATERIALI

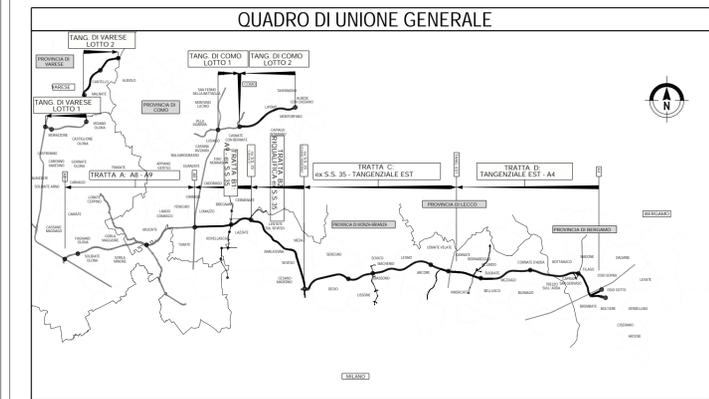

COLLEGAMENTO AUTOSTRADALE
DALMINE-COMO-VARESE-VALICO DEL GAGGIOLO E OPERE AD ESSO CONNESSE
CODICE C.U.P. F11B0600270007
PROGETTO ESECUTIVO
TRATTA B2
OPERE D'ARTE MAGGIORI - PONTI E VIADOTTI
PONTE FNM1
SEZIONI TRASVERSALI

FASE PROGETTUALE		CONTRAENTE GENERALE	
AMBITO	WIS	PEDELOMBARDA NUOVA S.p.A.	
TITOLA	CATEGORIA	DATA	REVISIONE
B2	A06	04 Agosto 2023	Emesso per commenti A01
OPERA	PODA	31 Agosto 2023	Emesso a seguito RAV n. 378 A02
PARTE DI OPERA	000	ELABORAZIONE PROGETTUALE	
TIPO LAVORATO	SR	PROGETTISTI	RESPONSABILE
PROGRESSIVA	001	PROGER	INTEGRAZIONE
REVISIONE ESTERNA	A	ing. Carlo Liberti	PRESTAZIONI
		ing. Mirco	SPECIALISTICHE
		ing. De Fano	ing. Carlo Liberti
		ing. Sgarzo	

Il presente documento non potrà essere copiato, riprodotto o altrimenti pubblicato in tutto o in parte senza il consenso scritto di Autostrada Pedemontana Lombarda S.p.A. Ogni utilizzo non autorizzato sarà perseguito a norma di legge. This document may not be copied, reproduced or published either in part or entirely without the written permission of Autostrada Pedemontana Lombarda S.p.A. Unauthorized use will be prosecuted by law.