


NB. Per le prescrizioni materiali si rimanda all'elaborato relativo alla tabella materiali: TAV. ESRB2A00PO0000TB001 - TABELLA MATERIALI

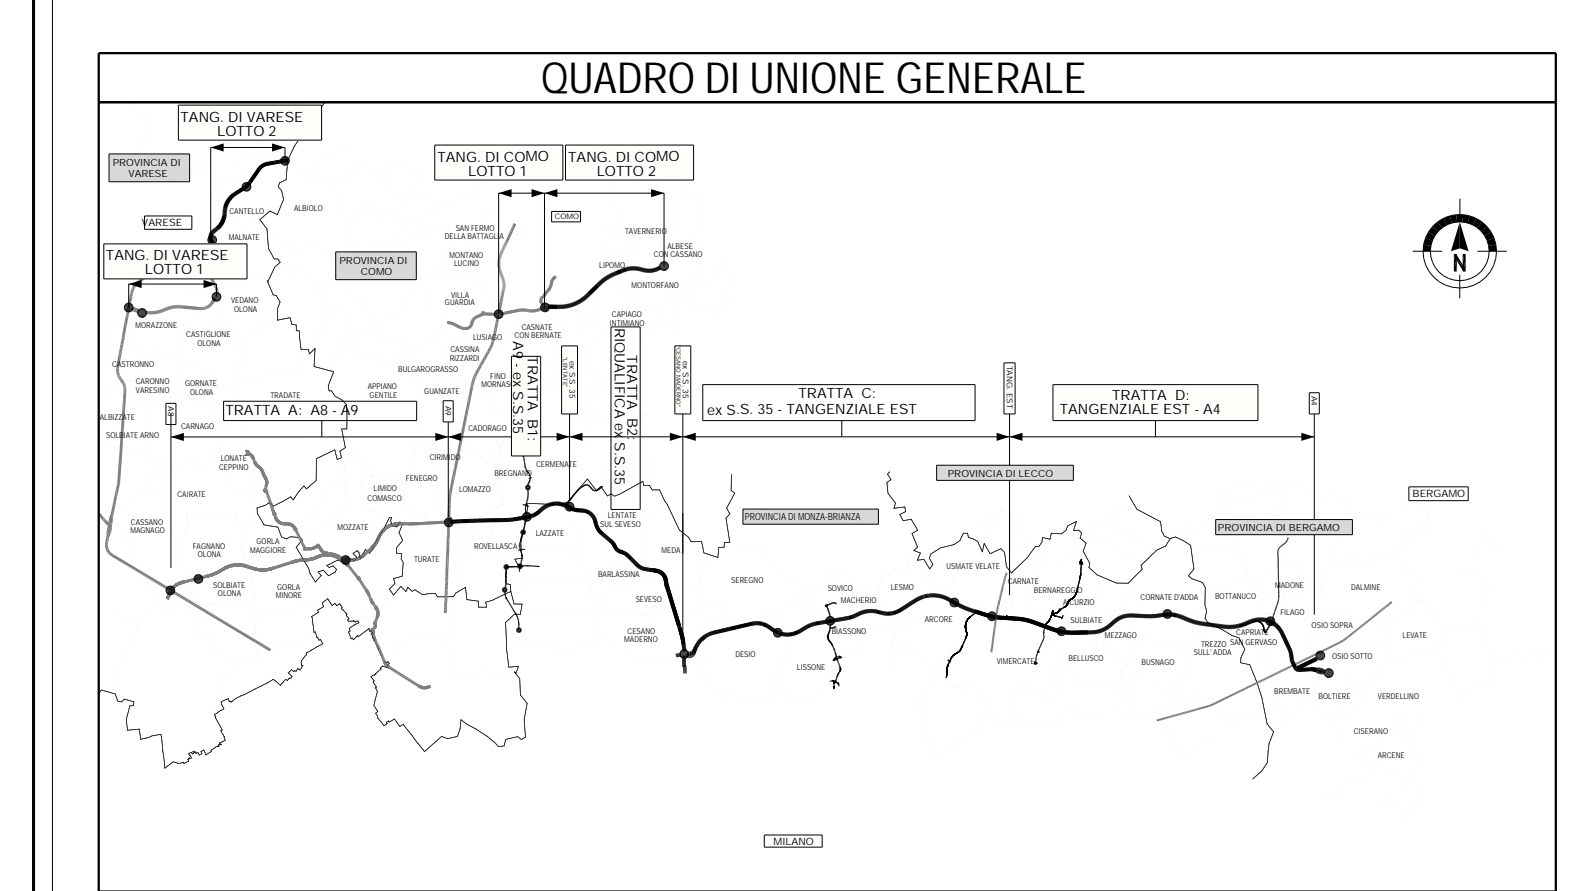

COLLEGAMENTO AUTOSTRADALE DALMINE-COMO-VARESE-VALICO DEL GAGGIUOLO E OPERE AD ESSO CONNESSE

PROGETTO ESECUTIVO
OPERE D'ARTE MAGGIORI - PONTI E VIADOTTI
PONTE FNMI
PIANTA IMPALCATO

STATO		CONTRATTO GENERALE	
TRACCE PROGETTATE	100%	PROGETTO ESECUTIVO	100%
TRACCE REALIZZATE	0%	OPERE REALIZZATE	0%

PEDELOMBARDA NUOVA S.p.A.
 DATA: Agosto 2023
 SCALA: 1:500
 PROGETTO: PROGER
 RESPONSABILE: Ing. Carlo Lotti
 VERIFICATO: Ing. Roberto...
 APPROVATO: Ing. Spurio...