SEZIONE TIPO SINGOLO BINARIO NORD SU SEDE INDIPENDENTE

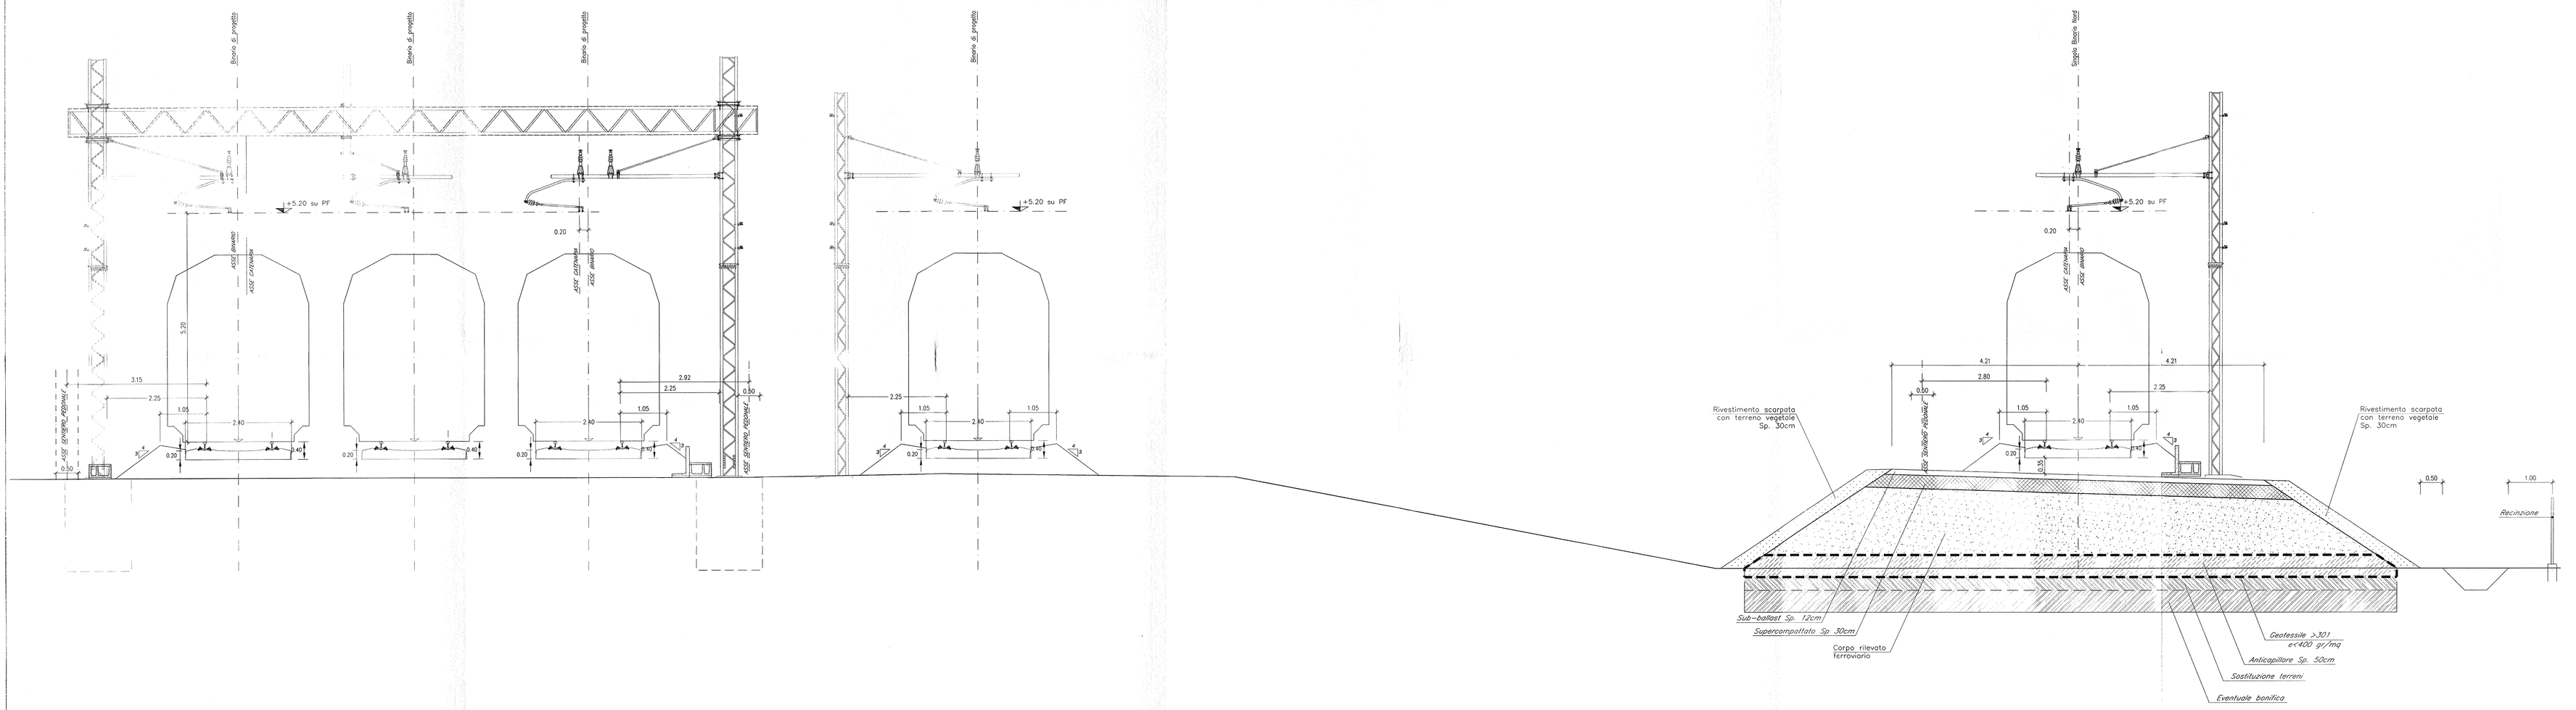

SEZIONE TIPO SINGOLO BINARIO NORD SU SEDE ESISTENTE

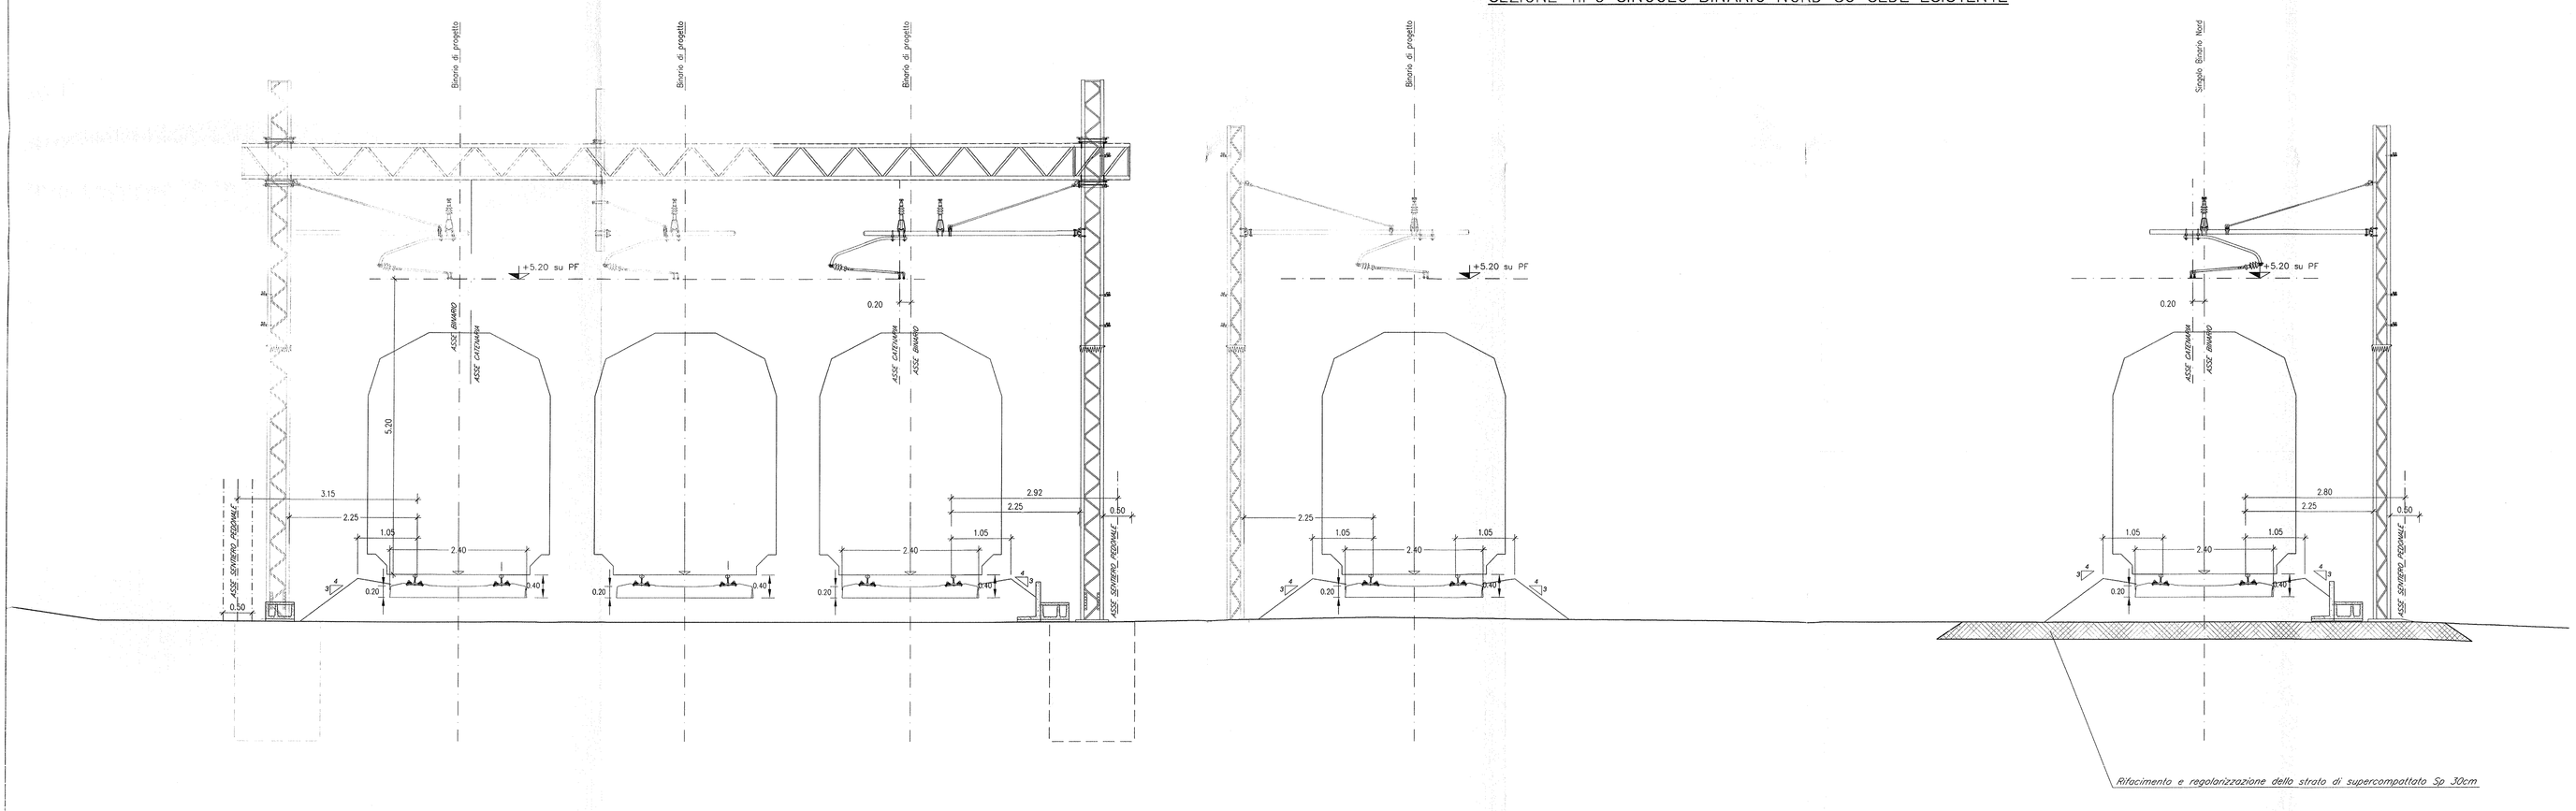

COMMITTENTE: RFI RETE FERROVIARIA ITALIANA — GRUPPO FERROVIE DELLO STATO

PROGETTAZIONE: ITALFERR — GRUPPO FERROVIE DELLO STATO

INFRASTRUTTURE FERROVIARIE STRATEGICHE DEFINITE DALLA LEGGE OBIETTIVO N. 443/01

DIREZIONE TECNICA - CENTRO DI PRODUZIONE DI MILANO

PROGETTO DEFINITIVO PER APPALTO INTEGRATO

POTENZIAMENTO DELLA LINEA RHO-ARONA. TRATTA RHO-GALLARATE PRG DI RHO

OPERE CIVILI - ELABORATI GENERALI
Sezioni tipo ferroviarie - zona Olona

SCALA : 1:50

COMMESSA	LOTTO	FASE	ENTE	TIPO DOC.	OPERA/DISCIPLINA	PROGR.	REV.
MDL1	11	D	26	WB	CS0000	004	A

Revis.	Descrizione	Redatto	Data	Verificato	Data	Approvato	Data	Autorizzato / Data
A	Emissione Esecutiva	C. Di Serio	22/07/2015			S. Bonelli		

File: MDL1-11-D-26-WB-CS0000-004-A — n. Elab.: