PIANTA FONDAZIONE SPALLA A
1:100

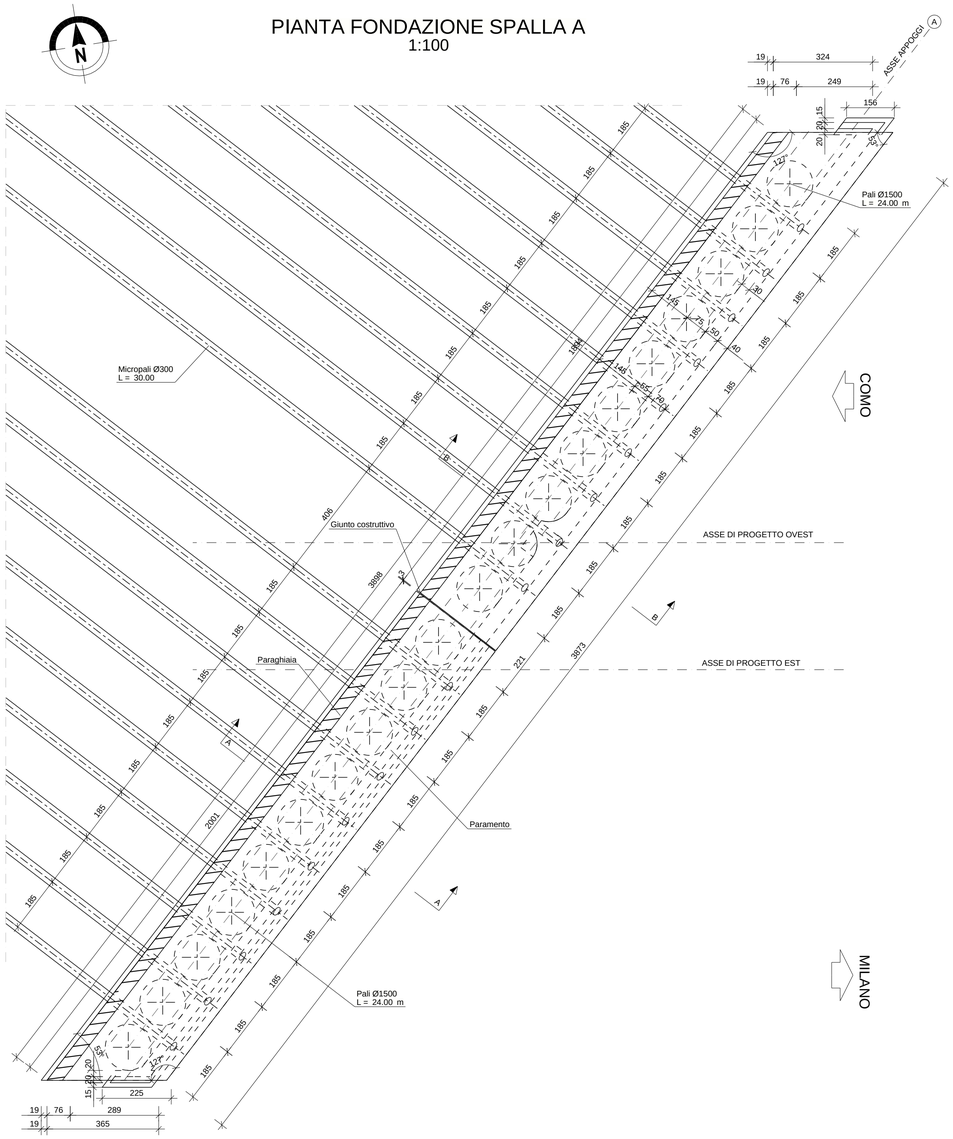

PROSPETTO SPALLA A
1:100

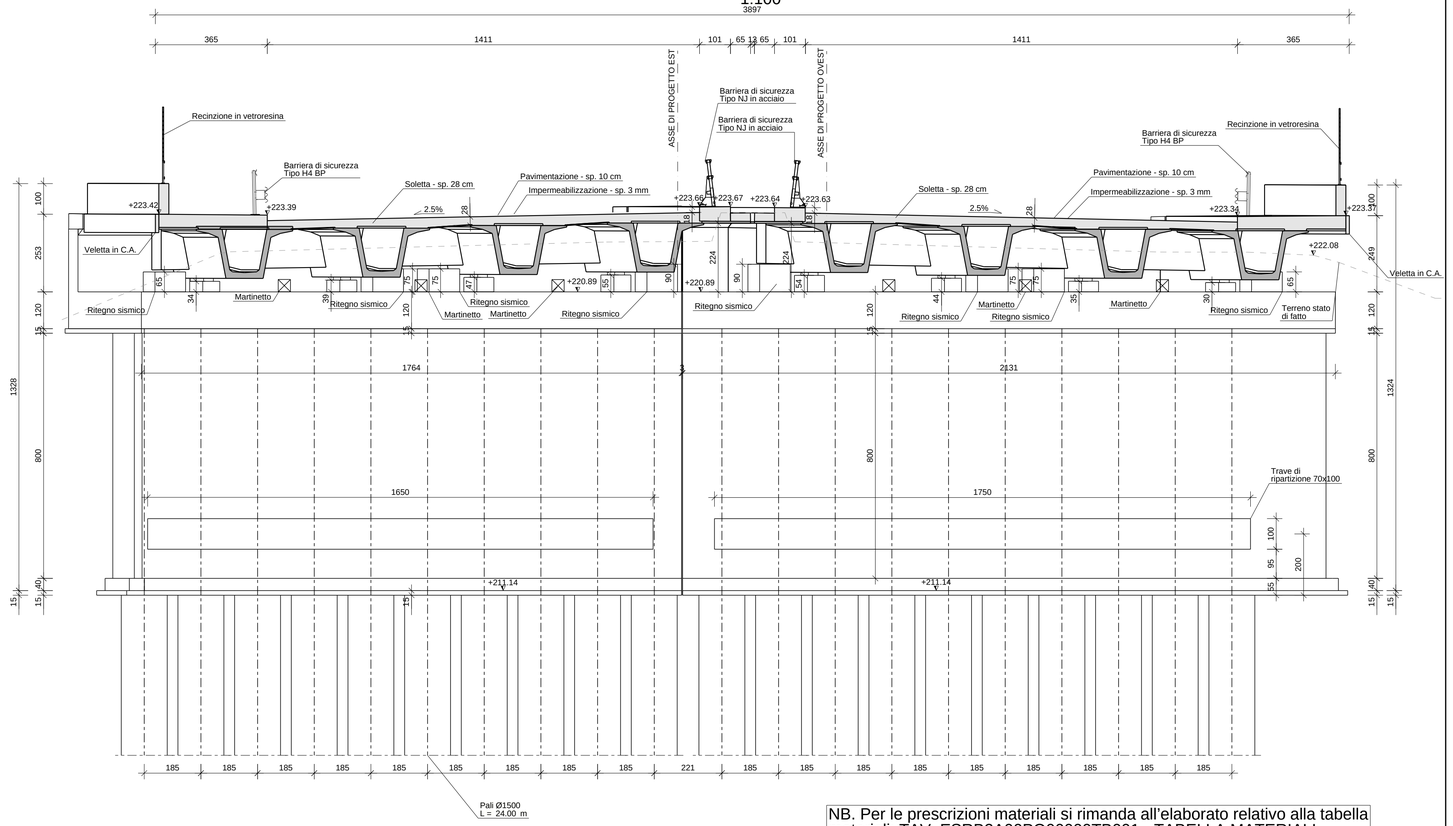

NB. Per le prescrizioni materiali si rimanda all'elaborato relativo alla tabella materiali: TAV. ESRB2A00PO00000TB001 - TABELLA MATERIALI

VISTA 3D
SPALLA A

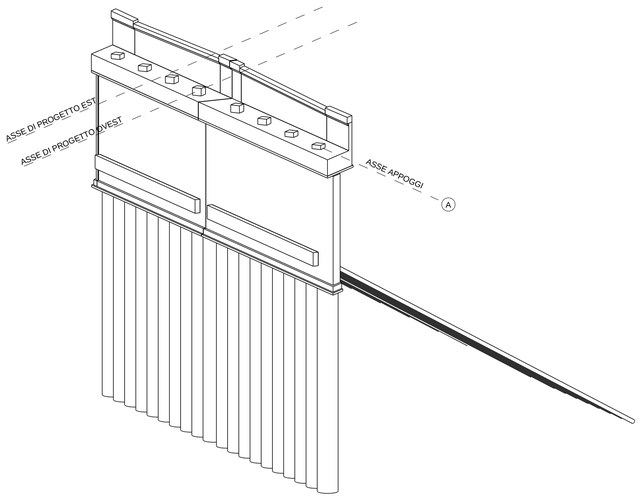

SEZIONE A - A
1:100

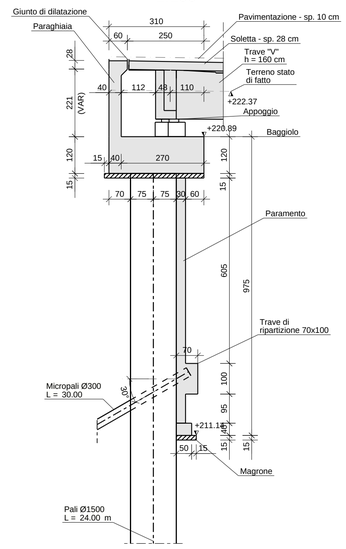

SEZIONE B - B
1:100

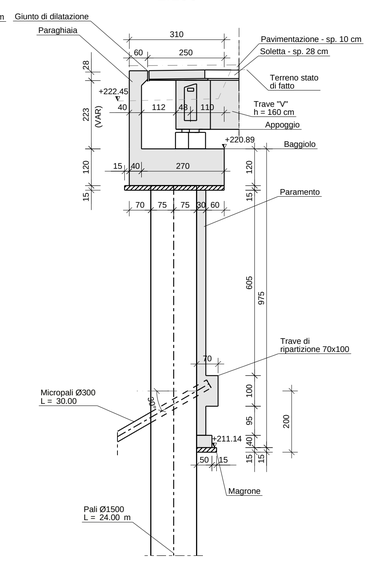

QUADRO DI UNIONE GENERALE

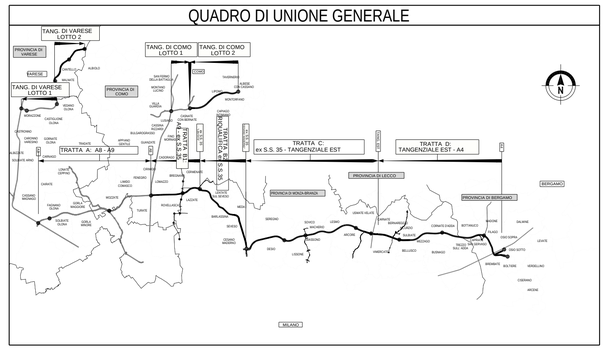

COLLEGAMENTO AUTOSTRADALE

DALMINE-COMO-VARESE-VALICO DEL GAGGIOLO E OPERE AD ESSO CONNESSE

CODICE C.U.P.: F11B06000270007

PROGETTO ESECUTIVO

TRATTA B2

OPERE D'ARTE MAGGIORI - PONTI E VIADOTTI

PONTE FNM2

SOTTOSTRUTTURE - CARPENTERIA SPALLA A TAV. 1 DI 2

IDENTIFICAZIONE ELABORATO									
		WBS							
FASE PROGETTUALE	AMBITO	TRATTA	CATEGORIA	OPERA	PARTE DI OPERA	TIPO ELABORATO	PROGRESSIVA	REVISIONE ESTERNA
E	SR	B2	A06	PO06	000	CA	001	A

DATA Agosto 2023

SCALA 1:100

CONTRAENTE GENERALE: PEDELOMBARDA NUOVA S.c.p.A.

DATA	REVISIONE	
11 Agosto 2023	Emissione per commenti	A01
31 Agosto 2023	Emissione dopo commenti PLN	A02

ELABORAZIONE PROGETTUALE

PROGETTISTI — RESPONSABILE INTEGRAZIONE PRESTAZIONI SPECIALISTICHE: Ing. Carlo Listorti

PROGER

Redatto	Visto	Approvato
Ing. Massera	Ing. De Faris	Ing. Squazzo

CONCESSIONARIO: Autostrada Pedemontana Lombarda

PROGETTISTA: PROGER

Il presente documento non potrà essere copiato, riprodotto o altrimenti pubblicato in tutto o in parte senza il consenso scritto di Autostrada Pedemontana Lombarda S. p. A. Ogni utilizzo non autorizzato sarà perseguito a norma di legge.
This document may not be copied, reproduced or published either in part or entirely without the written permisson of Autostrada Pedemontana Lombarda S. p. A. Unauthorized use will be persecuted by law.