

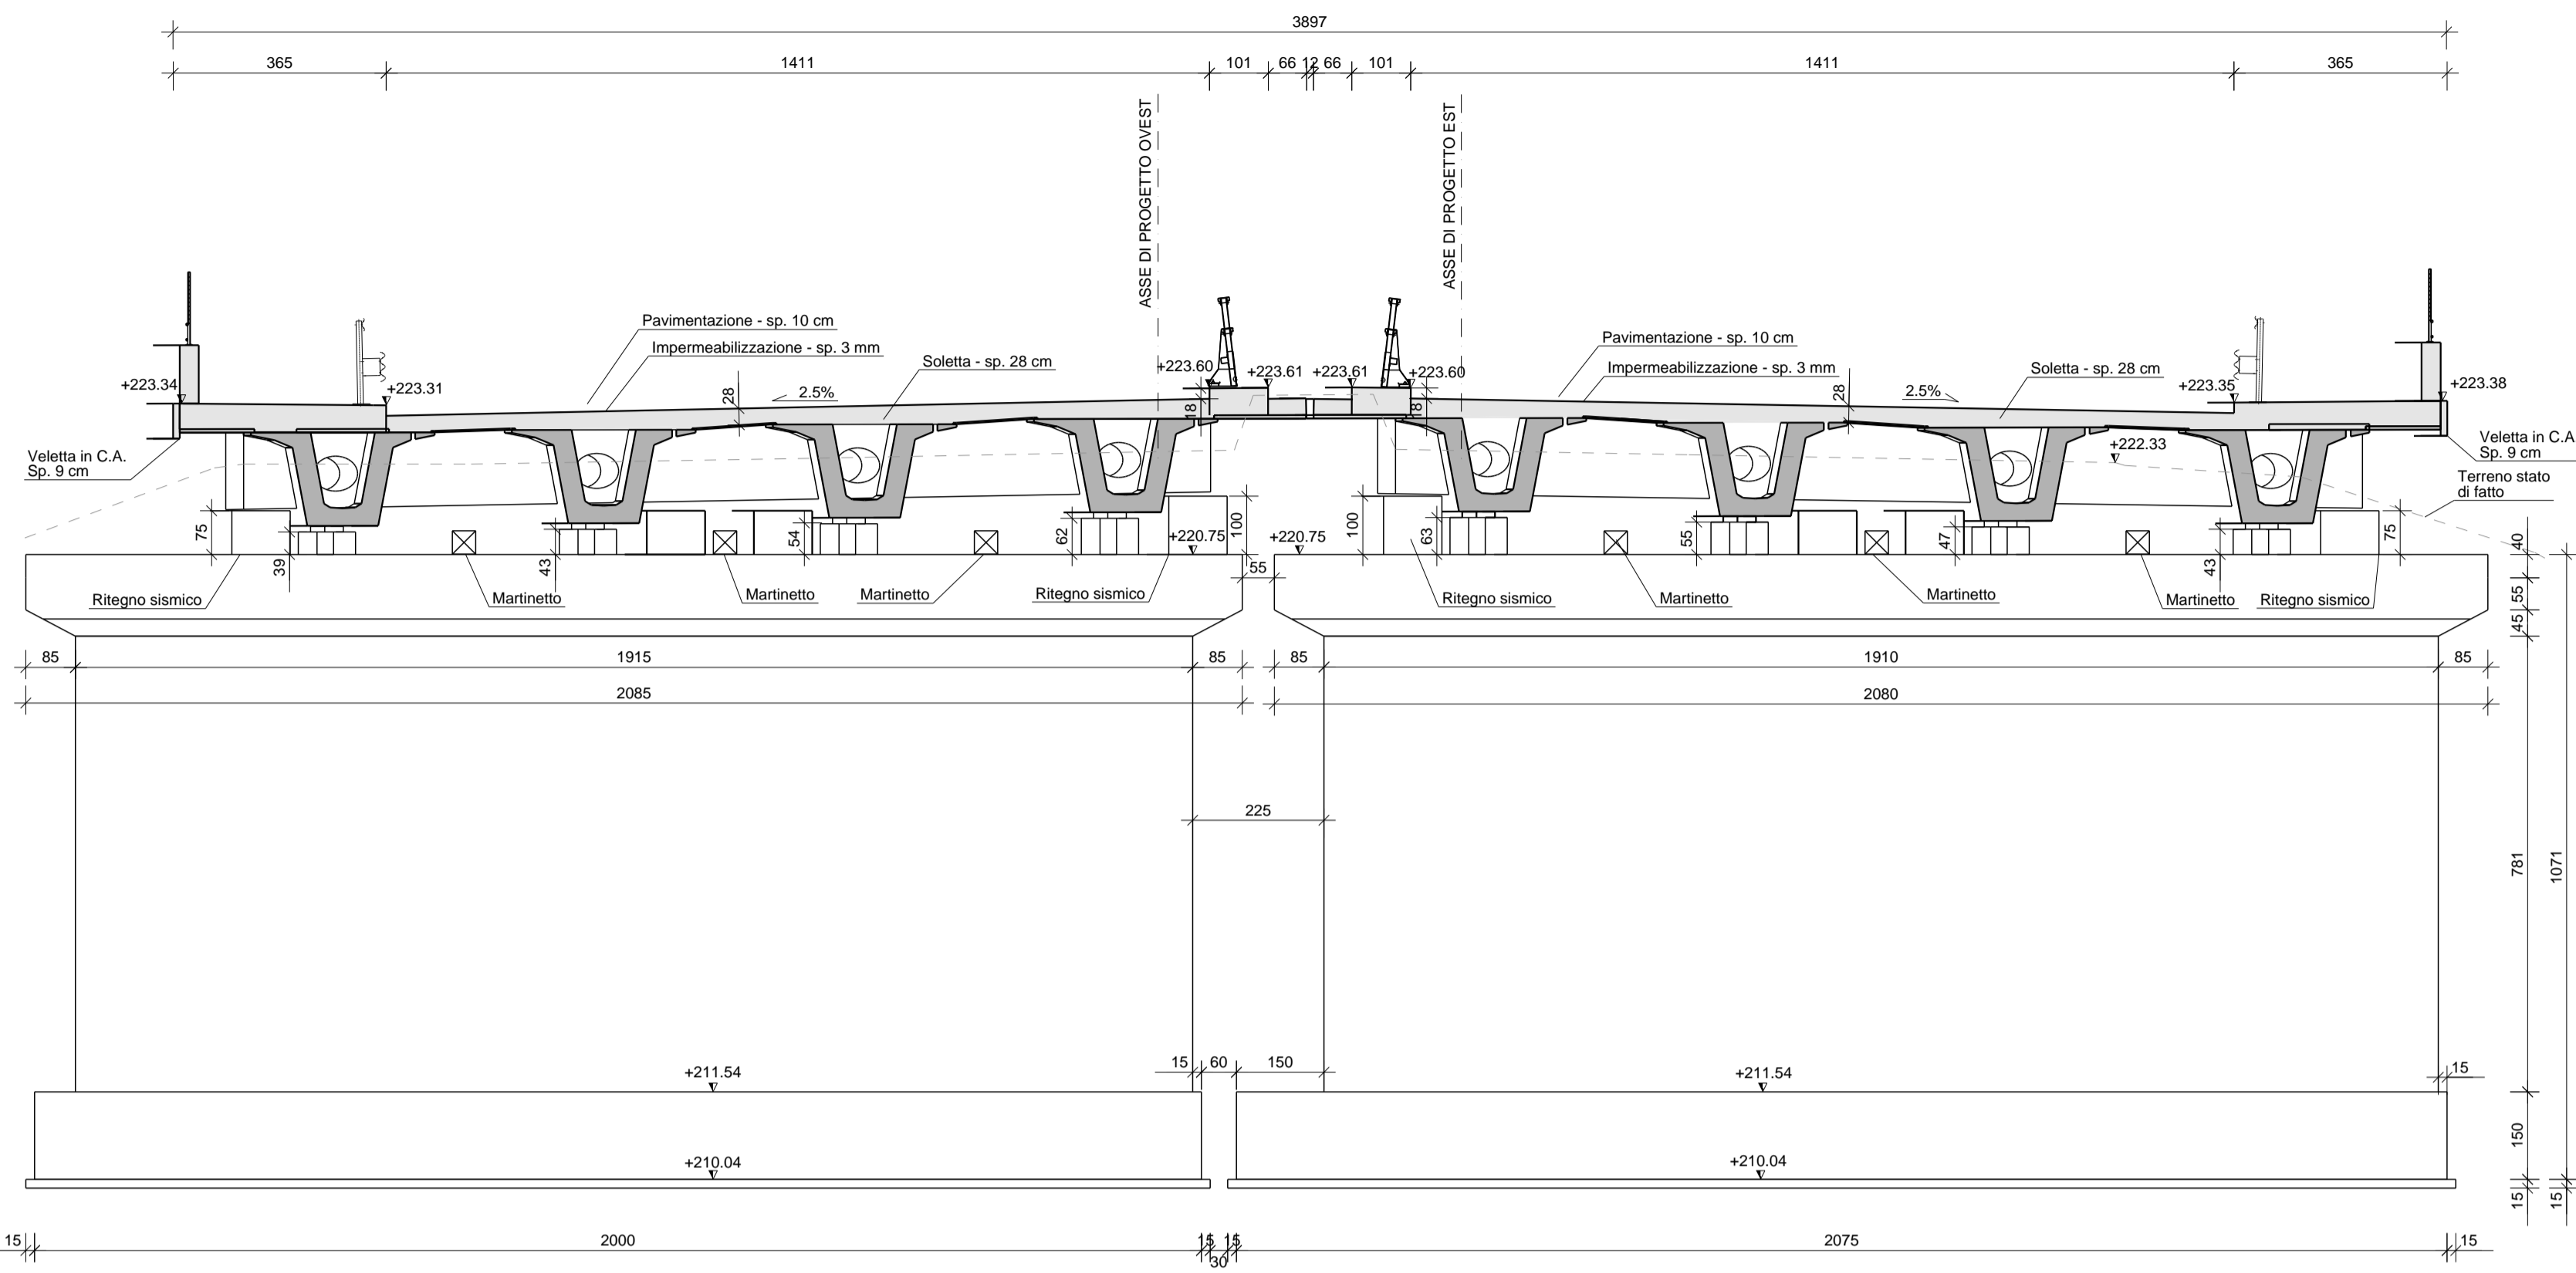
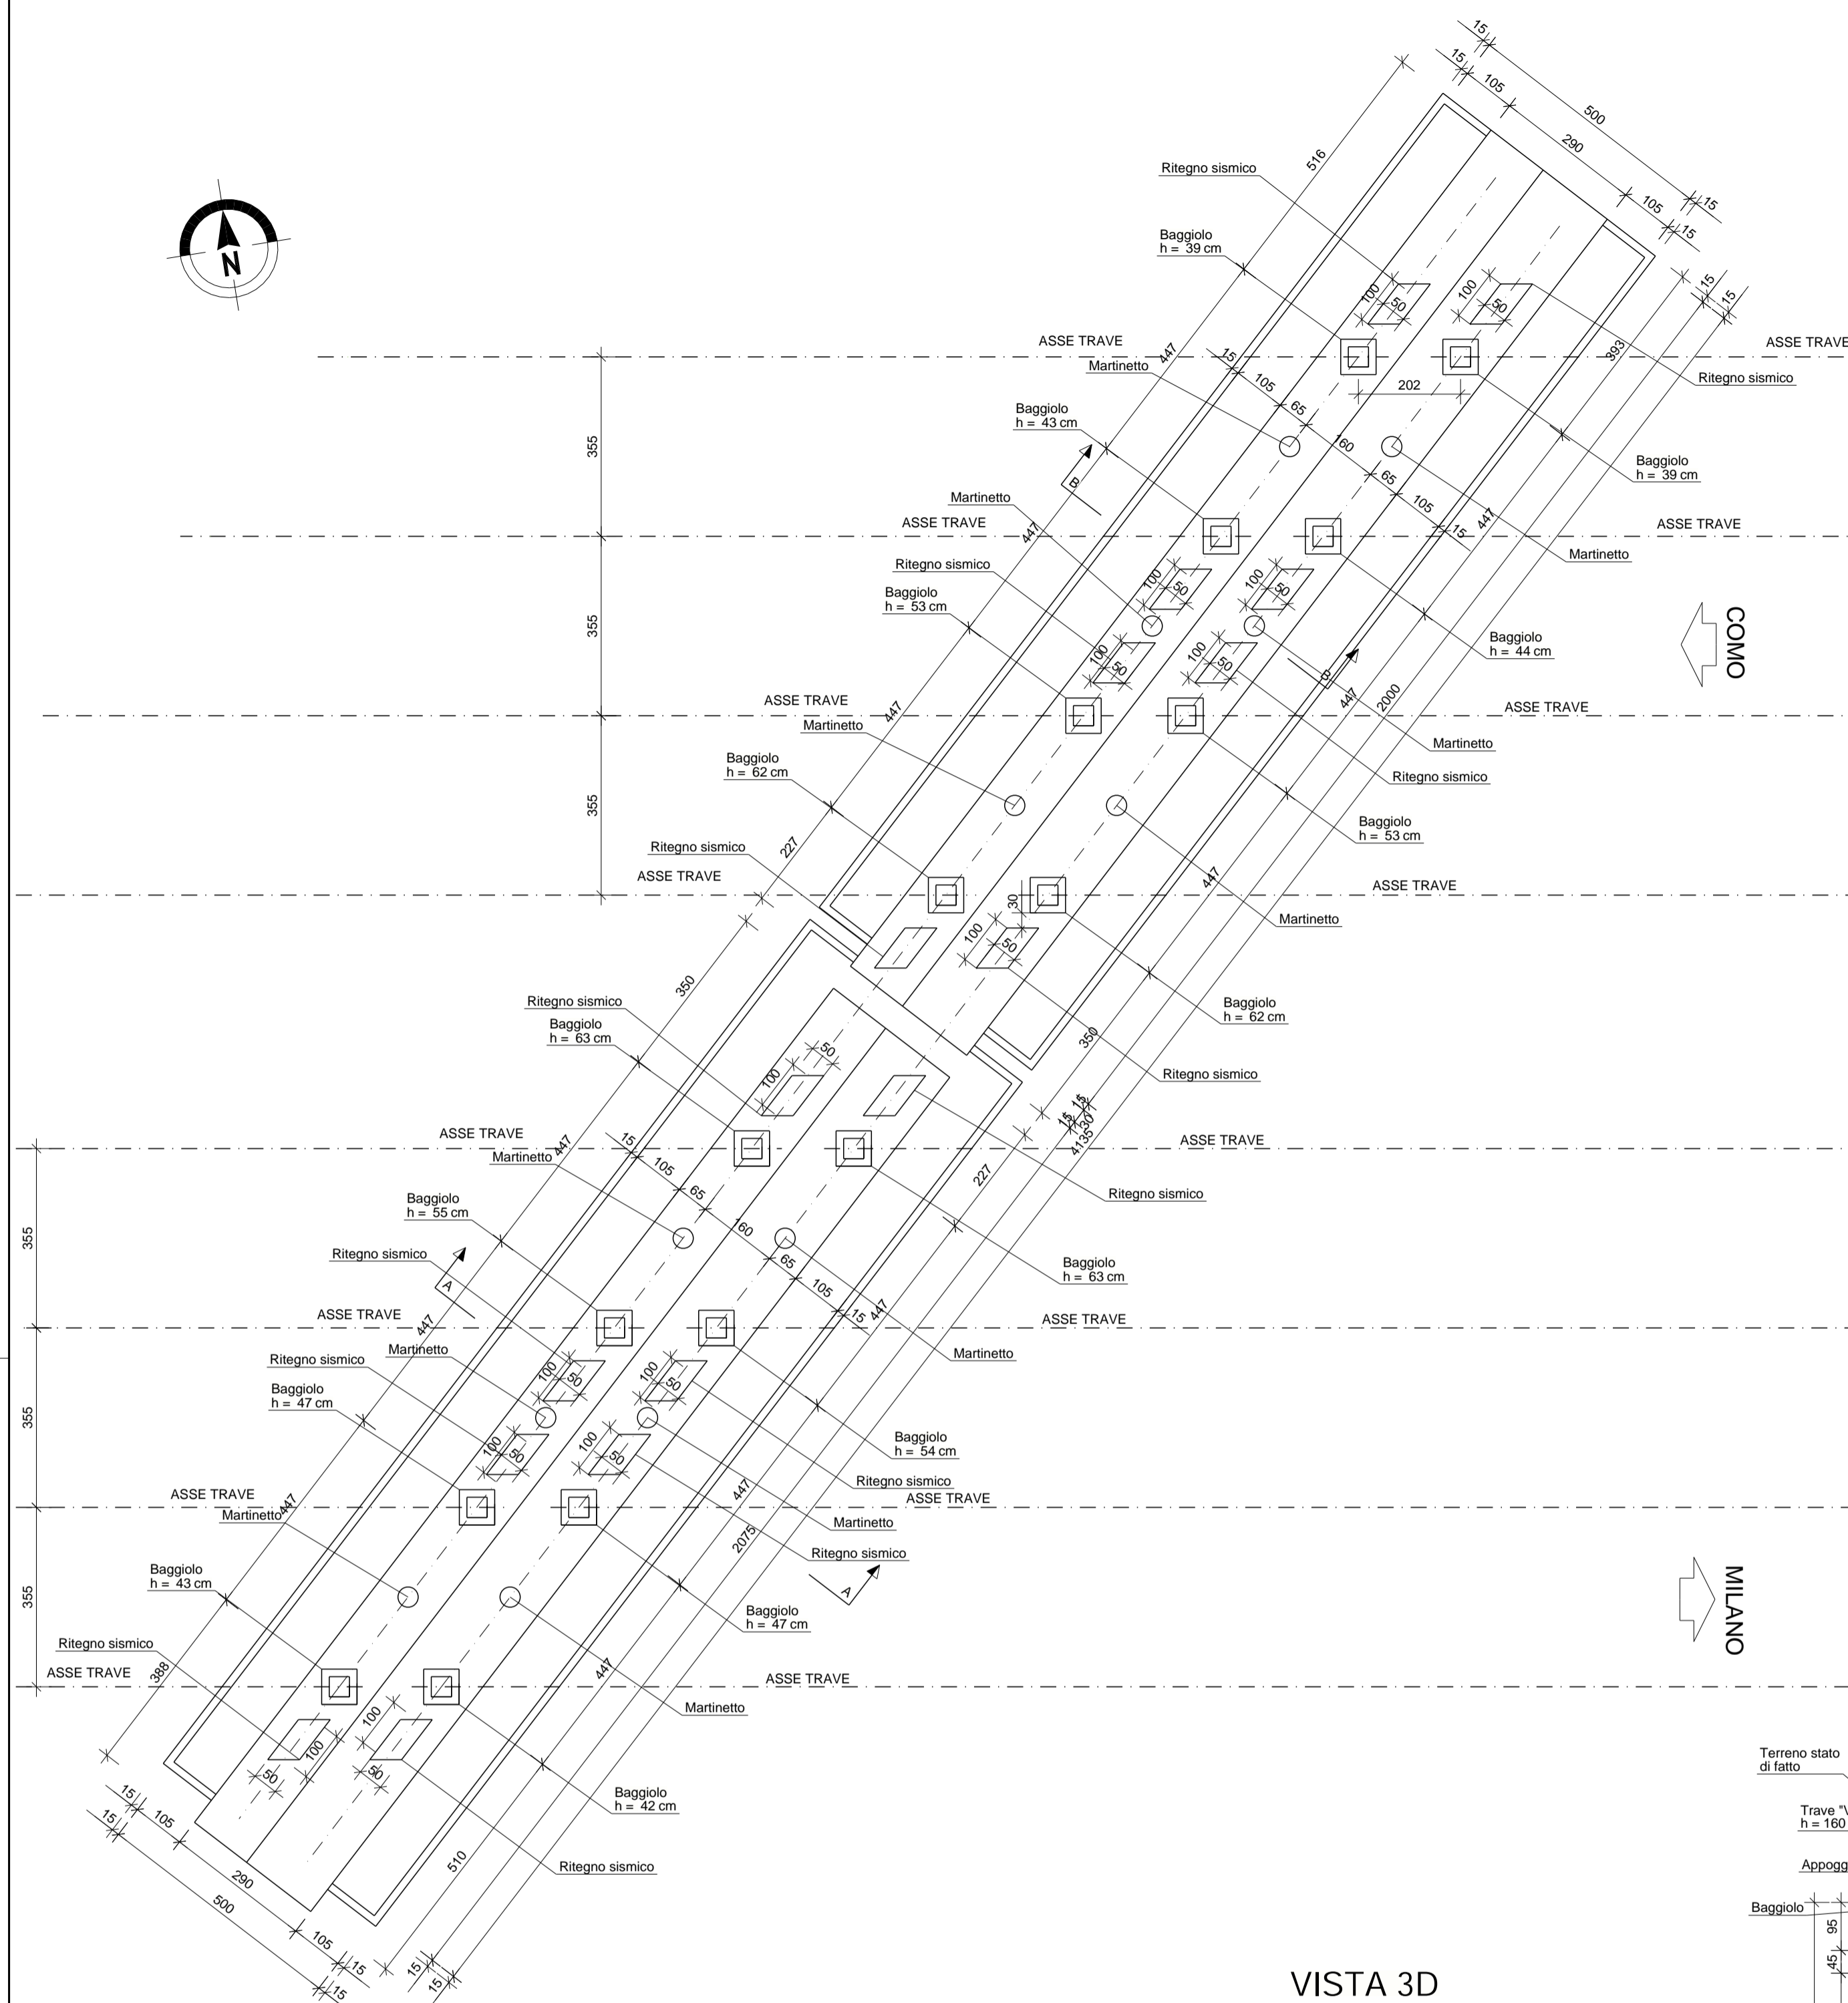


PIANTA ELEVAZIONE PILA  
1:100


PORSPETTO PILA  
1:100

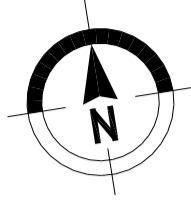


NB. Per le prescrizioni materiali si rimanda all'elaborato relativo alla tabella materiali: TAV. ESRB2A00P00000TB001 - TABELLA MATERIALI

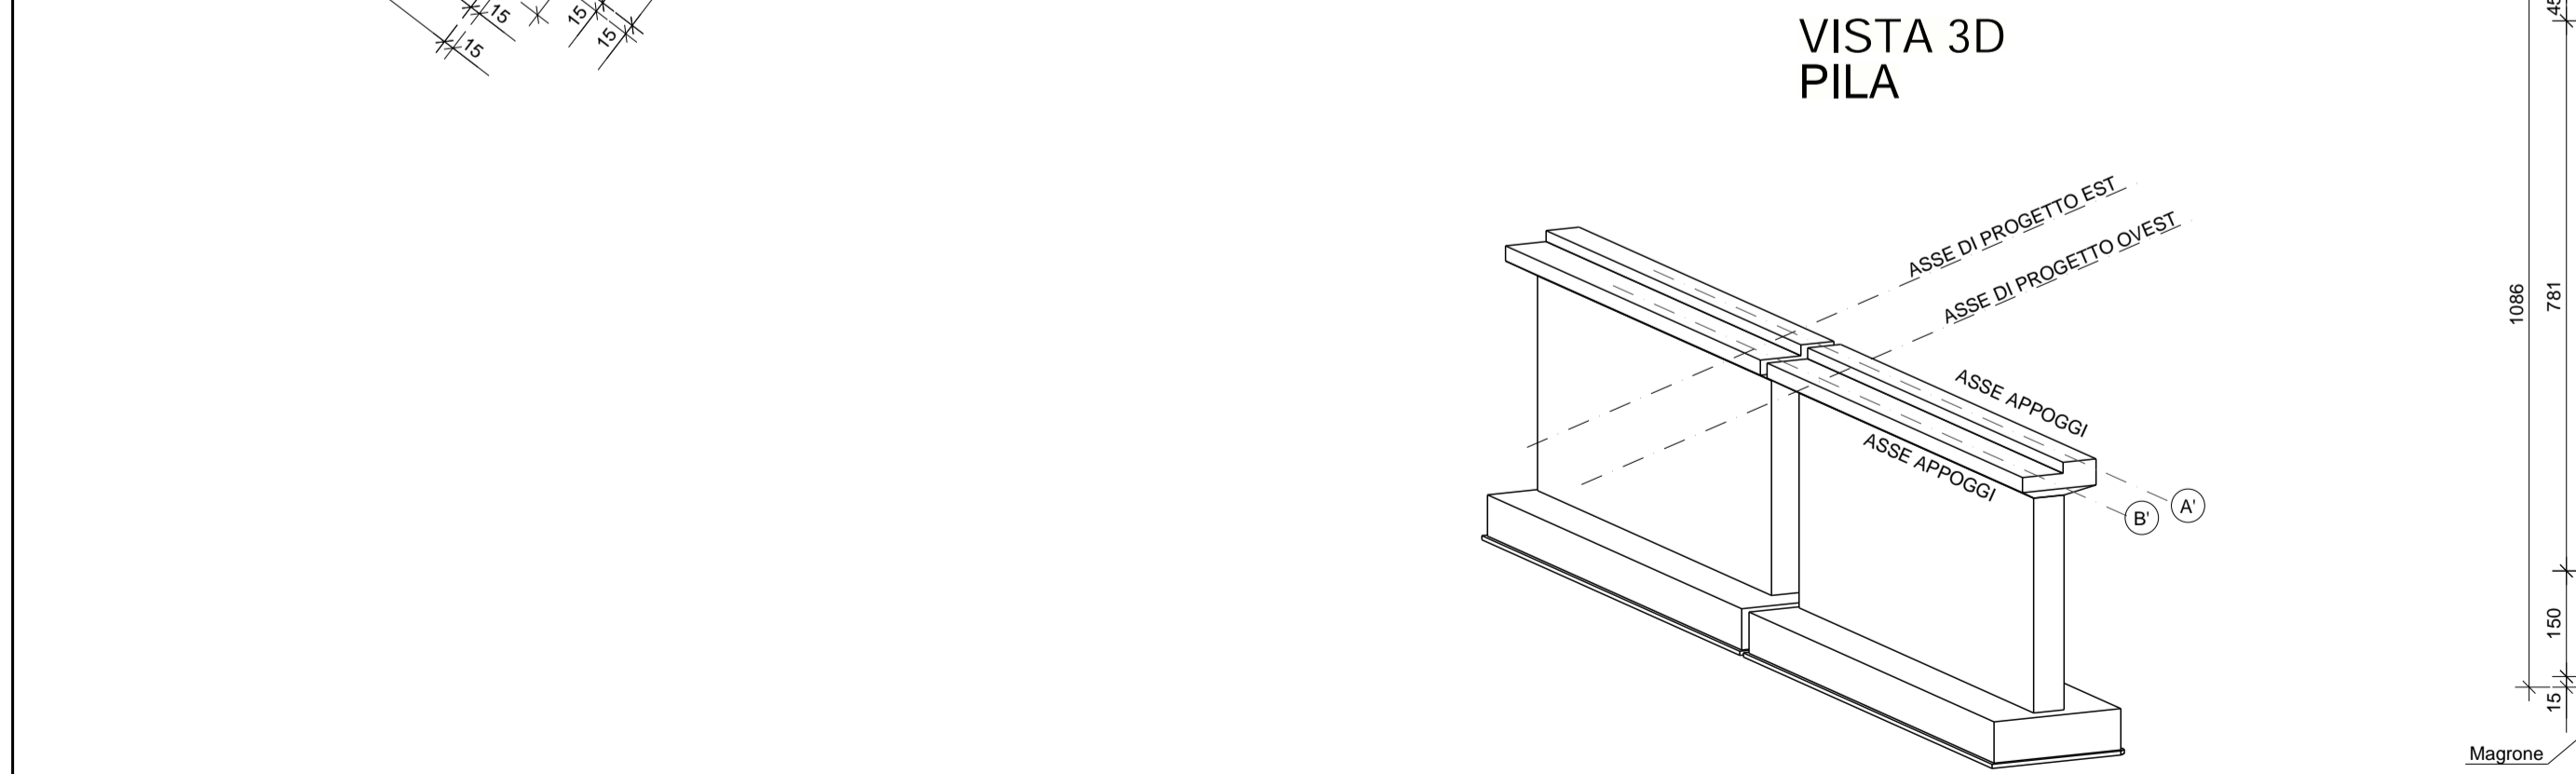


SEZIONE A - A  
1:100

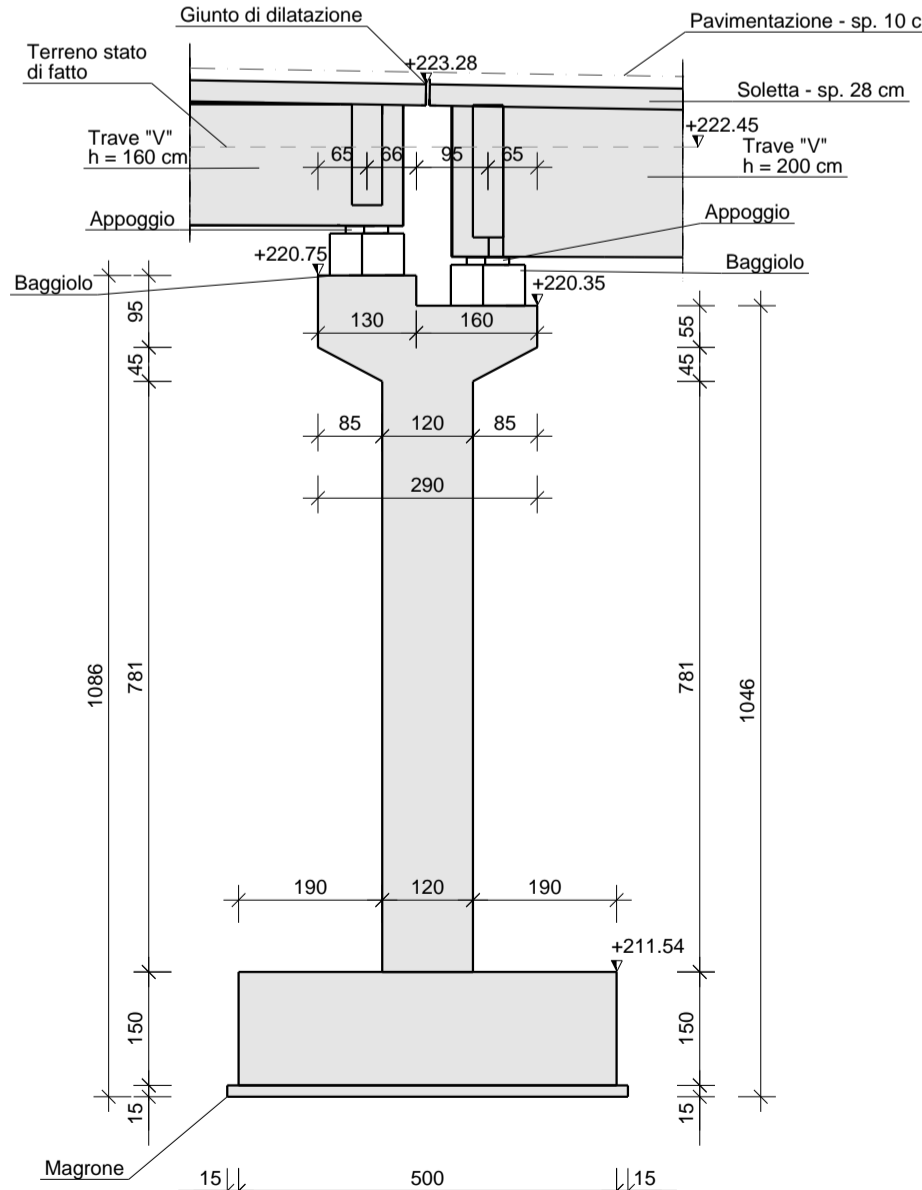

SEZIONE B - B  
1:100

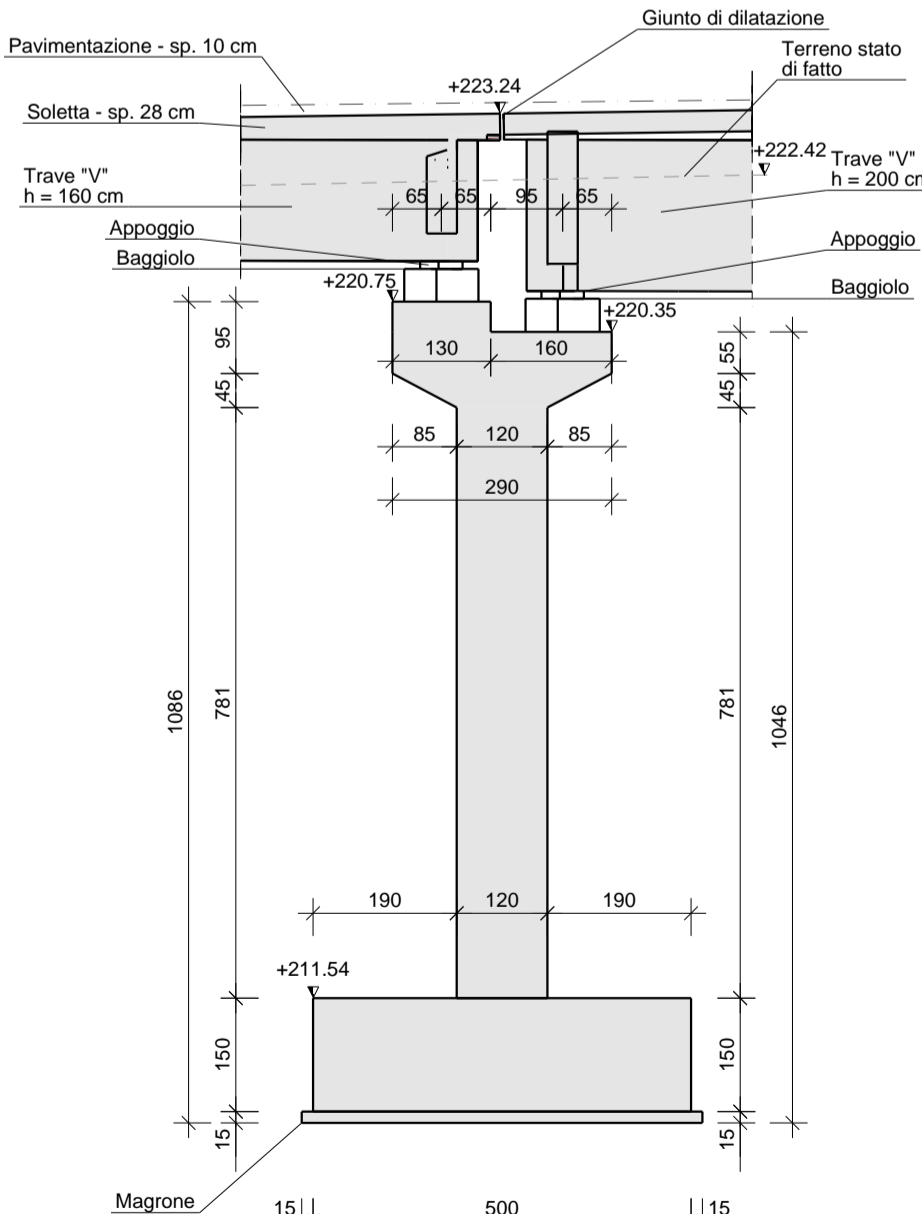

QUADRO DI UNIONE GENERALE

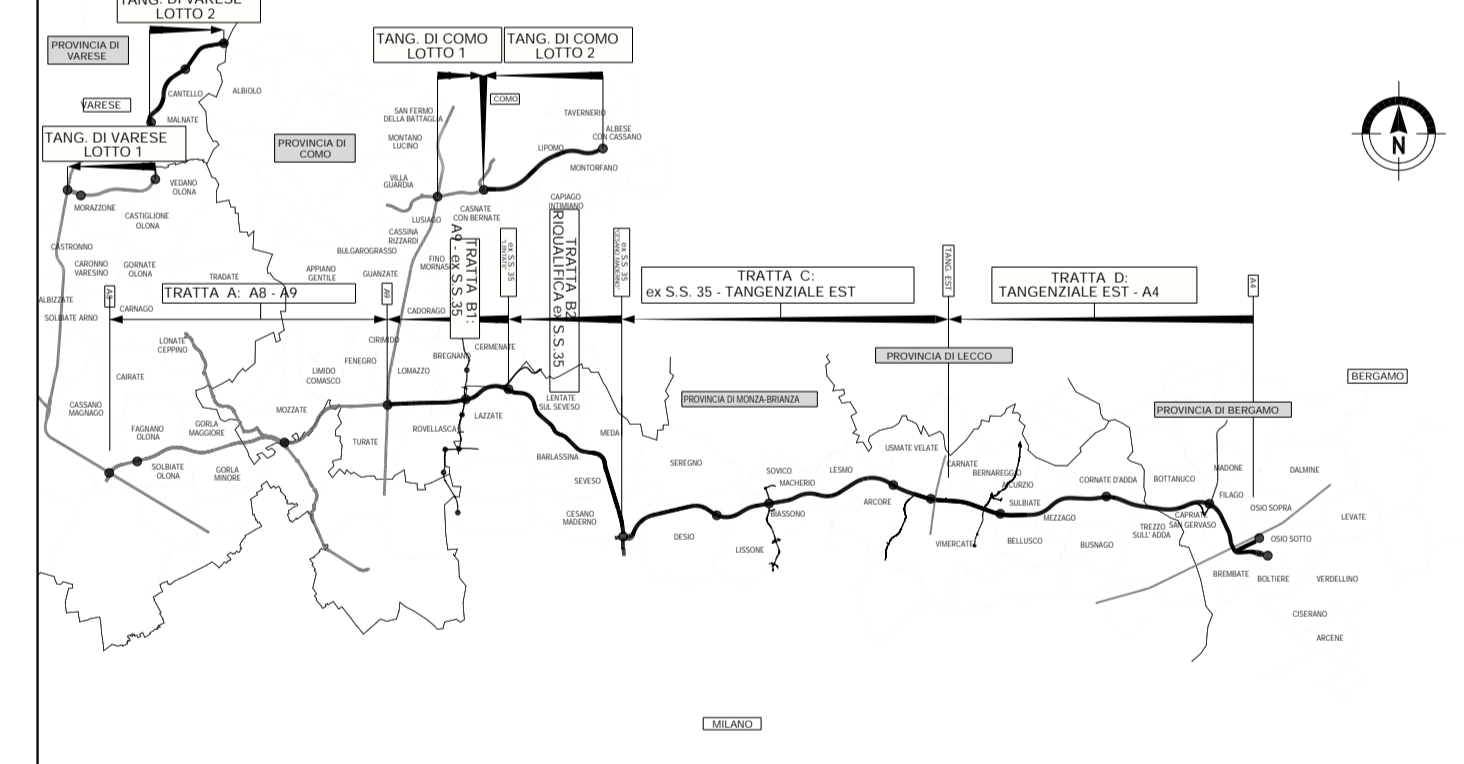

COLLEGAMENTO AUTOSTRADALE  
DALMINE-COMO-VARESE-VALICO DEL GAGGIOLO E OPERE AD ESSO CONNESSE

PROGETTO ESECUTIVO  
TRATTA B2  
OPERE D'ARTE MAGGIORI - PONTI E VIADOTTI  
PONTE FNM2  
SOTTOSTRUTTURE - CARPENTERIA PILA TAV. 2 DI 2

FASE PROGETTUALE		CONTRARENTE GENERALE	
AMBITO	WIS	PEDELOMBARDA NUOVA S.p.A.	
DATA	11 Agosto 2023	REVISIONE	001
CATEGORIA	B2	REVISIONE	002
OPERA	A06	REVISIONE	003
PARTI DI OPERA	000	REVISIONE	004
TIPO LAVORATO	CA	REVISIONE	005
PROFES.SSIVA	004	REVISIONE	006
REVISIONE ESTERNA	A	REVISIONE	007
DATA	Agosto 2023	REVISIONE	008
SCALA	1:100	REVISIONE	009

This document may not be copied, reproduced or published in part or entirely without the written permission of Autostrada Pedemontana Lombarda S.p.A. Unauthorised use will be prosecuted by law.