




PIANTA FONDAZIONE SPALLA B
1:100

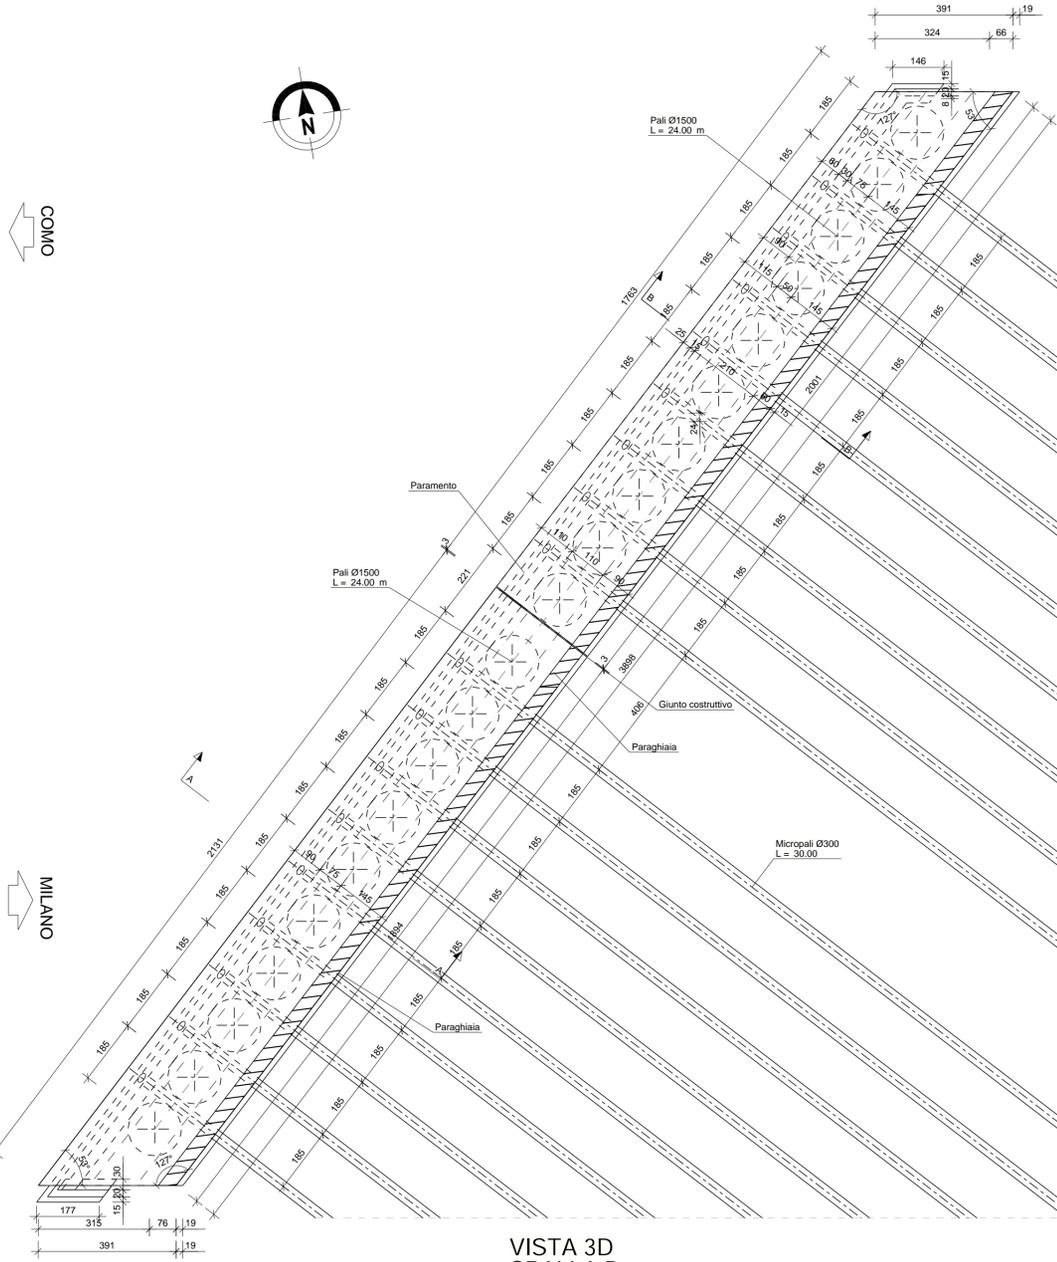

VISTA 3D
SPALLA B

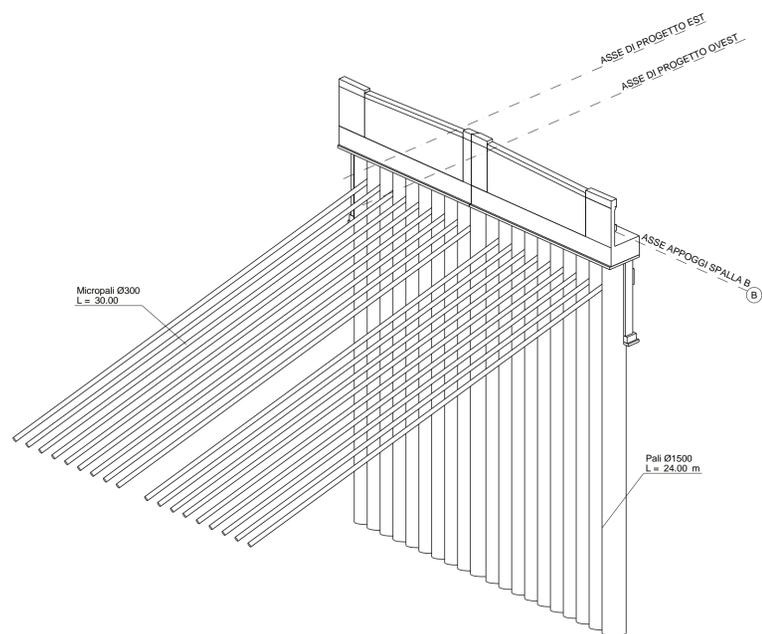


PROSPETTO SPALLA B
1:100

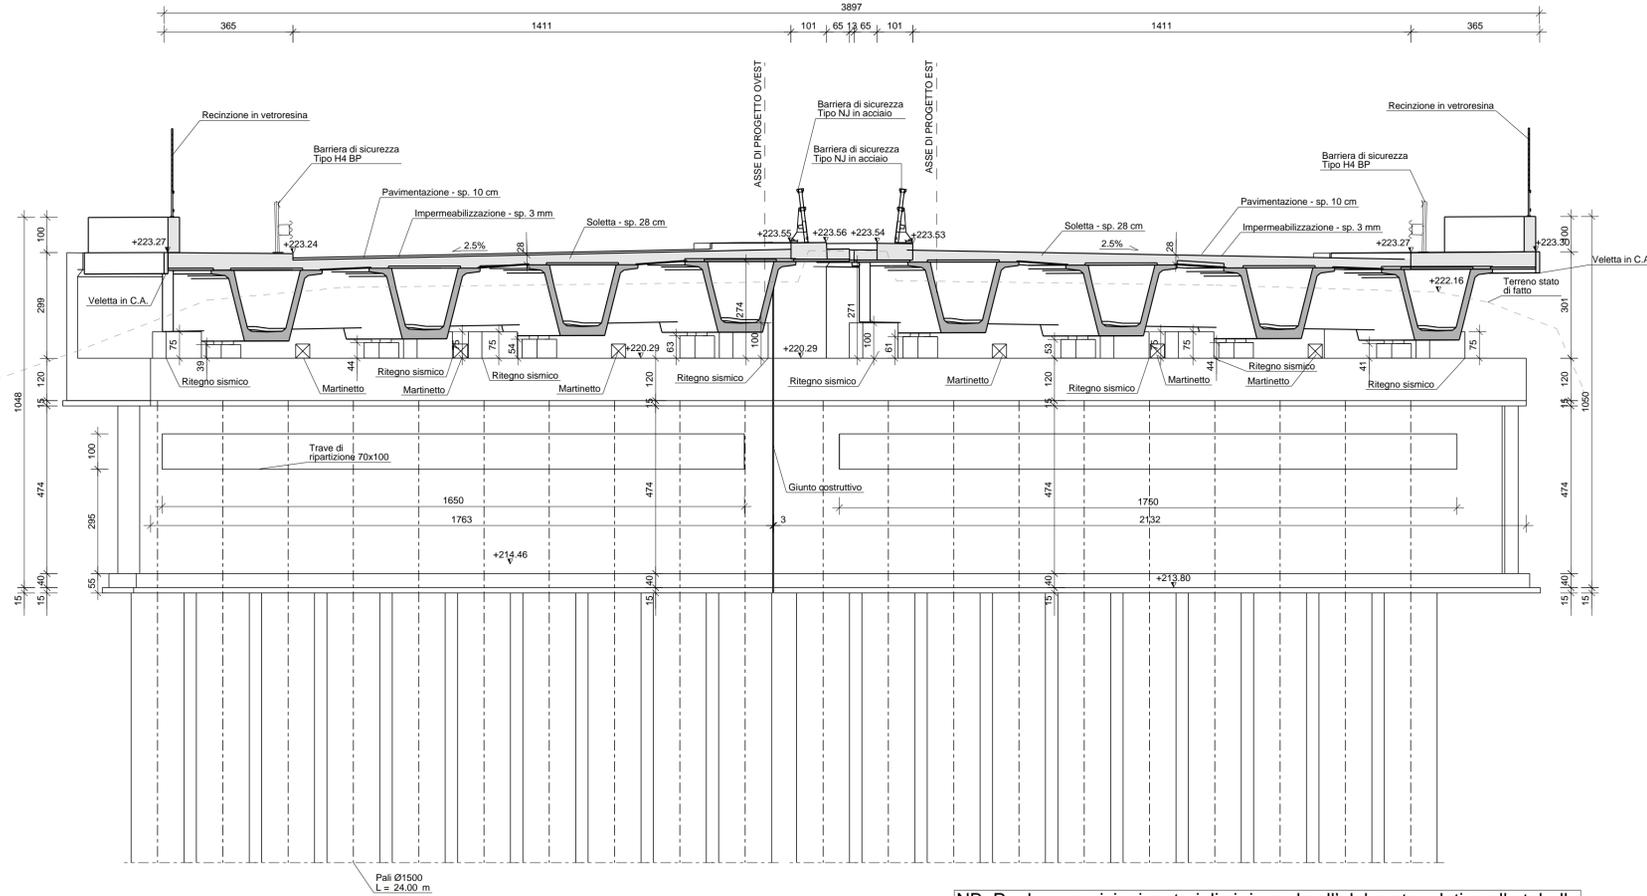


NB. Per le prescrizioni materiali si rimanda all'elaborato relativo alla tabella materiali: TAV. ESRB2A00PO00000TB001 - TABELLA MATERIALI


SEZIONE A - A
1:100

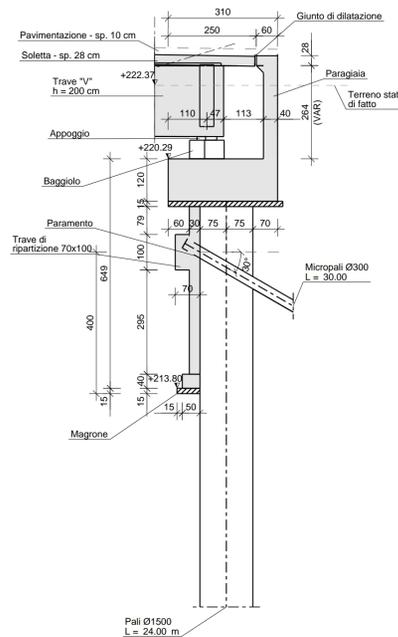

SEZIONE B - B
1:100

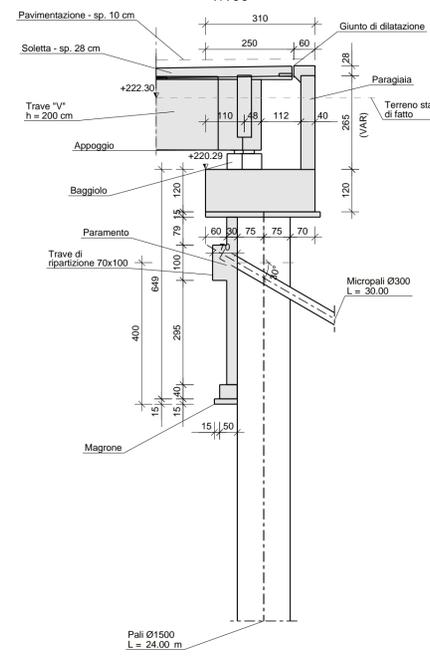

QUADRO DI UNIONE GENERALE

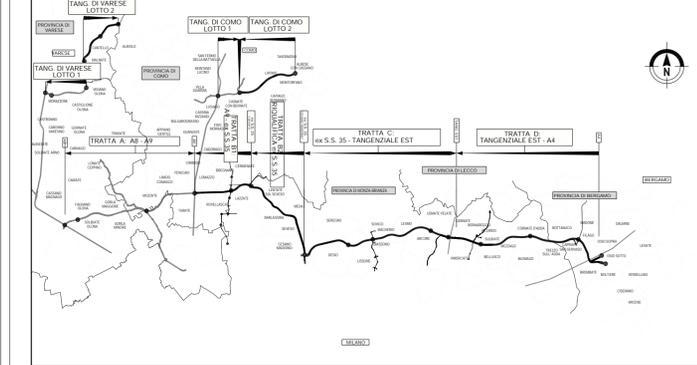

COLLEGAMENTO AUTOSTRADALE
DALMINE-COMO-VARESE-VALICO DEL GAGGIOLO E OPERE AD ESSO CONNESSE
CODICE C.U.P. F11B0600270007
PROGETTO ESECUTIVO
TRATTA B2
OPERE D'ARTE MAGGIORI - PONTI E VIADOTTI
PONTE FNM2
SOTTOSTRUTTURE - CARPENTERIA SPALLA B TAV. 1 DI 2

FASE PROGETTUALE		WIS		CONTRARENTE GENERALE	
AMBITO	DATA	REVISIONE	REVISIONE	REVISIONE	REVISIONE
m	SR	B2	A06	PO06	000
			CA	005	A
DATA	Agosto 2023				
SCALA	1:100				
PEDELOMBARDA NUOVA S.p.A.		ELABORAZIONE PROGETTUALE		RESPONSABILE	
PROGETTISTI		INTEGRAZIONE		PRESTAZIONI	
Ing. Minerva		Ing. De Fano		Ing. Spaziani	
Ing. Minerva		Ing. De Fano		Ing. Spaziani	

This document may not be copied, reproduced or published either in part or entirely without the written permission of Autostrada Pedemontana Lombarda S.p.A. Unauthorised use will be prosecuted by law.