PIANTA ELEVAZIONE SPALLA B
1:100

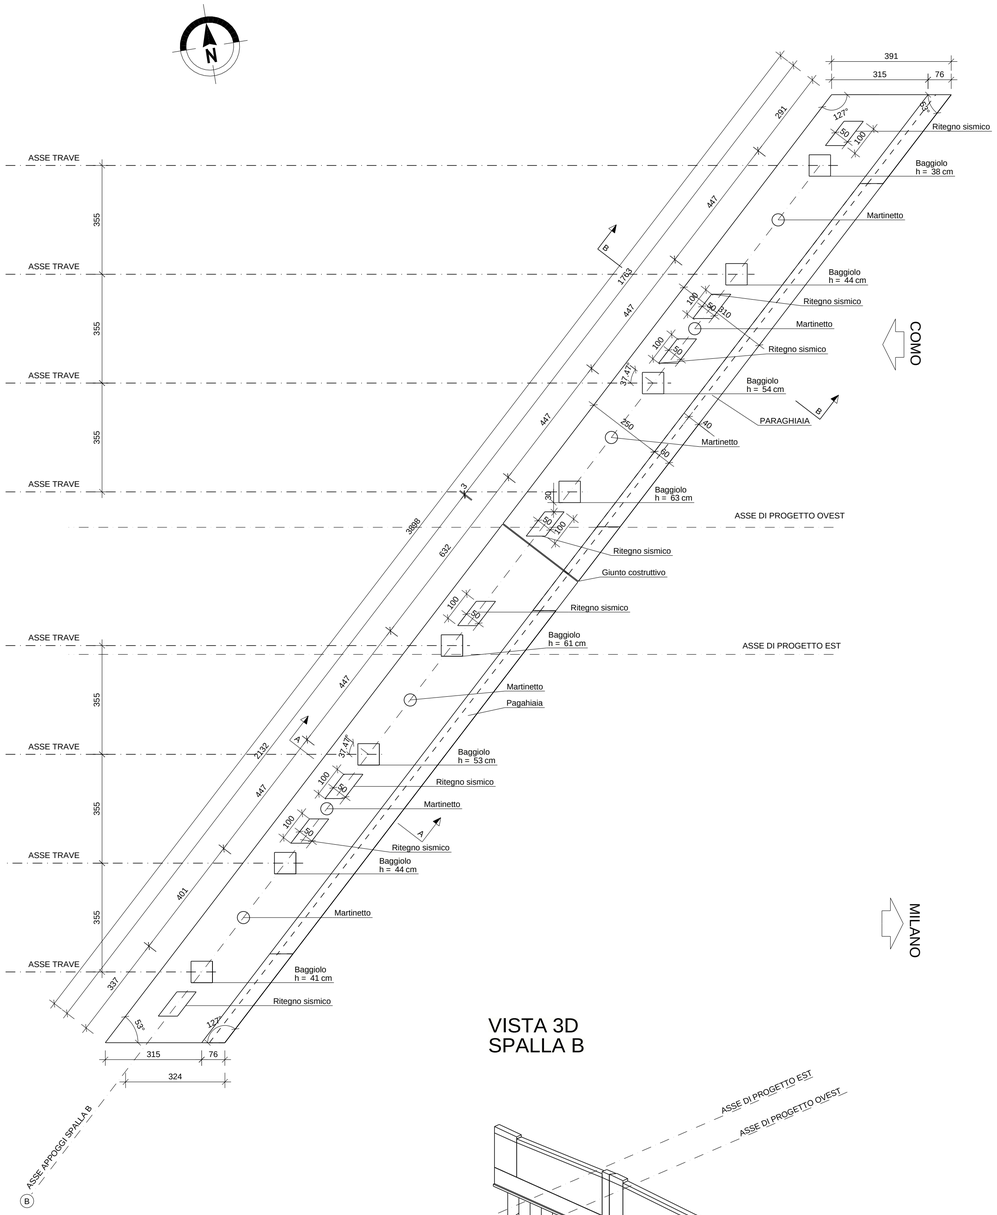

VISTA 3D SPALLA B

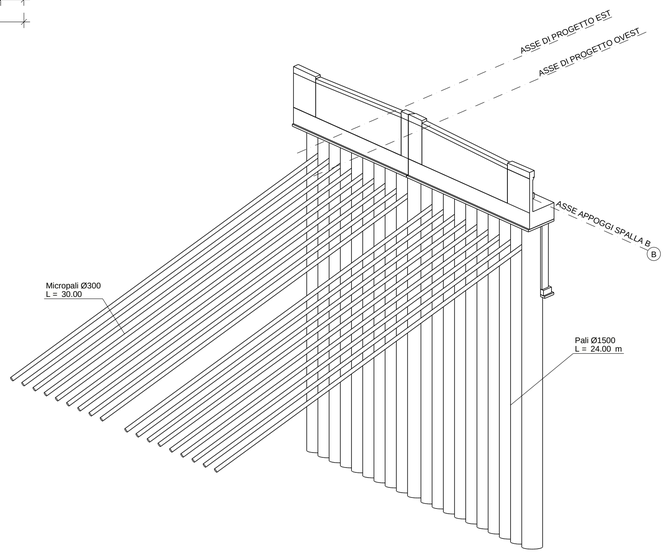

VISTA POSTERIORE SPALLA B
1:100

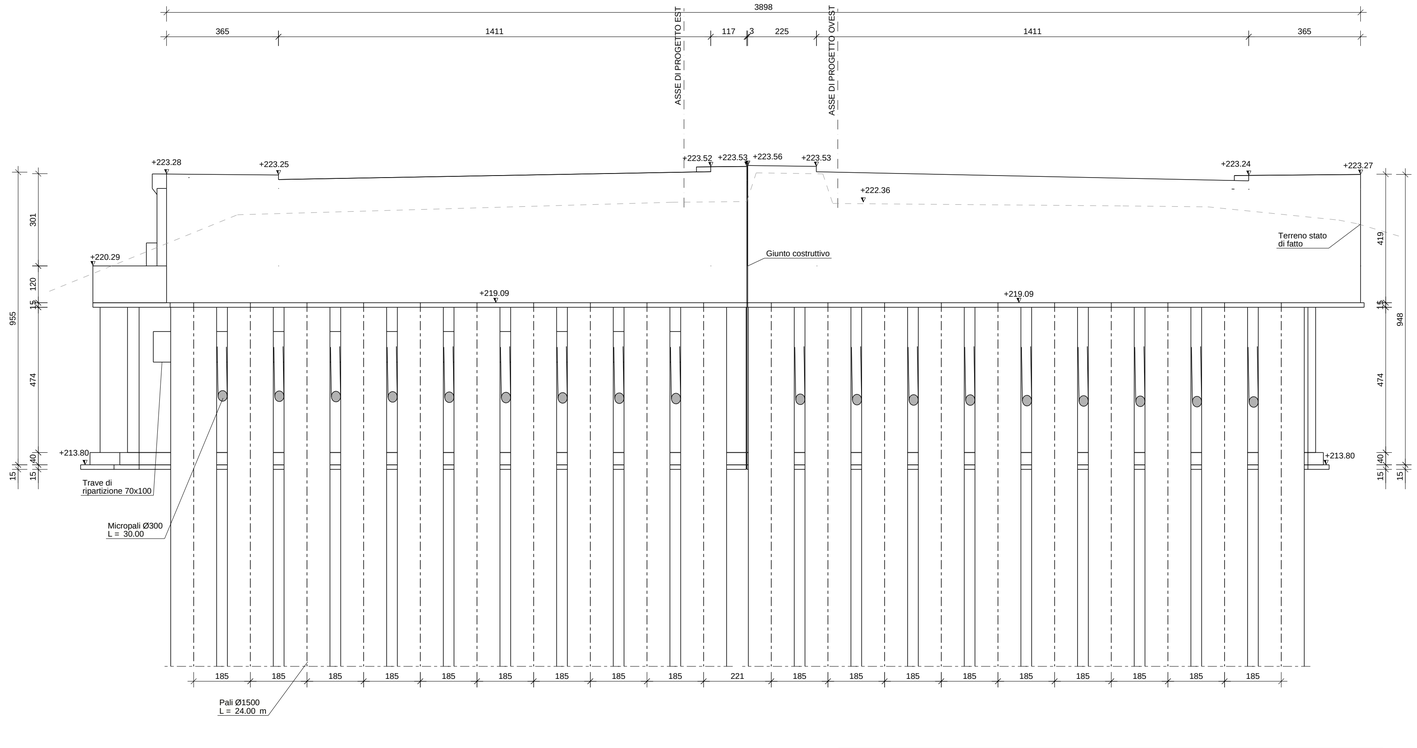

NB. Per le prescrizioni materiali si rimanda all'elaborato relativo alla tabella materiali: TAV. ESRB2A00PO00000TB001 - TABELLA MATERIALI

SEZIONE A - A
1:100

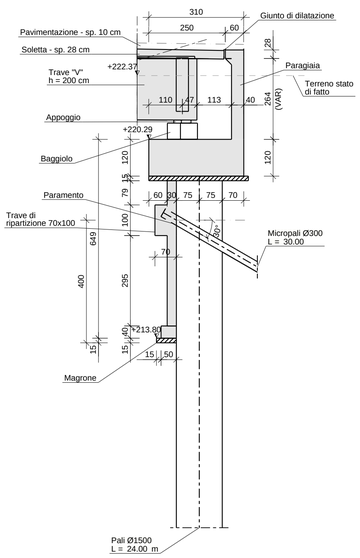

SEZIONE B - B
1:100

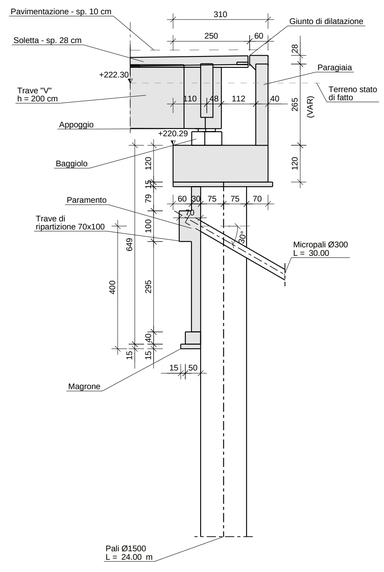

QUADRO DI UNIONE GENERALE

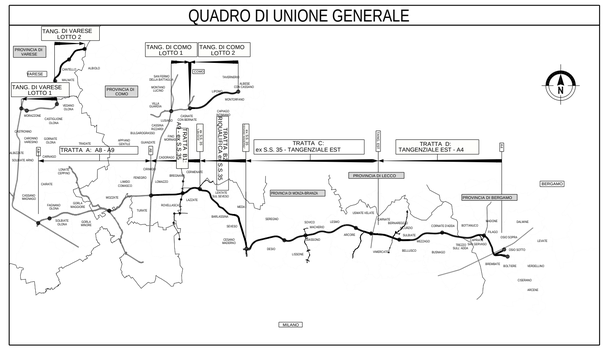

Autostrada Pedemontana Lombarda

COLLEGAMENTO AUTOSTRADALE

DALMINE-COMO-VARESE-VALICO DEL GAGGIOLO E OPERE AD ESSO CONNESSE

CODICE C.U.P. F11B06000270007

PROGETTO ESECUTIVO

TRATTA B2

OPERE D'ARTE MAGGIORI - PONTI E VIADOTTI

PONTE FNM2

SOTTOSTRUTTURE - CARPENTERIA SPALLA B TAV. 2 DI 2

IDENTIFICAZIONE ELABORATO

FASE PROGETTUALE	AMBITO	WBS TRATTA	WBS CATEGORIA	WBS OPERA	PARTE DI OPERA	TIPO ELABORATO	PROGRESSIVA	REVISIONE ESTERNA
E	SR	B2	A06	PO06	000	CA	006	A

DATA Agosto 2023

SCALA 1:100

CONTRAENTE GENERALE

PEDELOMBARDA NUOVA S.c.p.A.

DATA	REVISIONE	
11 Agosto 2023	Emissione per commenti	A01
31 Agosto 2023	Emissione dopo commenti PLN	A02

ELABORAZIONE PROGETTUALE

PROGETTISTI

PROGER

RESPONSABILE INTEGRAZIONE PRESTAZIONI SPECIALISTICHE
Ing. Carlo Listori

Redatto Ing. Masera | Visto Ing. De Farias | Approvato Ing. Sguazzo

CONCESSIONARIO

Autostrada Pedemontana Lombarda

Il presente documento non potrà essere copiato, riprodotto o altrimenti pubblicato in tutto o in parte senza il consenso scritto di Autostrada Pedemontana Lombarda S. p. A. Ogni utilizzo non autorizzato sarà perseguito a norma di legge.
This document may not be copied, reproduced or published either in part or entirely without the written permisson of Autostrada Pedemontana Lombarda S. p. A. Unauthorized use will be persecuted by law.