

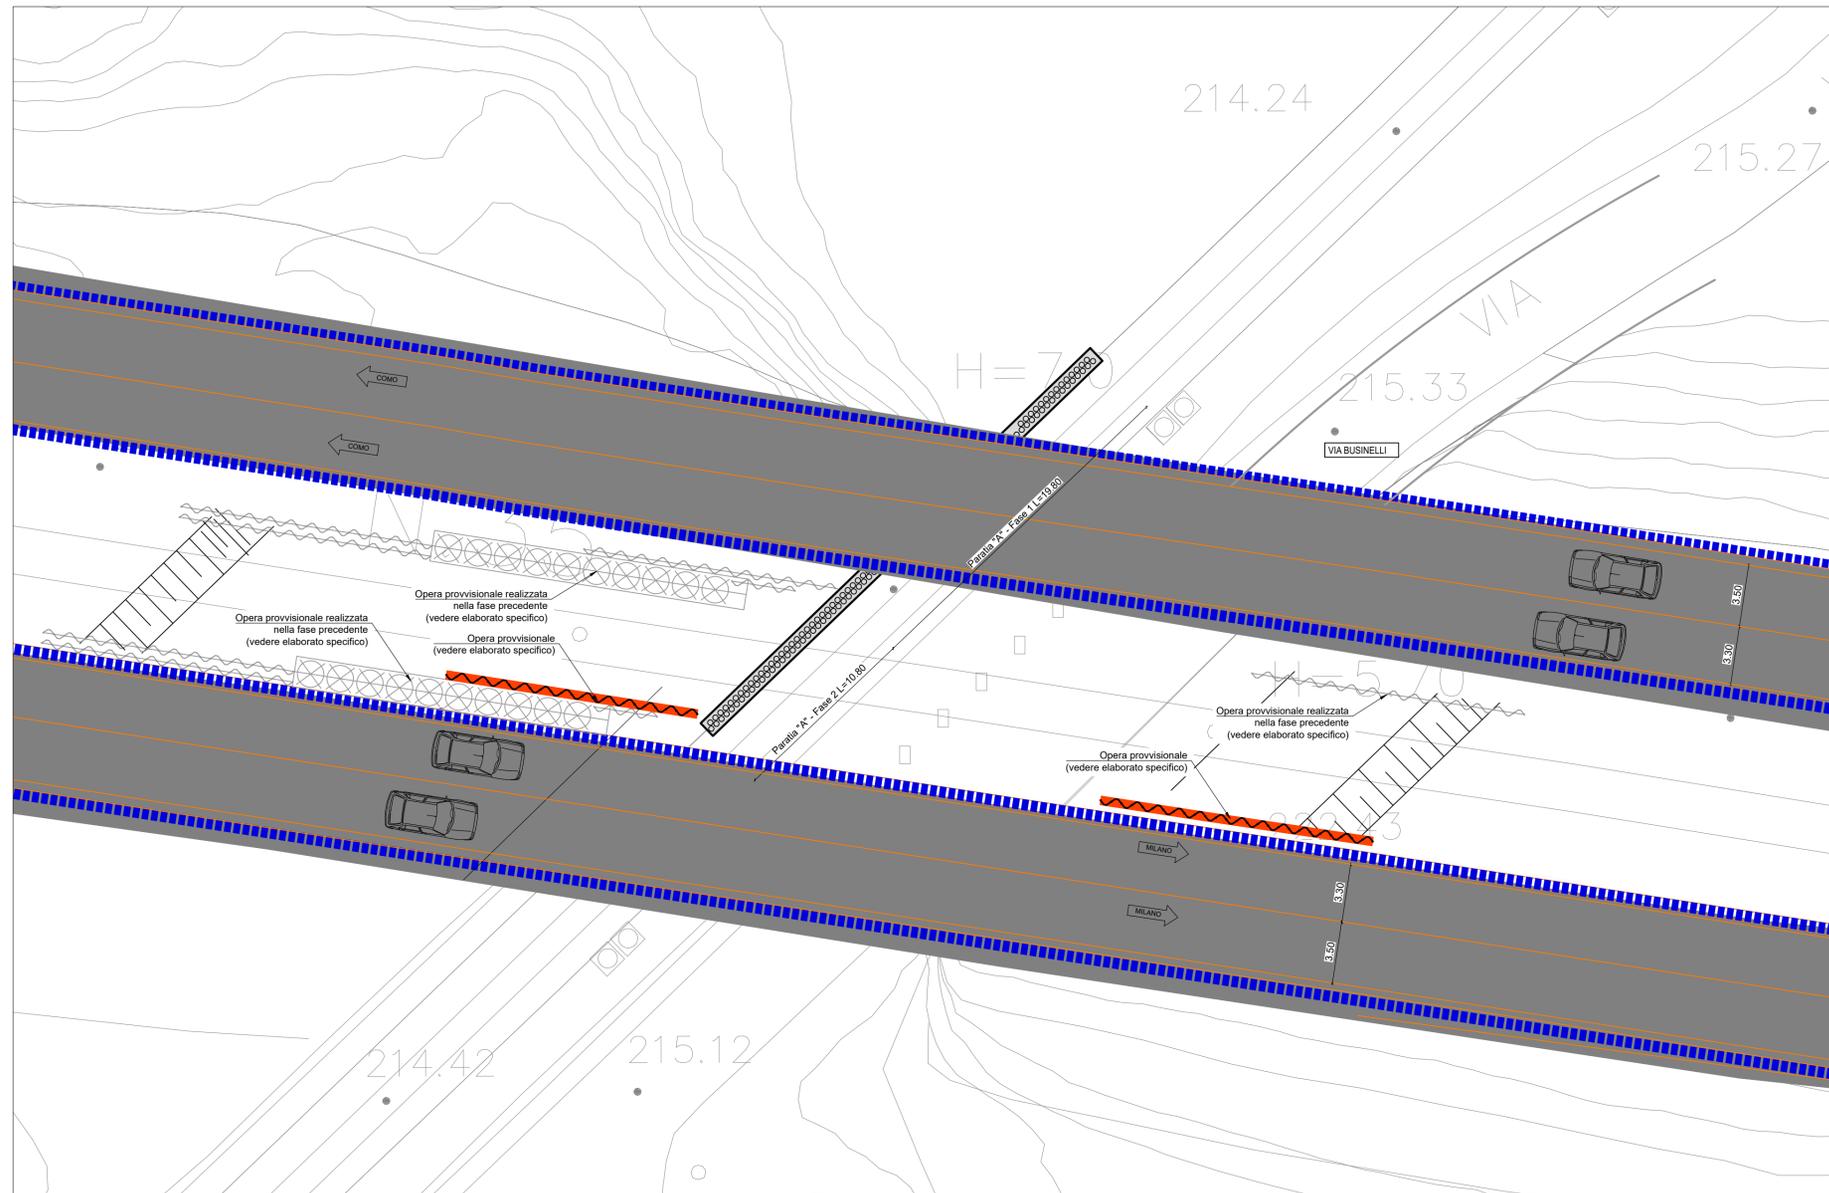


PLANIMETRIA FASE 11
1:200

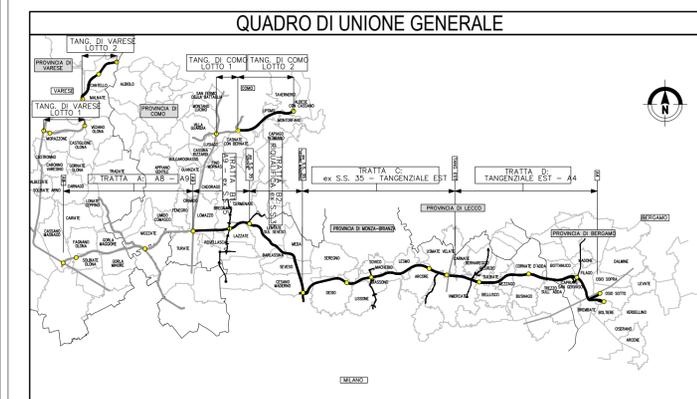

SEZIONE LONGITUDINALE FASE 11
1:100

LAVORAZIONI FASE 11:
-Parzializzazione traffico su opera esistente;
-Esecuzione opere provvisorie;
-Esecuzione di scavi come da schema.

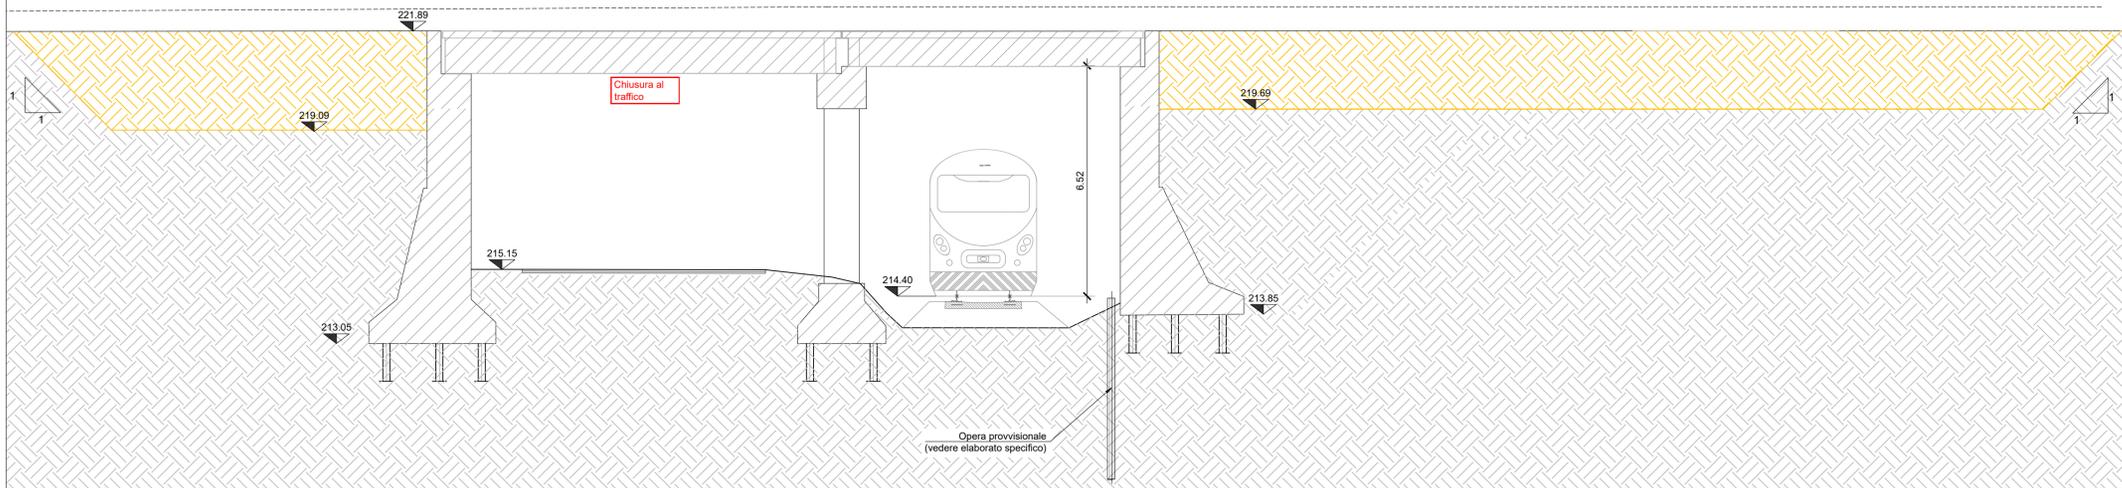

CONCESSIONARI AUTOSTRADALI LOMBARDE
Autosstrada Pademontana Lombarda

**COLLEGAMENTO AUTOSTRADALE
DALMINE-COMO-VARESE-VALICO E OPERE AD ESSO CONNESSE**
CODICE C.U.P. F11800027007

**PROGETTO ESECUTIVO
TRATTA B2**

OPERE D'ARTE MAGGIORI - PONTI E VIADOTTI
PONTE FNM 2 KM 5+350.00
FASI COSTRUTTIVE TAV. 3 DI 6

IDENTIFICAZIONE ELABORATO		CONTRAENTE GENERALE	
FASE PROGETTUALE	SR B2 A00P000000 FC 003 A	PEDELOMBARDA NUOVA S.p.A.	
AMBITO	VARESE	DATA	REVISIONE
TITOLI	SR B2 A00P000000 FC 003 A	11 Agosto 2023	Emissione per commenti A01
CATEGORIA	OPERA	31 Agosto 2023	Emissione dopo commenti PLN A02
PARTE DI OPERA	000000 FC 003 A	ELABORAZIONE PROGETTUALE	
TIPO ELABORATO	PROGRESSIVA	PROGETTISTI	RESPONSABILE INTEGRAZIONE
PROGRESSIVA	000000 FC 003 A	PROGER	PRESTAZIONI SPECIALISTICHE
REVISIONE ESTERNA	000000 FC 003 A	Ing. MASERA	Ing. DE FANIS
CONCEDENTE		CONCESSIONARIO	
CONCESSIONARI AUTOSTRADALI LOMBARDE		Autosstrada Pademontana Lombarda	
PROGETTISTA		PROGER	
Ing. MASERA		Ing. DE FANIS	

Il presente documento non può essere copiato, riprodotto o altrimenti pubblicato in tutto o in parte senza il consenso scritto di Autosstrada Pademontana Lombarda S.p.A. Ogni utilizzo non autorizzato sarà perseguito a norma di legge. This document may not be copied, reproduced or published either in part or entirely without the written permission of Autosstrada Pademontana Lombarda S.p.A. Unauthorized use will be prosecuted by law.