




SEZIONE TRASVERSALE PERPENDICOLARE ALL'ASSE STRADA

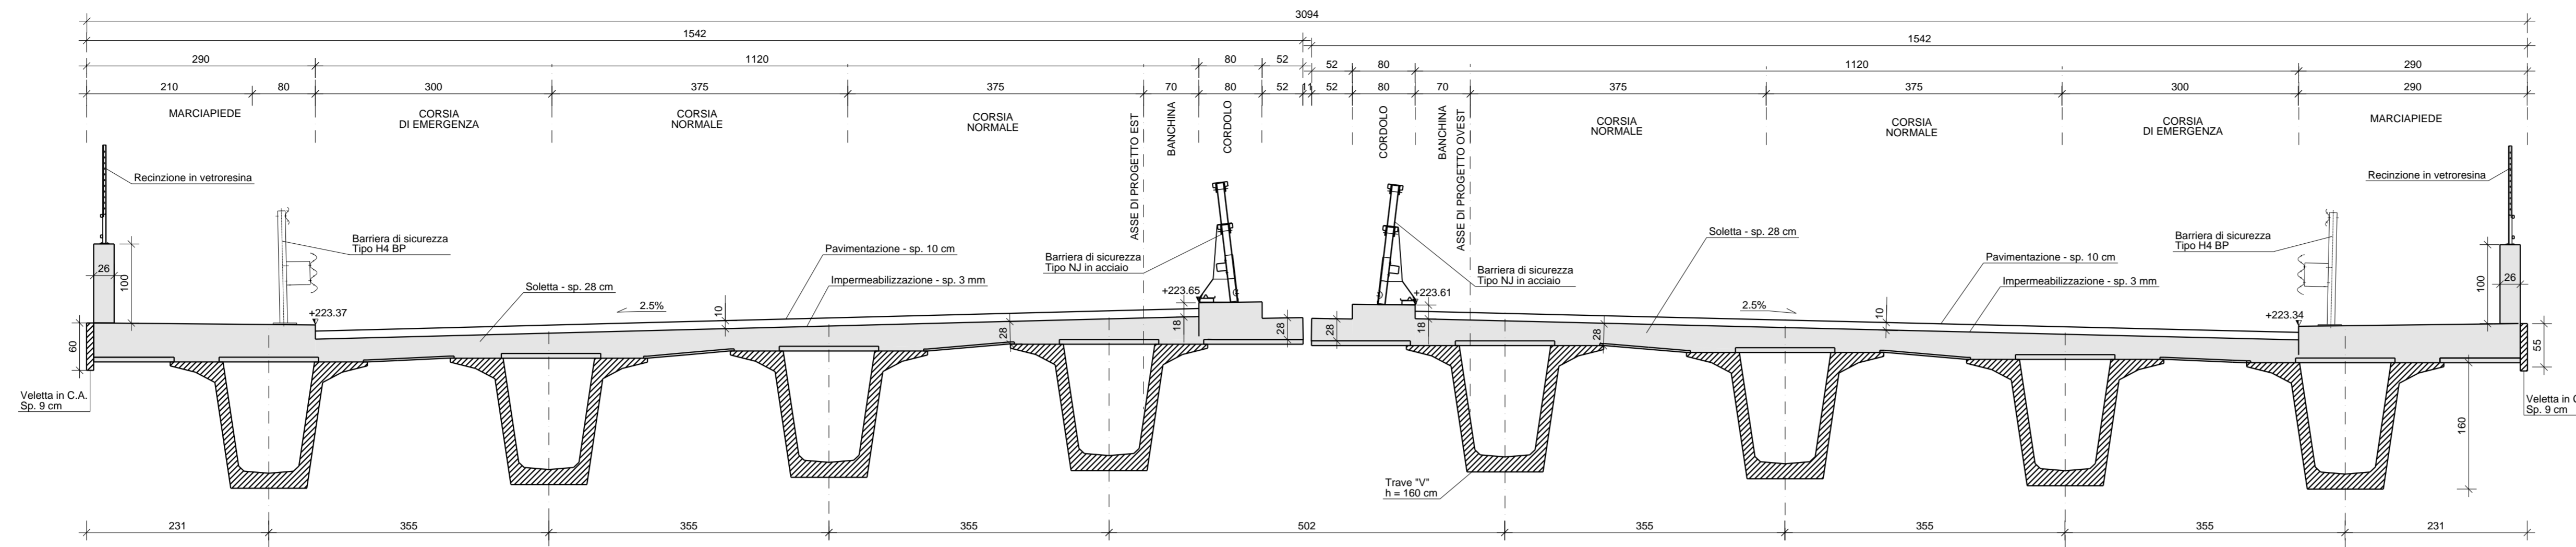


SEZIONE TRASVERSALE PERPENDICOLARE ALL'ASSE STRADA ( C - C )

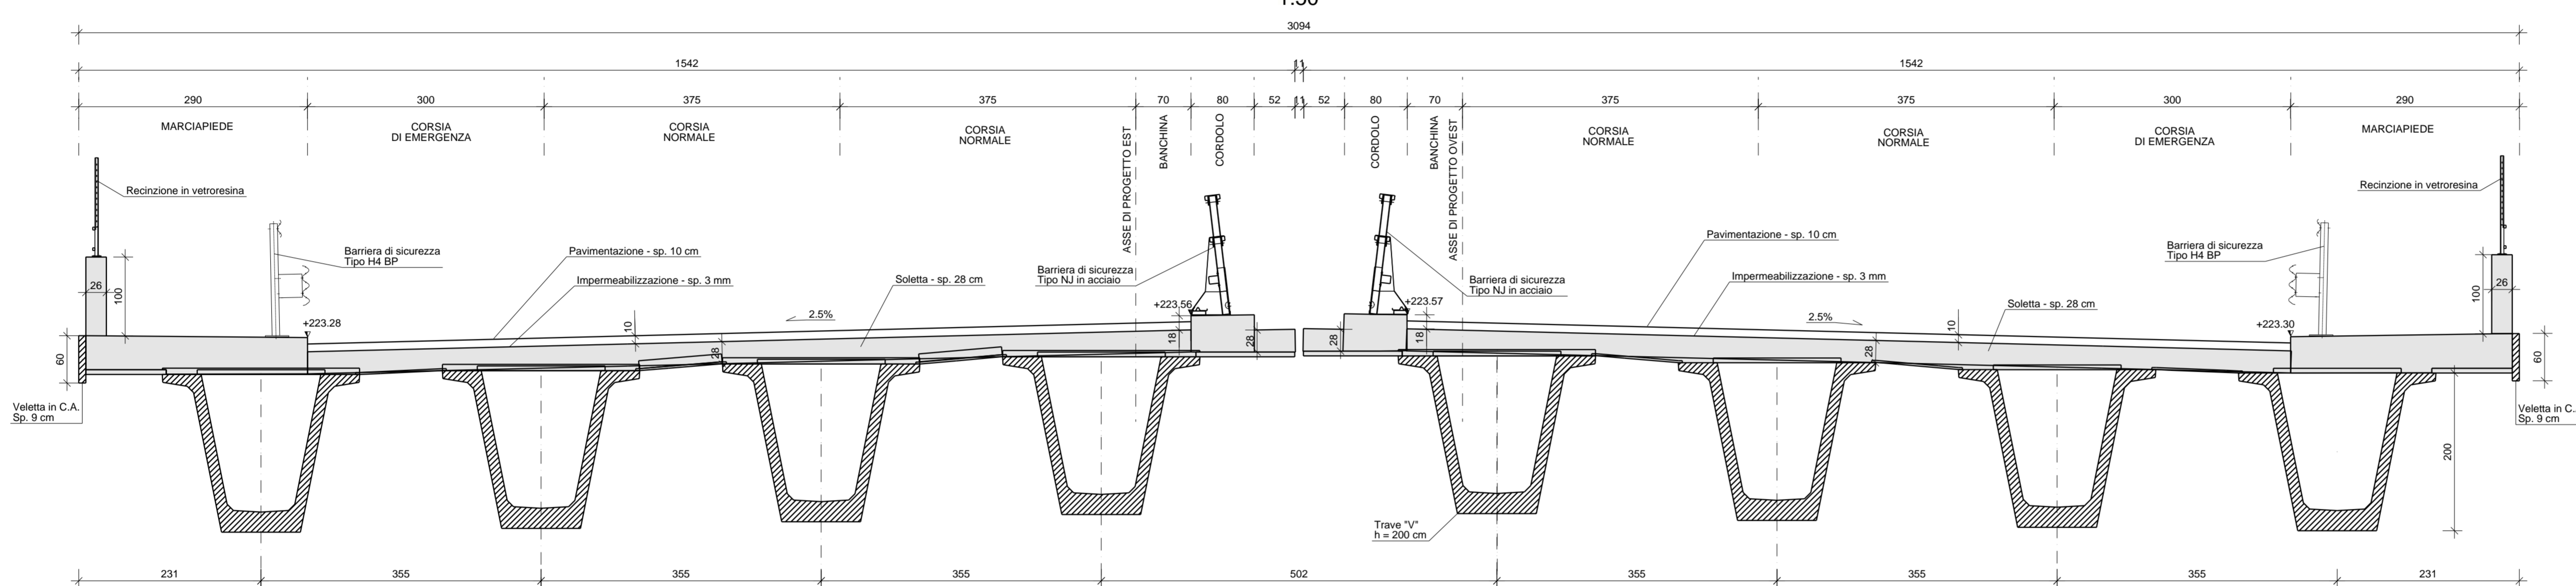


VISTA 3D

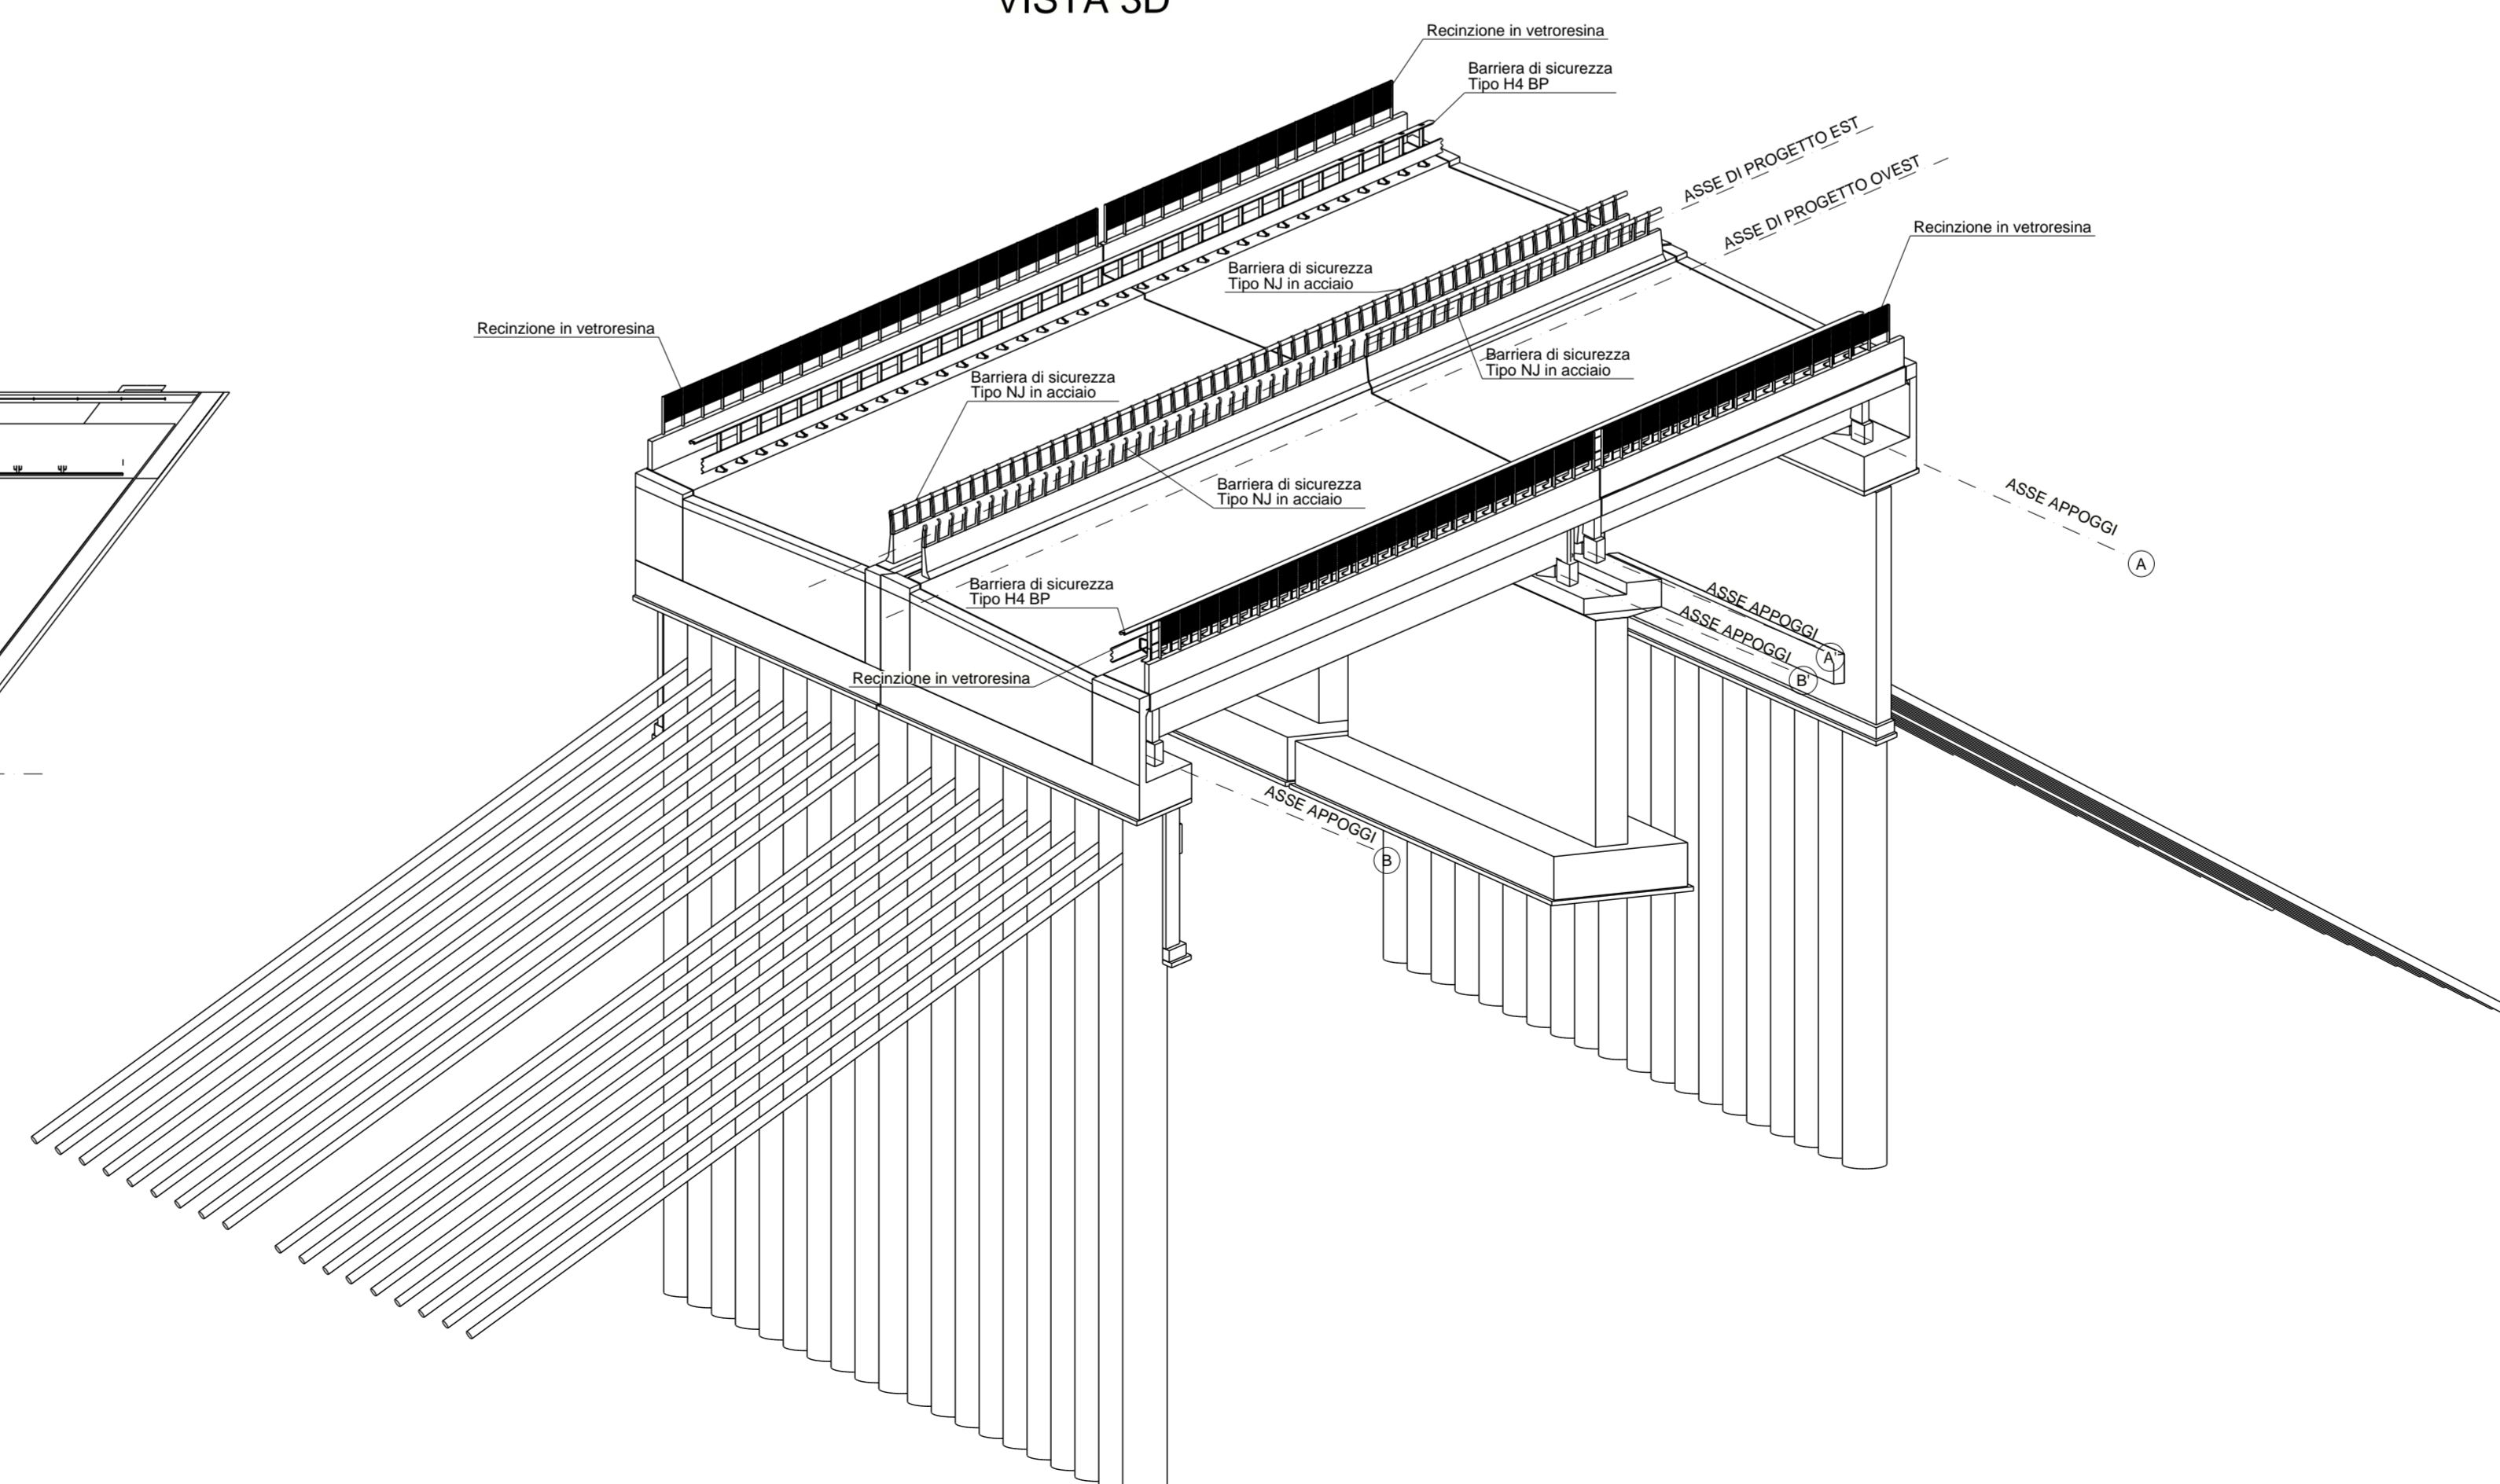

KEY PLAN 1:200

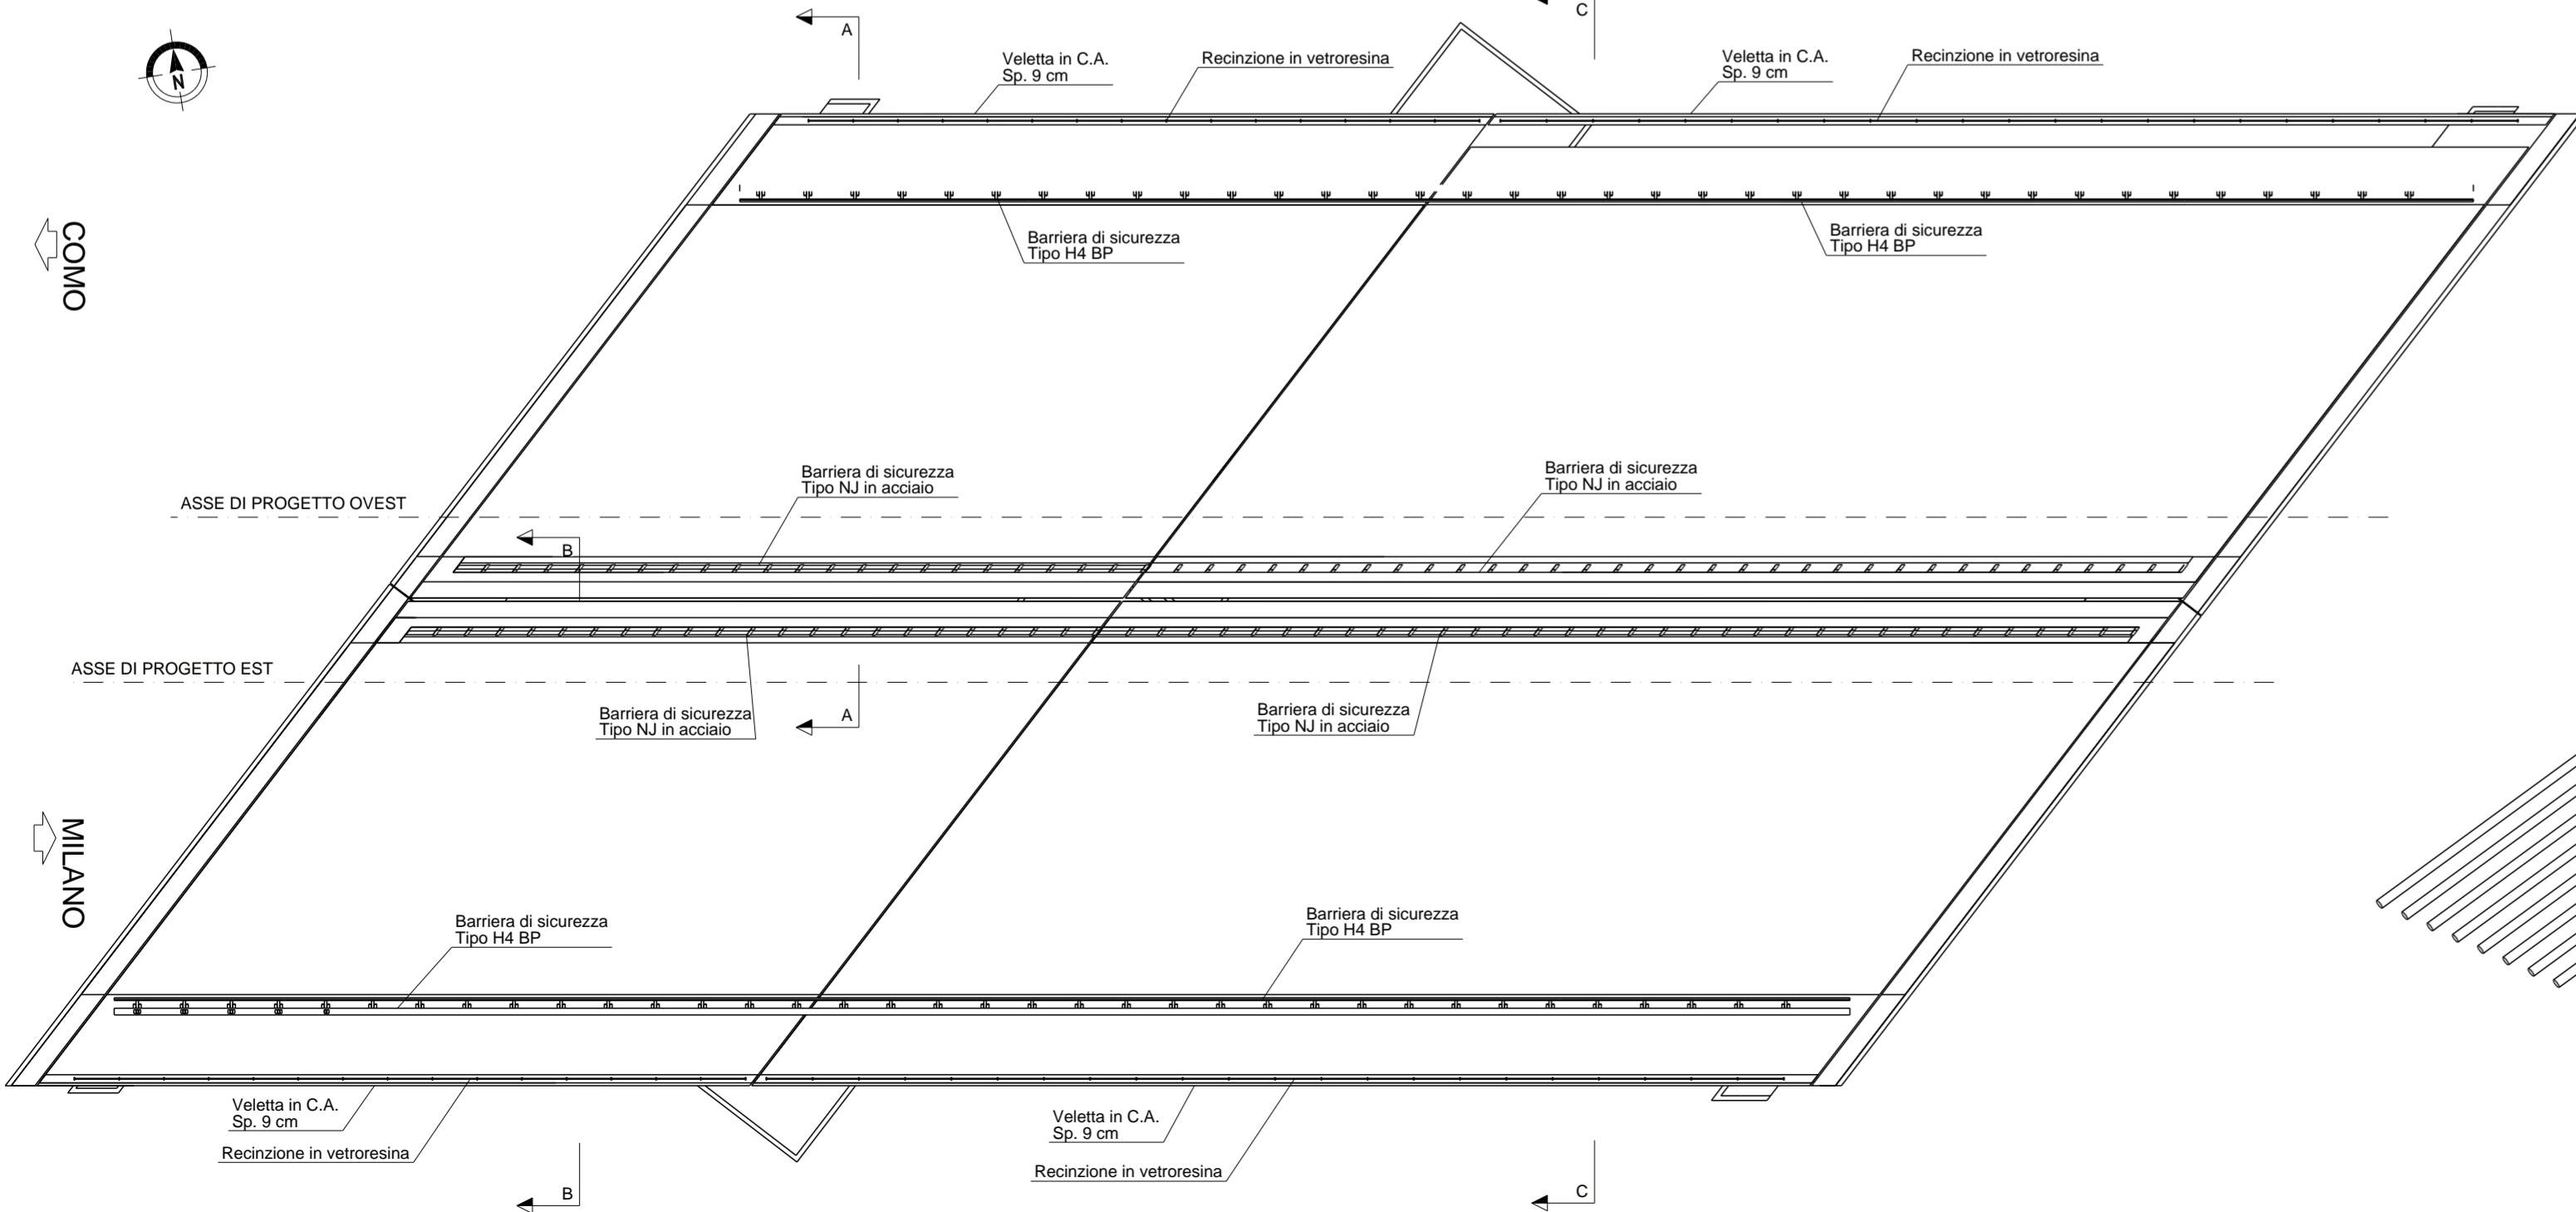

NB. Per le prescrizioni materiali si rimanda all'elaborato relativo alla tabella materiali: TAV. ESRB2A00P00000TB001 - TABELLA MATERIALI

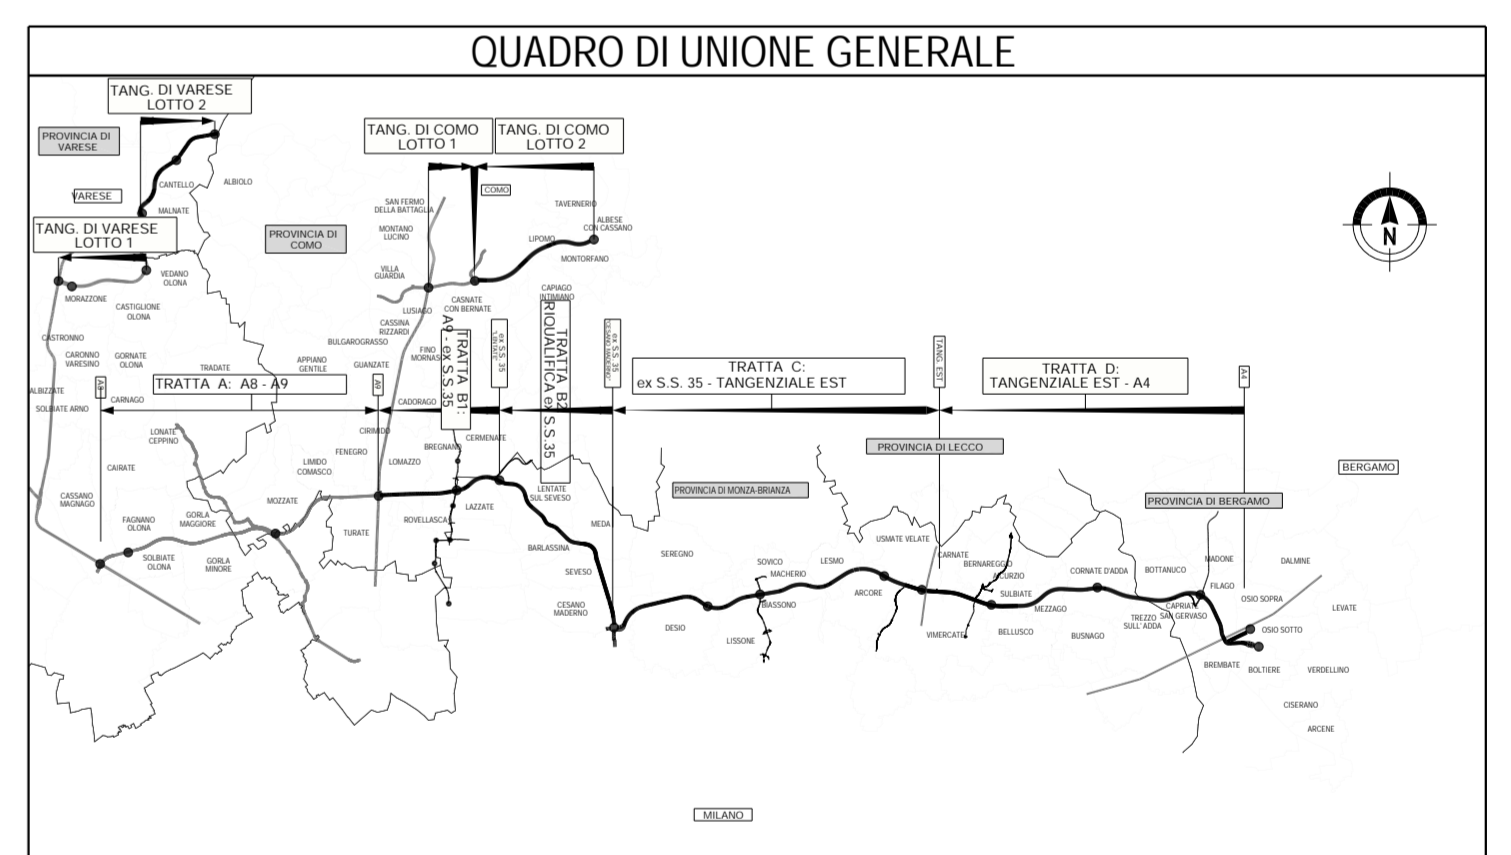

Autoredotta Pedemontana Lombarda

COLLEGAMENTO AUTOSTRADALE DALMINE-COMO-VARESE-VALICO DEL GAGGIOLO E OPERE AD ESSO CONNESSE

PROGETTO ESECUTIVO TRATTA B2 OPERE D'ARTE MAGGIORI - PONTI E VIADOTTI PONTE FNM2 SEZIONI TRASVERSALI

FASCE PROGETTUALI		REVISIONE		ELABORAZIONE PROGETTUALE	
AMBITO	TRATTA	DATA	REVISIONE	PROGETTISTI	RESPONSABILE INTEGRAZIONE SPECIALISTICHE
SR	B2	01 Agosto 2023	001	PROGER	Ing. Carlo Lazzari
SR	B2	02 Agosto 2023	002	PROGER	Ing. Carlo Lazzari

CONTRANTE GENERALE: PEDELOMBARDA NUOVA S.p.A.

DATA: Agosto 2023

SCALA: varie

PROGER

PROGER