SCHEMA PLANIMETRICO
1:100

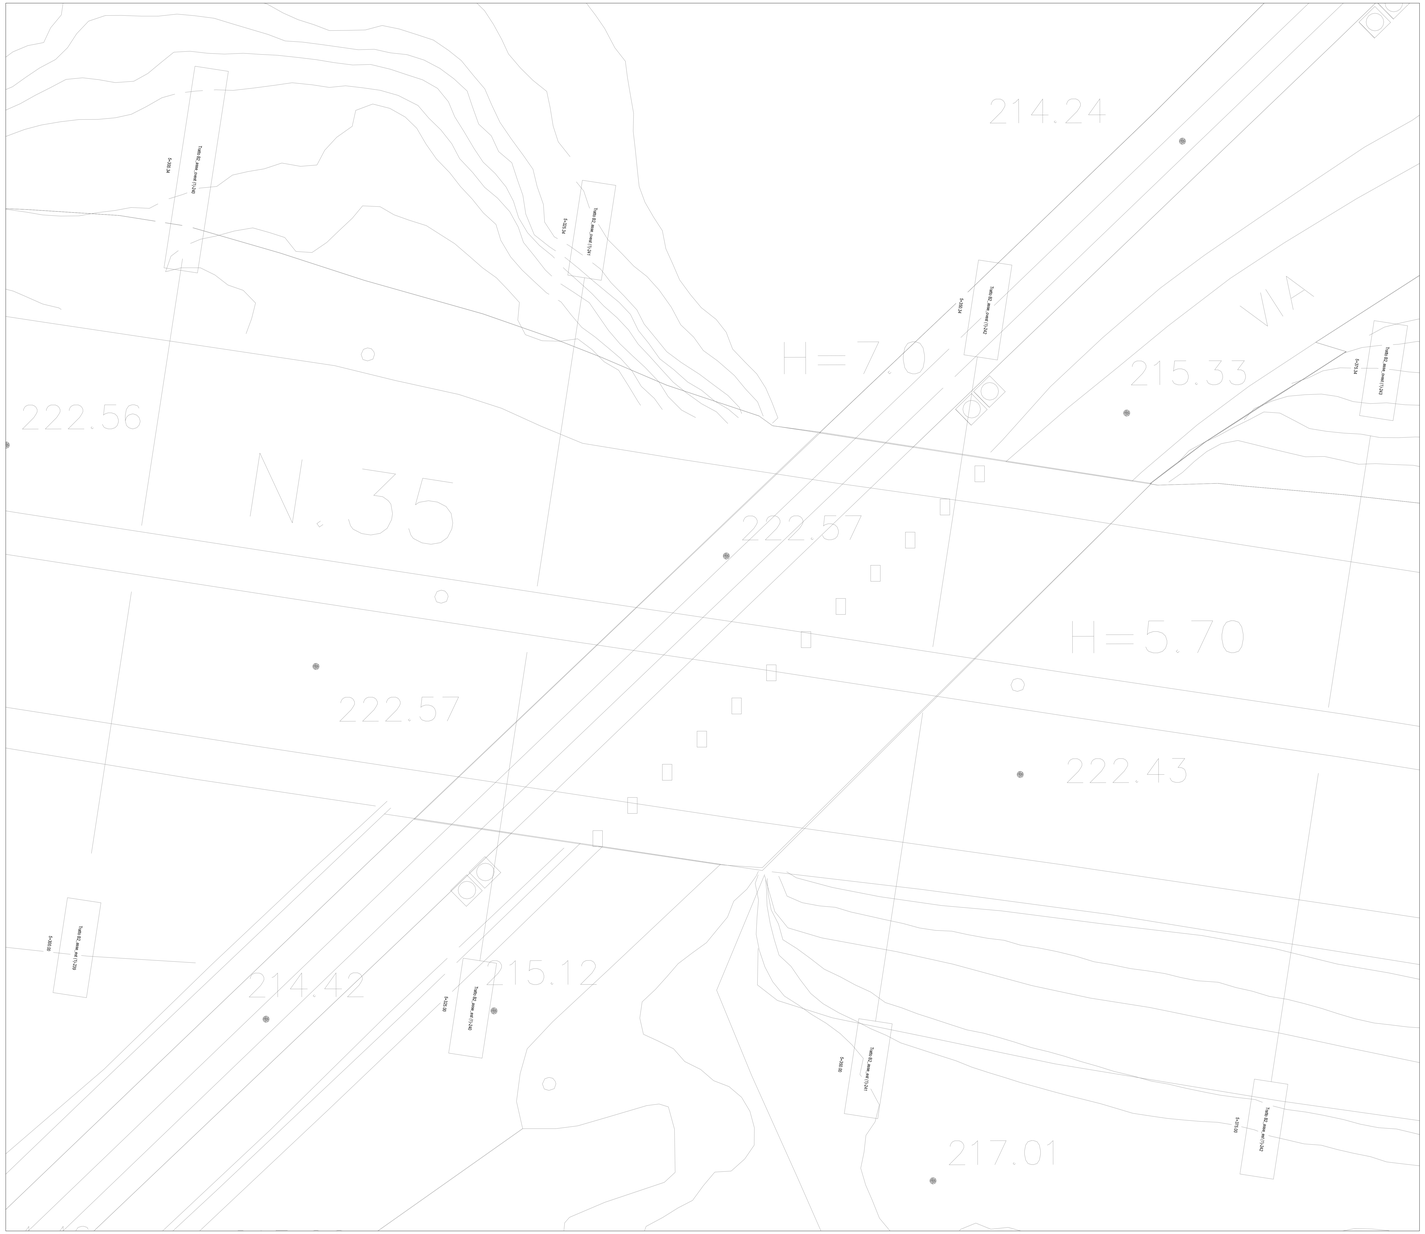

SEZIONE PARATIA MICROPALI
1:100

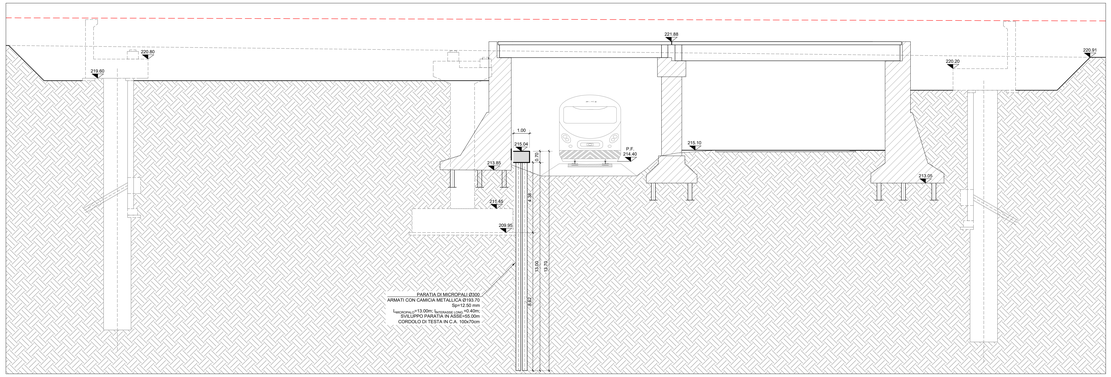

PROSPETTO "A"
1:100

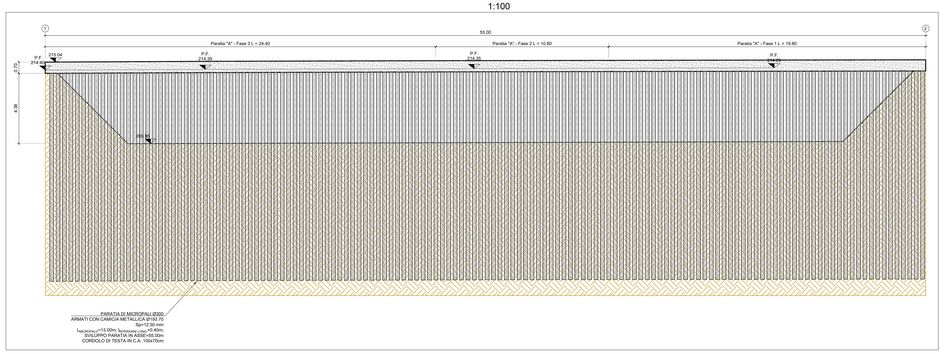

CARPENTERIA CORDOLO PARATIA MICROPALI
SCALA 1:20

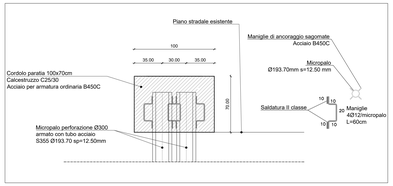

ARMATURA CORDOLO PARATIA MICROPALI
SCALA 1:20

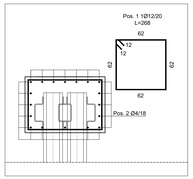

ARMATURA MICROPALI
SCALA 1:20

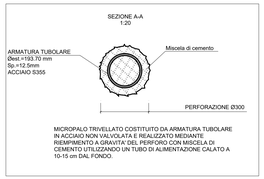

MICROPALO TRIVELLATO COSTITUITO DA ARMATURA TUBOLARE IN ACCIAIO NON VALVOLATA E REALIZZATO MEDIANTE REMPIMENTO A GRAVITA' DEL PERFORO CON MISCELA DI CEMENTO UTILIZZANDO UN TUBO DI ALIMENTAZIONE CALATO A 10-15 cm DAL FONDO.

QUADRO DI UNIONE GENERALE

TRATTO A1 - A9
TRATTO A9 - CH/FR
TRATTO CH/FR - VA
PROGETTO B1
PROGETTO B2
PROGETTO C
PROGETTO D
PROGETTO E
PROGETTO F
PROGETTO G
PROGETTO H
PROGETTO I
PROGETTO L
PROGETTO M
PROGETTO N
PROGETTO O
PROGETTO P
PROGETTO Q
PROGETTO R
PROGETTO S
PROGETTO T
PROGETTO U
PROGETTO V
PROGETTO Z
PROGETTO AB
PROGETTO AC
PROGETTO AD
PROGETTO AE
PROGETTO AF
PROGETTO AG
PROGETTO AH
PROGETTO AI
PROGETTO AL
PROGETTO AM
PROGETTO AN
PROGETTO AO
PROGETTO AP
PROGETTO AQ
PROGETTO AR
PROGETTO AS
PROGETTO AT
PROGETTO AU
PROGETTO AV
PROGETTO AZ
PROGETTO BA
PROGETTO BB
PROGETTO BC
PROGETTO BD
PROGETTO BE
PROGETTO BF
PROGETTO BG
PROGETTO BH
PROGETTO BI
PROGETTO BL
PROGETTO BM
PROGETTO BN
PROGETTO BO
PROGETTO BP
PROGETTO BQ
PROGETTO BR
PROGETTO BS
PROGETTO BT
PROGETTO BU
PROGETTO BV
PROGETTO BZ
PROGETTO CA
PROGETTO CB
PROGETTO CC
PROGETTO CD
PROGETTO CE
PROGETTO CF
PROGETTO CG
PROGETTO CH
PROGETTO CI
PROGETTO CL
PROGETTO CM
PROGETTO CN
PROGETTO CO
PROGETTO CP
PROGETTO CQ
PROGETTO CR
PROGETTO CS
PROGETTO CT
PROGETTO CU
PROGETTO CV
PROGETTO CZ
PROGETTO DA
PROGETTO DB
PROGETTO DC
PROGETTO DD
PROGETTO DE
PROGETTO DF
PROGETTO DG
PROGETTO DH
PROGETTO DI
PROGETTO DL
PROGETTO DM
PROGETTO DN
PROGETTO DO
PROGETTO DP
PROGETTO DQ
PROGETTO DR
PROGETTO DS
PROGETTO DT
PROGETTO DU
PROGETTO DV
PROGETTO DZ
PROGETTO EA
PROGETTO EB
PROGETTO EC
PROGETTO ED
PROGETTO EE
PROGETTO EF
PROGETTO ZF
PROGETTO ZG
PROGETTO ZH
PROGETTO ZI
PROGETTO ZL
PROGETTO ZM
PROGETTO ZN
PROGETTO ZO
PROGETTO ZP
PROGETTO ZQ
PROGETTO ZR
PROGETTO ZS
PROGETTO ZT
PROGETTO ZU
PROGETTO ZV
PROGETTO ZZ
A9
A8
A36
A52
A4
A58
A51
A7
A50
A1
A2
A3
A13
A14
A15
A16
A17
A18
A19
A20
A21
A22
A23
A24
A25
A26
A27
A28
A29
A30
A31
A32
A33
A34
A35
A37
A38
A39
A40
A41
A42
A43
A44
A45
A46
A47
A48
A49
A53
A54
A55
A56
A57
A59
A60
