


NB. Per le prescrizioni materiali si rimanda all'elaborato relativo alla tabella materiali: TAV. ESRB2A00PO0000T001 - TABELLA MATERIALI

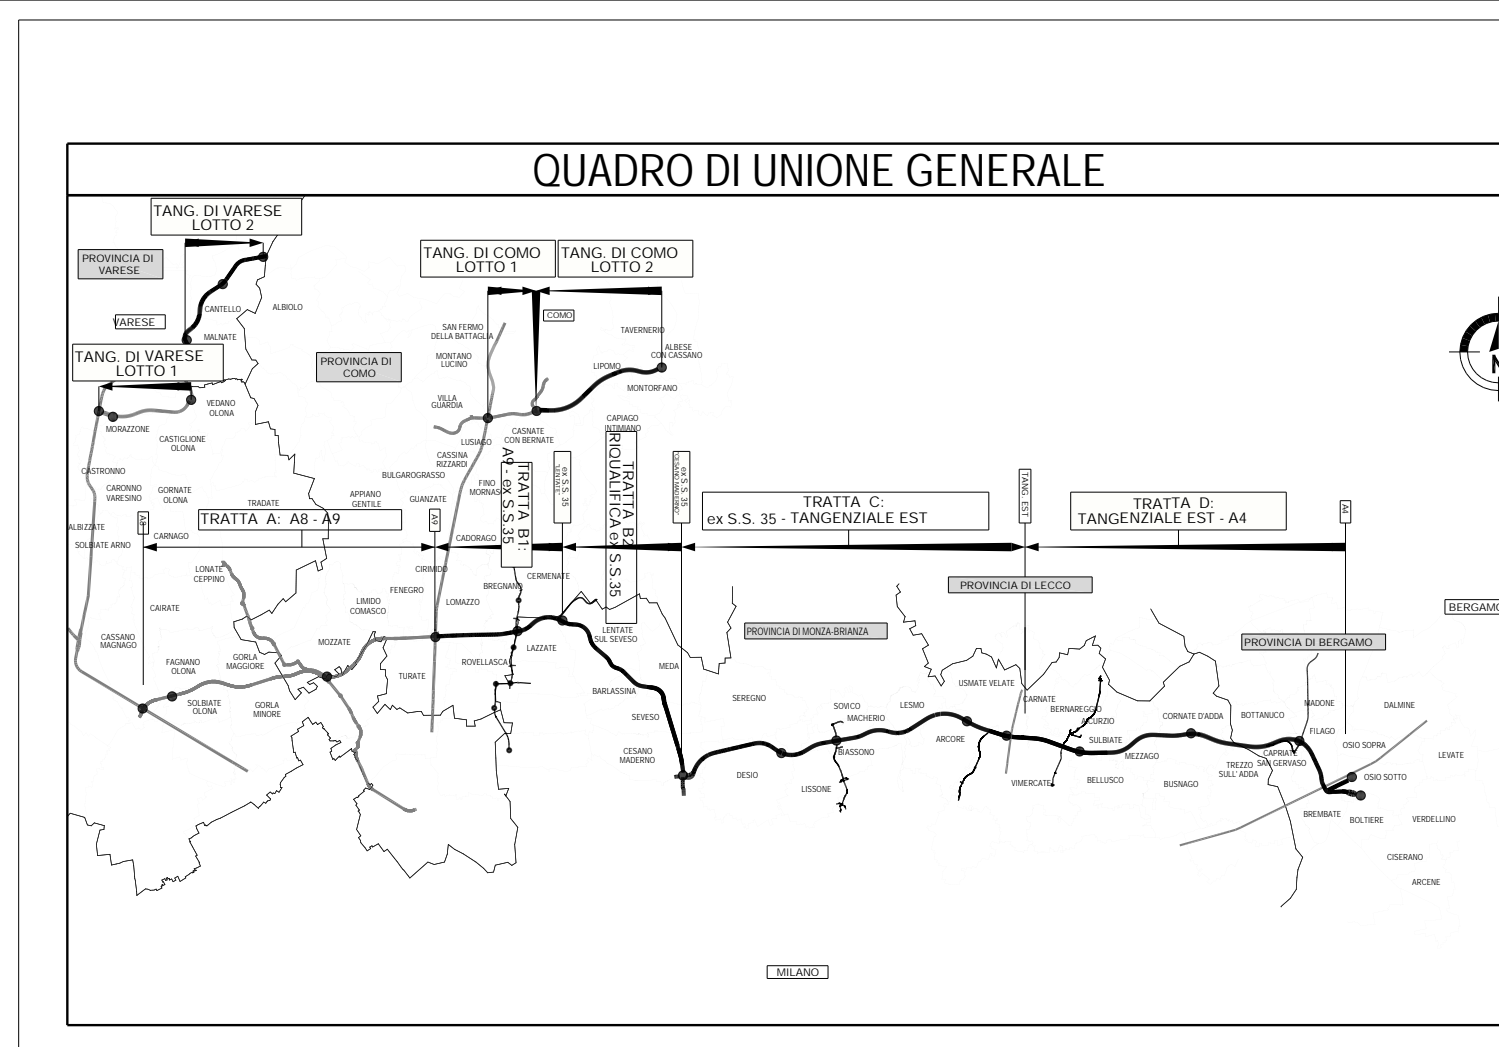

COLLEGAMENTO AUTOSTRADALE
DALMINE-COMO-VARESE-VALICO DEL GAGGIOLO E OPERE AD ESSO CONNESSE

PROGETTO ESECUTIVO
TRATTA B2

OPERE D'ARTE MAGGIORI - PONTI E VIADOTTI
PONTE FM2
IMPALCATO - CARPENTERIA TRAVE

PROGETTO		REVISIONE		ELABORAZIONE PRODOTTORE	
DATA	08/04/2023	DATA	08/04/2023	PROGETTISTA	PROGER
SCALE	1:100	SCALE	1:100	PROGETTO	PROGER