



SEZIONE IN OBLIQUO (A - A)

1:50

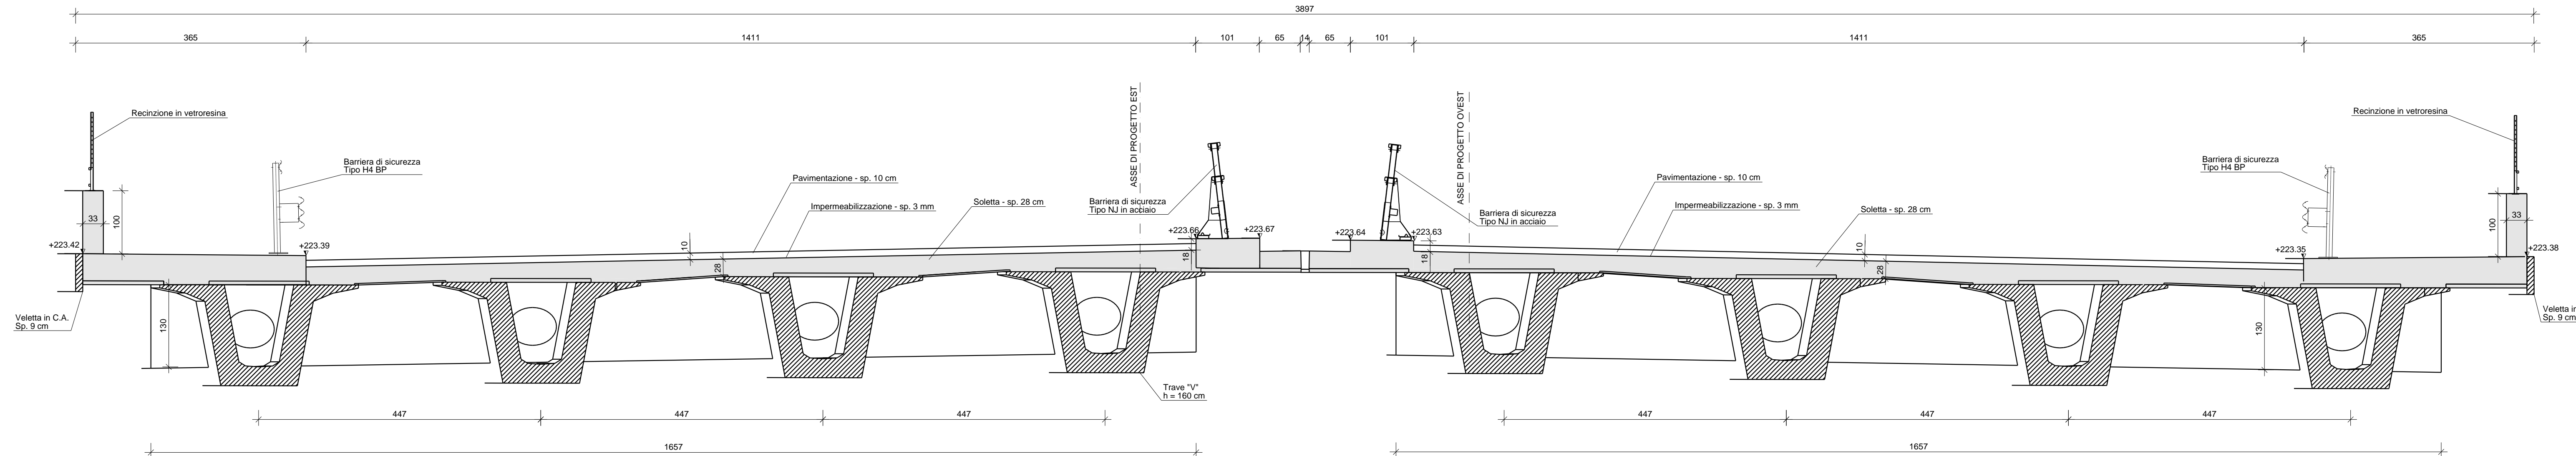


SEZIONE IN OBLIQUO (B - B)

1:50

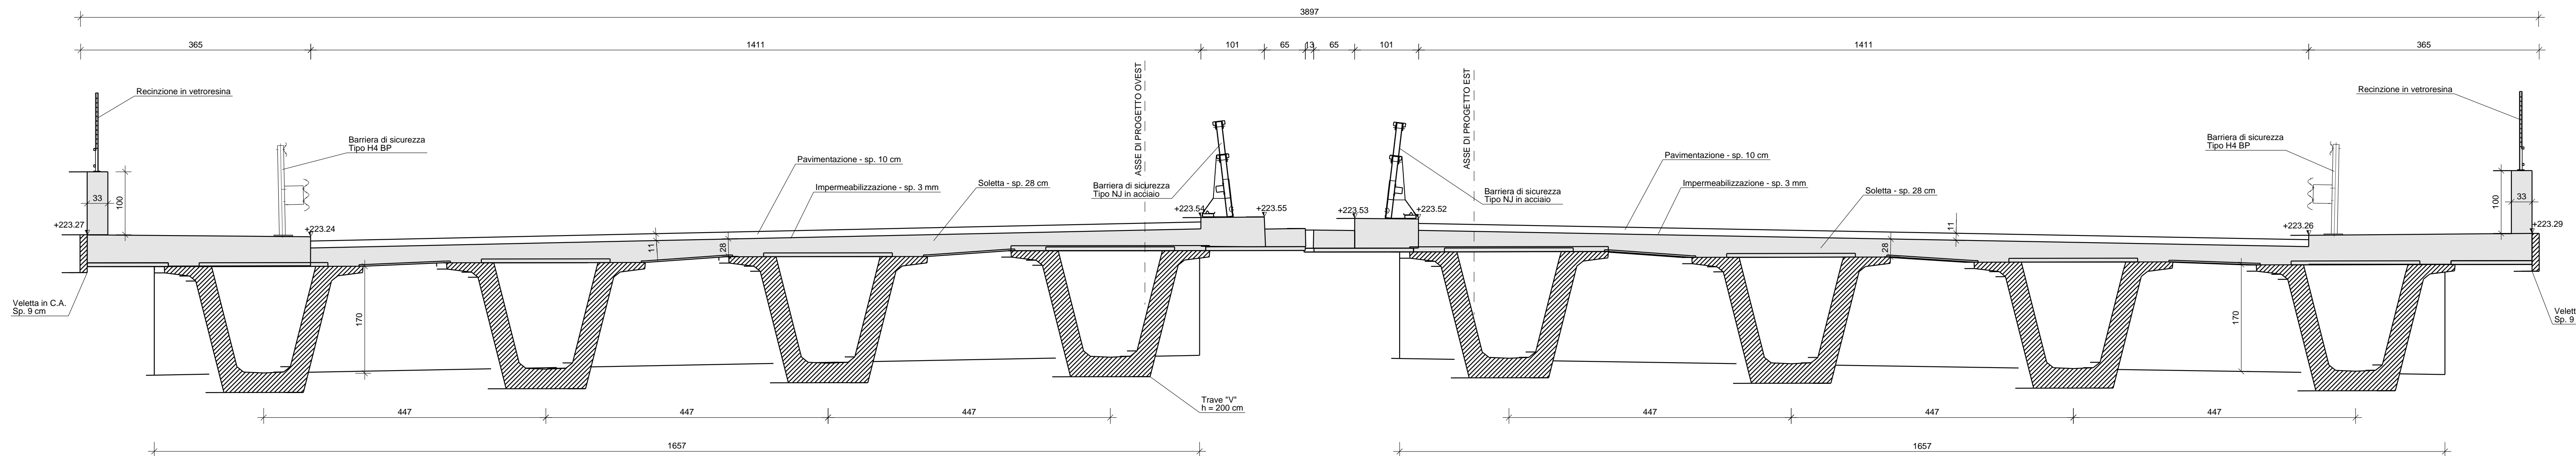


PIANTA CARPENTERIA TRAVERSI

1:100

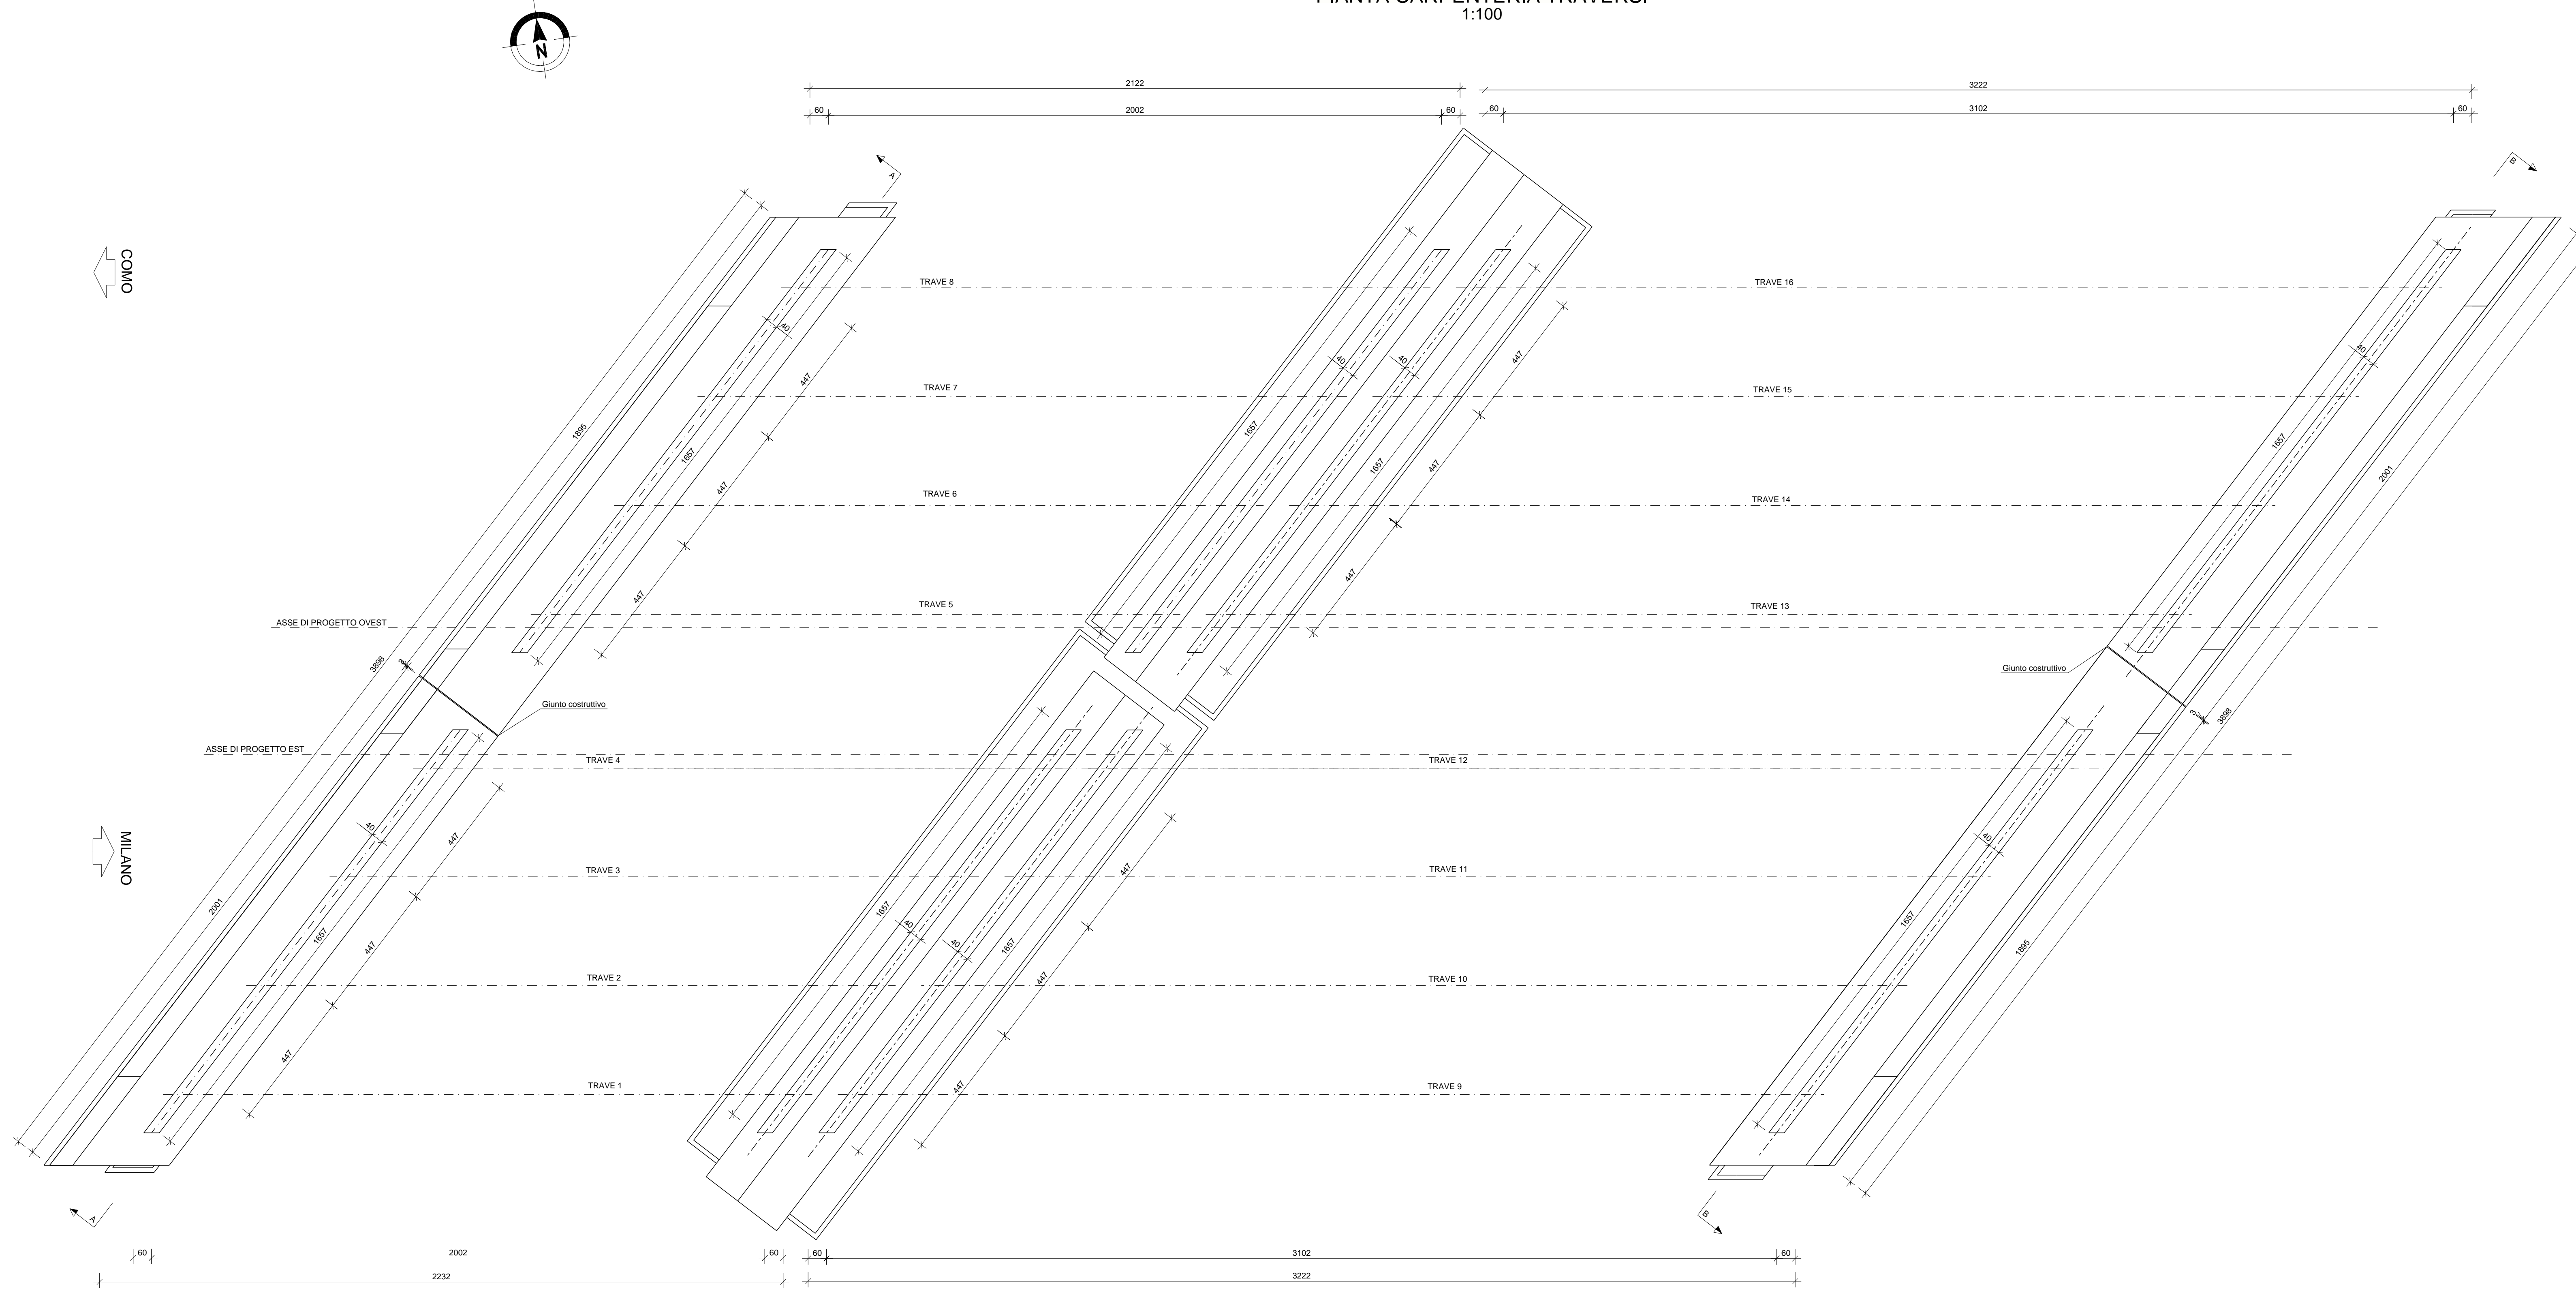


SEZIONE TIPO TRAVERSO

1:20

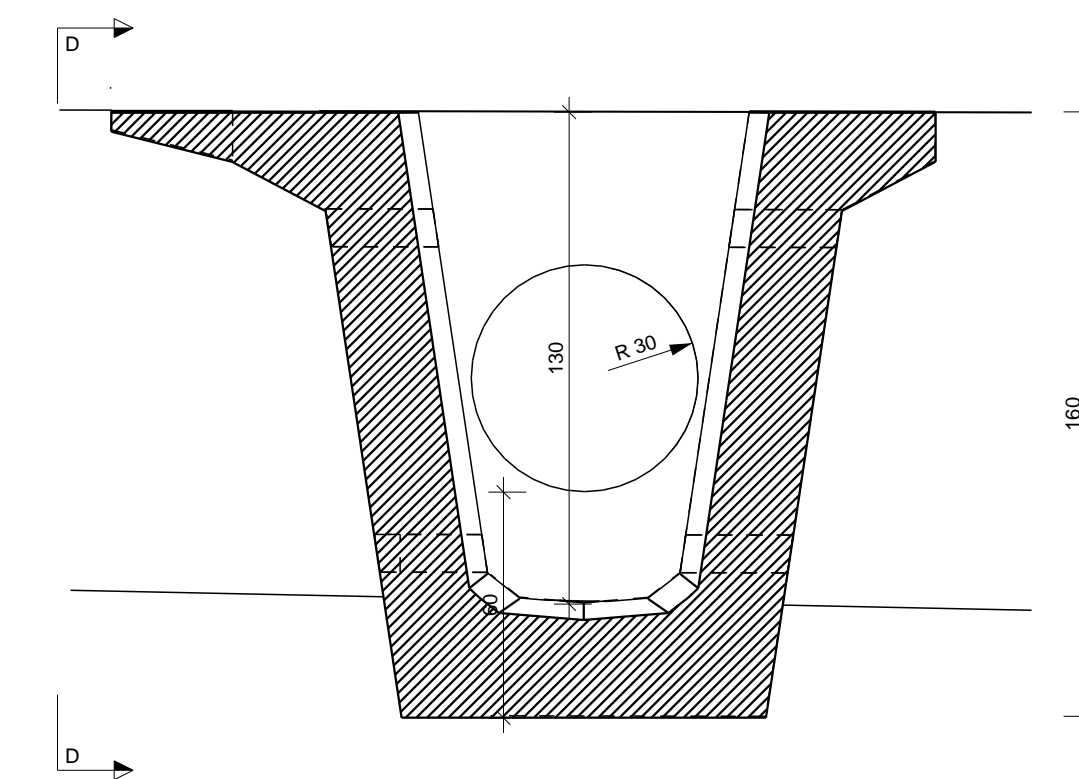


SEZIONE D - D

1:20

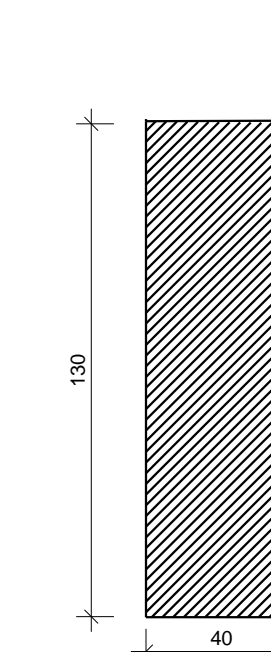


SEZIONE TIPO TRAVERSO

1:20

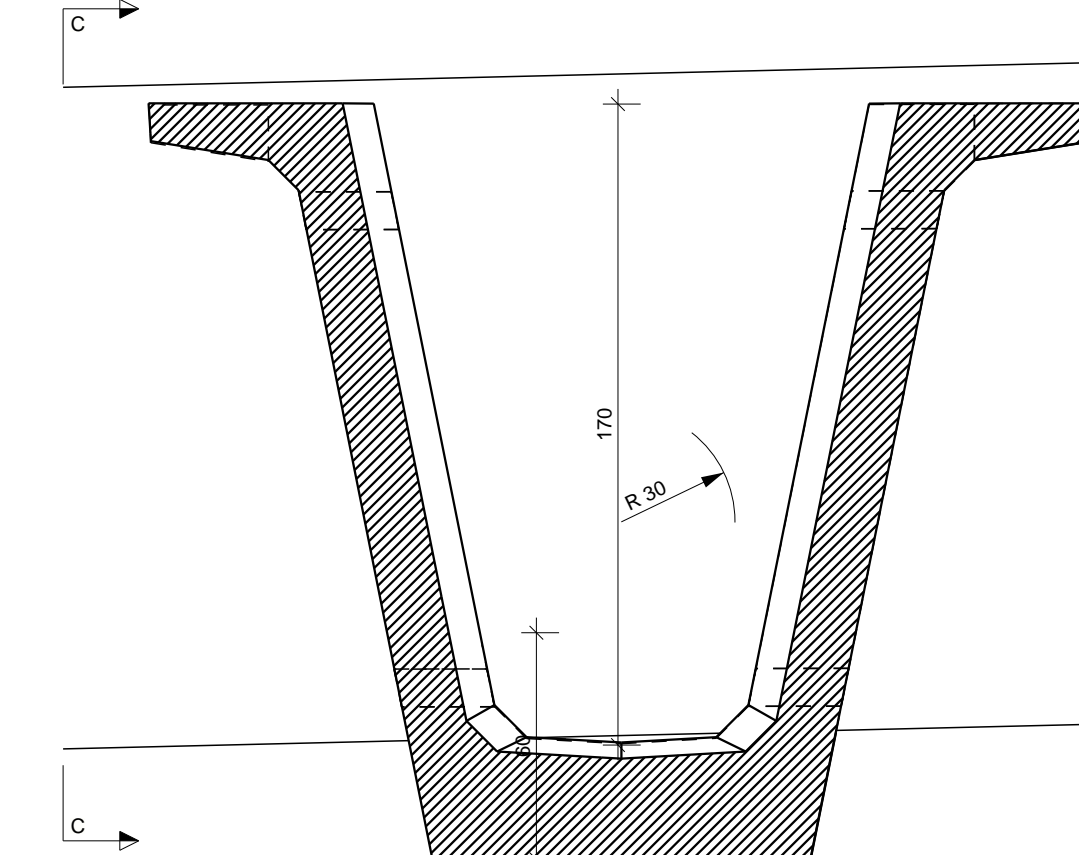


SEZIONE C - C


1:20

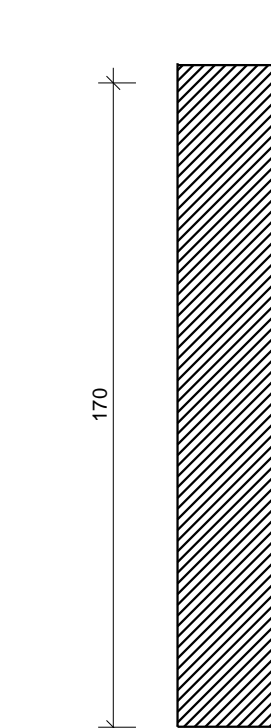

VISTA 3D TRAVI E TRAVERSI

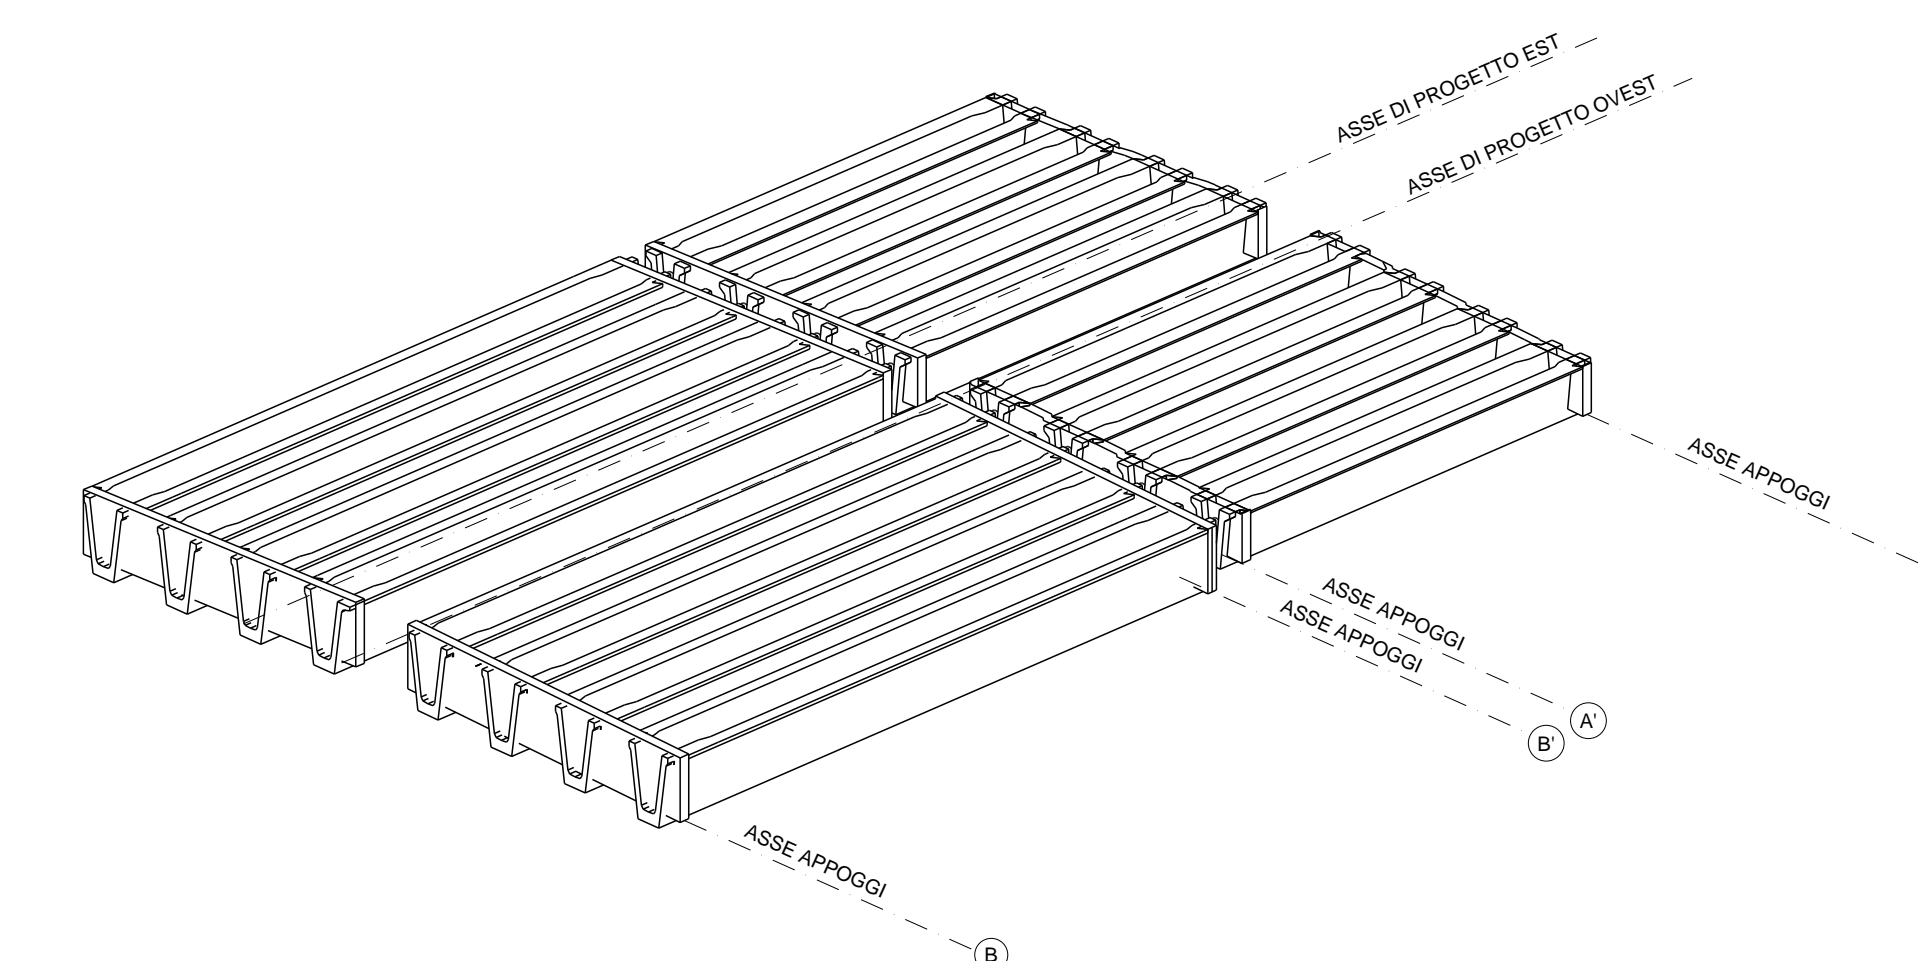

NB. Per le prescrizioni materiali si rimanda all'elaborato relativo alla tabella materiali: TAV. ESRB2A00PO00000TB001 - TABELLA MATERIALI

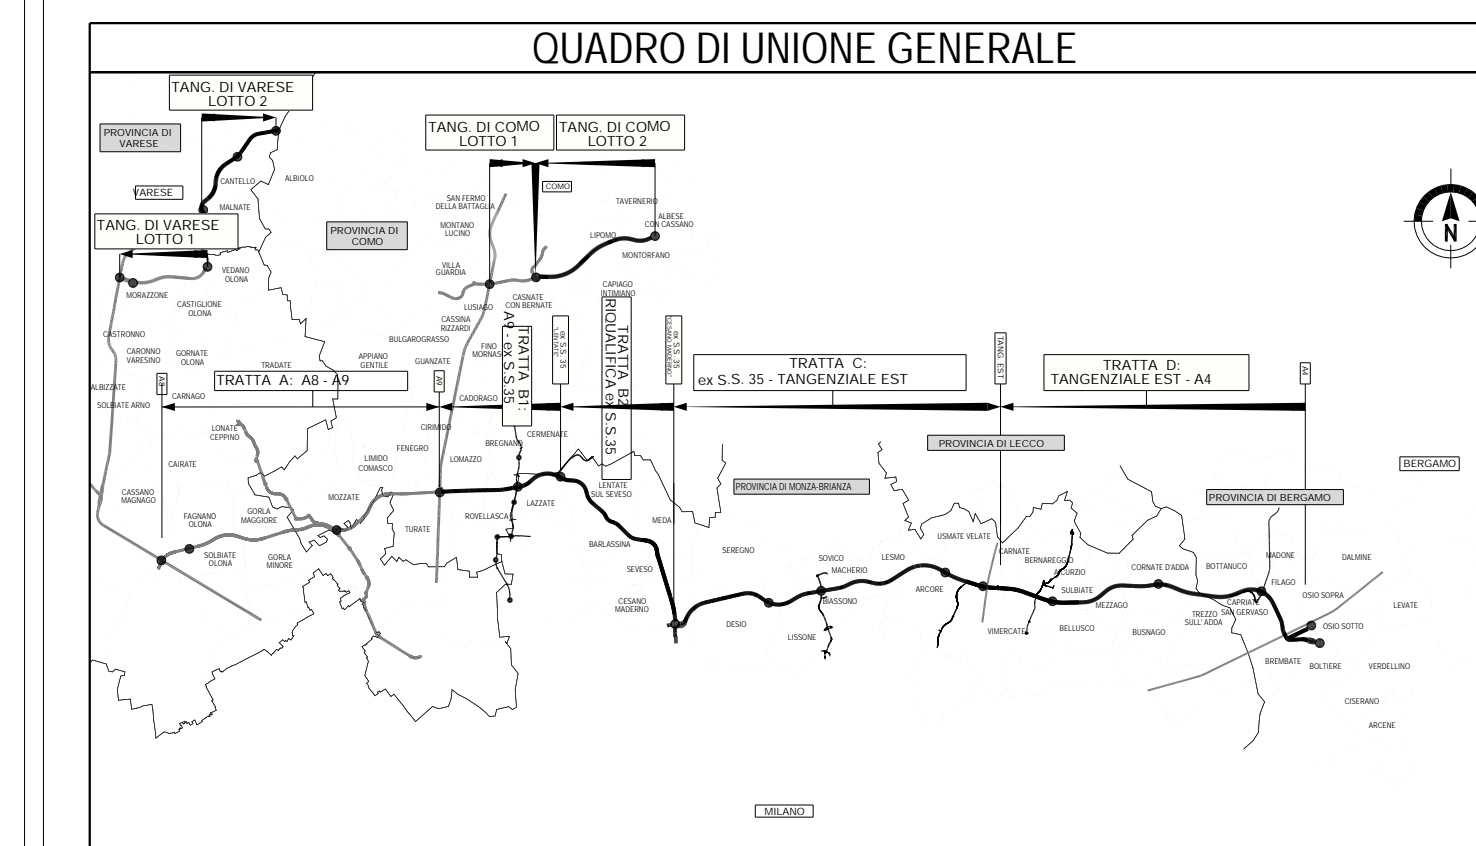

COLLEGAMENTO AUTOSTRADALE
DALMINE-COMO-VARESE-VALICO DEL GAGGIOLIO E OPERE AD ESSO CONNESSE

PROGETTO ESECUTIVO
TRATTA B2
OPERE D'ARTE MAGGIORI - PONTI E VIADOTTI
PONTONE FN2
IMPALCATO - CARPENTERIA TRAVERSI

CONTRATTO GENERALE
PEDELOMBARDA NUOVA S.p.A.

DATA	REVISIONE	ELABORAZIONE PROGETTUALE
02/08/2023	01	PROGETTO
02/08/2023	02	REVISIONE E INTEGRAZIONE PRELIMINARE
02/08/2023	03	PROGETTO
02/08/2023	04	REVISIONE E INTEGRAZIONE PRELIMINARE
