SEZIONE TRASVERSALE IMPALCATO (scala 1:20)

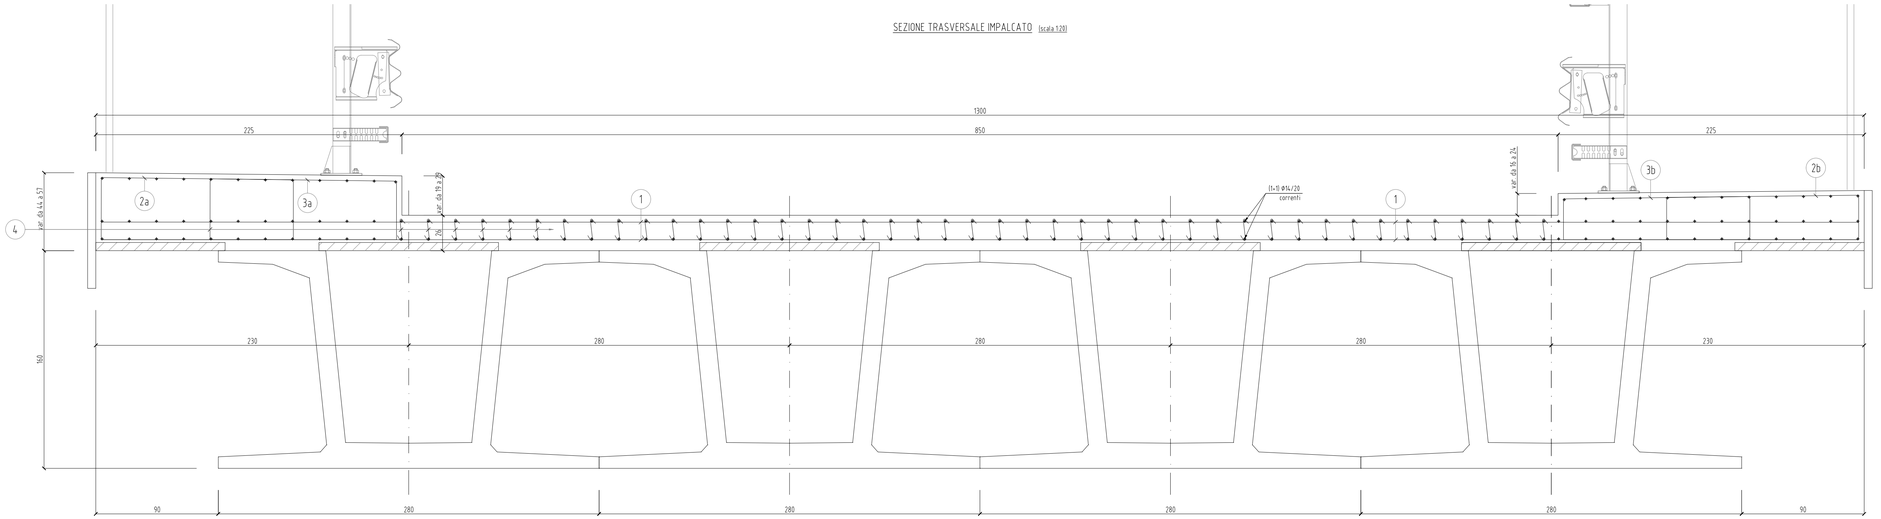

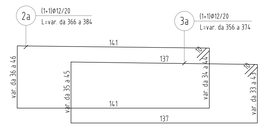

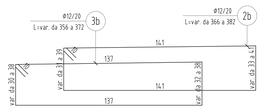

PARTICOLARE VELETTA (scala 1:5)

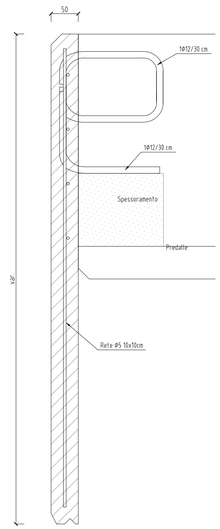

TABELLA MATERIALI
E_SR_B2A00_GE00_000_TB_001

NOTE

Prevedere idonea rete di messa a terra collegata ai ferri e alle maglie metalliche delle strutture

N.B. La lunghezza dei ferri della posizione 1 è variabile in base alla larghezza del ponte. (Lsovr. = 119 min)

SEZIONE LONGITUDINALE IMPALCATO (scala 1:50)

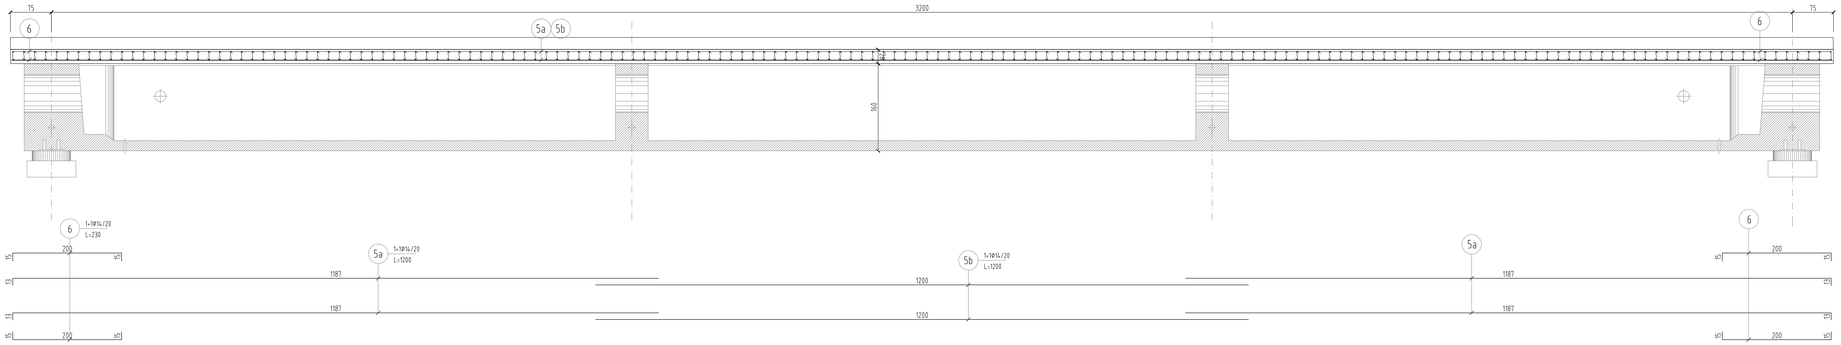

PARTICOLARE TRALICCIO (scala 1:5)

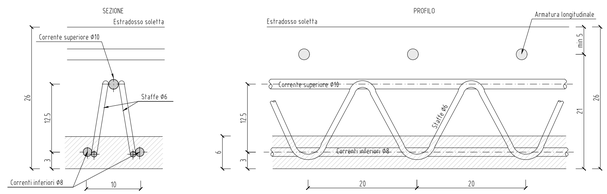

Tabella ferri

Posizione	ϕ (mm)	Passo (cm)	Sviluppo medio sagoma (cm)	Numero totale dei ferri	Lunghezza per posizione (m)	Peso per posizione (kg)	PESO TOTALE (kg)	Volume cls (mc)	Incidenza ferro (kg/mc)
1	16	20	700	670	4690	7.402,4			
2a	12	20	380	168	638	566,8			
2b	12	20	370	168	622	551,9			
3a	12	20	370	168	622	551,9			
3b	12	20	360	168	605	536,9			
4	8	20x20	26	7119	1851	730,3			
5a	14	20	1200	260	3120	3.770,3			
5b	14	20	1200	130	1560	1.885,1			
6	14	20	230	260	598	722,6			
TRALICCIO						2.391,5	19.109,67	147,40	**130**

QUADRO DI UNIONE GENERALE

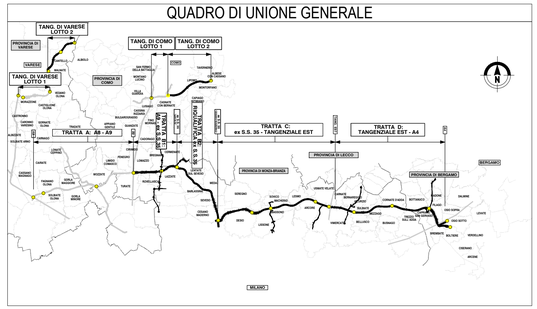

CONCESSIONI AUTOSTRADALI LOMBARDE

Autostrada Pedemontana Lombarda

COLLEGAMENTO AUTOSTRADALE

DALMINE-COMO-VARESE-VALICO DEL GAGGIOLO E OPERE AD ESSO CONNESSE

CODICE C.U.P. F11B06000270007

PROGETTO ESECUTIVO
TRATTA B2

OPERE MINORI
CAVALCAFERROVIA TANGENZIALE DI MEDA
ARMATURA SOLETTA IMPALCATO

IDENTIFICAZIONE ELABORATO

FASE PROGETTUALE	AMBITO	WBS TRATTA	CATEGORIA	OPERA	PARTE D'OPERA	TIPO ELABORATO	PROGRESSIVA	REVISIONE ESTERNA
E	SR	B2	A0	0000	025	AM	003	A02

DATA Agosto 2023
SCALA Var.

CONTRAENTE GENERALE

PEDELOMBARDA NUOVA S.c.p.A.

DATA	REVISIONE	
Luglio 2023	Emissione per commenti	A01
Agosto 2023	Emissione a seguito RDV interna	A02

ELABORAZIONE PROGETTUALE

PROGETTISTI
Ing.
PROGER
Ing. Carlo Lauro

RESPONSABILE INTEGRAZIONE PRESTAZIONI SPECIALISTICHE

Redatto	Visto	Approvato
Ing. Stefano Rossi	Ing. Fabio De Fanis	Ing.Stefano Pallavicini

CONCEDENTE

CONCESSIONI AUTOSTRADALI LOMBARDE

CONCESSIONARIO

Autostrada Pedemontana Lombarda

PROGETTISTA

PROGER

Il presente documento non potrà essere copiato, riprodotto o altrimenti pubblicato in tutto o in parte senza il consenso scritto di Autostrada Pedemontana Lombarda S. p. A. Ogni utilizzo non autorizzato sarà perseguito a norma di legge.
This document may not be copied, reproduced or published either in part or entirely without the written permission of Autostrada Pedemontana Lombarda S. p. A. Unauthorized use will be persecuted by law.

ESPRI1.ICA.H.IT.0.0.0