Canaletta	Pendenza	L (m)	B(m)	H(m)	Q (l/s)
CDE23-CDE22	0,61%	27,00	0,50	0,80	45
CDE22-CDE4	0,61%	100,00	0,50	0,80	162
CDE4-CDE3	0,63%	55,00	0,50	0,80	200
CDE3-CDE2	0,61%	43,00	0,50	0,80	410
CDE2-CDE1	0,61%	52,00	0,50	0,80	450

Canaletta	Pendenza	L (m)	B(m)	H(m)	Q (l/s)
CDI4-CDI3	0,59%	28,00	0,50	0,80	22
CDI3-CDI2	0,59%	100,00	0,50	0,80	105
CDI2-CDI1	0,32%	100,00	0,50	0,80	178

Fosso disperdente	Lunghezza (m)	Base (m)	Cassonetto	
			h_{cass} (m)	B (m)
FD3	120,00	0,75	1,25	0,75
FD2	185,00	0,50	0,50	0,50
T2	130,00	1,50		

TRATTO		TIPO
CDE5	- CDE9	Canaletta 50x45 cm
CDE9	- CDE9bis	Canaletta 50x45 cm
CDE9bis	- CDE6	Canaletta 50x45 cm
CDE6	- CDE6bis	Canaletta 50x45 cm
CDE6bis	- CDI7bis	Collegamento idraulico Ø400
CDE7bis	- CDE7	Canaletta 50x80 cm
CDE7	- CDE8	Canaletta 50x80 cm

Canaletta	Pendenza	L (m)	B(m)	H(m)	Q (l/s)
CDI5-CDI6	0,09%	78,00	0,50	0,80	90
CDI6-CDI7	1,26%	100,00	0,50	0,80	211
CDI7-CDI8	1,26%	100,00	0,50	0,80	405
CDI8-CDI9	1,26%	100,00	0,50	0,80	580

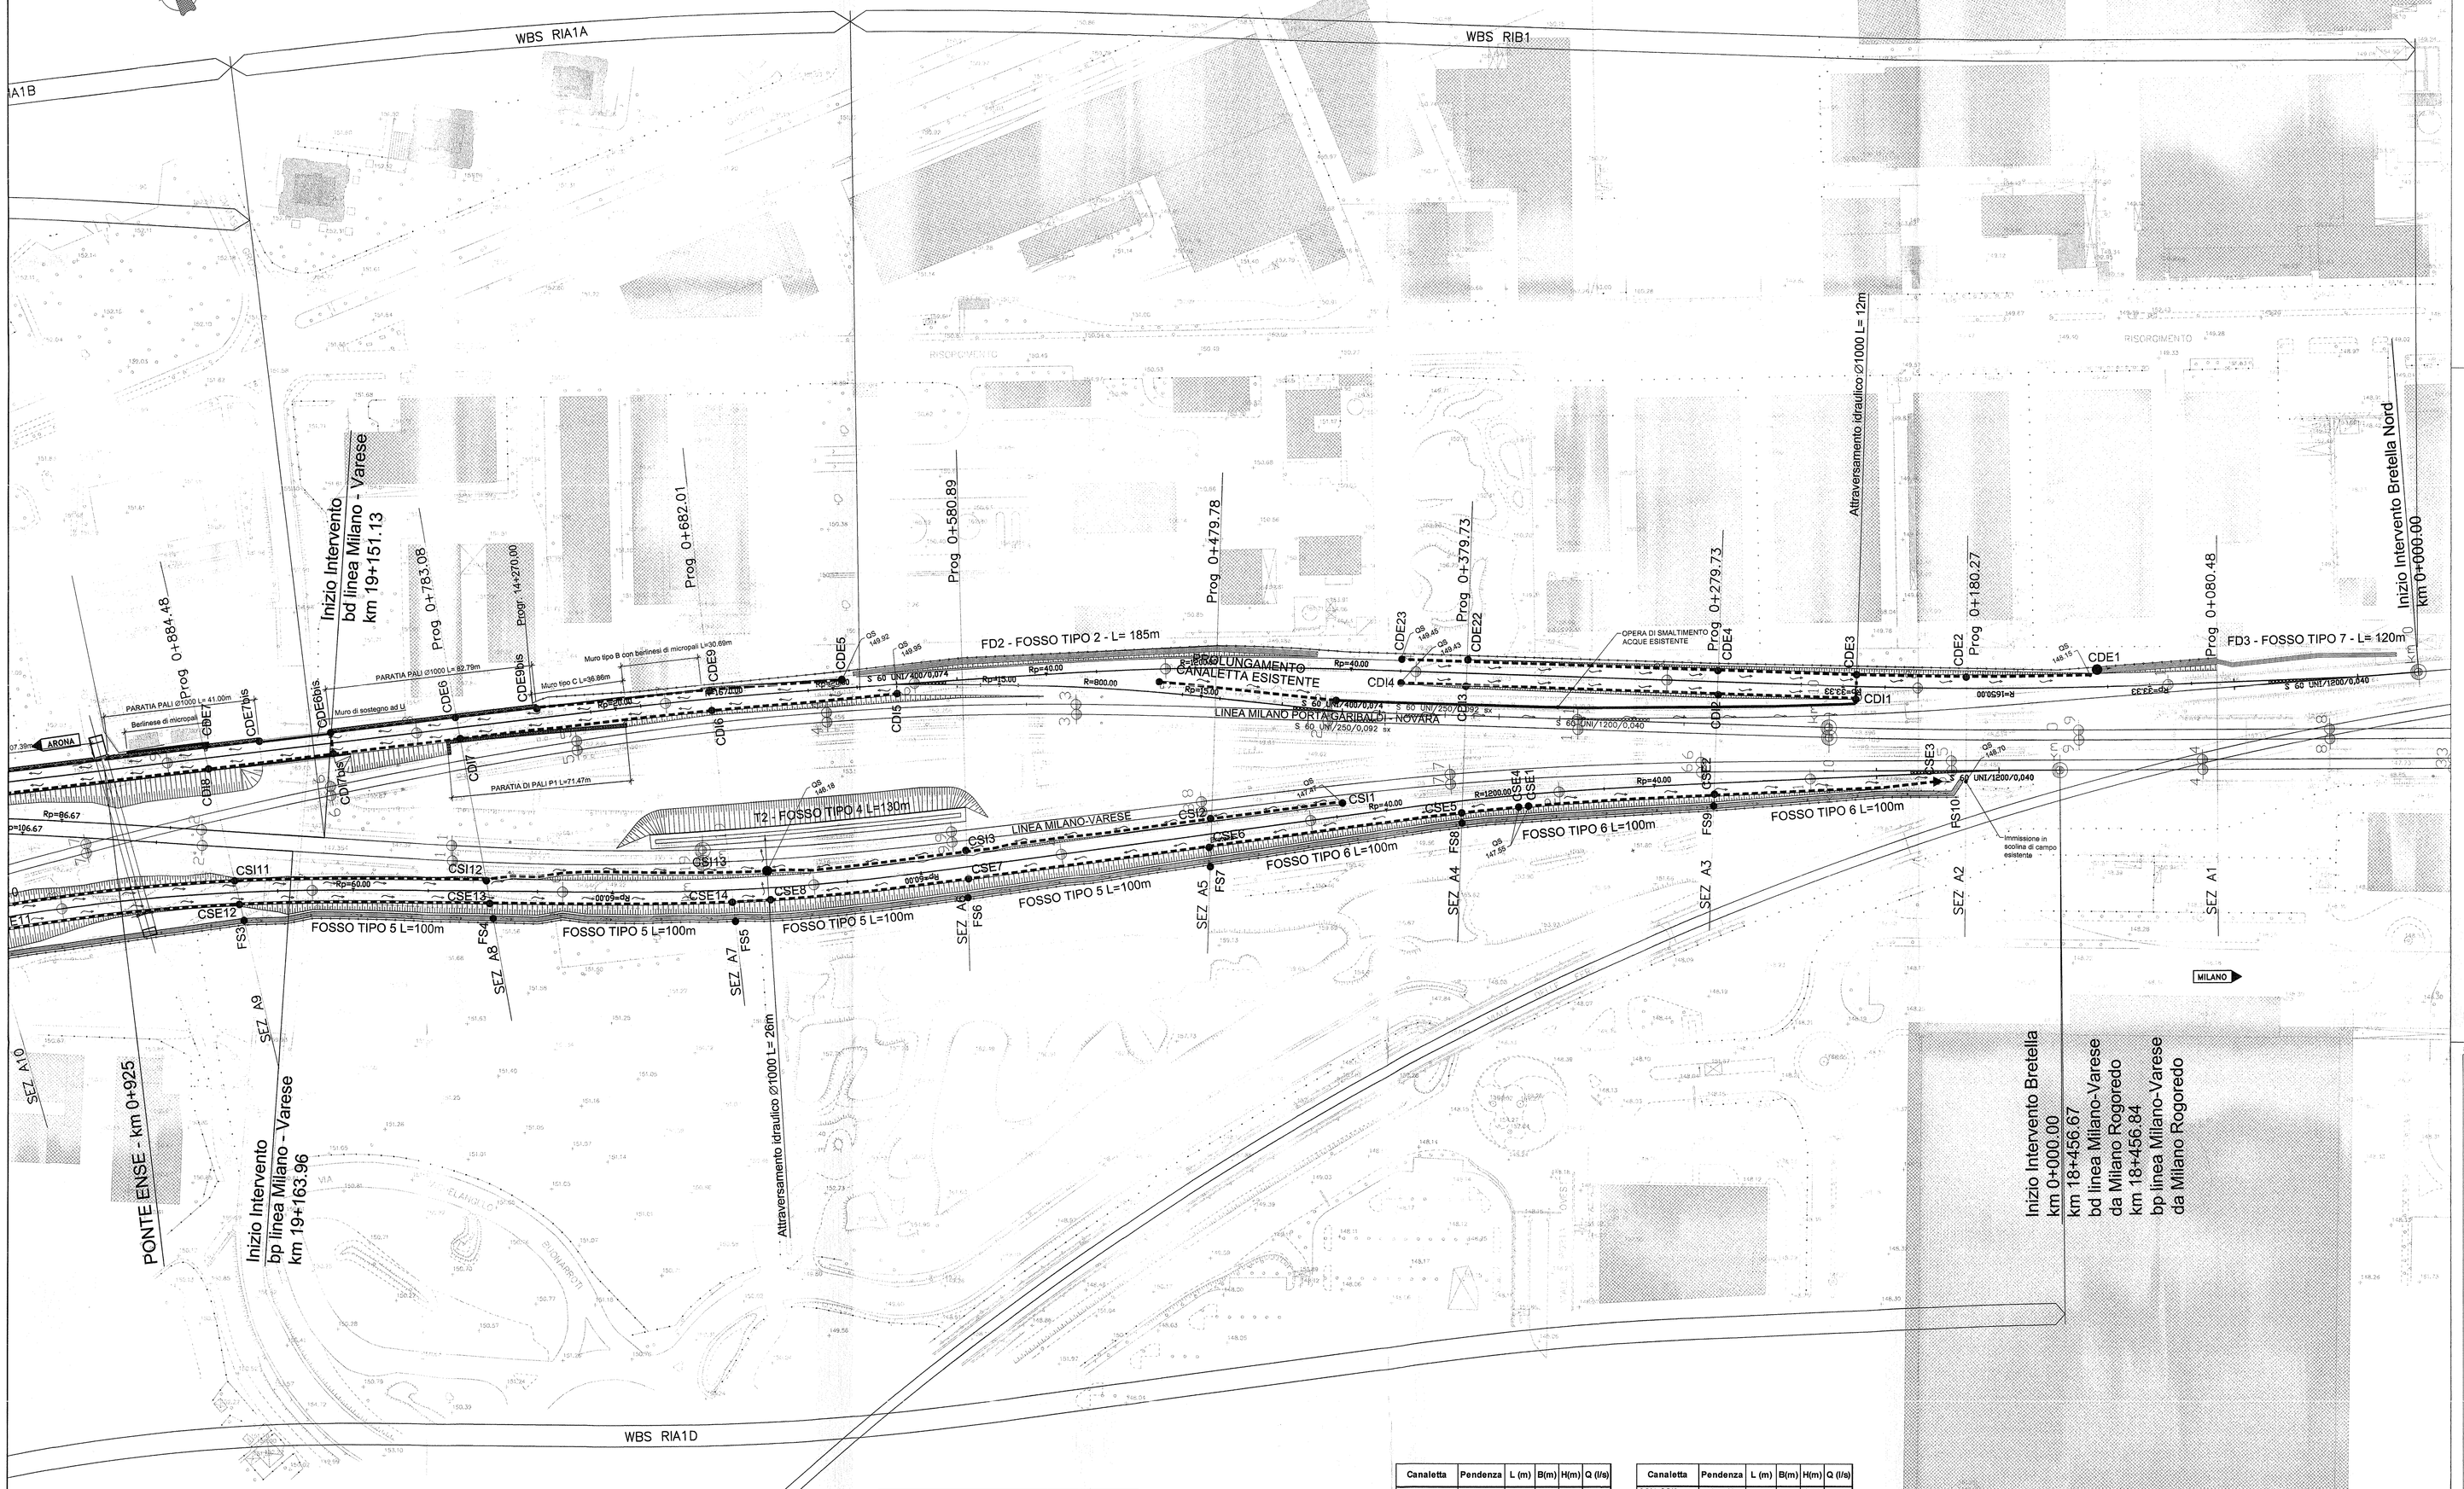

Fosso rivestito	Pendenza	L (m)	B(m)	H(m)	Q (l/s)
FS2-FS3	4,71%	100,00	0,50	0,50	25
FS3-FS4	0,33%	100,00	0,50	0,50	99
FS4-FS5	0,33%	100,00	0,50	0,50	213
FS5-FS6	0,33%	100,00	0,50	0,50	255
FS6-FS7	0,33%	100,00	0,50	0,50	331
FS7-FS8	0,33%	100,00	0,75	0,50	456
FS8-FS9	0,33%	100,00	0,75	0,50	518
FS9-FS10	0,33%	67,00	0,75	0,50	519

PROVINCIA : MILANO
COMUNE : RHO

Canaletta	Pendenza	L (m)	B(m)	H(m)	Q (l/s)
CSE1-CSE2	1,00%	72,00	0,50	0,80	126
CSE2-CSE3	1,00%	88,00	0,50	0,80	241

Canaletta	Pendenza	L (m)	B(m)	H(m)	Q (l/s)
CSE4-CSE5	0,20%	23,00	0,50	0,80	43
CSE5-CSE6	0,20%	100,00	0,50	0,80	185
CSE6-CSE7	0,20%	100,00	0,50	0,90	279
CSE7-CSE8	0,20%	80,00	0,50	1,10	355

Canaletta	Pendenza	L (m)	B(m)	H(m)	Q (l/s)
CSE11-CSE12	1,10%	100,00	0,50	0,80	334
CSE12-CSE13	1,10%	100,00	0,50	0,80	431
CSE13-CSE14	1,04%	100,00	0,50	0,80	528

Canaletta	Pendenza	L (m)	B(m)	H(m)	Q (l/s)
CSI1-CSI2	0,40%	52,00	0,50	0,80	53
CSI2-CSI3	0,40%	100,00	0,50	0,80	162
CSI3-CSI13	0,43%	100,00	0,50	0,80	282

Canaletta	Pendenza	L (m)	B(m)	H(m)	Q (l/s)
CSI10-CSI11	1,10%	100,00	0,50	0,80	462
CSI11-CSI12	1,09%	100,00	0,50	0,80	500
CSI12-CSI13	1,10%	100,00	0,50	0,80	521

LEGENDA

V 12	VERTICE PLANIMETRICO		SCAVO CON CANALETTA ALLA FRANCESE
1	ETTOMETRICA		MURO DI SOSTEGNO
KM 1	CHILOMETRICA		CORDOLO BARRIERA A.R.
S.P.= 261.50	QUOTA DI PROGETTO		RILEVATO CON ARGINELLO
RHO	DIREZIONI		FOSSO DI GUARDIA
	DIREZIONE NORD GEOGRAFICO		RECINZIONE
	PIAZZOLA INVERSIONE		FABBRICATI DA DEMOLIRE DIRETTAMENTE IMPATTATI DALLA LINEA FERROVIARIA
	LIMITE COMUNALE		FABBRICATI DA DEMOLIRE NON IMPATTANTI DALLA PRESENZA E L'ESERCIZIO DELLA LINEA FERROVIARIA
	RIDEFINIZIONE ACCESSI PRIVATI		VASCA DI RACCOLTA E SMALTIMENTO ACQUE
	TRINCEA DRENANTE		ACCESSO ALLA LINEA
	Canaletta per smaltimento acque di piattaforma		POZZETTO IDRAULICO DI CONNESSIONE DIMENSIONE 1X1
	Scarico nel fosso drenante		
	Scarico nel reticolo idrografico superficiale		
	Scarico nella fognatura urbana		
FS1	Nodo idraulico		
	Verso scorrimento		

NOTA:
Per le caratteristiche delle varie tipologie di fosso previste si faccia riferimento all'elaborato "SMALTIMENTO ACQUE DI SEDE - OPERE TIPOLOGICHE" cod.: MDL1-11-D-26-BC-ID0000-001-A

QUADRO DI UNIONE

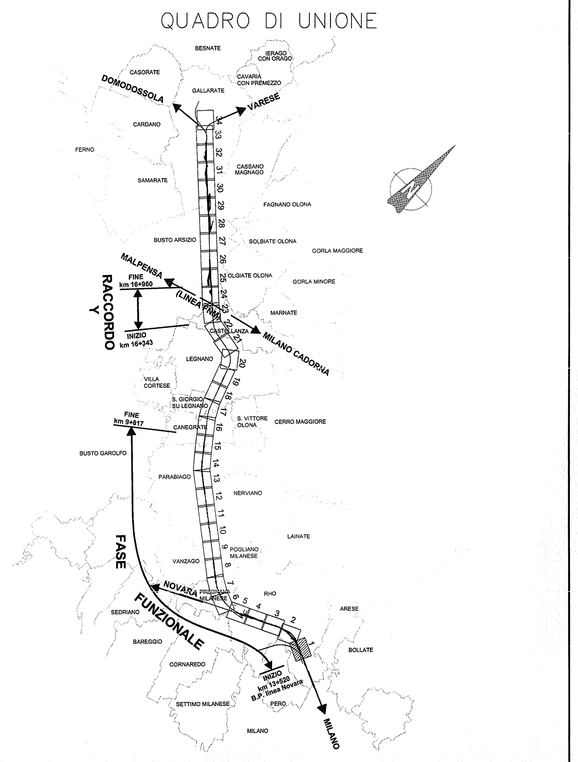

COMMITTENTE:

RFI RETE FERROVIARIA ITALIANA
GRUPPO FERROVIE DELLO STATO

PROGETTAZIONE:

ITALFERR
GRUPPO FERROVIE DELLO STATO

INFRASTRUTTURE FERROVIARIE STRATEGICHE DEFINITE DALLA LEGGE OBIETTIVO N. 443/01

DIREZIONE TECNICA - CENTRO DI PRODUZIONE DI MILANO

POTENZIAMENTO DELLA LINEA RHO-ARONA. TRATTA RHO-GALLARATE PRG DI RHO

IDRAULICA DI SEDE
Planimetria smaltimento acque meteoriche - Tav. 1/5

SCALA: 1:1000

COMMESSA	LOTTO	FASE	ENTE	TIPO DOC.	OPERA/DISCIPLINA	PROGR.	REV.
MDL1	11	D	26	P7	ID0000	001	B

Revis.	Descrizione	Redatto	Data	Verificato	Data	Approvato	Data	Autorizzato Data
A	Emissione Esecutiva	C. Di Serio	22/07/2010			S. Borelli		
B	Revisione interna		25/11/2010					

File: MDL1-11-D-26-P7-ID0000-001-B

n. Elab.: