




SEZIONE TRASVERSALE IN ASSE APPOGGI SPALLA 1 (scala 1:50)

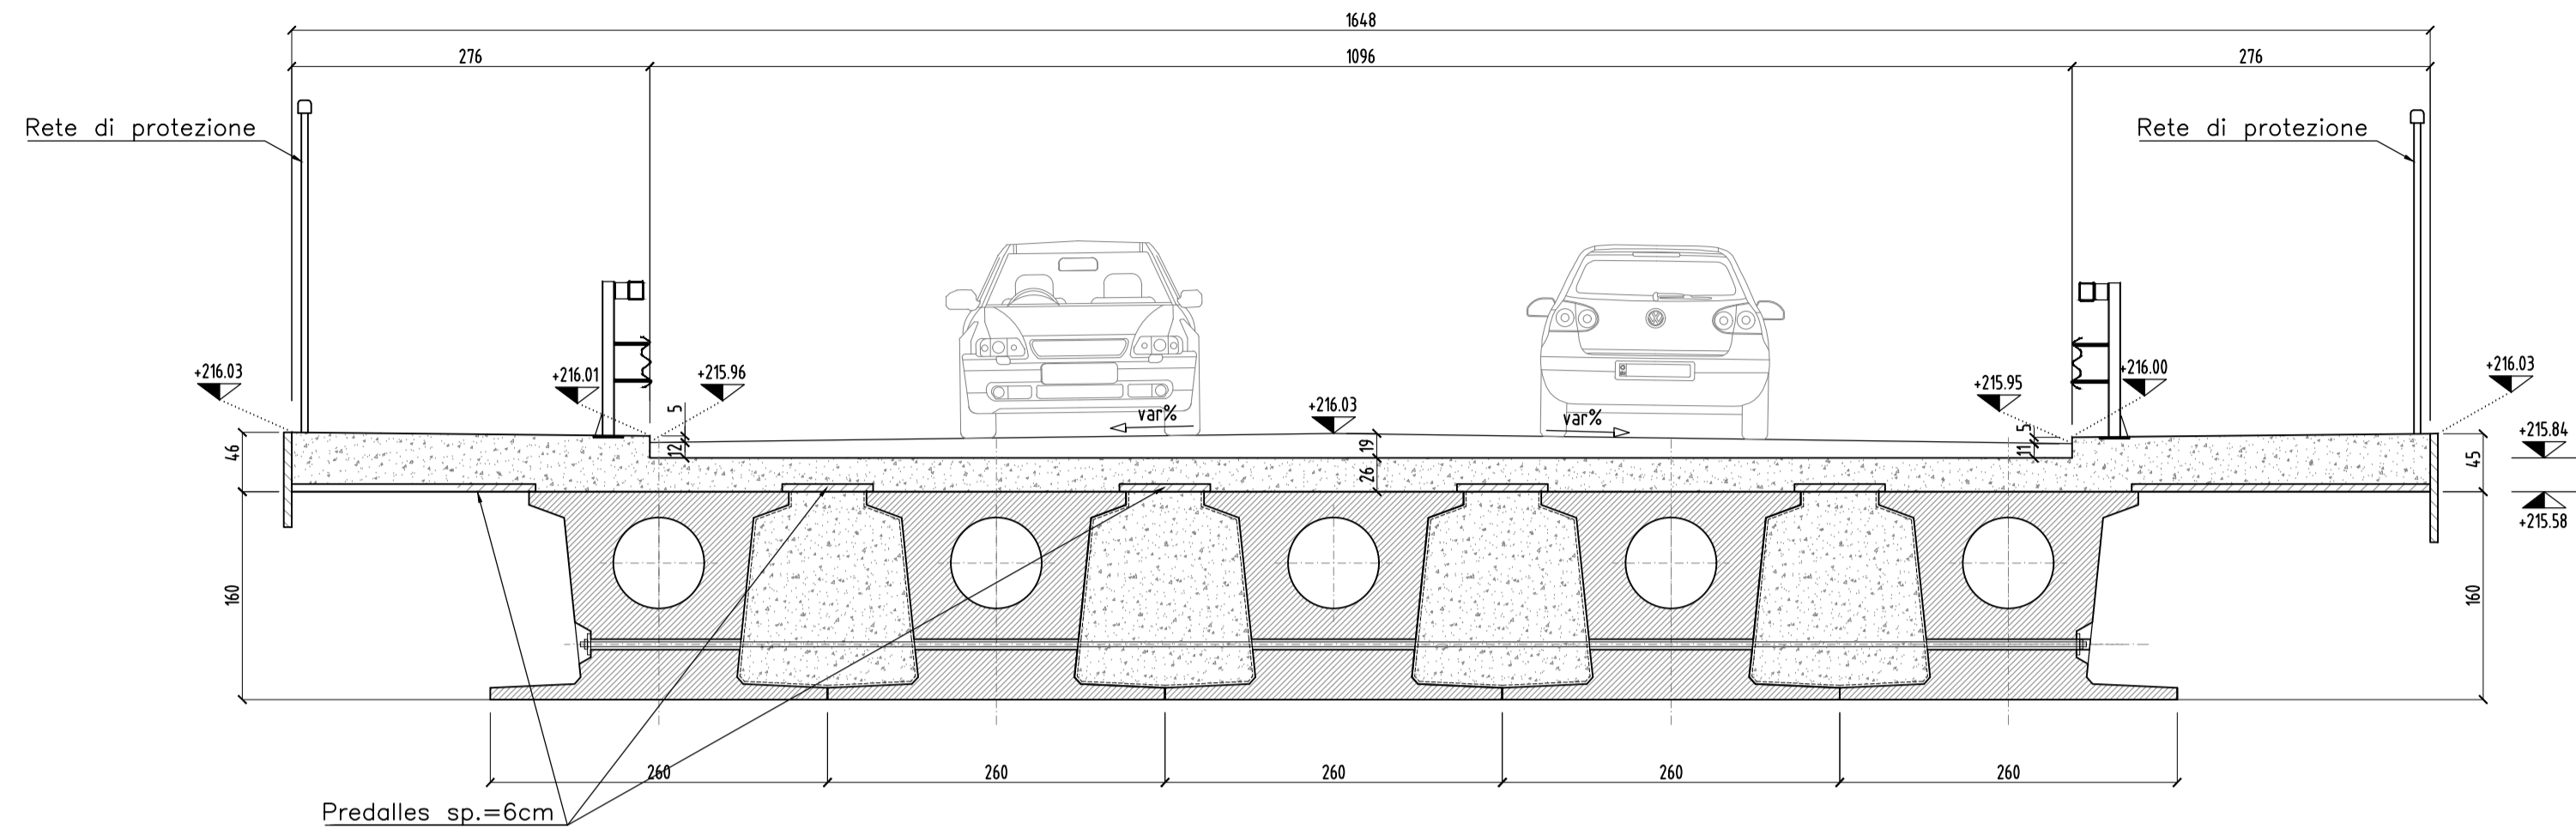

SEZIONE TRASVERSALE TIPO (A META' CAMPATA) (scala 1:50)

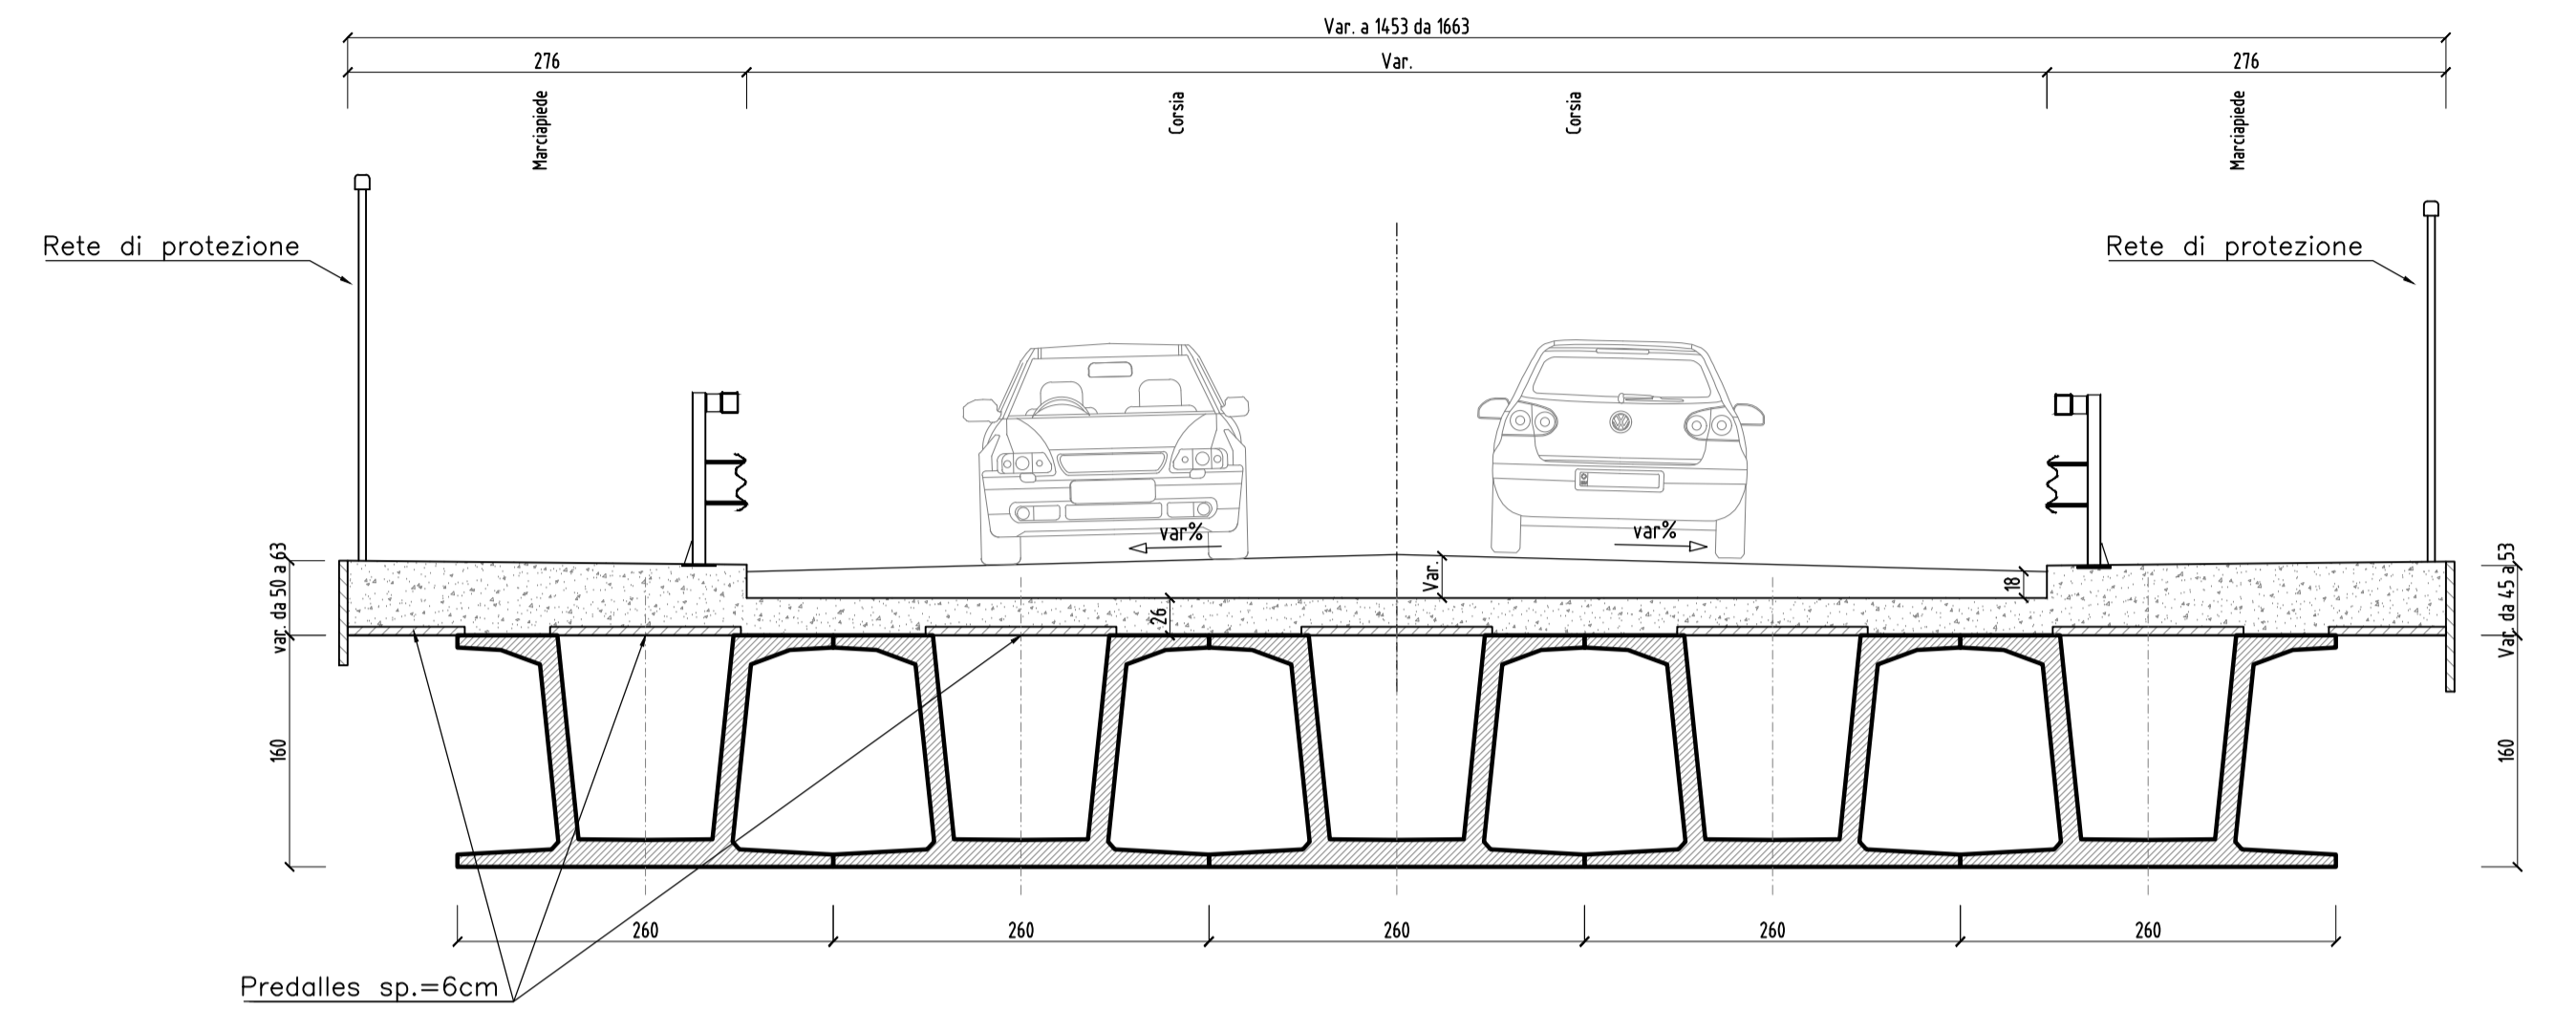

SEZIONE TRASVERSALE IN ASSE APPOGGI SPALLA 2 (scala 1:50)

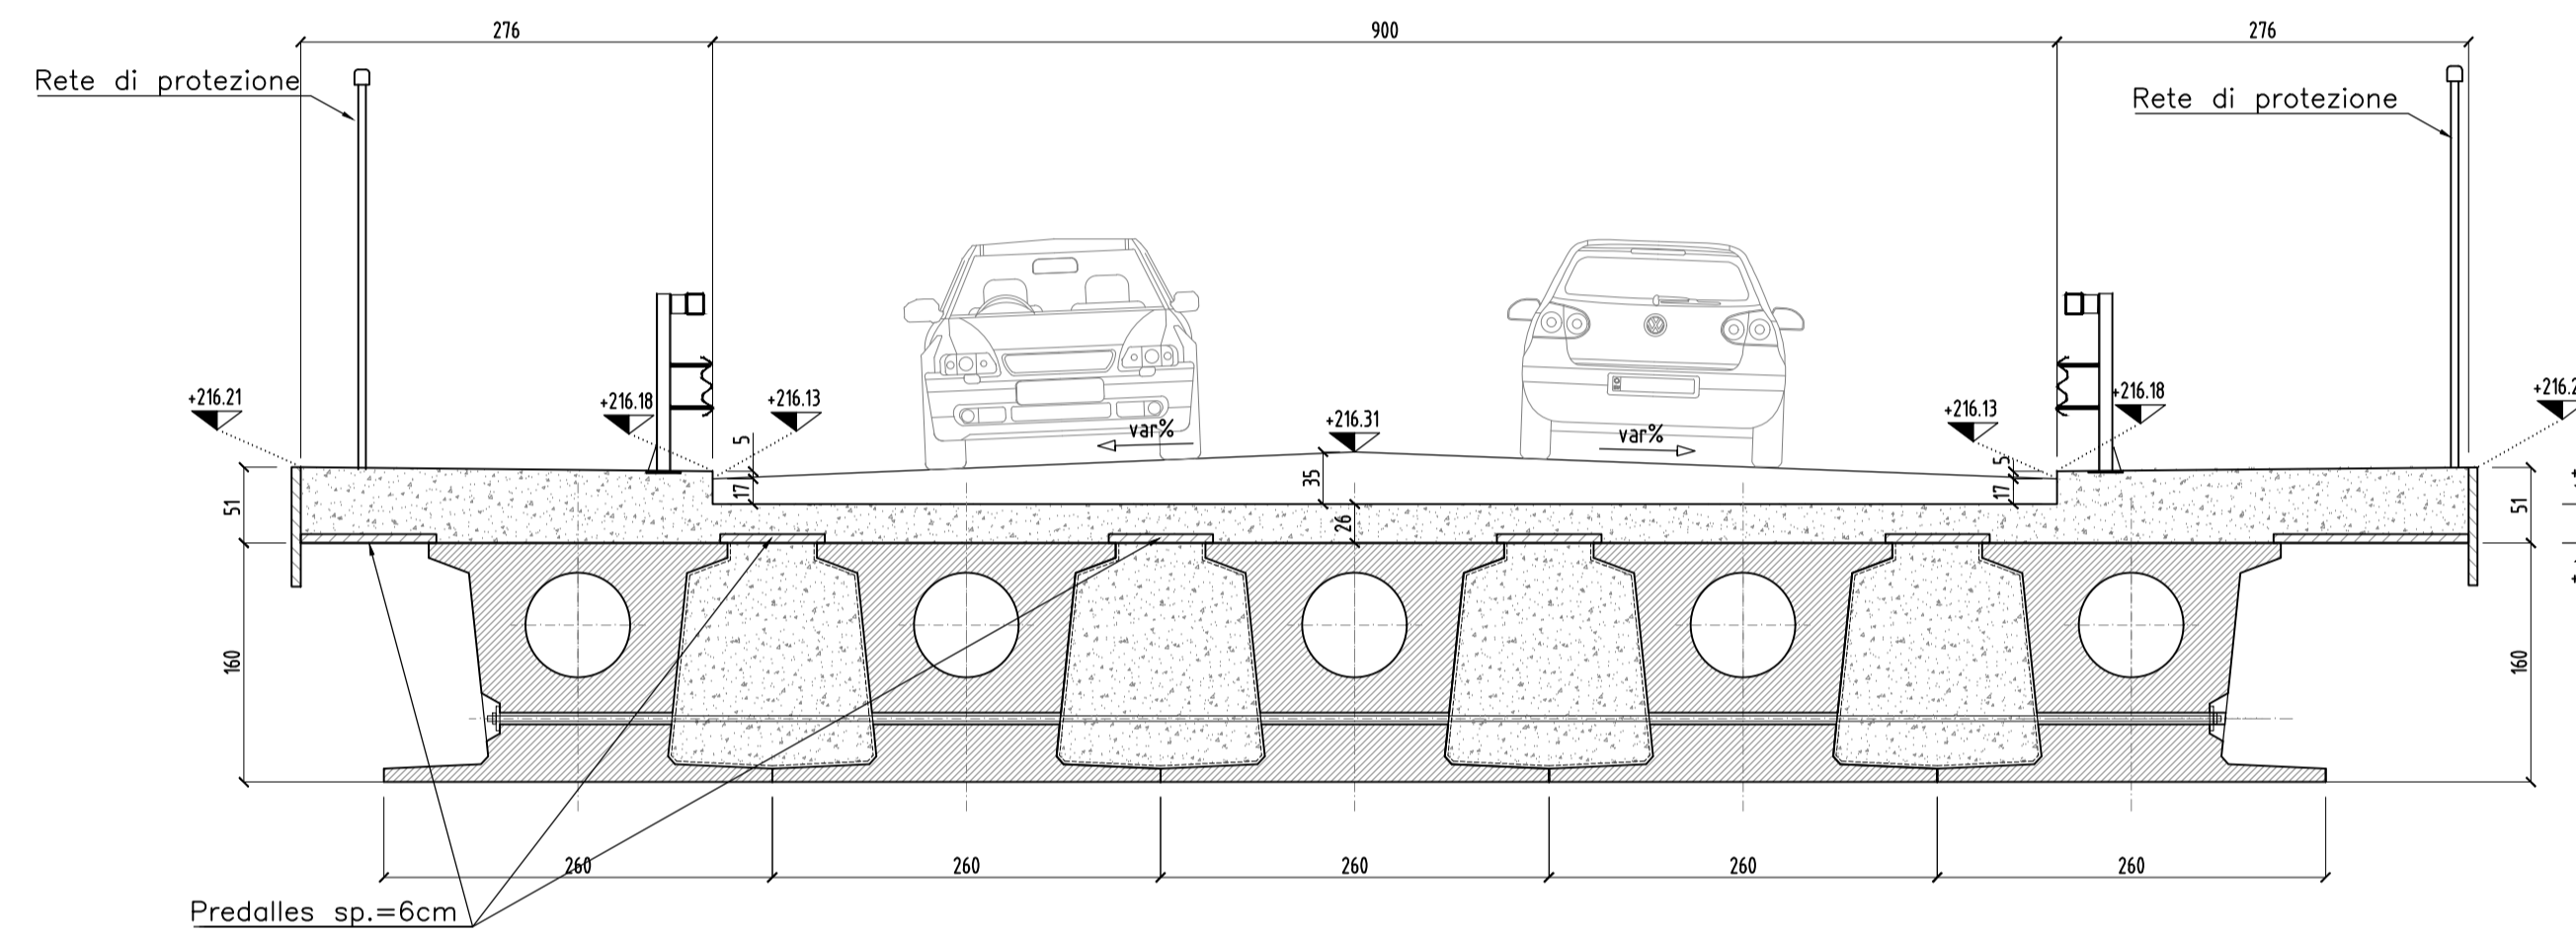

PIANTA IMPALCATO (scala 1:100)


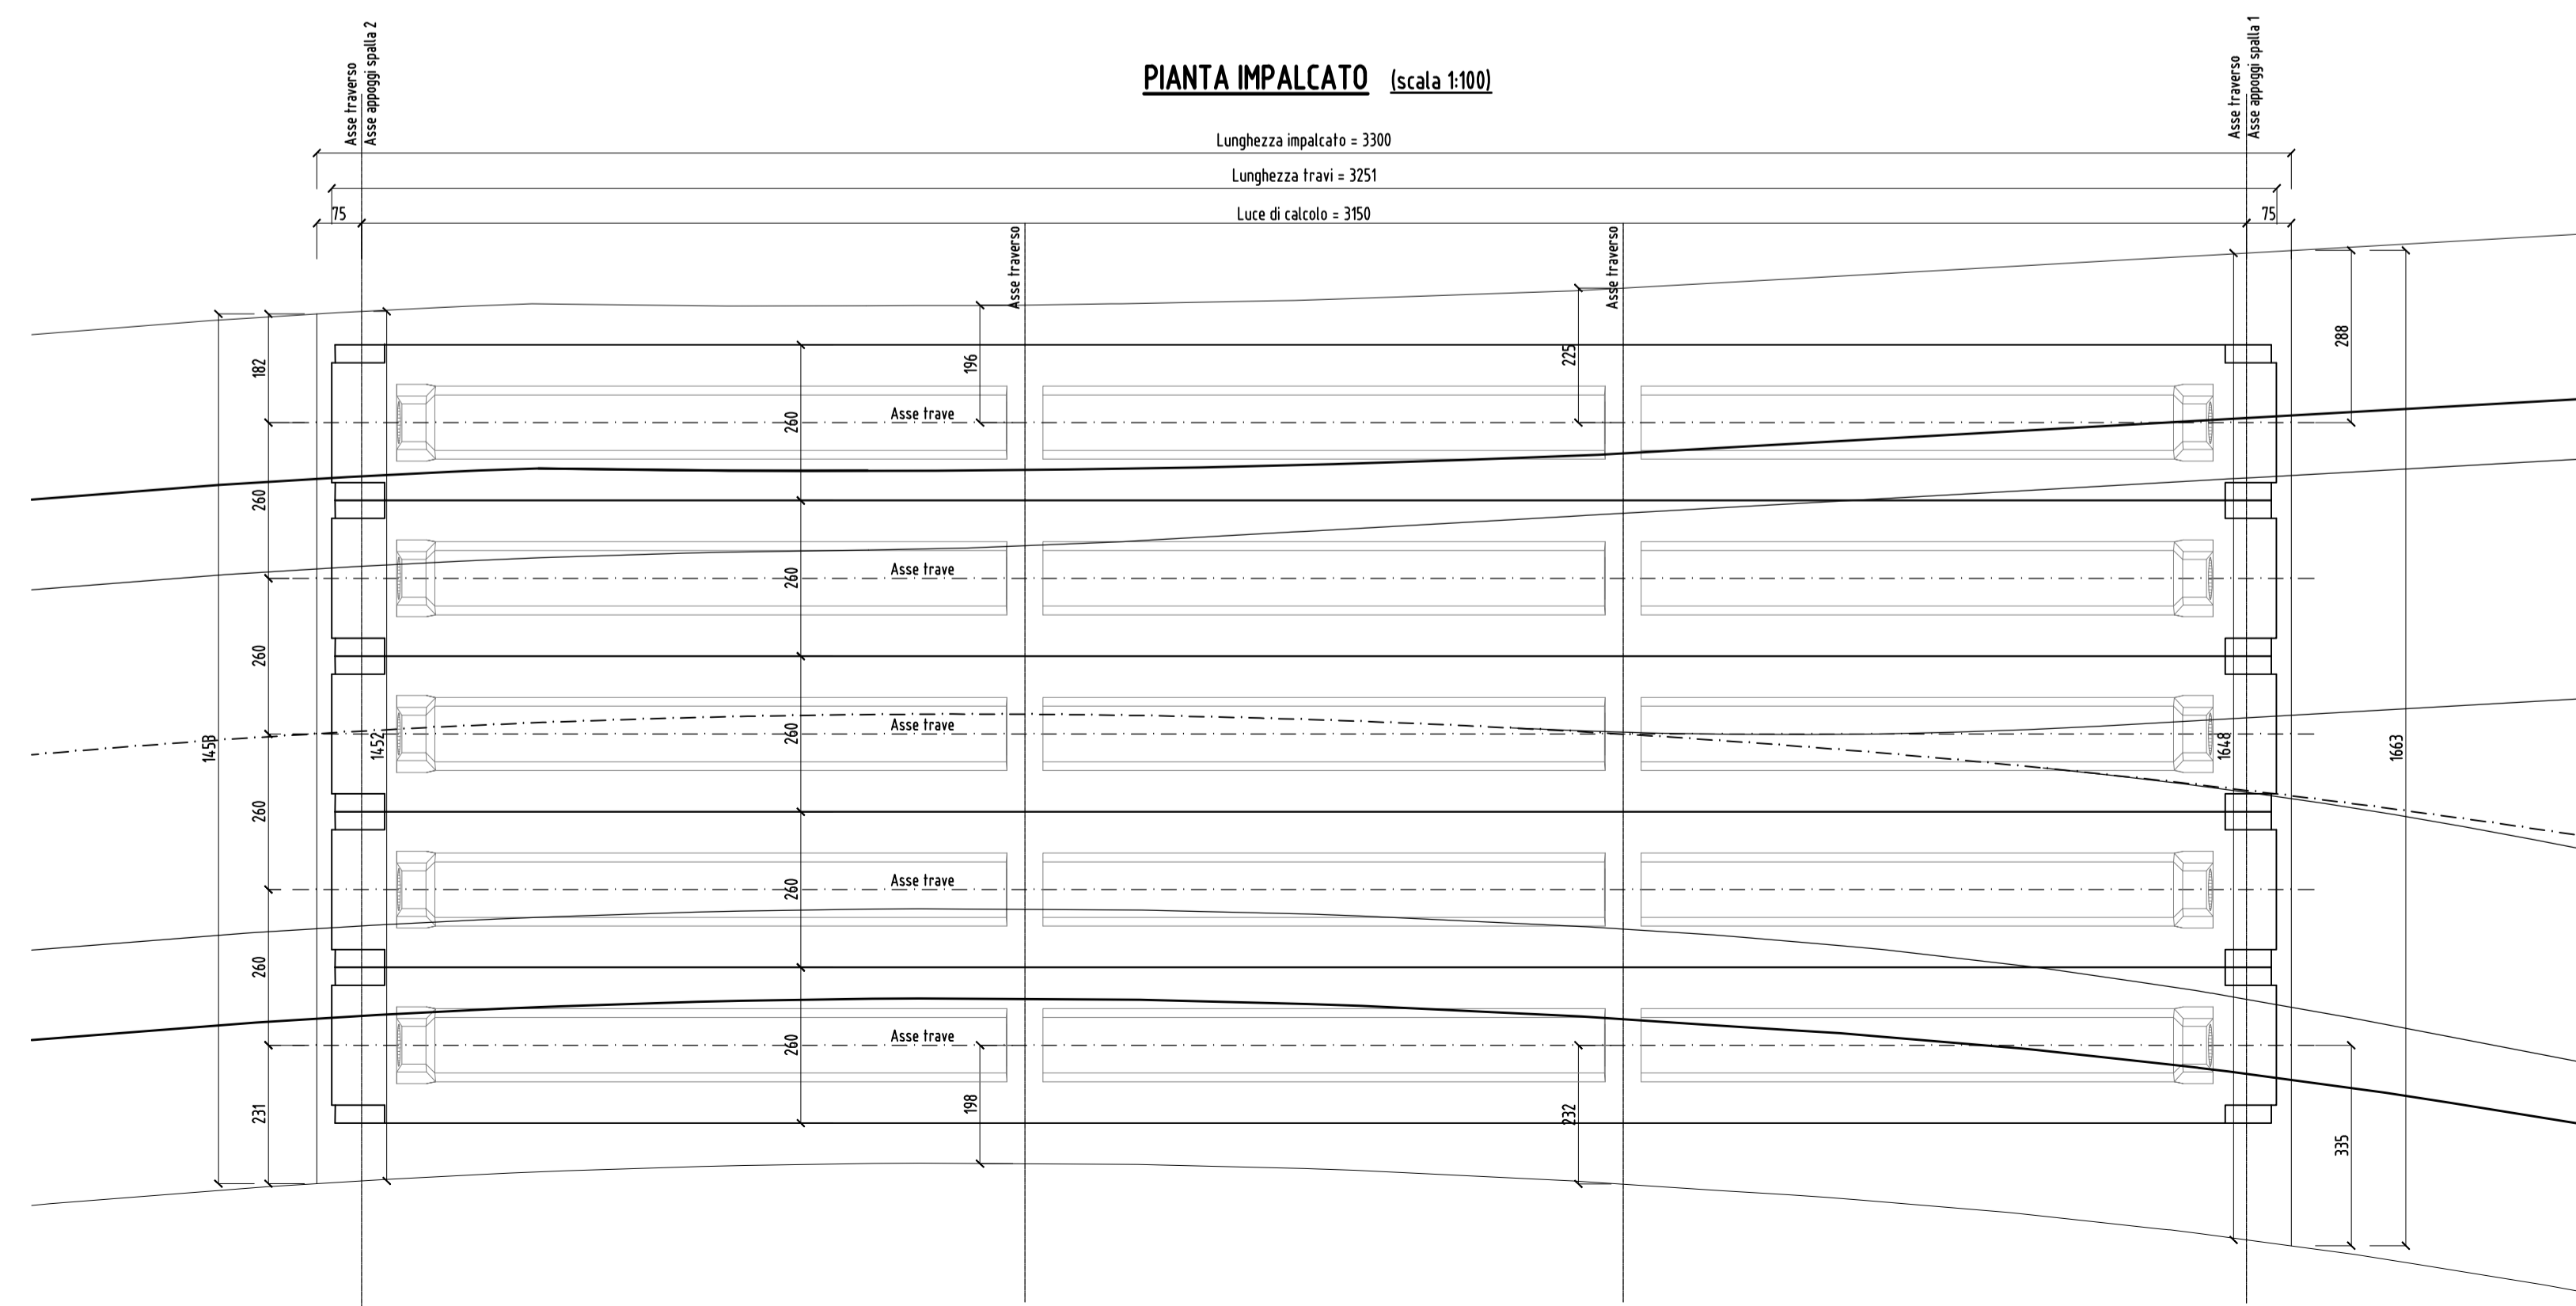


TABELLA MATERIALI
E_SR_B2A00_GE00_000_TB_001

NOTE
Prevedere idonea rete di messa a terra collegata ai ferri e alle maglie metalliche delle strutture

QUADRO DI UNIONE GENERALE

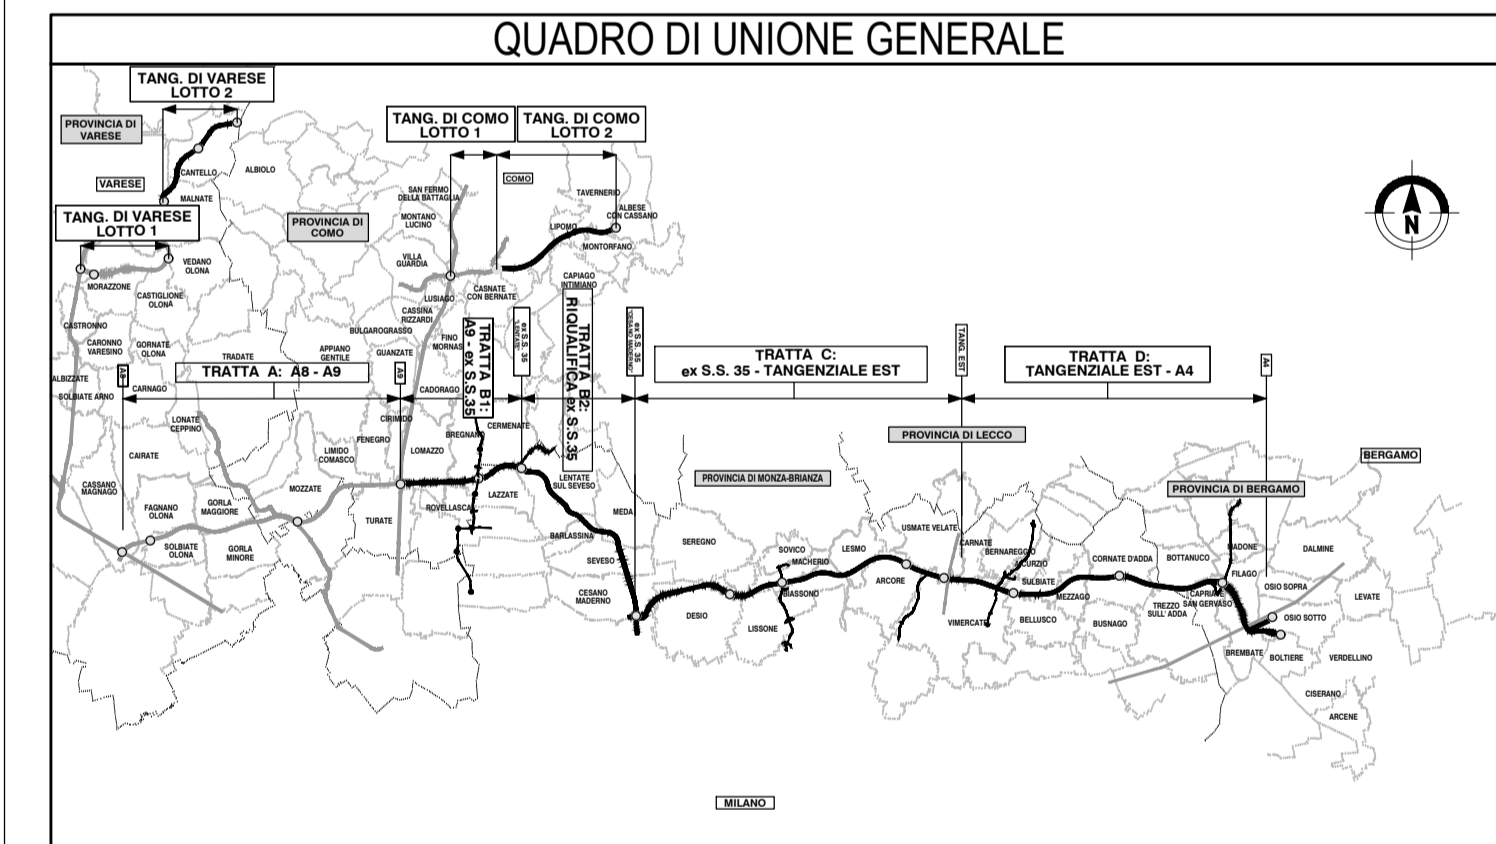

CONCESSIONI AUTOSTRADALI LOMBARDE

Autosole
Pedemontana
Lombarda

**COLLEGAMENTO AUTOSTRADALE
DALMINE-COMO-VARESE-VALICO DEL GAGGIOLO E OPERE AD ESSO CONNESSE**

CODICE C.U.P. F118060027007

**PROGETTO ESECUTIVO
TRATTA B2**

**OPERE D'ARTE MINORI - CAVALCAVIA
CAVALCAFERROVIA STURZO DE MEDICI
CARPENTERIA IMPALCATO**

FASE PROGETTUALE		CONTRAENTE GENERALE	
AMBITO	TRATTA	DATA	REVISIONE
B2	B2	02/08/2023	Emissione per commenti A01
CATEGORIA	CA01	03/08/2023	Emissione a seguito RDV interna A02
OPERA	000		
PARTI IN OPERA	CA		
TIPO ELABORATO	003		
PROGRESSIVA	A02		
REVISIONE ESTERNA			
CONCEDENTE		CONCESSIONARIO	
CONCESSIONI AUTOSTRADALI LOMBARDE		PEDELOMBARDA NUOVA S.p.A.	
CONCETTUALE		PROGETTISTI	
INTEGRAZIONE		RESPONSABILE	
PRESTAZIONI		SPECIALISTICHE	
Ing. Carlo Lotti		Ing. Stefano Rossi	
Ing. Paolo De Franco		Ing. Stefano Padelloni	

Il presente documento non potrà essere copiato, riprodotto o altrimenti pubblicato in tutto o in parte senza il consenso scritto di Autostrada Pedemontana Lombarda S.p.A. Ogni utilizzo non autorizzato sarà perseguito a norma di legge. The document may not be copied, reproduced or published either in part or entirely without the written permission of Autostrada Pedemontana Lombarda S.p.A. Unauthorized use will be persecuted by law.