


PESO SINGOLA TRAVE: 45 Ton

	16,3 m	21,8 m	27,2 m	32,7 m	38,2 m	43,7 m	49,1 m	50,1 m	51 m	52 m									
3	750	268,9	268,9	268,9							3,5								
3,5	416,4	268,9	268,9	268,9							4								
4	362,2	268,9	268,9	268,9							4,5								
4,5	331,5	268,9	268,9	268,9	266,4	192,4					5								
5	312,3	268,9	268,9	268,9	264,9	185,5					5								
6	282,3	268,9	268,9	260,9	259,9	170,5					6								
7	257,2	257,2	257	253,7	238,1	156	141,1				7								
8	235,8	235,8	235,7	234,9	216	145,5	122,4	104,7	101,7	95,5	8								
9	217,4	217,4	217,3	216	195,4	135,5	114,9	98,5	95,9	90,9	8								
10	201,5	201,5	201,5	194,7	180,9	125,5	108,3	93	90,5	86,4	10								
11	187,7	187,7	187,6	181,4	167,2	117	101,8	88,6	86,3	82,7	11								
12	175,6	175,6	175,5	170,3	153,5	110,3	95,2	84,1	82,1	79,2	12								
14	155,2	155,2	155,1	148,2	133,8	97	85,5	75,4	73,8	72	14								
16		138,6	131,1	118,6	85,9	76,7	68,9	67,4	65,8	59,6	16								
18		125	117,9	104	77,6	68,6	63	61,8	60,6	54,8	18								
20			106,8	94,3	70	63,2	57	56,2	55,4	50,1	20								
22				97,8	85,2	63,7	57,8	52,9	52	51	22								
24					90,4	77,7	69,3	62,4	49	48,3	24								
26						71,5	54,8	48,4	45,1	44,6	26								
28							51,1	45,1	41,4	40,9	28								
30								41,8	38,7	38,1	30								
32									38,8	36,3	35,8	32							
34										33,9	33	34							
36											33,7	36							
38												31,7	38						
40													30,3	40					
42														29,3	42				
44															25,4	44			
46																23,8	46		
48																	22,4	48	
50																		18,8	50

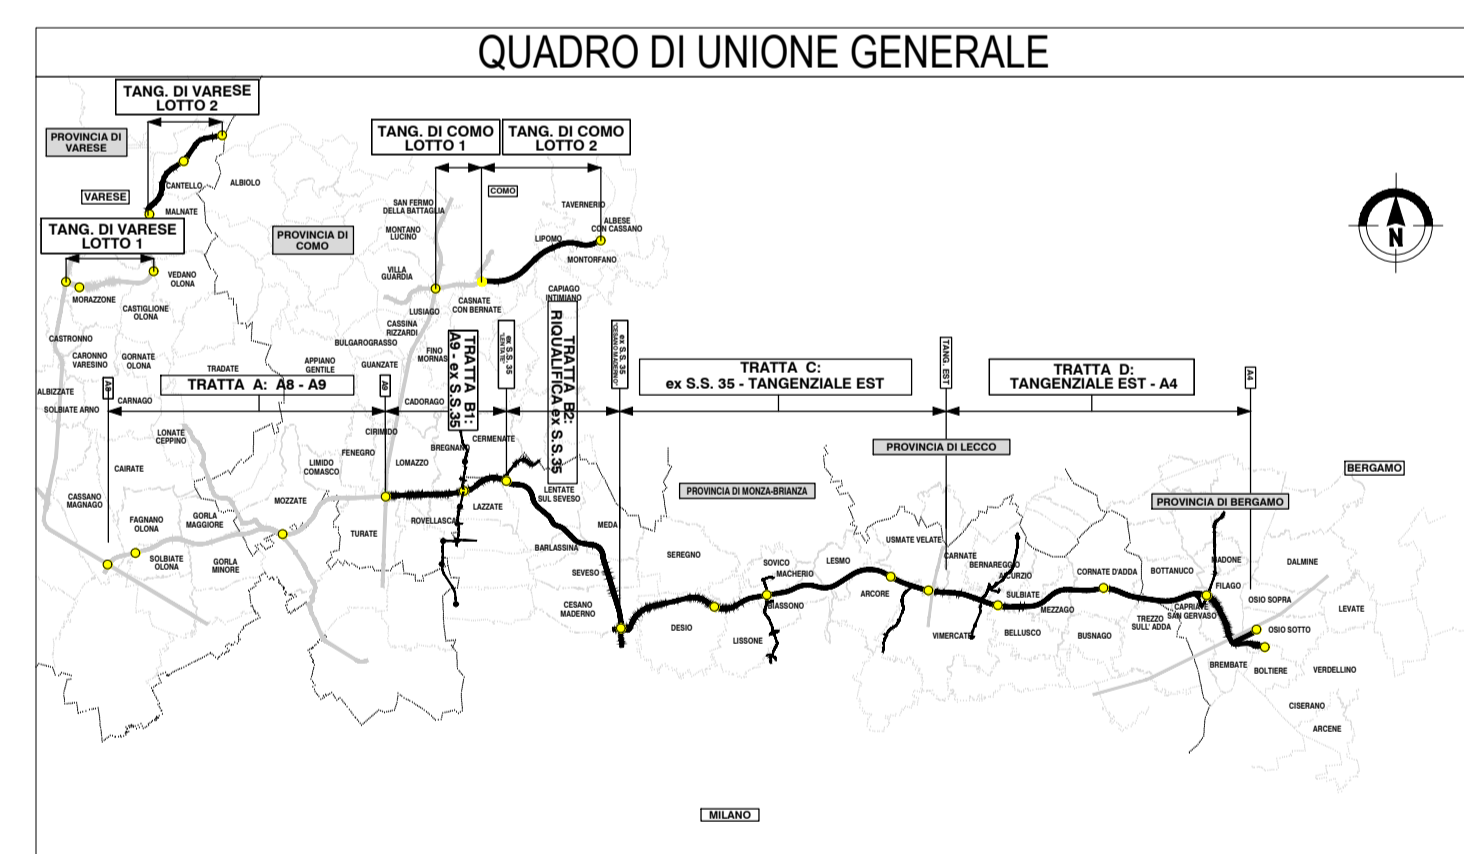

LEGENDA

- AREA OGGETTO DI INTERVENTO - SCAVO DI SBANCAMENTO
- AREA OGGETTO DI INTERVENTO - COSTRUZIONE

LAVORAZIONI DA ESEGUIRE CON TRAFFICO FERROVIARIO APERTO
 FASE 1: REALIZZAZIONE SCAVO DI SBANCAMENTO
 FASE 2: REALIZZAZIONE DELLE SOTTOSTRUTTURE
 GETTO IN OPERA DELLE FONDAZIONI IN C.A.
 FASE 3: GETTO IN OPERA DELLE ELEVAZIONI IN C.A.
 FASE 4: ESECUZIONE DEI MURI LATERALI E SUCCESSIVO RIPIEMIMENTO
 LAVORAZIONI DA ESEGUIRE CON TRAFFICO FERROVIARIO INTERROTTO
 FASE 5: VARO DELLE TRAVI IN C.A.P. DELL'IMPALCATO
 FASE 6: REALIZZAZIONE DEI TRAVERSINI IN C.A.
 REALIZZAZIONE DELLA SOLETTA IN C.A.
 LAVORAZIONI DA ESEGUIRE CON NUOVA APERTURA AL TRAFFICO FERROVIARIO
 FASE 7: OPERA FINITA

COLLEGAMENTO AUTOSTRADALE DALMINE-COMO-VARESE-VALICO DEL GAGGIOLO E OPERE AD ESSO CONNESSE
 CODICE C.U.P.: F1180600270007

PROGETTO ESECUTIVO TRATTA B2
 OPERE D'ARTE MINORI - CAVALCAVIA CAVALCAFERROVIA STURZO DE MEDICI FASE COSTRUTTIVE

CONTRARENTE GENERALE
PEDELOMBARDA NUOVA S.p.A.

IDENTIFICAZIONE ELABORATO
 FASE PROGETTUALE: VBS
 AMBITO: TRATTA B2
 CATEGORIA: OPERA
 PARTE DI OPERA: TRATTA B2
 TIPO LABORATO: PROGRESSIVA
 REVISIONE ESTERNA: 000 FC 001 A02

CONTRARENTE GENERALE
 DATA: Agosto 2023
 SCALA: 1:100

REVISIONE
 DATA: 19/08/2023
 EMISSIONE PER COMMENTI: A01
 DATA: 19/08/2023
 EMISSIONE A SEGUITO RDV INTERNO: A02

ELABORAZIONE PROGETTUALE
 PROGETTISTI: Ing. Stefano Rossi, Ing. Fabio De Fanti, Ing. Stefano Palazzoni
 RESPONSABILE INTEGRAZIONE PRESTAZIONI SPECIALISTICHE: Ing. Carlo Labati

CONCEDENTE
 CONCESSIONARI: Autostrada Padovana, Autostrada Pedemontana

PROGETTISTA
 PROGER