




SEZIONE TRASVERSALE IN ASSE APPOGGI SPALLA A (scala 1:50)

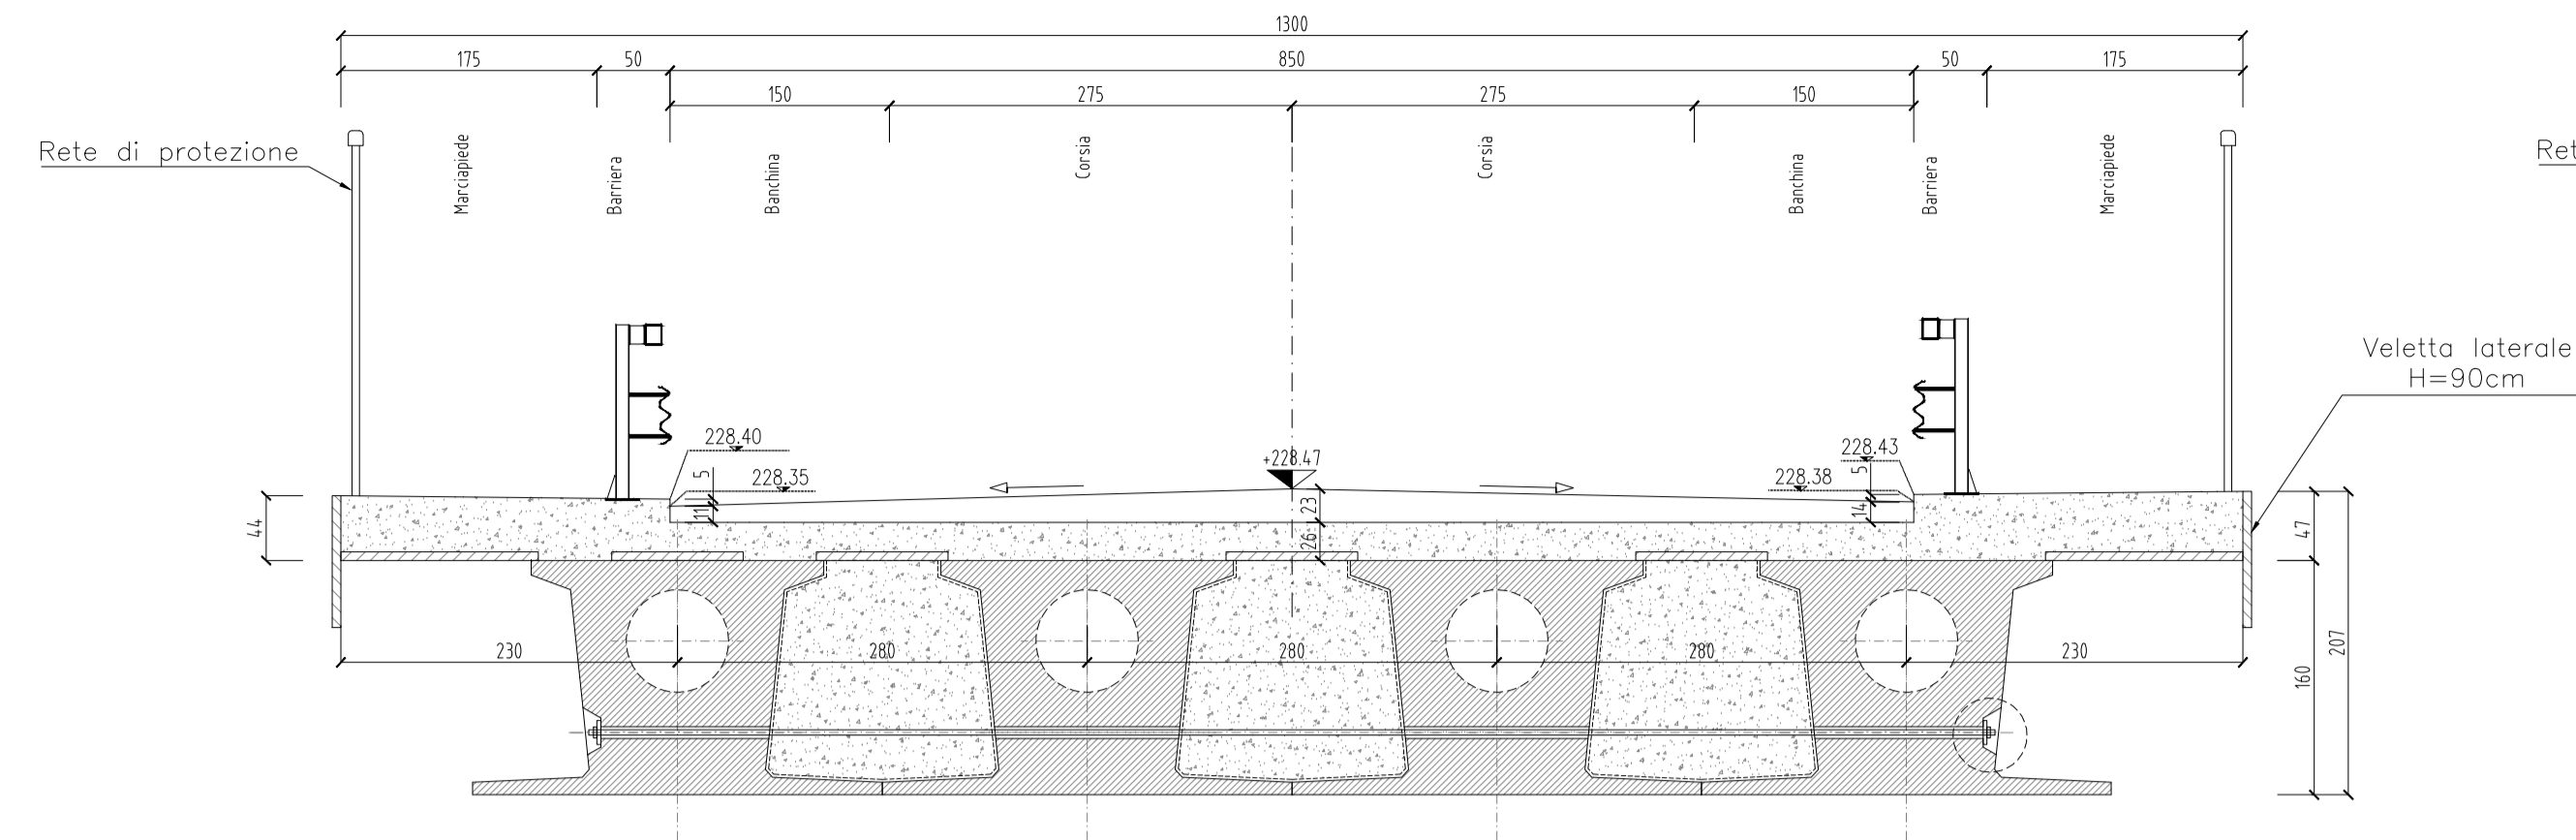

SEZIONE TRASVERSALE IN ASSE APPOGGI SPALLA B (scala 1:50)

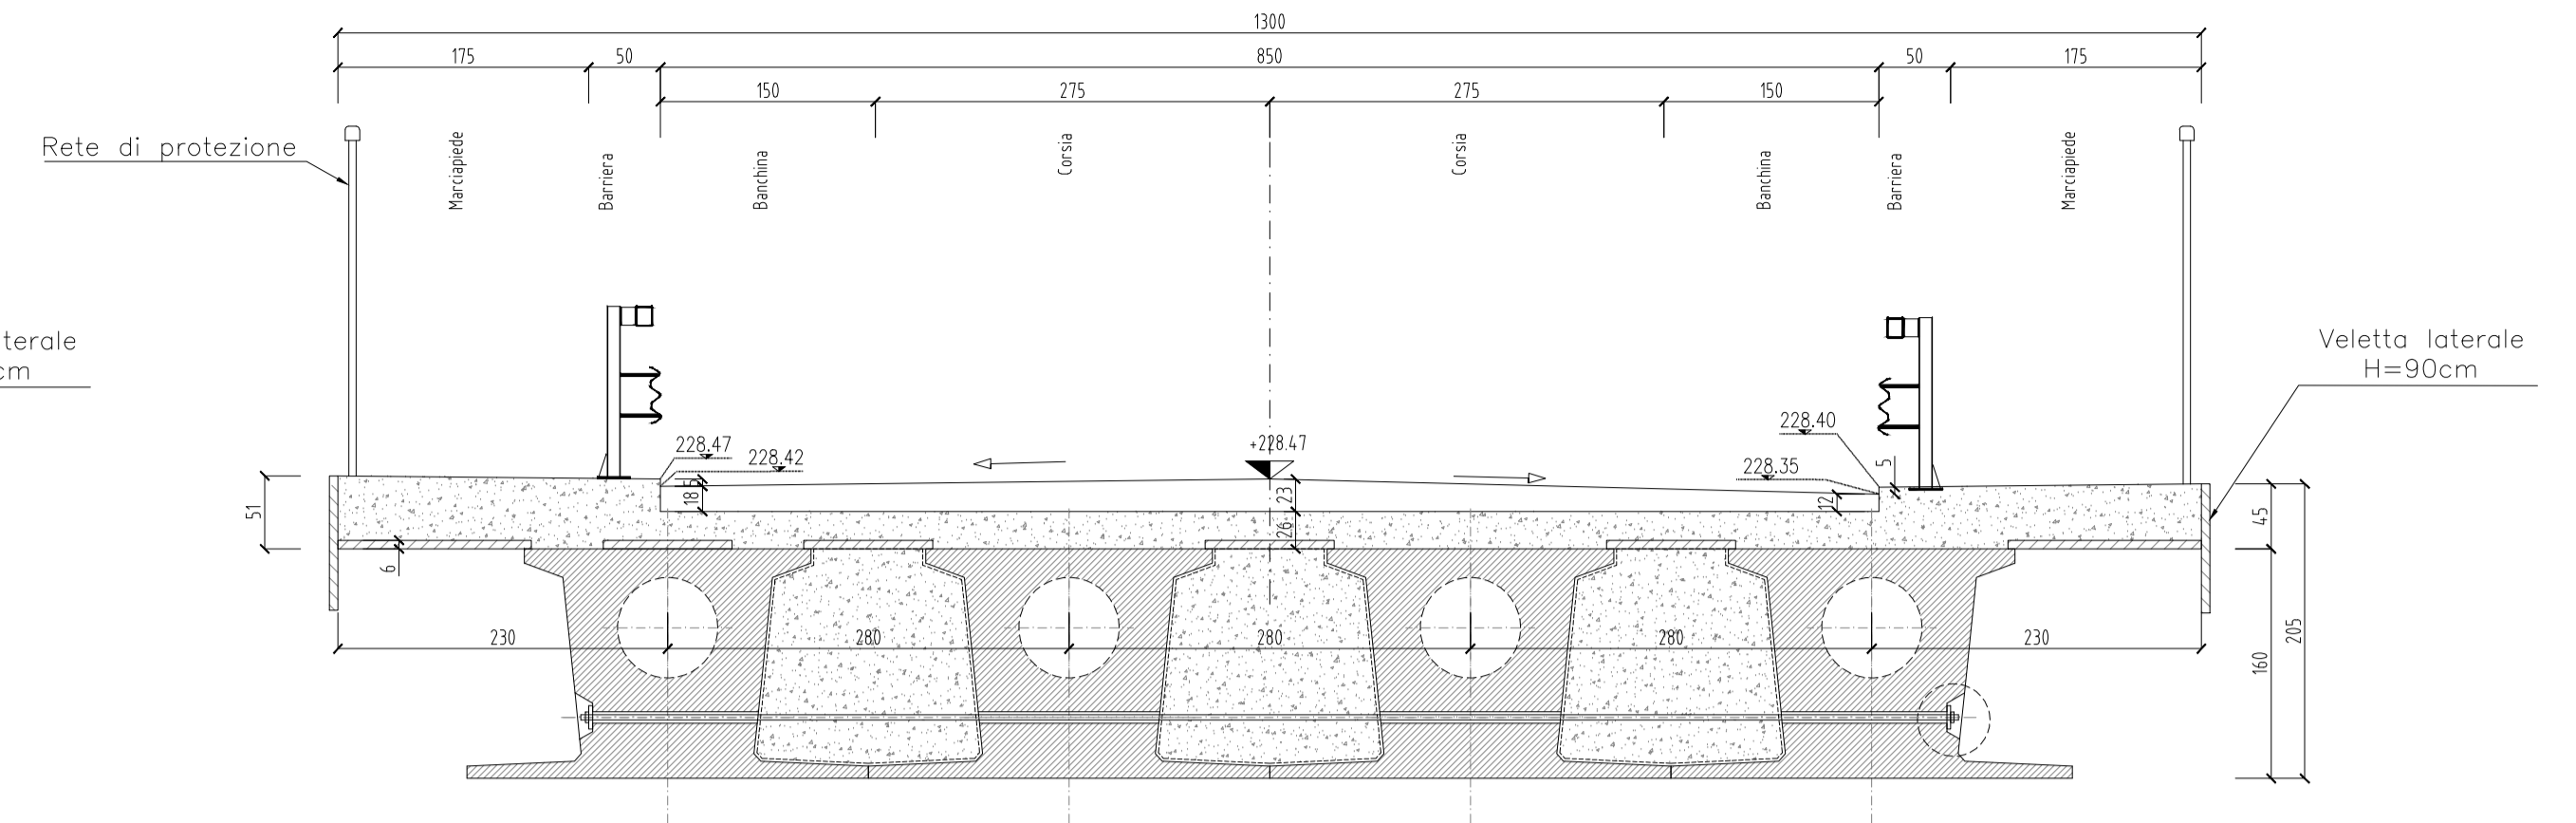

SEZIONE TRASVERSALE A META' CAMPATA (scala 1:50)

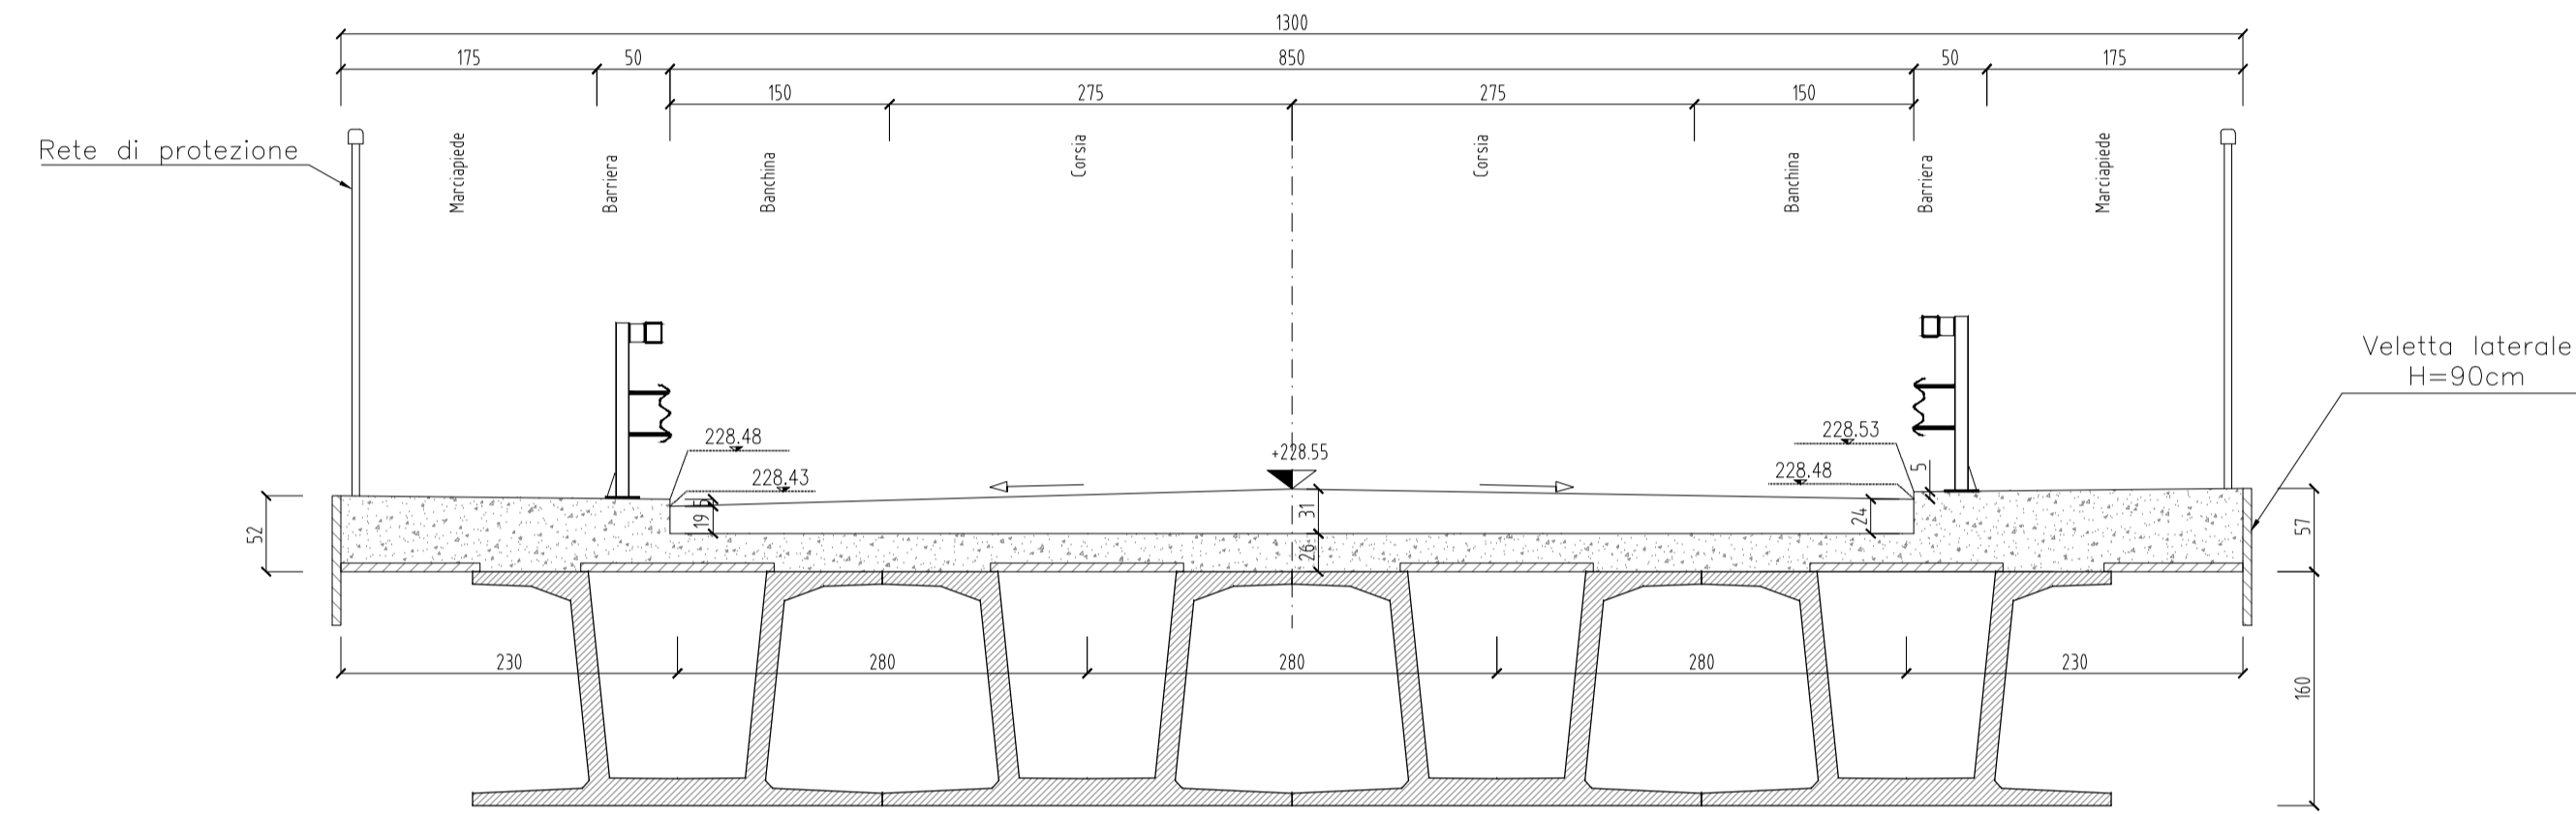

PIANTA IMPALCATO (scala 1:100)


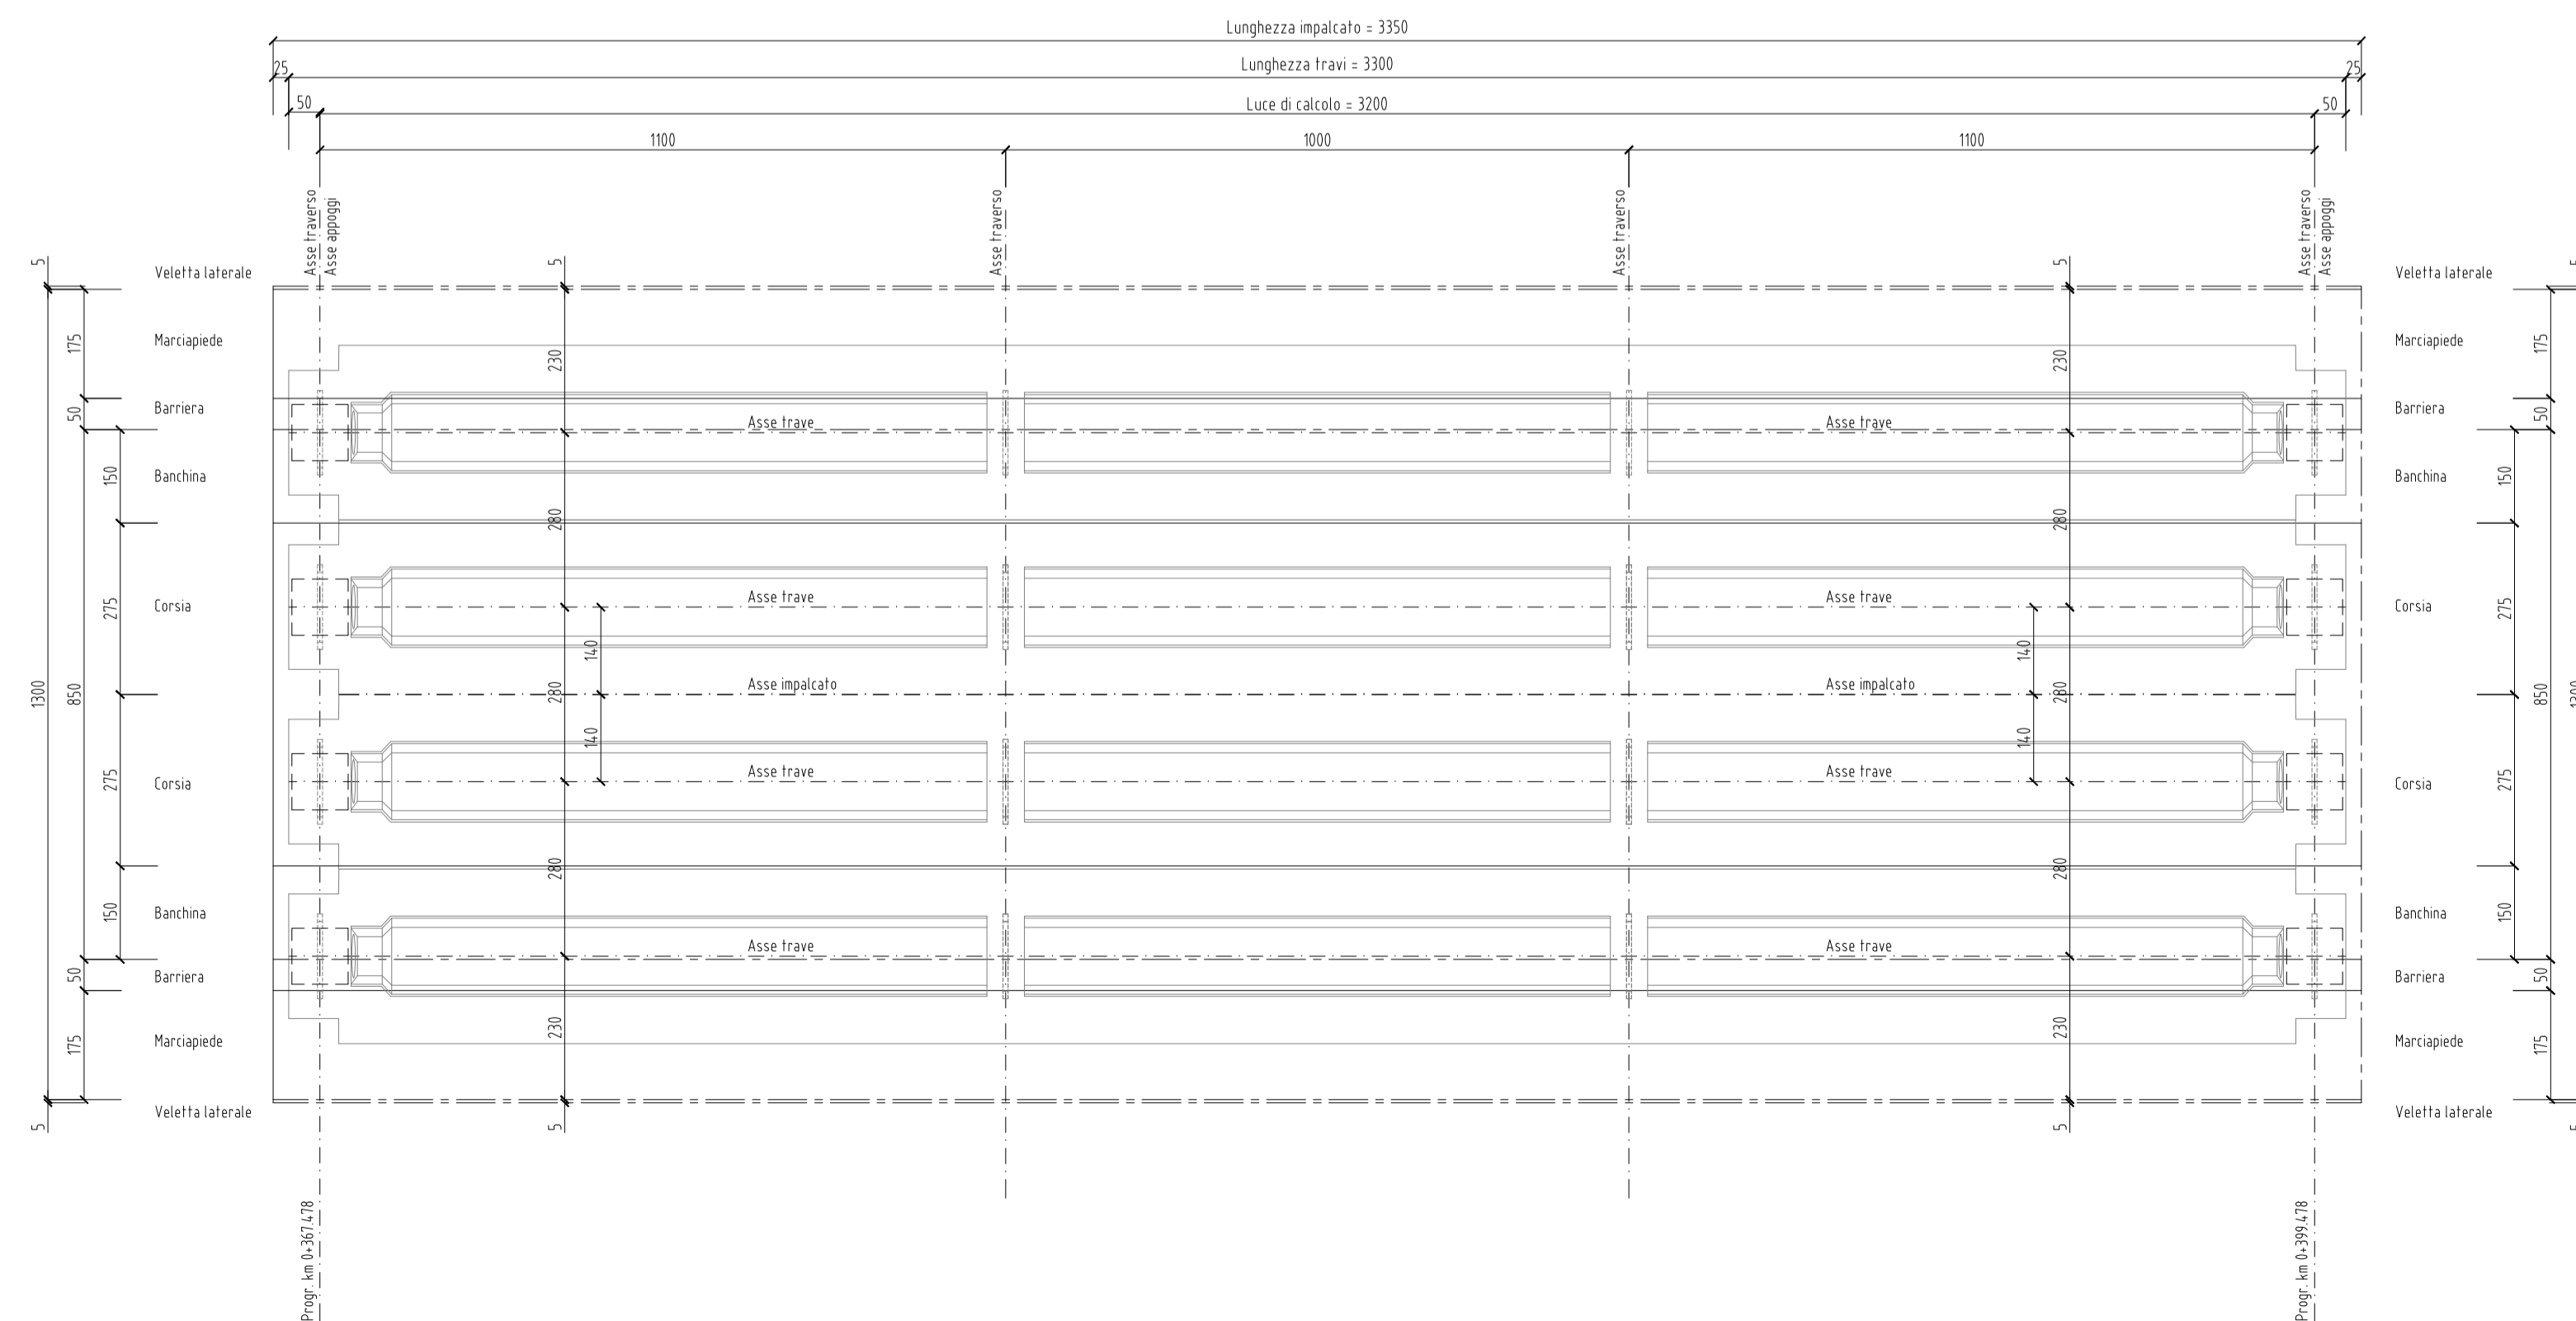


TABELLA MATERIALI
E_SR_B2400_GEO_000_TB_001
NOTE
Prevedere idonea rete di messa a terra collegata ai ferri e alle maglie metalliche delle strutture

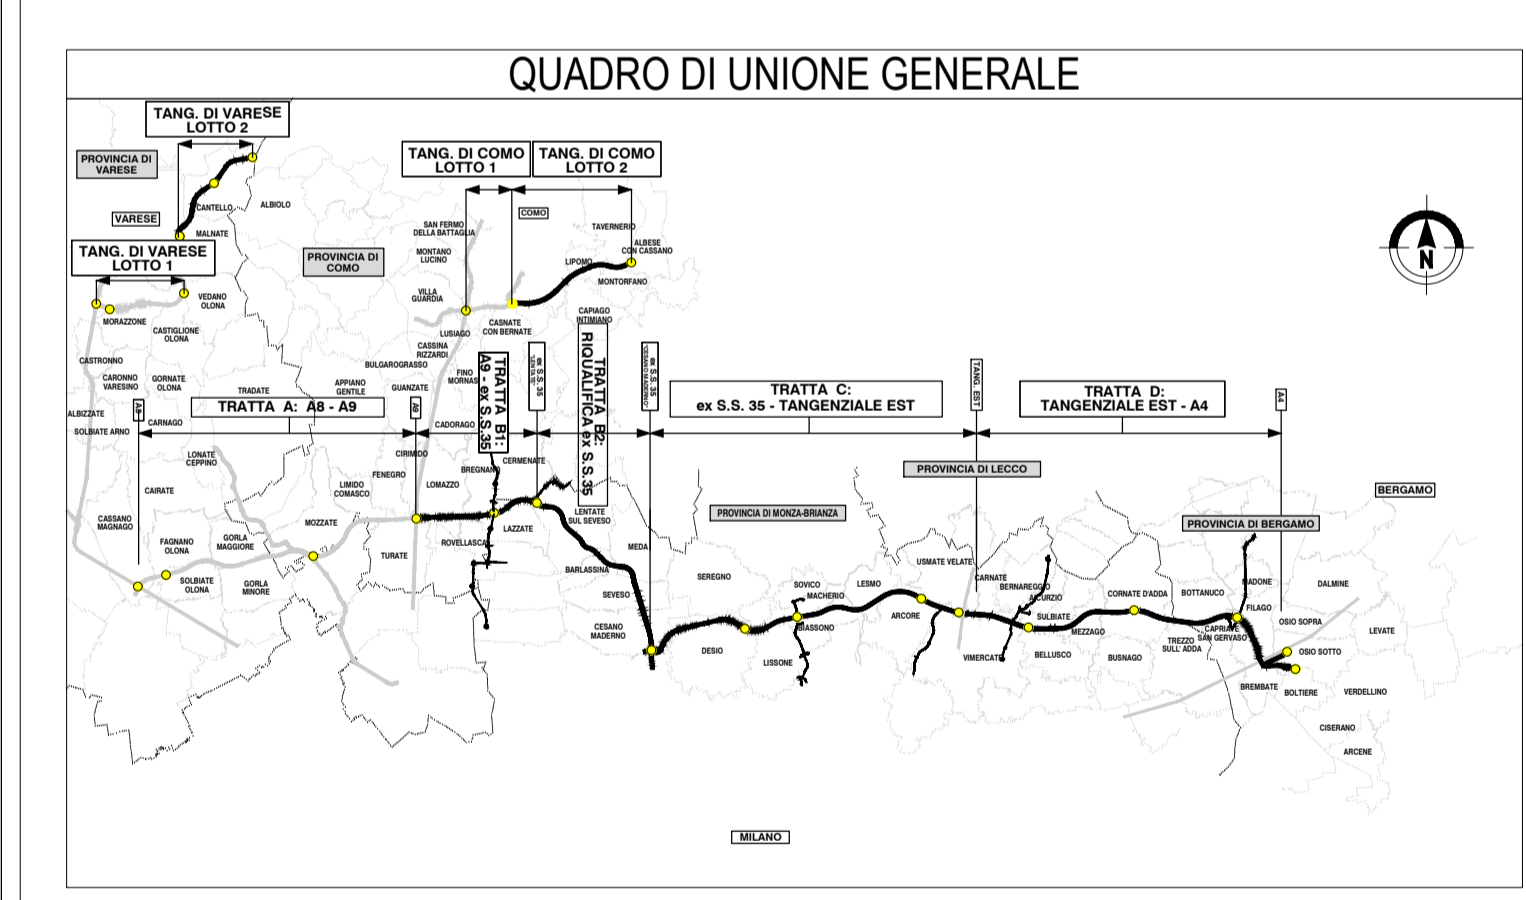

**COLLEGAMENTO AUTOSTRADALE
DALMINE-COMO-VARESE-VALICO E OPERE AD ESSO CONNESSE**

CODICE C.U.P.: F1180000270007

**PROGETTO ESECUTIVO
TRATTA B2**

**OPERE D'ARTE MINORI - CAVALCAVIA
CAVALCAFERROVIA TANGENZIALE DI MEDA
CARPENTERIA IMPALCATO**

| FASE PROGETTUALE | | | | CONTRAENTE GENERALE | | | |
|------------------|-----------|-------------|-------------------|---------------------------|---------------------------------|--------------------------|--------------|
| AMBITO | WBS | PROGRESSIVA | REVISIONE ESTERNA | PEDELOMBARDA NUOVA S.p.A. | | | |
| TRATTA | CATEGORIA | OPERA | REVISIONE INTERNA | DATA | REVISIONE | ELABORAZIONE PROGETTUALE | |
| 000 | CA | 003 | A02 | Luglio 2023 | Emissione per commenti | A01 | PROGETTISTI |
| | | | | Agosto 2023 | Emissione a seguito RDV interna | A02 | RESPONSABILE |
| | | | | | | | INGEGNERE |
| | | | | | | | PROGETTISTA |
| | | | | | | | PROGETTISTA |

Il presente documento non può essere copiato, riprodotto o altrimenti pubblicato in tutto o in parte senza il consenso scritto di Autostrada Pademontana Lombarda S.p.A. Ogni utilizzo non autorizzato sarà perseguito a norma di legge. This document may not be copied, reproduced or published either in part or entirely without the written permission of Autostrada Pademontana Lombarda S.p.A. Unauthorized use will be prosecuted by law.