



1 Pianta impalcato
1 : 100



(*) NOTA BENE:
Lunghezza sbalzo da
verificare con rilievo di
dettaglio della spalla
esistente.

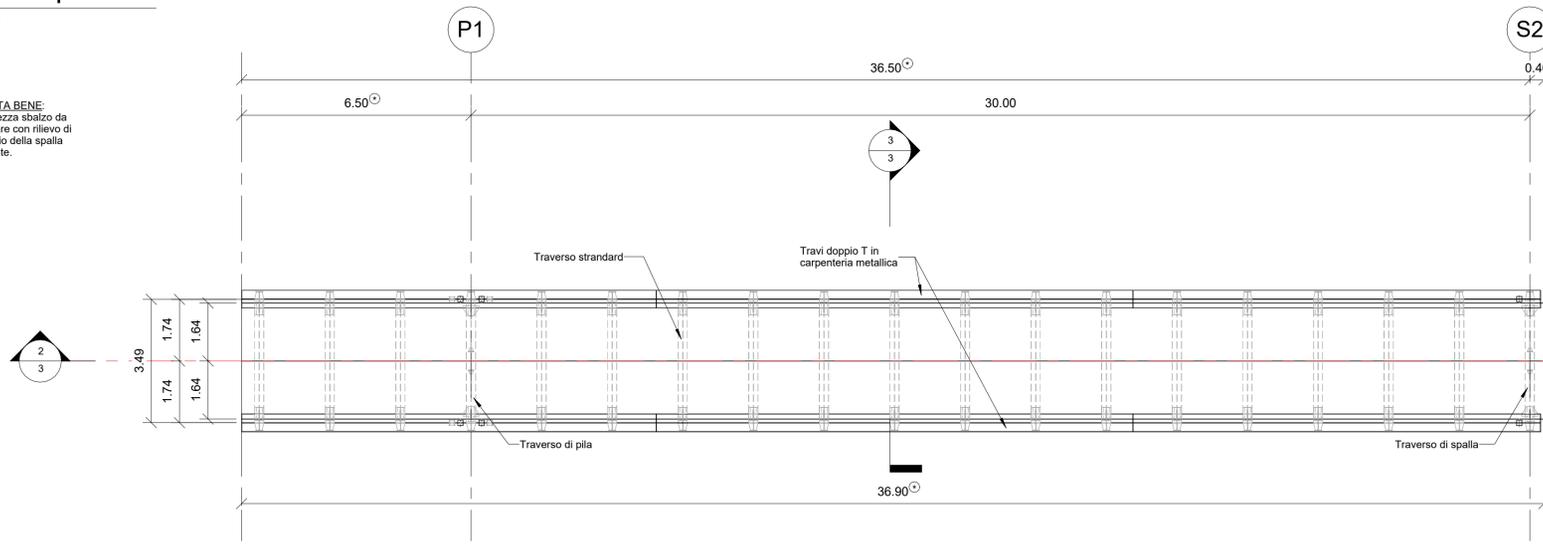

2 Sezione Longitudinale
1 : 100

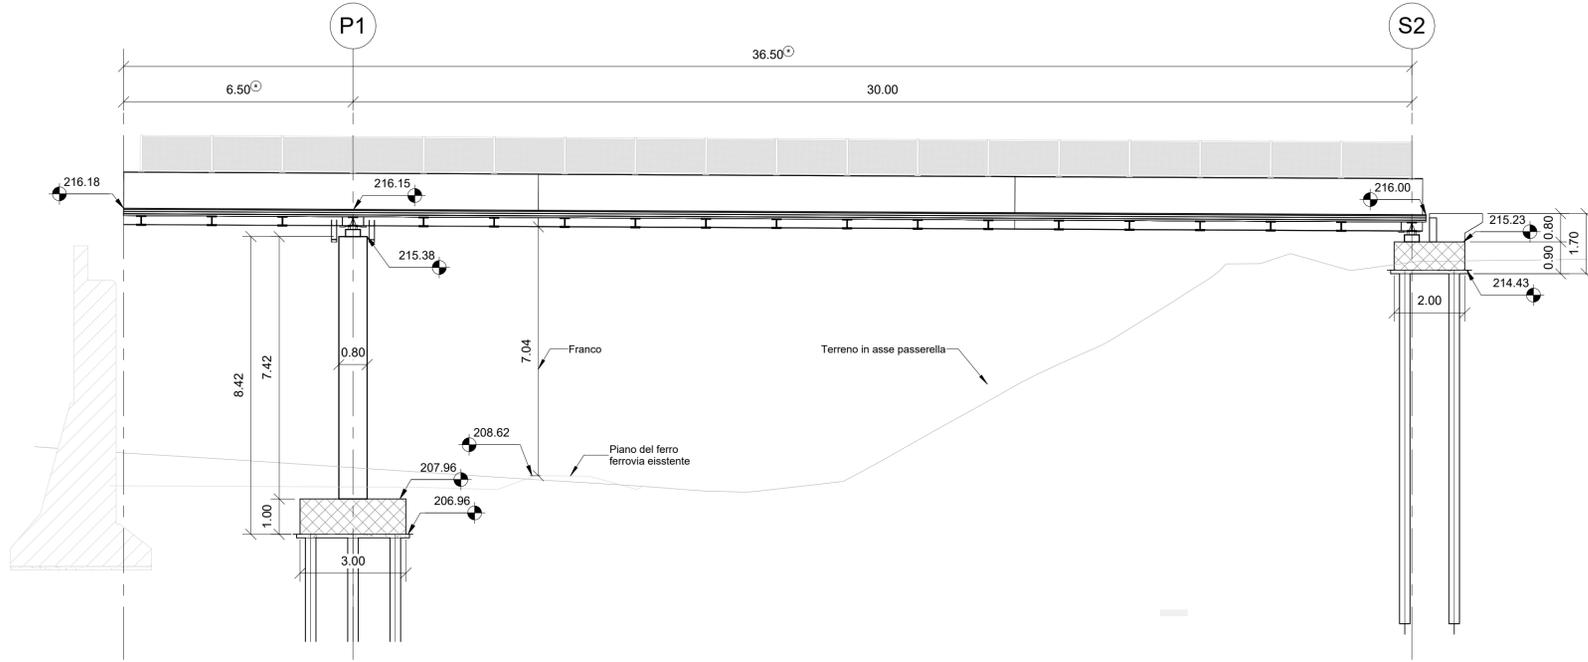

3 Sezione tipologica
1 : 20

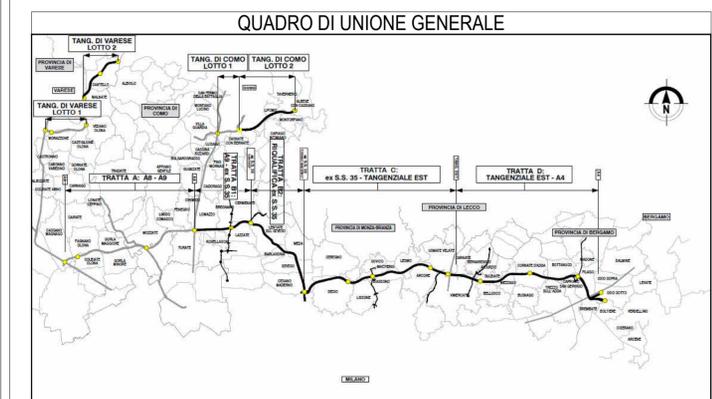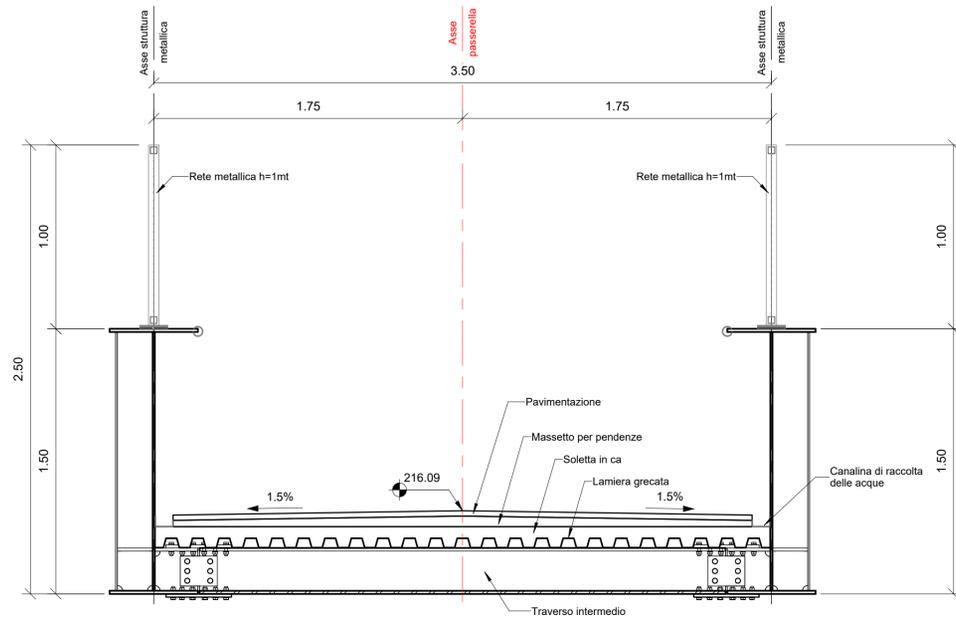

**COLLEGAMENTO AUTOSTRADALE
DALMINE-COMO-VARESE-VALICO DEL GAGGIOLO E OPERE AD ESSO CONNESSE**
CODICE C.U.P. F11B060027007

**PROGETTO ESECUTIVO
TRATTA B2**
OPERE D'ARTE MAGGIORI - PONTI E VIADOTTI
PONTE SEVESO - BARRUCANETTA
PIANTA IMPALCATO E SEZIONI

FASE PROGETTUALE		CONTRAENTE GENERALE	
AMBITO	TRATTA	PEDELOMBARDA NUOVA S.c.p.A.	
CATEGORIA	OPERA		
DATA	REVISIONE	ELABORAZIONE PROGETTUALE	
31/08/2023	A seguito di RDIV-TR0004-P012 - #01	PROGETTISTI	RESPONSABILE
SCALA	Varie	Proger S.p.A.	INTEGRAZIONE
		Ing. Carlo Listorti	PRESTAZIONI
		Ing. E. Spina	SPECIALISTICHE
			Ing. Carlo Listorti
CONCEDENTE		CONCESSIONARIO	
CONCESSIONARIO		PROGETTISTA	

Il presente documento non potrà essere copiato, riprodotto o altrimenti pubblicato in tutto o in parte senza il consenso scritto di Autostrada Pademontana Lombarda S.p.A. Ogni utilizzo non autorizzato sarà perseguito a norma di legge. This document may not be copied, reproduced or published either in part or entirely without the written permission of Autostrada Pademontana Lombarda S.p.A. Unauthorized use will be penalized by law.