FASE 1: REALIZZAZIONE DIAFRAMMI E BERLINESE

SCALA 1:1000

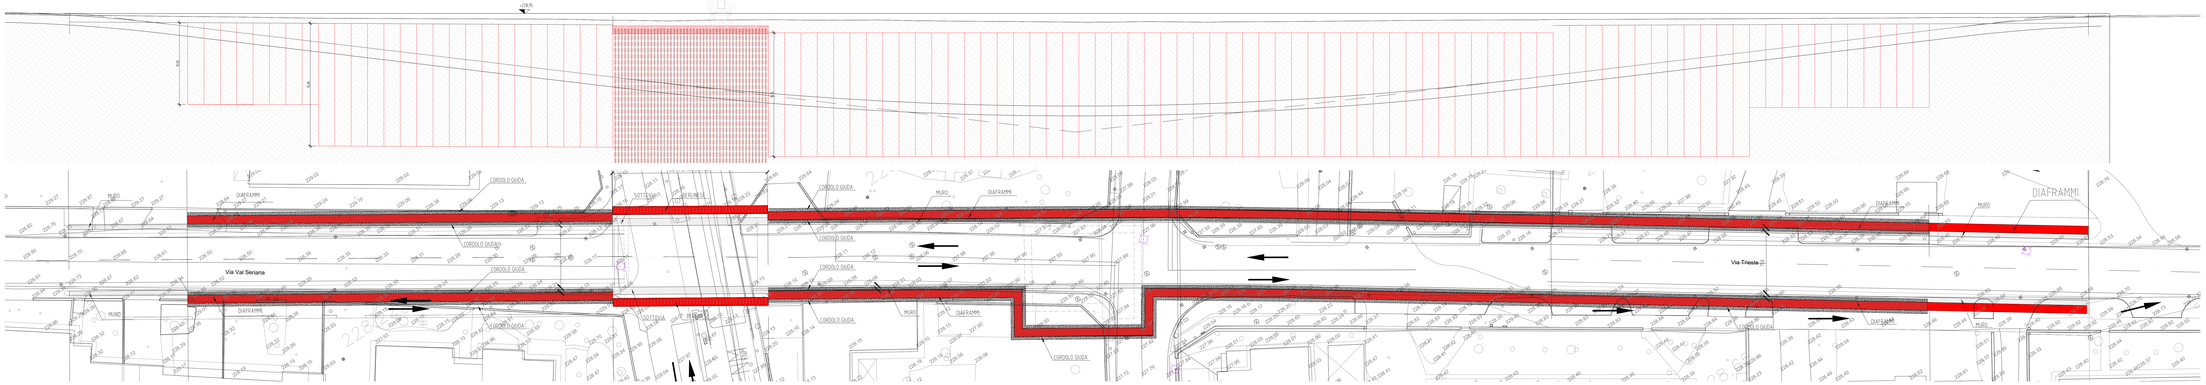

FASE 2: INSTALLAZIONE PONTE GUIDO E SCAVO FINO A QUOTA +225,15

SCALA 1:1000

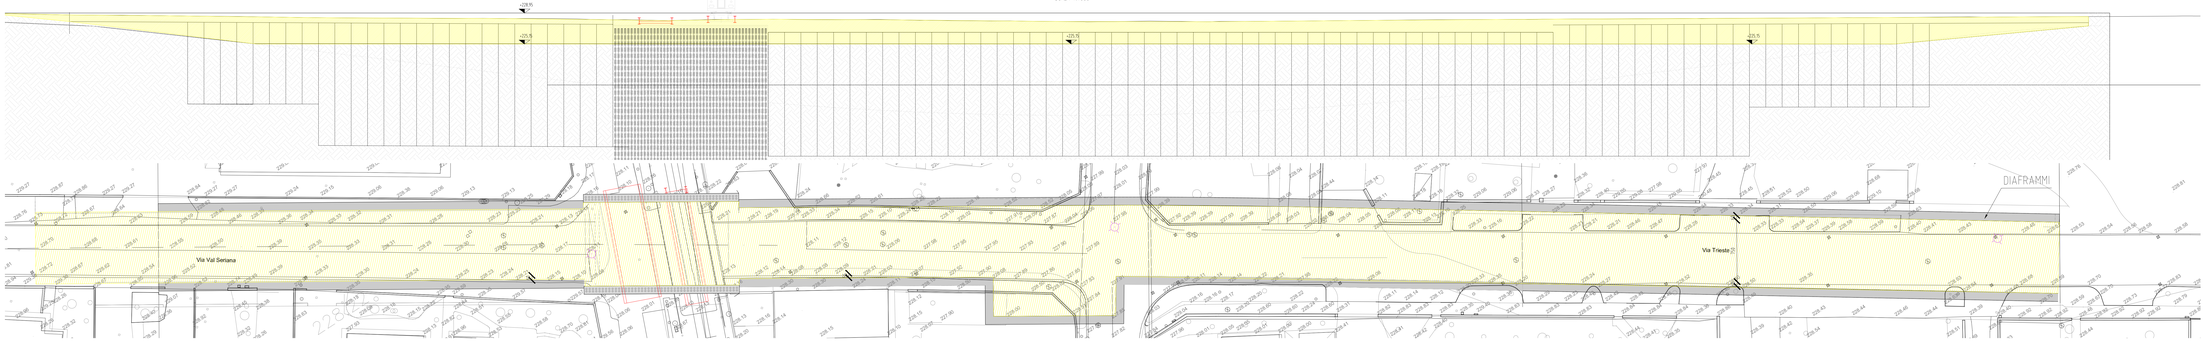

FASE 3: REALIZZAZIONE PRIMO ORDINE TIRANTI PASSIVI ZONA BERLINESE

SCALA 1:1000

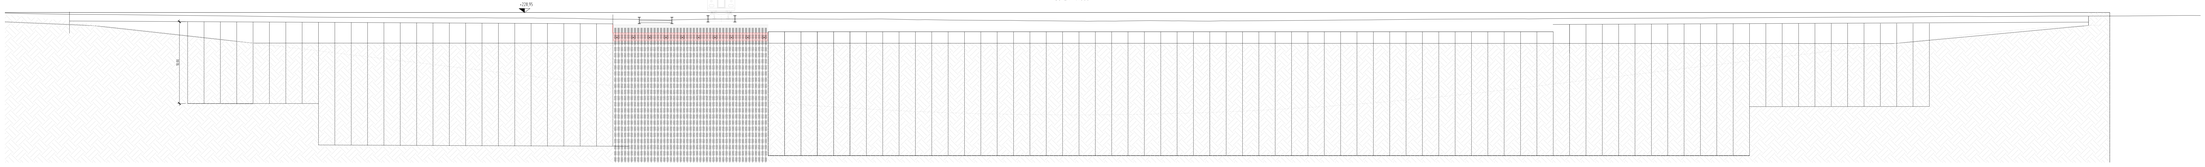

FASE 4: SCAVO FINO A QUOTA +223.95

SCALA 1:1000

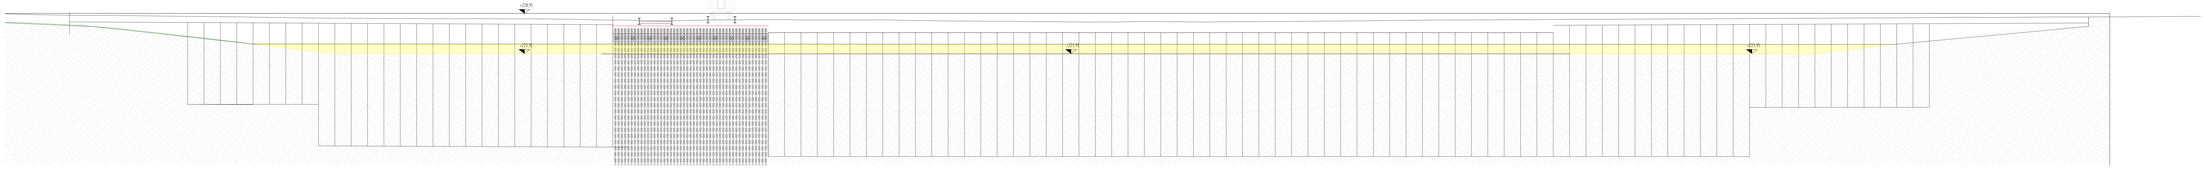

TABELLA MATERIALI
E_SK_SUMO_GEGO_000_TB_001

QUADRO DI UNIONE GENERALE

DIREZIONE GENERALE TERRITORIO, PAESAGGIO E AMBIENTE

Autorità Competente Valutazione ambientale

COLLEGAMENTO AUTOSTRADALE

DALMINE-COMO-VARESE-VALICO DEL GAGGIOLO E OPERE AD ESSO CONNESSE

LOTTO 2 e LOTTO 3 FUNZIONALE

PROGETTO ESECUTIVO

TRATTA B2

OPERE D'ARTE MINORI - SOTTOPASSI

SOTTOPASSO - VIA TRIESTE

FASI COSTRUTTIVE 1/3

IDENTIFICAZIONE ELABORATO

FASE PROGETTUALE	LIVELLO	CATEGORIA	OPERA	PARTE DI OPERA	TIPO ELABORATO	PROGRESSIVO	REVISIONE CODIFICA
PE	LIV	C	OPE	SOT	FC	001	A01

DATA: Agosto 2023

SCALA: 1:1000

CONTRAENTE GENERALE

PEDELOMBARDA NUOVA S.c.p.A.

DATA	REVISIONE	
Luglio 2023	Emissione per commenti	A01
Agosto 2023	Emissione a seguito RDA interna	A02

ELABORAZIONE PROGETTUALE

PROGETTISTI:

RESPONSABILE INTEGRAZIONE PRESTAZIONI SPECIALISTICHE: Ing. Carlo Lelutiu

Ing. Stefano Rossi — Ing. Fabio Dal Santo — Ing Stefano Pallavicini

CONCESSIONARIO

CONCESSIONI AUTOSTRADALI LOMBARDE

PROGETTISTA

Il presente documento non potrà essere copiato, riprodotto e altrimenti pubblicato in tutto o in parte senza il consenso scritto di Autostrada Pedemontana Lombarda S. p. A. Tutti i diritti non espressamente qui concessi sono riservati a norma di legge.
This document may not be copied, reproduced or published either in part or entirely without the written permission of Autostrada Pedemontana Lombarda S. p. A. Unauthorized use will be persecuted by law.