
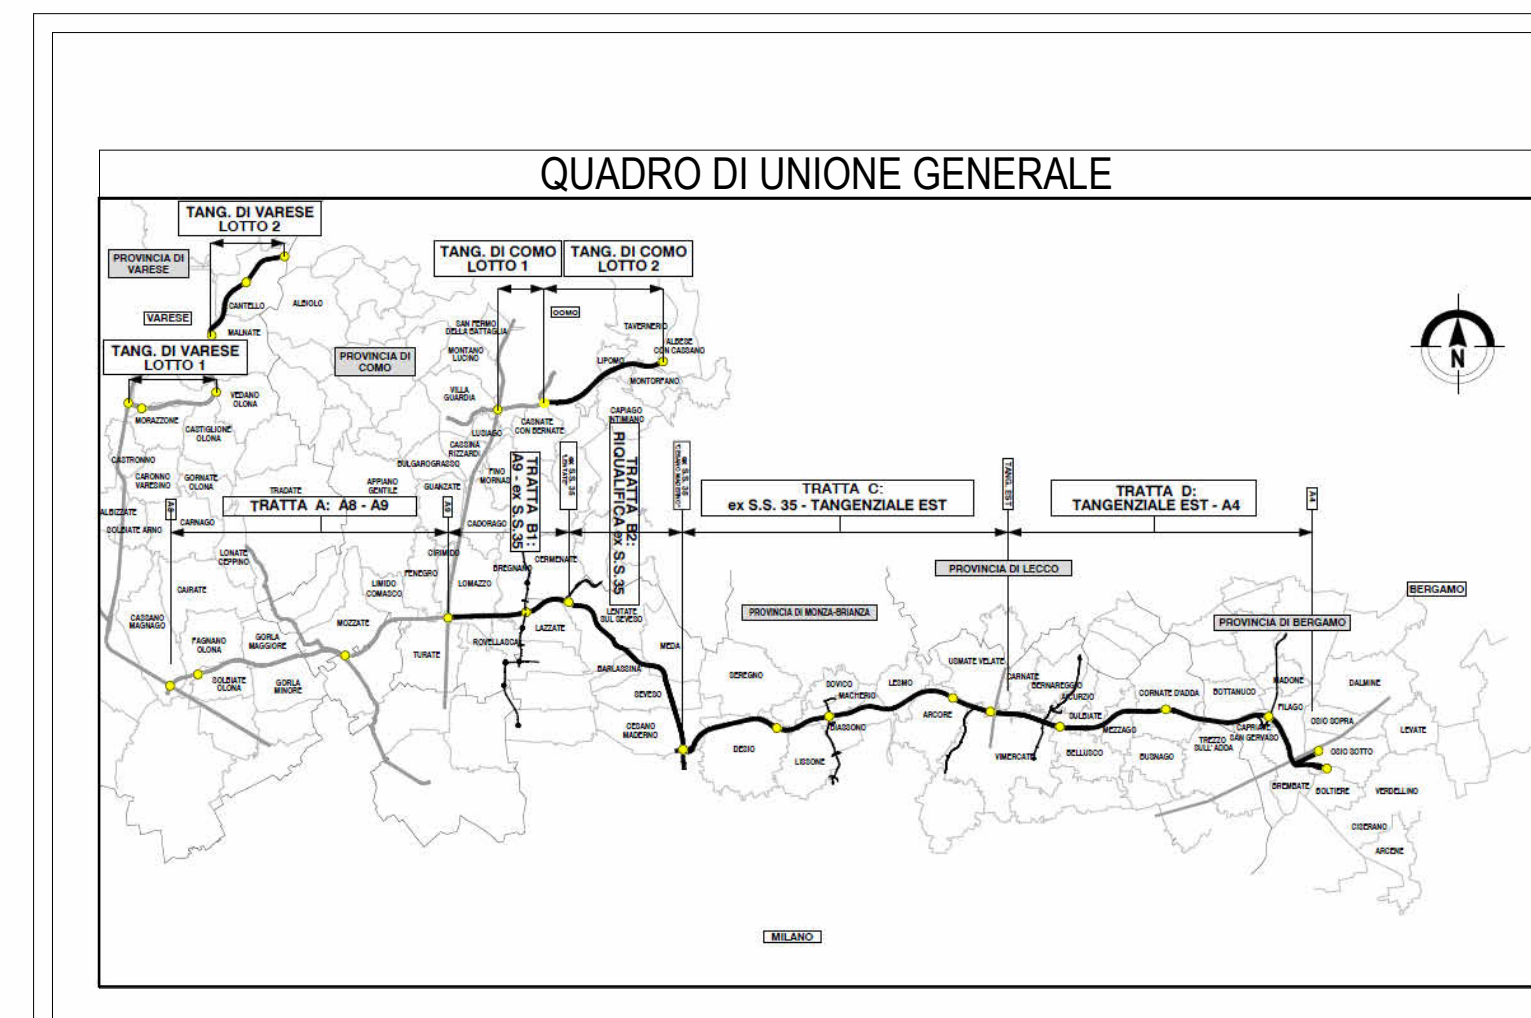


PROVINCIA : Monza e Brianza
COMUNE : Lesmo

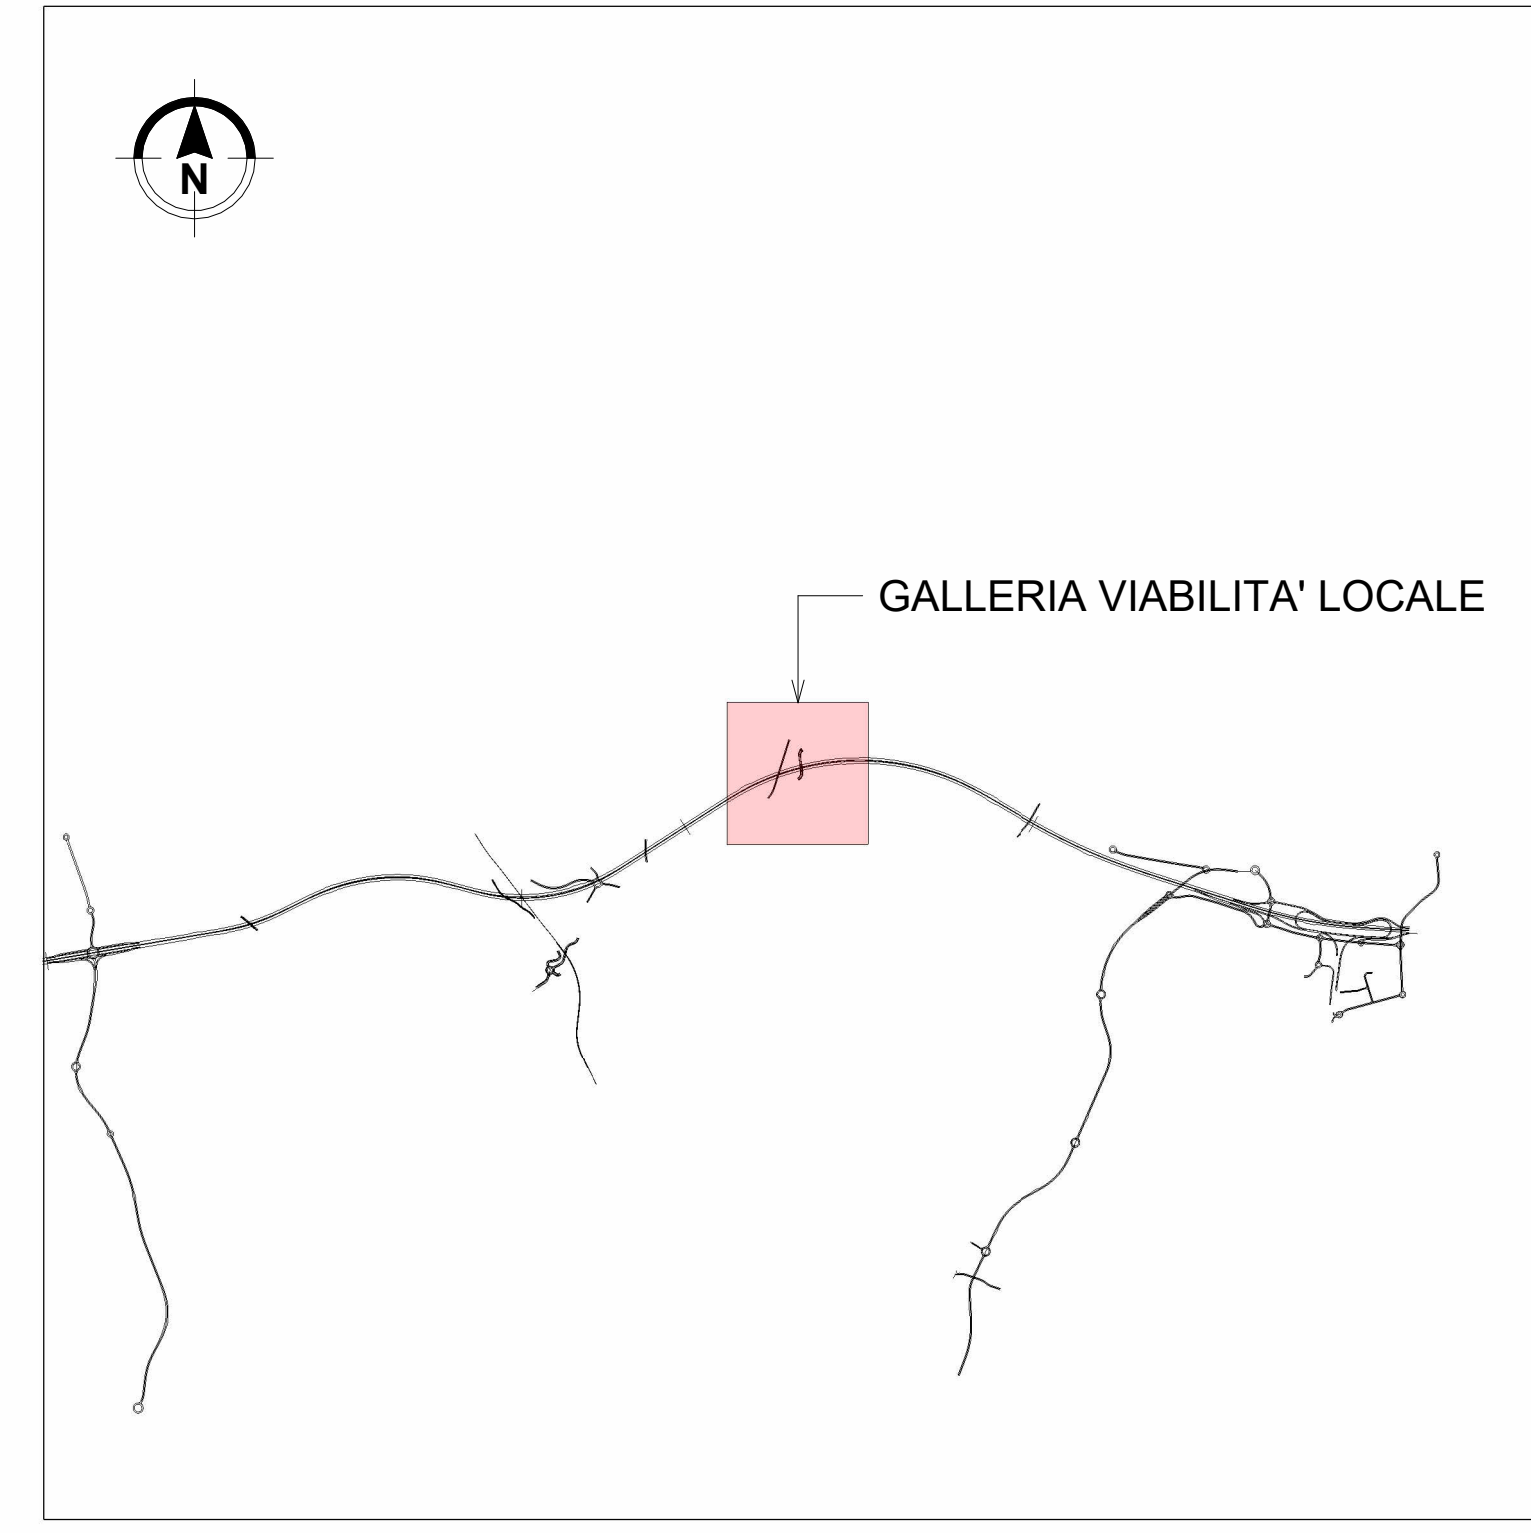

**COLLEGAMENTO AUTOSTRADALE
DALMINE-COMO-VARESE-VALICO DEL GAGGIOLO E OPERE AD ESSO CONNESSE**

**PROGETTO ESECUTIVO
TRATTA C**
OPERE D'ARTE MAGGIORE
GALLERIE ARTIFICIALI
GALLERIA VIABILITA' LOCALE 12+200
PLANIMETRIA DI TRACCIAMENTO

IDENTIFICAZIONE ELABORATO		CONTRAENTE GENERALE	
ANNO	TRATTA	PROGETTO	REVISIONE
2023	C	PEDELOMBARDA NUOVA S.p.A.	
DATA	SCALA	PROGETTO	REVISIONE
31 Agosto 2023	1:500	PROG. S.p.A.	
CONTOGGIAMENTO		PROGETTISTA	
PEDELOMBARDA NUOVA S.p.A.		PROG. S.p.A.	