1 APL - Pianta scatolare
1 : 100

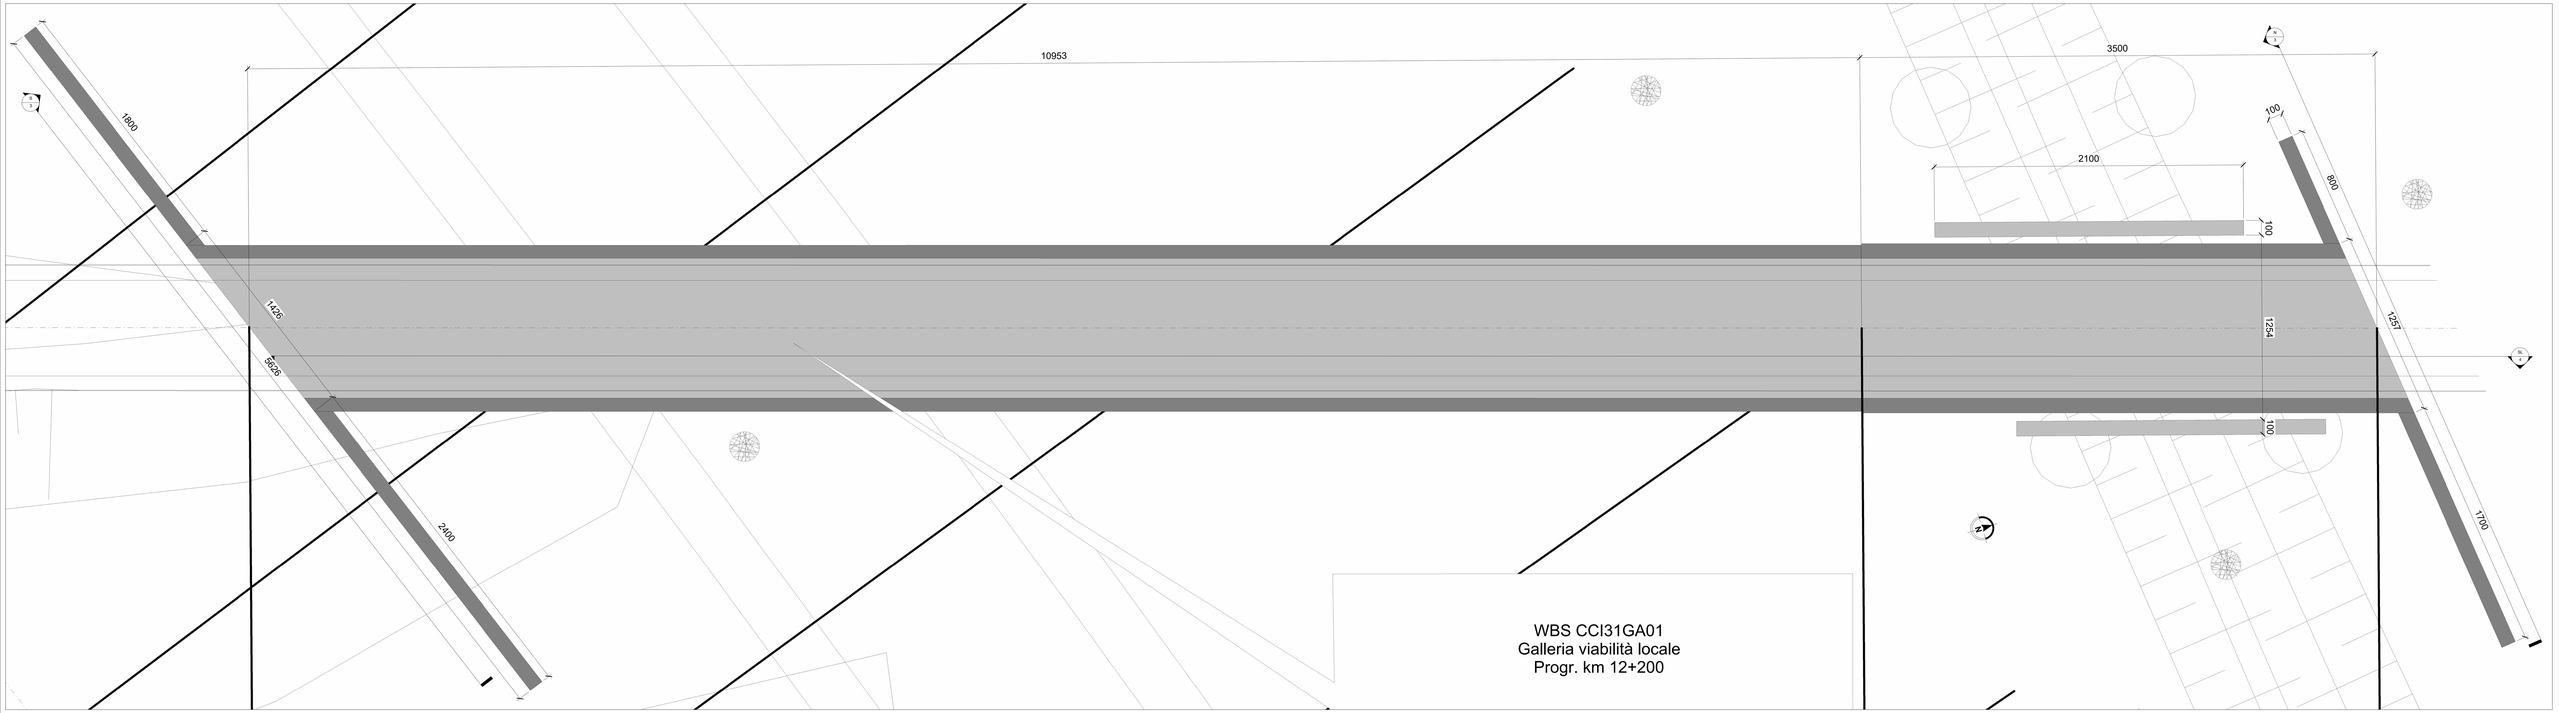

S Prospetto muri sud
1 : 100

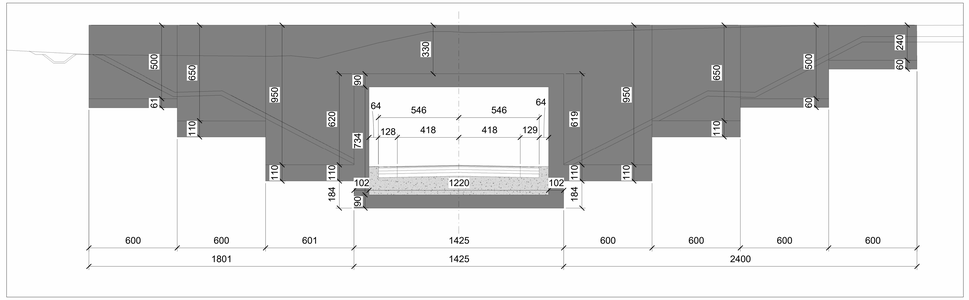

N Prospetto muri nord
1 : 100

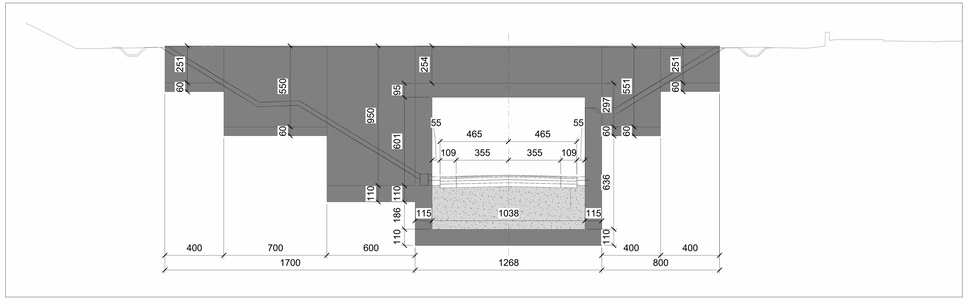

QUADRO DI UNIONE GENERALE

TANGENZIALE NORD
TANGENZIALE OVEST
TANGENZIALE OVEST
TANGENZIALE OVEST
TANGENZIALE SUD
TANGENZIALE SUD
TANGENZIALE SUD