

WBS CCM07TS01
Tombino idraulico
Ø1200




WBS CCM07TS02
Tombino idraulico
progr. 12+877 - 2x1.5

WBS CCI32SF01 - C-int. 2
SOTTOPASSO FERROVIARIO VIA BRIANZA - Cat. stradale F1
Progr. km 12+927.27

WBS DDM07TS03
Tombino idraulico-faunistico
progr. 12+980 - 6x4 - B = 1.5+3+1.5

RIO MISURATA

WBS CCI32S001
SOTTOPASSO AUTOSTRADALE VIA BRIANZA
Progr. km 12+927.27

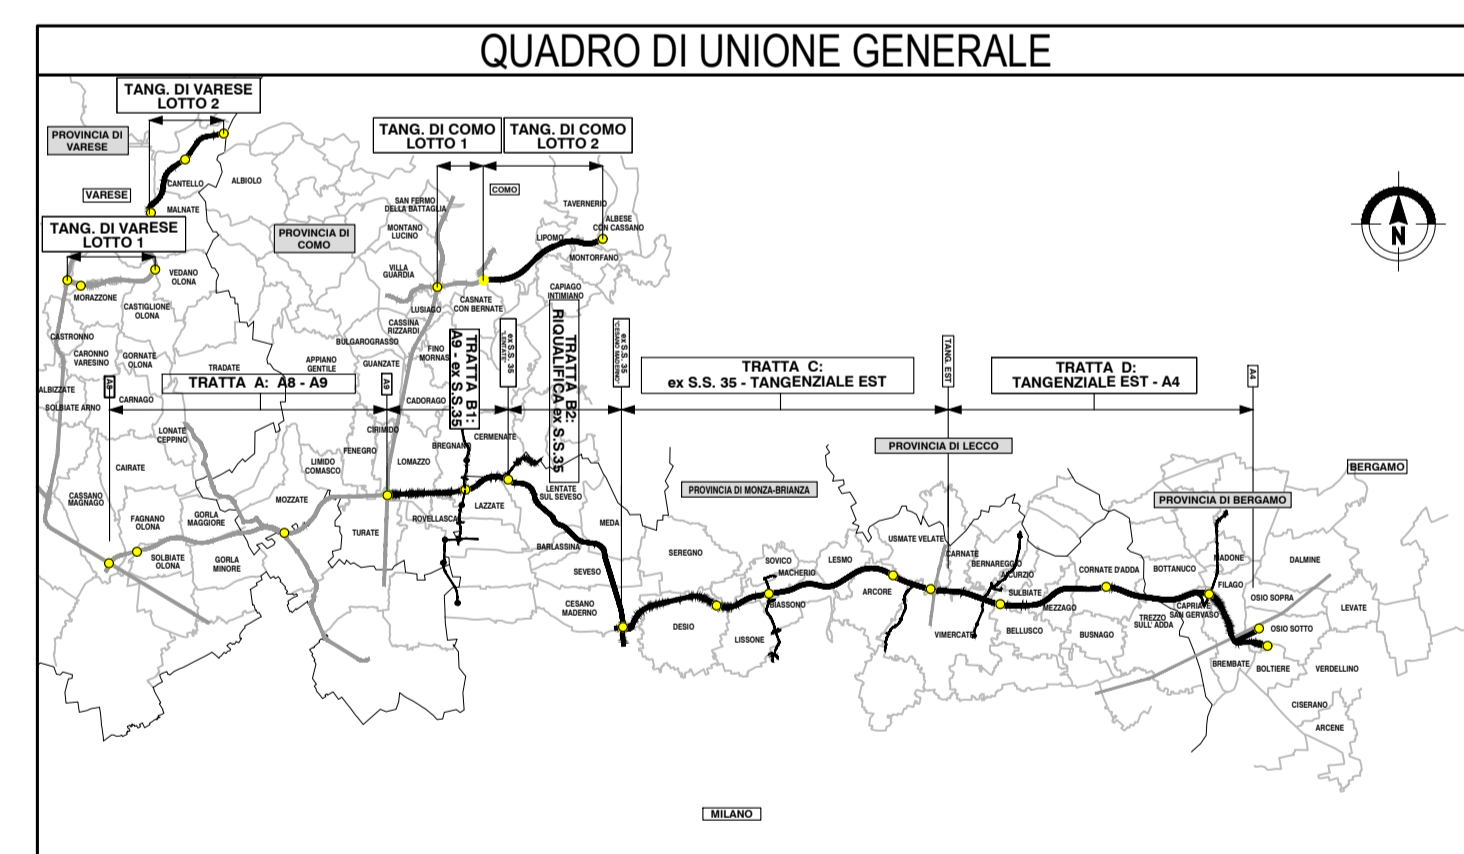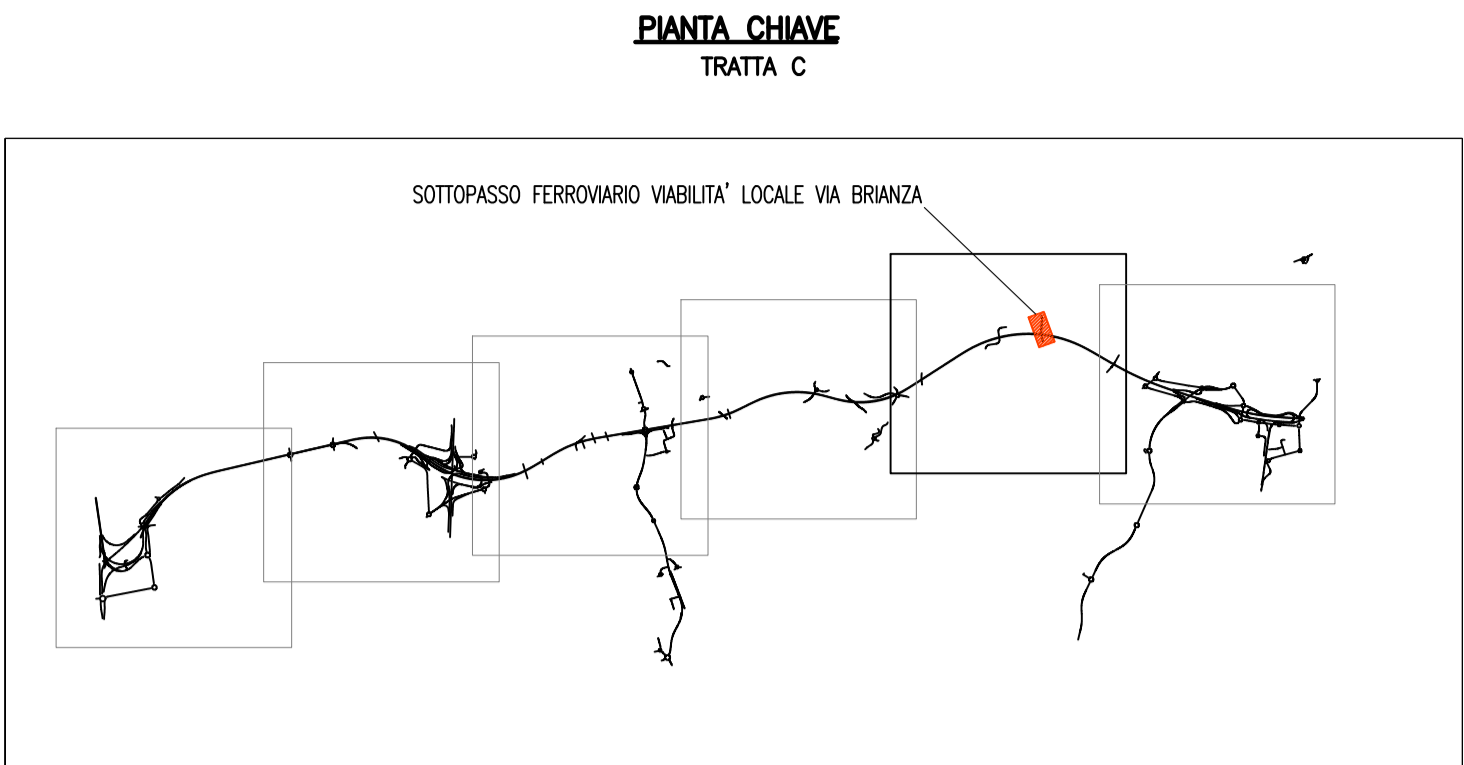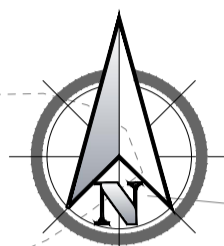

**COLLEGAMENTO AUTOSTRADALE
DALMINE-COMO-VARESE-VALICO DEL GAGGIOLO E OPERE AD ESSO CONNESSE**

**PROGETTO ESECUTIVO
TRATTA C**

**OPERE D'ARTE MINORI - SOTTOVIA
SOTTOPASSO FERROVIARIO VIA BRIANZA
PLANIMETRIA DI INQUADRAMENTO**

FASE PROGETTUALE		CONTRAENTE GENERALE	
AMBITO	TRATTA	PEDELOMBARDA NUOVA S.p.A. DATA: 31 Agosto 2023 REVISIONE: Emissione per commenti PLN A01 31 Agosto 2023 Emissione a seguito di RDV n. 72, 140 A02	
CATEGORIA	OPERA		
PARTE DI OPERA	TPO ELABORATO	ELABORAZIONE PROGETTUALE PROGETTISTI: RESPONSABILE INTEGRAZIONE PRESTAZIONI SPECIALISTICHE Ing. Carlo Lombardi	
PROGRESSIVA	REVISIONE ESTERNA	CONCESSIONARIO CONCESSIONARI AUTOSTRADALI LOMBARDE Ing. Stefano Rossi Ing. Fabio De Paris Ing. Stefano Piattoni	
DATA: 31 Agosto 2023 SCALA: V01		PROGETTISTA Ing. Stefano Piattoni	

Il presente documento non potrà essere copiato, riprodotto o altrimenti pubblicato in tutto o in parte senza il consenso scritto di Autostrade Pademontane Lombarde S.p.A. Ogni utilizzo non autorizzato sarà perseguito a norma di legge. This document may not be copied, reproduced or published either in part or entirely without the written permission of Autostrade Pademontane Lombarde S.p.A. Unauthorized use will be persecuted by law.