## SEZIONE TRASVERSALE
## N° 699 - PROGR. 14+967,76
SCALA 1:200

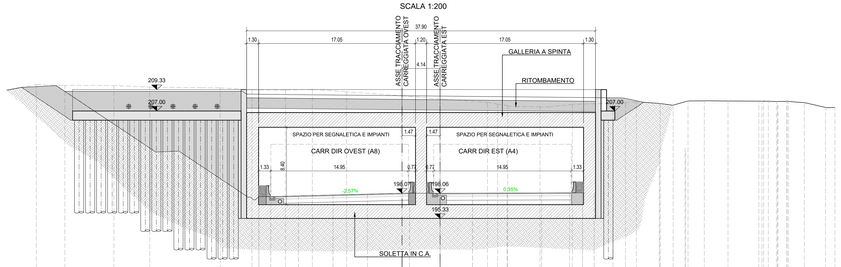


C-E-D
Sez. 699
Progr.: 14+967.76
Scala : 1:200:200
Q.Rif. : 190.00

| | | |