


INQUADRAMENTO PLANIMETRICO
SCALA 1 : 200




PUNTI	NORD	EST	QUOTE	
			PIANO DI IMPOSTA FONDAZIONE	ESTRADOSSO SOLETTA
PUNTO n.1	239634.0072	157749.8984	175.86	181.26
PUNTO n.2	239638.2438	157747.8641	175.86	181.26
PUNTO n.3	239640.9622	157753.5253	175.86	181.26
PUNTO n.4	239636.7036	157755.5139	175.86	181.26
PUNTO n.5	239636.7747	157755.8118	180.25	181.00
PUNTO n.6	239636.6324	157755.2160	180.25	181.00
PUNTO n.7	239628.7173	157756.0709	178.45	179.20
PUNTO n.8	239628.6981	157755.4712	178.45	179.20
PUNTO n.9	239641.1489	157753.7692	180.25	181.00
PUNTO n.10	239640.8198	157753.2288	180.25	181.00
PUNTO n.11	239645.9328	157747.1676	178.95	179.70
PUNTO n.12	239646.3081	157747.6532	178.95	179.70
PUNTO n.13	239668.6202	157736.5008	179.85	180.60
PUNTO n.14	239668.8730	157737.0449	179.85	180.60

PIANTA CHIAVE
TRATTA C

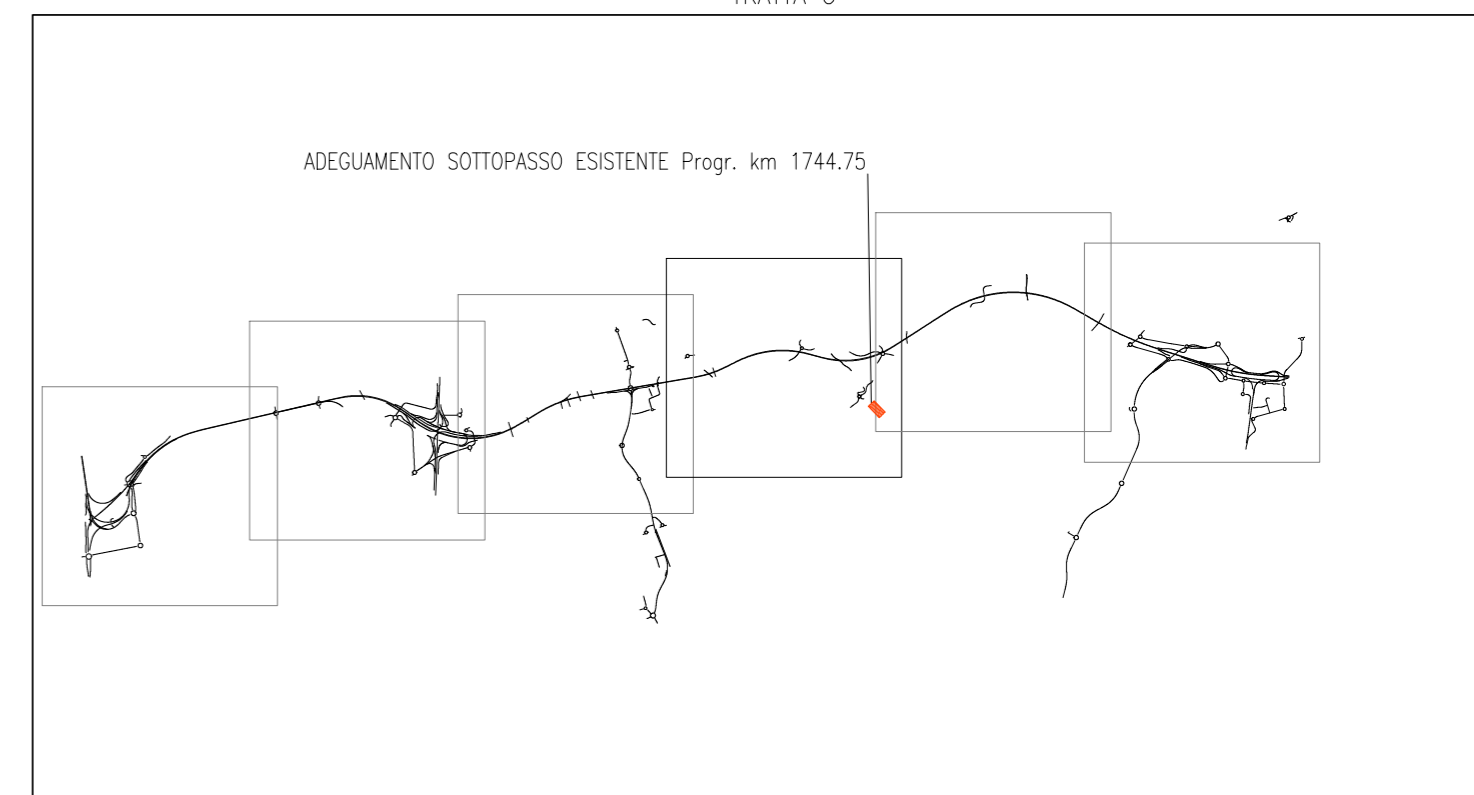

QUADRO DI UNIONE GENERALE

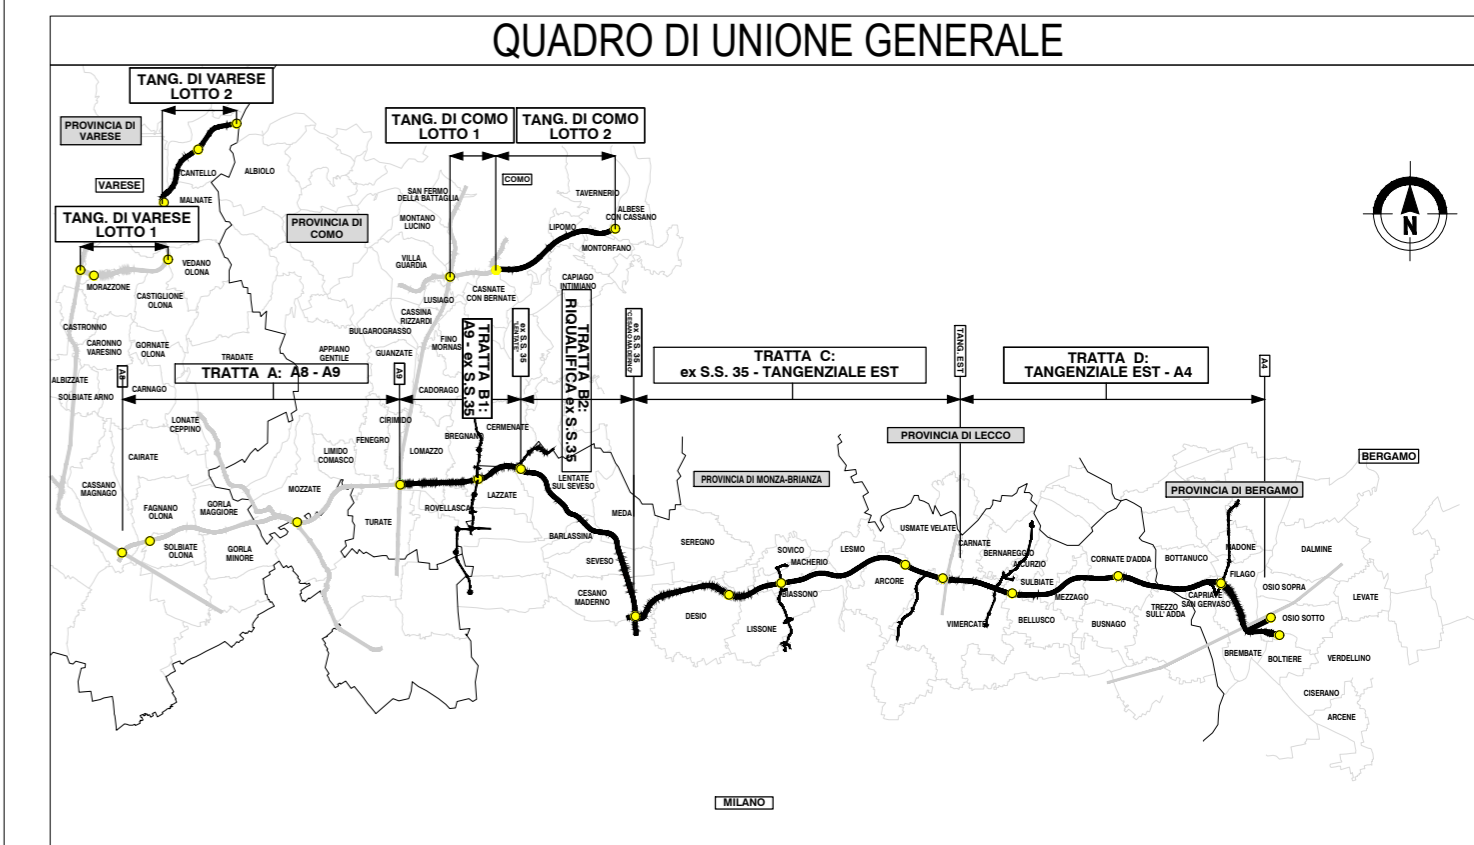

CONCESSIONI AUTOSTRADALI LOMBARDE
Autosstrada Pedemontana Lombarda

**COLLEGAMENTO AUTOSTRADALE
DALMINE-COMO-VARESE-VALICO DEL GAGGIOLO E OPERE AD ESSO CONNESSE**
CODICE C.U.P. F11B060027007

**PROGETTO ESECUTIVO
TRATTA C**

**PROGETTO FERROVIARIO
VARIANTE LINEA FS MONZA MOLTENO OGGIO
ADEGUAMENTO SOTTOPASSO ESISTENTE - PLANIMETRIA DI TRACCIAMENTO**

FASCE PROGETTUALE				CONTRAENTE GENERALE			
AMBITO	TRATTA	CATEGORIA	OPERA	PEDELOMBARDA NUOVA S.c.p.A.			
PF				DATA	REVISIONE	ELABORAZIONE PROGETTUALE	
				31 Agosto 2023	Emissione per commenti A01	PROGETTISTI	RESPONSABILE INTEGRAZIONE PRESTAZIONI SPECIALISTICHE
				31 Agosto 2023	Emissione a seguito RDV n. 124 A02	PROGER	Ing. Carlo Listorti
CONCEDENTE	CONCESSIONARIO			PROGETTISTA			
CONCESSIONI AUTOSTRADALI LOMBARDE	Autosstrada Pedemontana Lombarda			PROGER, ROCK, S&P, S&P, S&P			

Il presente documento non potrà essere copiato, riprodotto o altrimenti pubblicato in tutto o in parte senza il consenso scritto di Autostrada Pedemontana Lombarda S.p.A. Ogni utilizzo non autorizzato sarà perseguito a norma di legge. This document may not be copied, reproduced or published either in part or entirely without the written permission of Autostrada Pedemontana Lombarda S.p.A. Unauthorized use will be persecuted by law.