

LEGENDA

Simbologia	Descrizione	Simbologia	Descrizione
	Percorso di uscita mezzi di soccorso		Area di stoccaggio
	Uscita di emergenza		Lavaggio automezzi
	Punto di raccolta		Ingresso con controllo accessi
	Cassetta di medicazione / Kit Lavaocchi		Infermeria
	Estintori. Si rimanda la loro corretta disposizione agli elaborati di progetto antincendio approvato da VVFF		Servizi
	Illuminazione		Spogliatoi
	Strisce pedonali		Deposito attrezzature
	Viabilità esistente interessata dal traffico di cantiere		DAE
	Viabilità mezzi pesanti (interna al cantiere)		Barrella con cassetta di medicazione
	Viabilità autovetture (interna al cantiere)		Passaggio pedonale
	Limite occupazione per opere di cantiere		Cassoni per raccolta metalli
	TIPO 1 - Recinzione con pannello fonoassorbente		Cassoni per raccolta inerti
	TIPO 2 - Recinzione con pannello tipo Orsogrill		Isola ecologica
	TIPO 3 - Recinzione con basamenti in cls e pannello tipo Orsogrill		Cannon fog fissi
			Cannon fog
			Rampa per accesso al cantiere*

*Si rende necessario un rinterro e una intubazione del canale per consentire l'accesso al cantiere ai mezzi coinvolti.

NOTE: gli elementi di color grigio non sono oggetto di computazione ai fini dei calcoli dei costi della sicurezza.

SPECIFICHE PROCEDURE DI ACCESSO ALL'AREA

L'accesso al cantiere per le maestranze sarà di norma consentito a piedi, o a mezzo di mezzi d'opera dell'Impresa, per il cui accesso dovranno essere seguite le indicazioni di cui alla specifica procedura del PSC.

L'accesso al cantiere con mezzi o veicoli privati non sarà consentito.

Gli accessi saranno gestiti mediante sbarre, tornelli e lettori ottici mediante badge.

Una volta all'interno dell'area di cantiere, gli addetti ai lavori dovranno spostarsi lungo la viabilità ed i percorsi pedonali obbligati, verso le specifiche aree di lavoro.

È fatto obbligo all'Impresa Affidataria di tenere un registro giornaliero per gli accessi, anche mediante sistemi informatici collegati alle rilevazioni degli eventuali tornelli installati in prossimità del punto di accesso al cantiere.

RECINZIONI DI CANTIERE

La posizione planimetrica delle recinzioni di cantiere, così come riportate nel presente elaborato grafico, vanno ottimizzate e rese compatibili con l'effettivo stato dei luoghi riscontrato al momento della cantierizzazione.

Box per servizi igienico-assistenziali

La posizione planimetrica dei moduli prefabbricati da utilizzare come servizi igienici e assistenziali potrebbe variare anche in funzione delle specifiche lavorazioni da svolgere nell'area di cantiere.

Aree destinate al deposito dei materiali/rifiuti

La posizione delle aree destinate al deposito dei materiali da costruzione e rifiuti provenienti dalle attività lavorative, possono essere soggette ad eventuali modifiche/implementazioni da parte dell'Impresa Affidataria in funzione anche delle proprie autonome scelte logistiche di cantiere.

Il numero e la tipologia delle infrastrutture da predisporre dovranno essere definite nel dettaglio dall'Impresa Affidataria in relazione alle necessità contingenti ed individuali attraverso specifiche planimetrie informative di dettaglio, facenti parte inoltre del Piano di Gestione Ambientale di cantiere (PGA) che la stessa è tenuta a redigere in allegato al proprio POS.


NOTE:

La tavola elaborata ai sensi del punto 4.1.1 dell'Allegato XV al D.Lgs. 81/08 e smi, si rimanda al Computo Metrico Estimativo in allegato al PSC.



LEGENDA

Simbologia	Descrizione
	Area di cantiere
	Viabilità dei mezzi di cantiere
	Viabilità pubblica

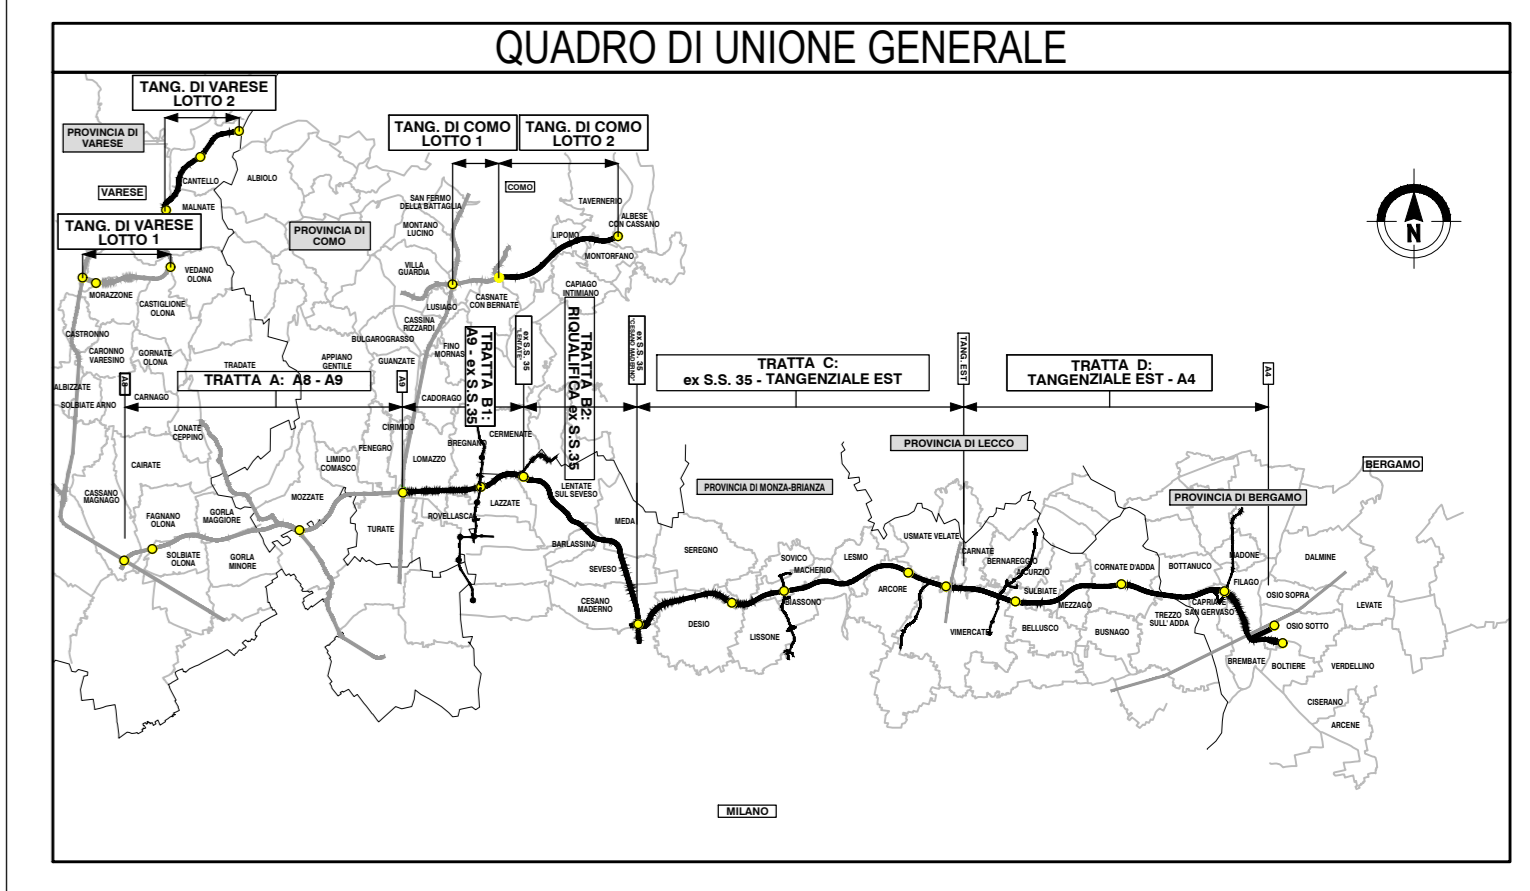

COLLEGAMENTO AUTOSTRADALE DALMINE-COMO-VARESE-VALICO DEL GAGLIUOLO E OPERE AD ESSO CONNESSE

PROGETTO ESECUTIVO TRATTA B2

LAYOUT DI CANTIERIZZAZIONE AREA B1.15

IDENTIFICAZIONE ELABORAZIONE		CONTRAENTE GENERALE	
PROGETTO	TRATTA B2	PEDELOMBARDA NUOVA S.p.A.	
DATA	31 AGOSTO 2023	REVISIONE	ELABORAZIONE PROGETTUALE
PROGETTISTA	ING. X. S. S. S.	PRODOTTORE	ING. X. S. S. S.

Il presente documento è di proprietà esclusiva di PEDELOMBARDA NUOVA S.p.A. e non può essere riprodotto, copiato o altrimenti pubblicato in forma o per via elettronica senza il permesso scritto e autorizzato dalla PEDELOMBARDA NUOVA S.p.A. Qualsiasi uso non autorizzato sarà perseguito a norma di legge. This document may not be copied, reproduced or published either in print or electronic form without the written permission of Pedemobarda Nuova S.p.A. Unauthorized use will be prosecuted by law.

5