

LEGENDA

Simbologia	Descrizione	Simbologia	Descrizione
	Percorso di uscita mezzi di soccorso	①	Area di stoccaggio
	Uscita di emergenza	②	Lavaggio automezzi
	Punto di raccolta	③	Ingresso con controllo accessi
	Cassetta di medicazione / Kit Lavaocchi	④	Infermeria
	Estintori. Si rimanda la loro corretta disposizione agli elaborati di progetto antincendio approvato da VVVF	⑤	WC Chimici
	Illuminazione	⑥	Spogliatoi
	Strisce pedonali	⑦	Deposito attrezzature
	Viabilità esistente interessata dal traffico di cantiere		Ufficio
	Viabilità mezzi pesanti (interna al cantiere)		DAE
	Viabilità autovetture (interna al cantiere)		Barella con cassetta di medicazione
	Limite occupazione per opere di cantiere		Passaggio pedonale
	TIPO 1 - Recinzione con pannello fonoassorbente		Cassoni per raccolta metalli
	TIPO 2 - Recinzione con pannello tipo Orsogrill		Cassoni per raccolta inerti
	TIPO 3 - Recinzione con basamenti in cls e pannello tipo Orsogrill		Isola ecologica
			Nebulizzatori fissi
			Cannone fog
			Rampa per accesso al cantiere*

NOTE: gli elementi di color grigio non sono oggetto di computazione ai fini dei calcoli dei costi della sicurezza.

*Si rende necessario un rinterro e una intubazione del canale per consentire l'accesso al cantiere ai mezzi coinvolti.

VIETATO L'ACCESSO AI NON ADDETTI AI LAVORI
LA DITTA NON RISPONDE DI EVENTUALI DANNI A PERSONE O COSE

VEICOLI A PASSO D'UOMO

SPECIFICHE PROCEDURE DI ACCESSO ALL'AREA

L'accesso al cantiere per le maestranze sarà di norma consentito a piedi, o a mezzo di mezzi d'opera dell'impresa, per il cui accesso dovranno essere seguite le indicazioni di cui alla specifica procedura del PSC. L'accesso al cantiere con mezzi o veicoli privati non sarà consentito. Gli accessi saranno gestiti mediante stane, tornelli e lettori ottici mediante badge. Una volta all'interno dell'area di cantiere, gli addetti ai lavori dovranno spostarsi lungo la viabilità ed i percorsi pedonali obbligati, verso le specifiche aree di lavoro. È fatto obbligo all'impresa Affidataria di tenere un registro giornaliero per gli accessi, anche mediante sistemi informatici collegati alle rilevazioni degli eventuali tornelli installati in prossimità del punto di accesso al cantiere.

RECINZIONI DI CANTIERE

La posizione planimetrica delle recinzioni di cantiere, così come riportate nel presente elaborato grafico, vanno ottimizzate e rese compatibili con l'effettivo stato dei luoghi riscontrato al momento della cantierizzazione. La posizione planimetrica dei moduli prefabbricati da utilizzare come servizi igienici e assistenziali potrebbe variare anche in funzione delle specifiche lavorazioni da svolgere nell'area di cantiere. Le aree destinate al deposito dei materiali rifiuti. La posizione delle aree destinate al deposito dei materiali da costruzione e rifiuti provenienti dalle attività lavorative, possono essere soggette ad eventuali modifiche/implementazioni da parte dell'impresa Affidataria in funzione anche delle proprie autonome scelte logistiche di cantiere. Il numero e la tipologia delle infrastrutture da predisporre dovranno essere definite nel dettaglio dall'impresa Affidataria in relazione alle necessità contingenti ed individuali attraverso specifiche planimetrie informative di dettaglio, facenti parte inoltre del Piano di Gestione Ambientale di cantiere (PGA) che la stessa è tenuta a redigere in allegato al proprio POS.


VIABILITA' INTERNA DI CANTIERE

NOTE: La tavola elaborata ai sensi del punto 4.1.1 dell'Allegato XV al D.Lgs. 81/08 e smi, si rimanda al Computo Metrico Estimativo in allegato al PSC.



LEGENDA

Simbologia	Descrizione
	Area di cantiere
	Viabilità dei mezzi di cantiere
	Viabilità pubblica
	Limite occupazione per opere di cantiere

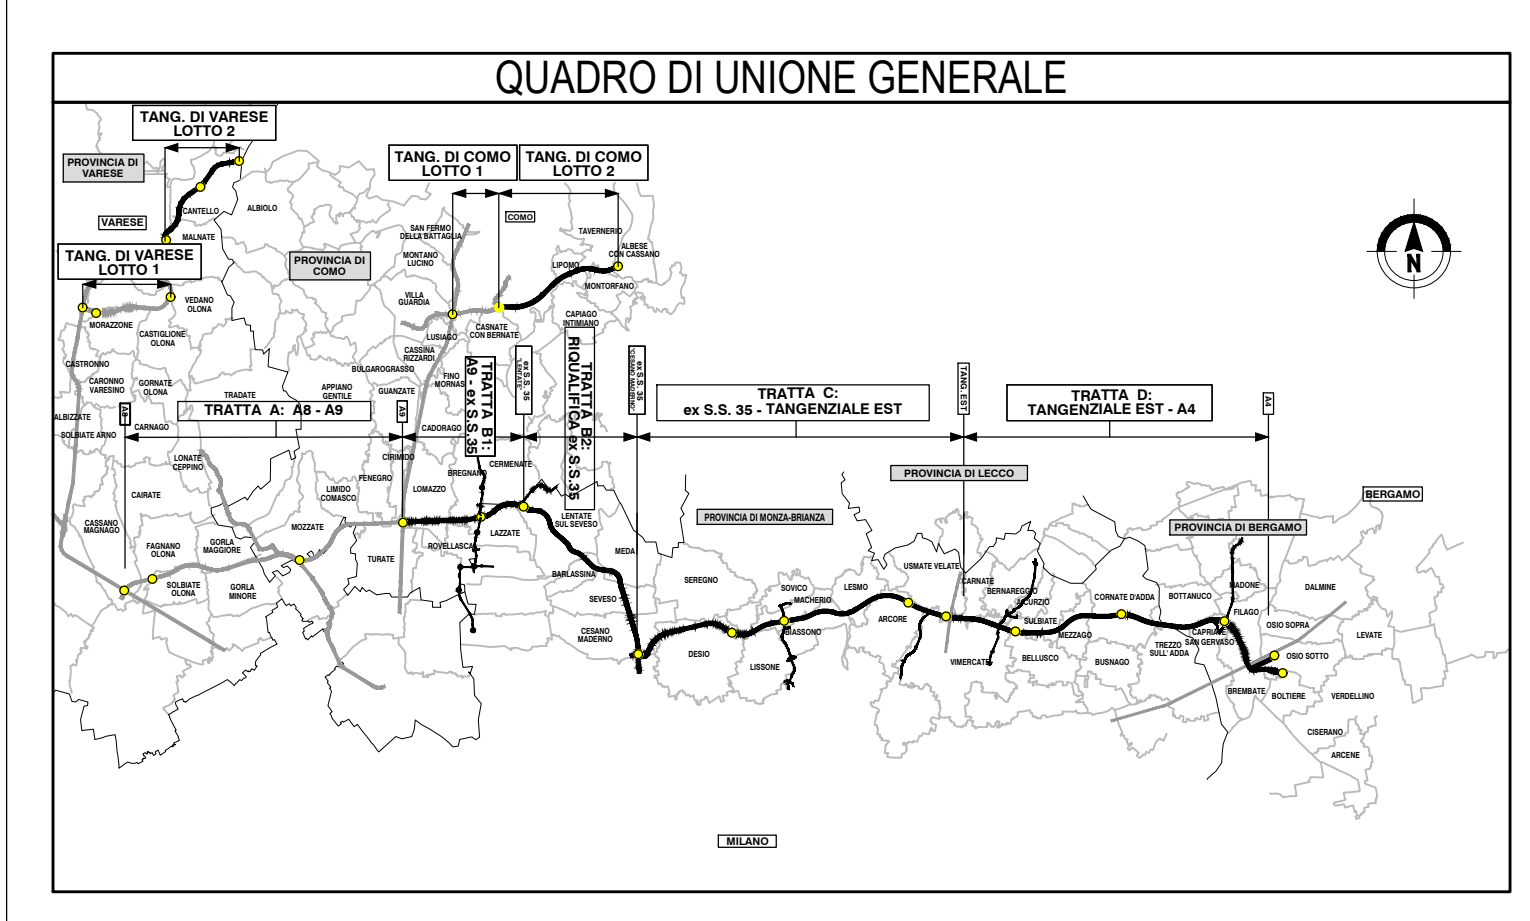

COLLEGAMENTO AUTOSTRADALE DALMINE-COMO-VARESE-VALICO DEL GAGGLIOLO E OPERE AD ESSO CONNESSE

PROGETTO ESECUTIVO TRATTA B2

LAYOUT DI CANTIERIZZAZIONE AREA B2.AT1

IDENTIFICAZIONE ELABORATO		CONTRAENTE GENERALE	
FASE PROGETTUALE	TRATTA	PROGETTO	PEDELOMBARDA NUOVA S.p.A.
AMBITO	CANTIERA	REVISIONE	
DATA	31 AGOSTO 2023	ELABORAZIONE PROGETTUALE	

CONCORSO DI...
 RESPONSABILE PROGETTO...
 RESPONSABILE ESECUTIVO...
 RESPONSABILE TECNICO...
 RESPONSABILE AMMINISTRATIVO...