




PLANIMETRIA  
SCALA 1 : 500

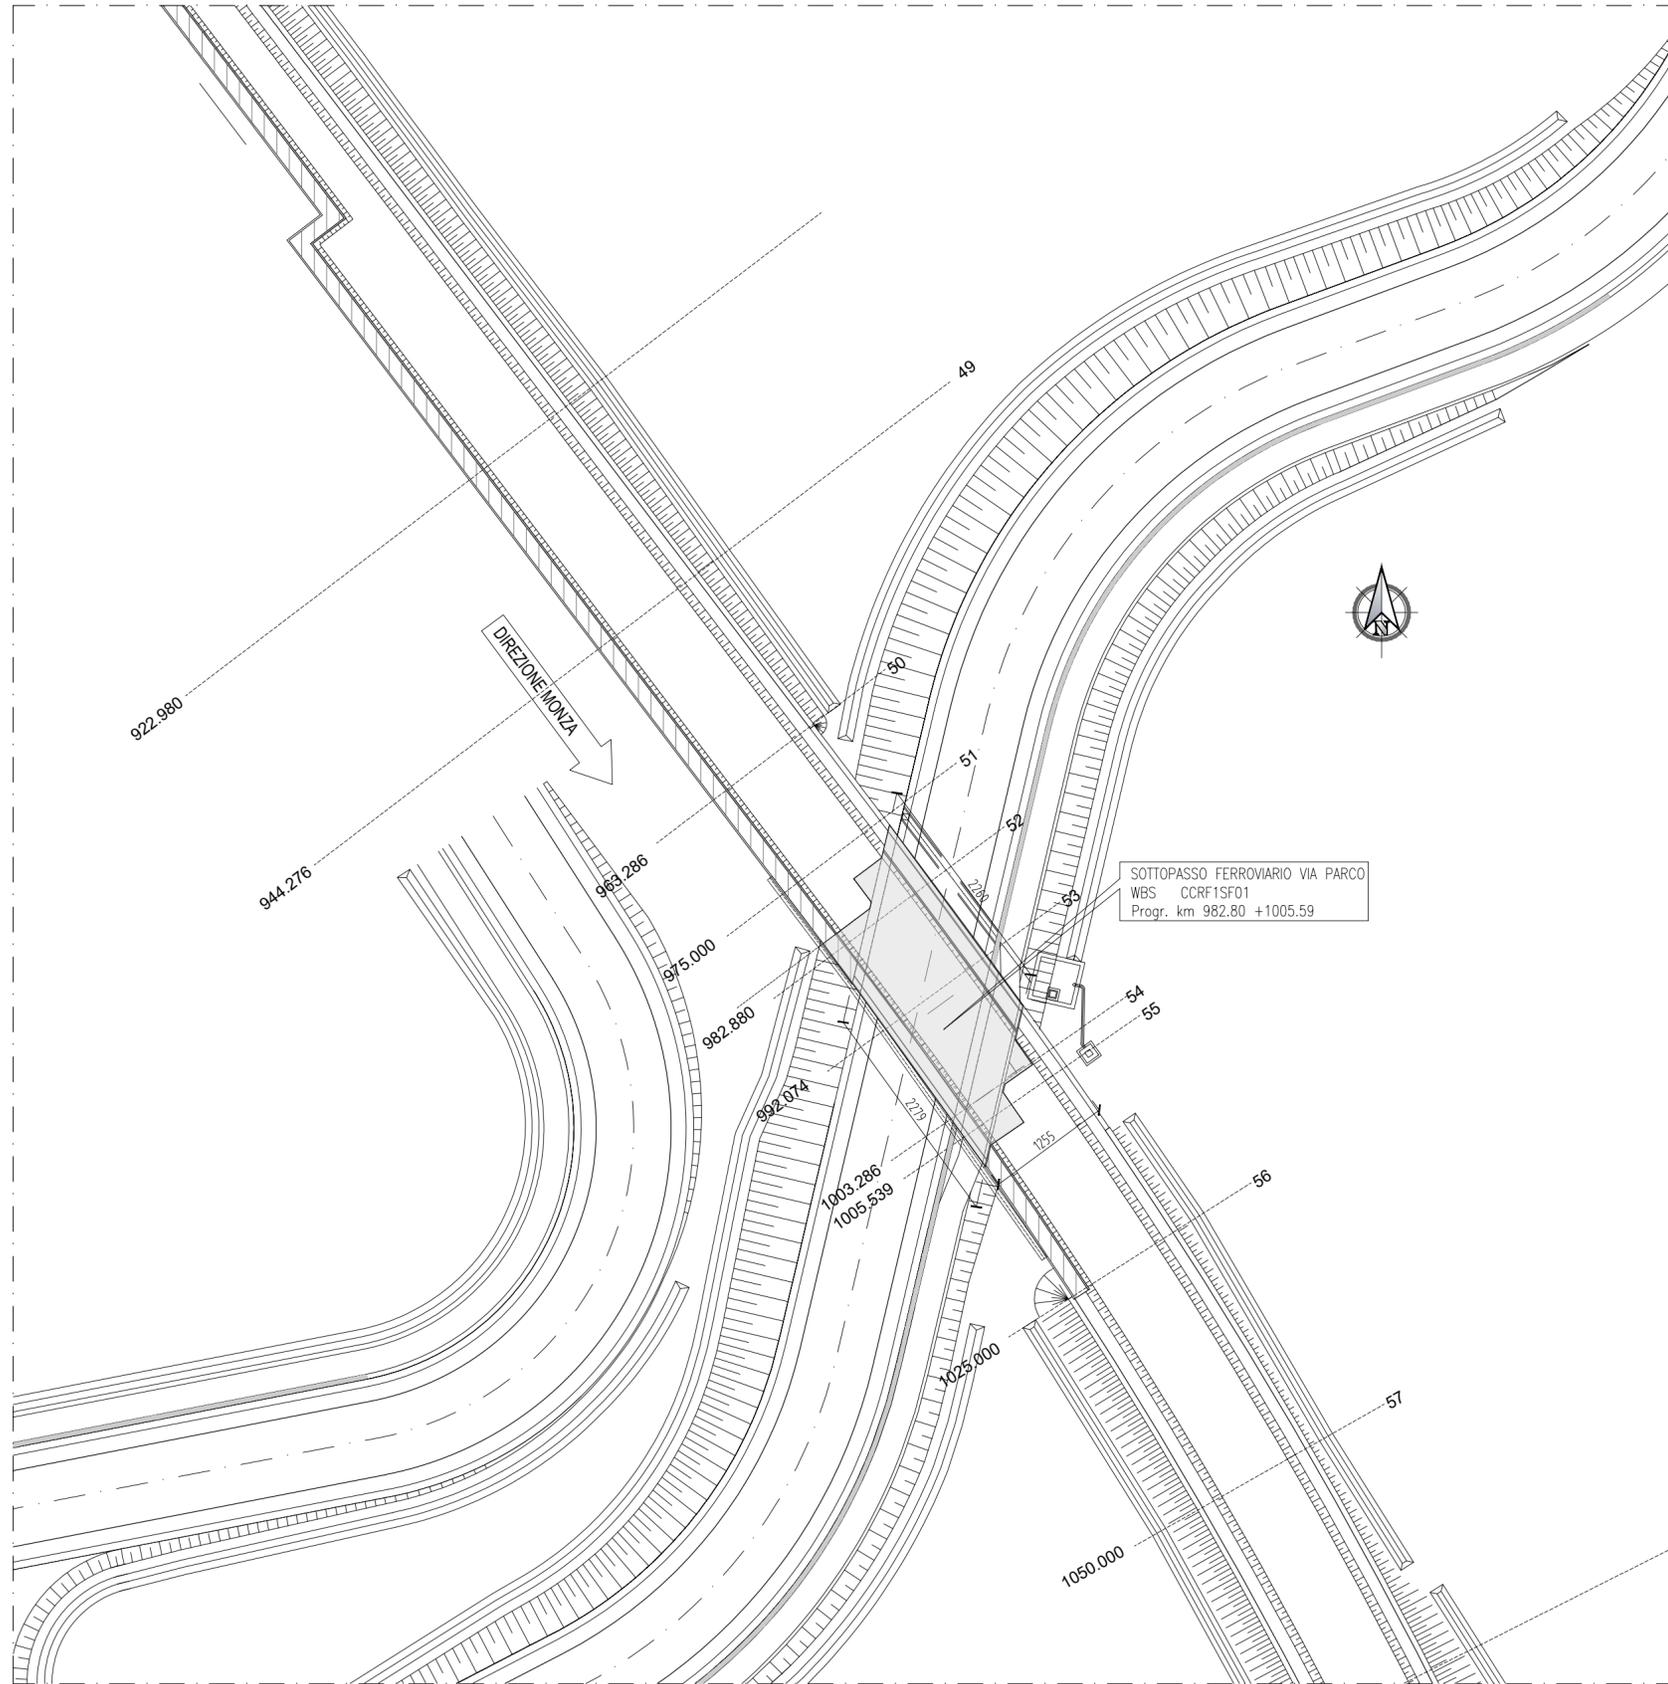

PIANTA CHIAVE  
TRATTA C

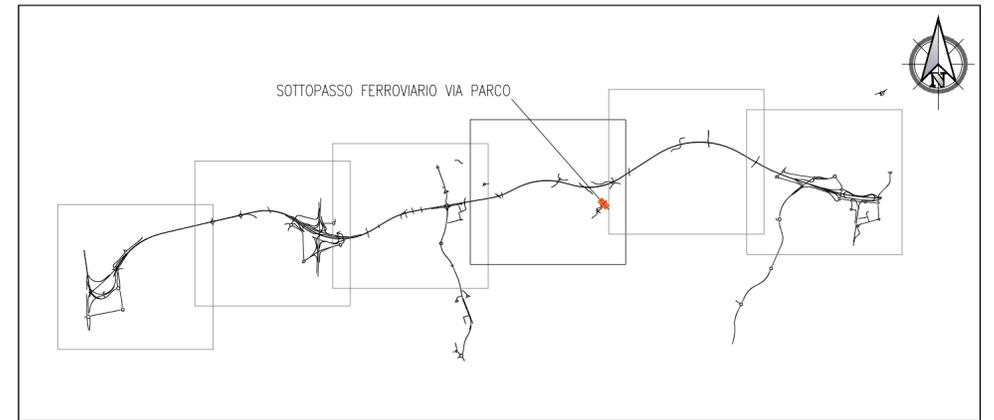

QUADRO DI UNIONE GENERALE

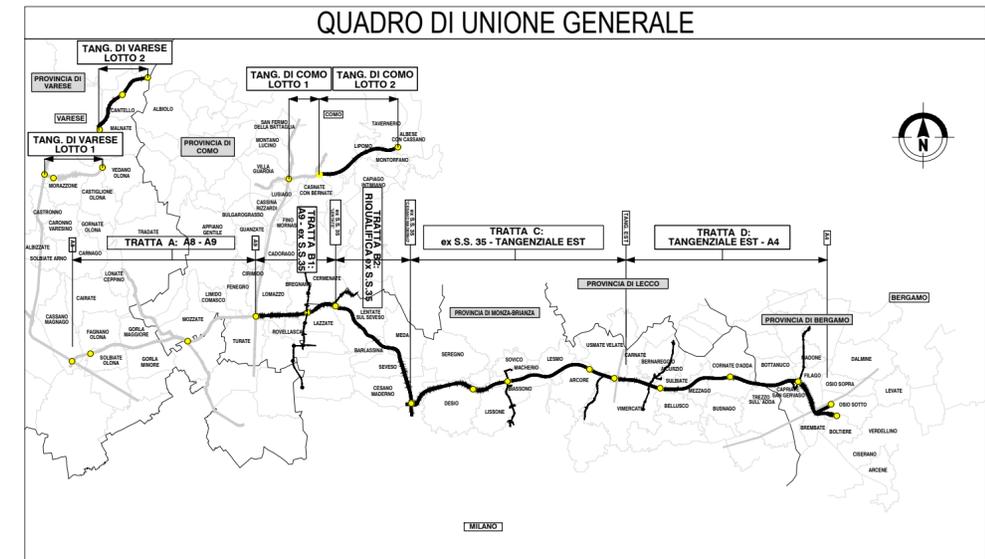

CONCESSIONI AUTOSTRADALI LOMBARDE  
Autosstrada Pedemontana Lombardia

**COLLEGAMENTO AUTOSTRADALE  
DALMINE-COMO-VARESE-VALICO DEL GAGGIOLO E OPERE AD ESSO CONNESSE**

CODICE C.U.P. F11B06000270007

**PROGETTO ESECUTIVO  
TRATTA C**

**PROGETTO FERROVIARIO  
VARIANTE LINEA FS MONZA MOLTENO OGGIO  
SOTTOPASSO FERROVIARIO VIA PARCO - PLANIMETRIA CON INDIVIDUAZIONE DELL'OPERA**

IDENTIFICAZIONE ELABORATO				CONTRAENTE GENERALE									
FASE PROGETTUALE	AMBITO	TRATTA	CATEGORIA	OPERA	PARTE DI OPERA	TIPO ELABORATO	PROGRESSIVA	REVISIONE ESTERNA	PEDELOMBARDA NUOVA S.c.p.A.				
	E	PF				000	PL	001	A02				
DATA	Agosto 2023												
SCALA	1:500												
CONCEDENTE	CONCESSIONI AUTOSTRADALI LOMBARDE							CONCESSIONARIO					
								PROGETTISTA					
								<p>PROGETTISTI</p> <p>Ing. RESPONSABILE INTEGRAZIONE PRESTAZIONI SPECIALISTICHE</p> <p>Ing. CARLO LISTORI</p> <p>Redatto: Ing. Stefano Rossi</p> <p>Viso: Ing. Fabio De Fanis</p> <p>Approvato: Ing. Stefano Pallavicini</p>					

Il presente documento non potrà essere copiato, riprodotto o altrimenti pubblicato in tutto o in parte senza il consenso scritto di Autostrada Pedemontana Lombardia S.p.A. Ogni utilizzo non autorizzato sarà perseguito a norma di legge. This document may not be copied, reproduced or published either in part or entirely without the written permission of Autostrada Pedemontana Lombardia S.p.A. Unauthorized use will be persecuted by law.