


INQUADRAMENTO PLANIMETRICO  
SCALA 1 : 200




COORDINATE DI TRACCIAMENTO

PUNTI	NORD	EST
PUNTO n.1	240377.3834	157617.5537
PUNTO n.2	240374.0872	157616.7807
PUNTO n.3	240371.9870	157613.9809
PUNTO n.4	240369.6435	157615.2387
PUNTO n.5	240369.0013	157615.5881
PUNTO n.6	240365.4929	157610.9110
PUNTO n.7	240343.1347	157627.1891
PUNTO n.8	240345.3309	157627.7041
PUNTO n.9	240347.5930	157631.0040
PUNTO n.10	240350.5927	157628.9380
PUNTO n.11	240351.4388	157629.1363
PUNTO n.12	240353.3650	157631.8768
PUNTO n.13	240355.8066	157630.1606
PUNTO n.14	240359.1824	157630.9540

PIANTA CHIAVE  
TRATTA C

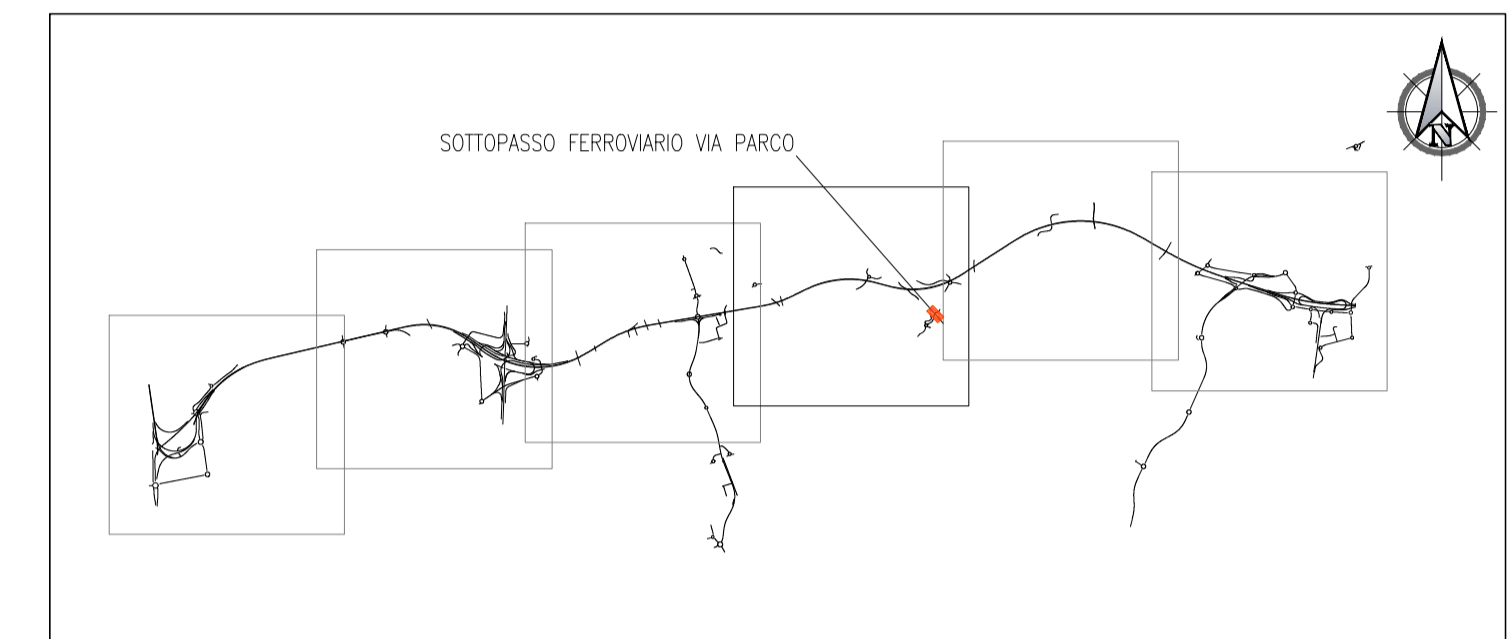

QUADRO DI UNIONE GENERALE

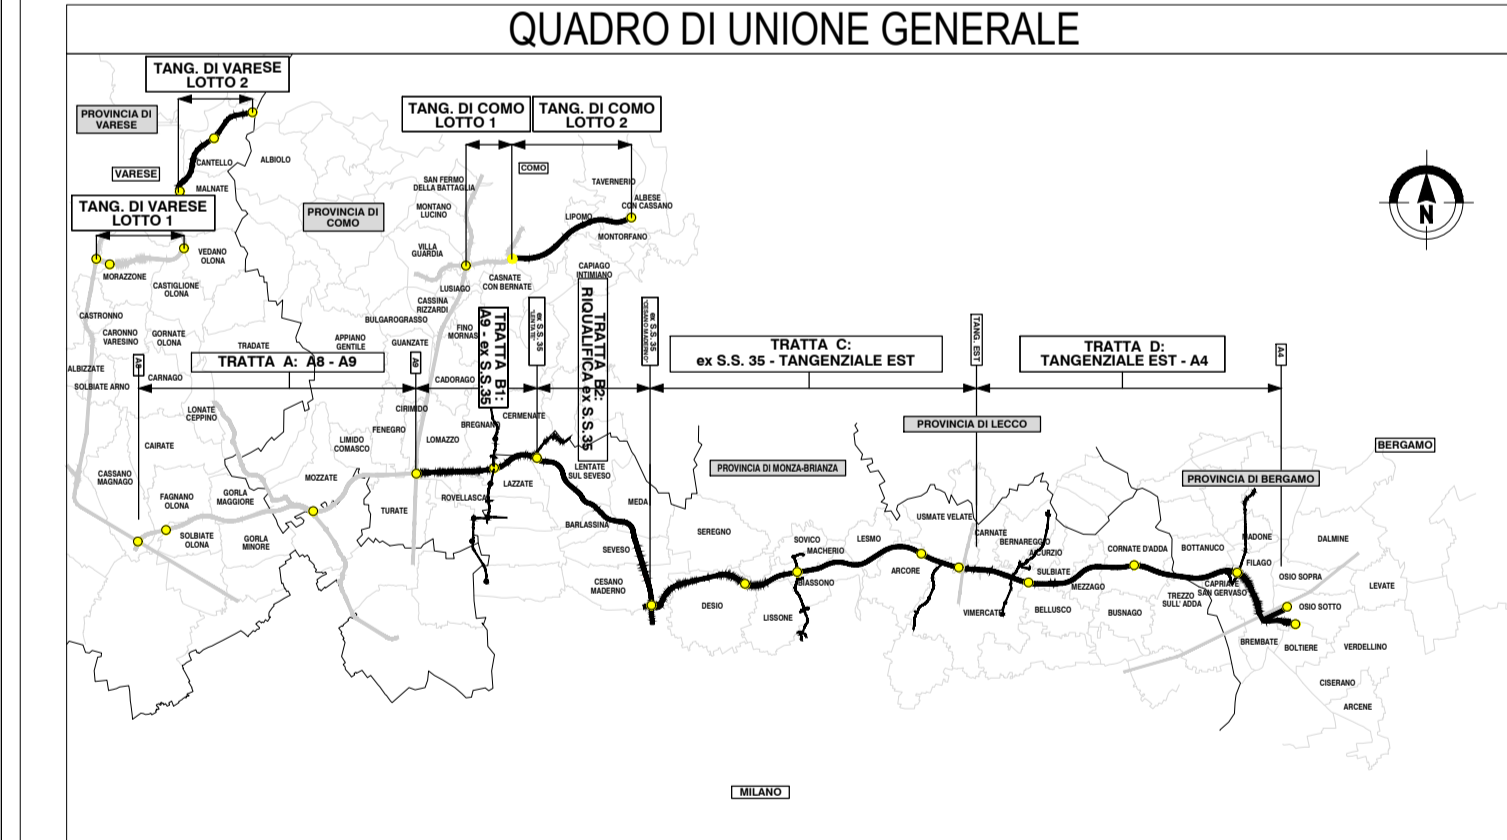

CONCESSIONI AUTOSTRADALI LOMBARDE  
Autosole  
Autosole Pedemontana Lombarda

**COLLEGAMENTO AUTOSTRADALE  
DALMINE-COMO-VARESE-VALICO DEL GAGGIOLO E OPERE AD ESSO CONNESSE**

CODICE C.U.P. F11800027007

**PROGETTO ESECUTIVO  
TRATTA C**

**PROGETTO FERROVIARIO  
VARIANTE LINEA FS MONZA MOLTENO OGGIO  
SOTTOPASSO FERROVIARIO VIA PARCO - PLANIMETRIA DI TRACCIAMENTO**

IDENTIFICAZIONE ELABORATO				CONTRAENTE GENERALE			
FASE PROGETTUALE	WBS	PEDELOMBARDA NUOVA S.p.A.		PEDELOMBARDA NUOVA S.p.A.			
AMBITO	TRATTA	PARTE DI OPERA	TIPO LAVORO	DATA	REVISIONE	ELABORAZIONE PROGETTUALE	
CATEGORIA	OFFERTA	PROGRESSIVA	REVISIONE ESTERNA	Giugno 2023	emissione per commenti A01	PROGETTISTI	RESPONSABILE
				Agosto 2023	Emissione a seguito RV interno A02	Ing.	INTEGRAZIONE
						PROGER	PRESTAZIONI
							SPECIALISTICHE
							Ing. Carlo Latorri
							Ing. Stefano Rossi
							Ing. Fabio De Favis
							Ing. Stefano Pedrotti
CONCEDENTE				CONCESSIONARIO			
CONCESSIONI AUTOSTRADALI LOMBARDE				Autosole Pedemontana Lombarda			
CONCESSIONI AUTOSTRADALI LOMBARDE				PROGER			

Il presente documento non può essere copiato, riprodotto o altrimenti pubblicato in tutto o in parte senza il consenso scritto di Autosole Pedemontana Lombarda S.p.A. Ogni utilizzo non autorizzato sarà perseguito a norma di legge. This document may not be copied, reproduced or published either in part or entirely without the written permission of Autosole Pedemontana Lombarda S.p.A. Unauthorized use will be prosecuted by law.